


# Bečov nad Teplou


## Územní plán

### ODŮVODNĚNÍ

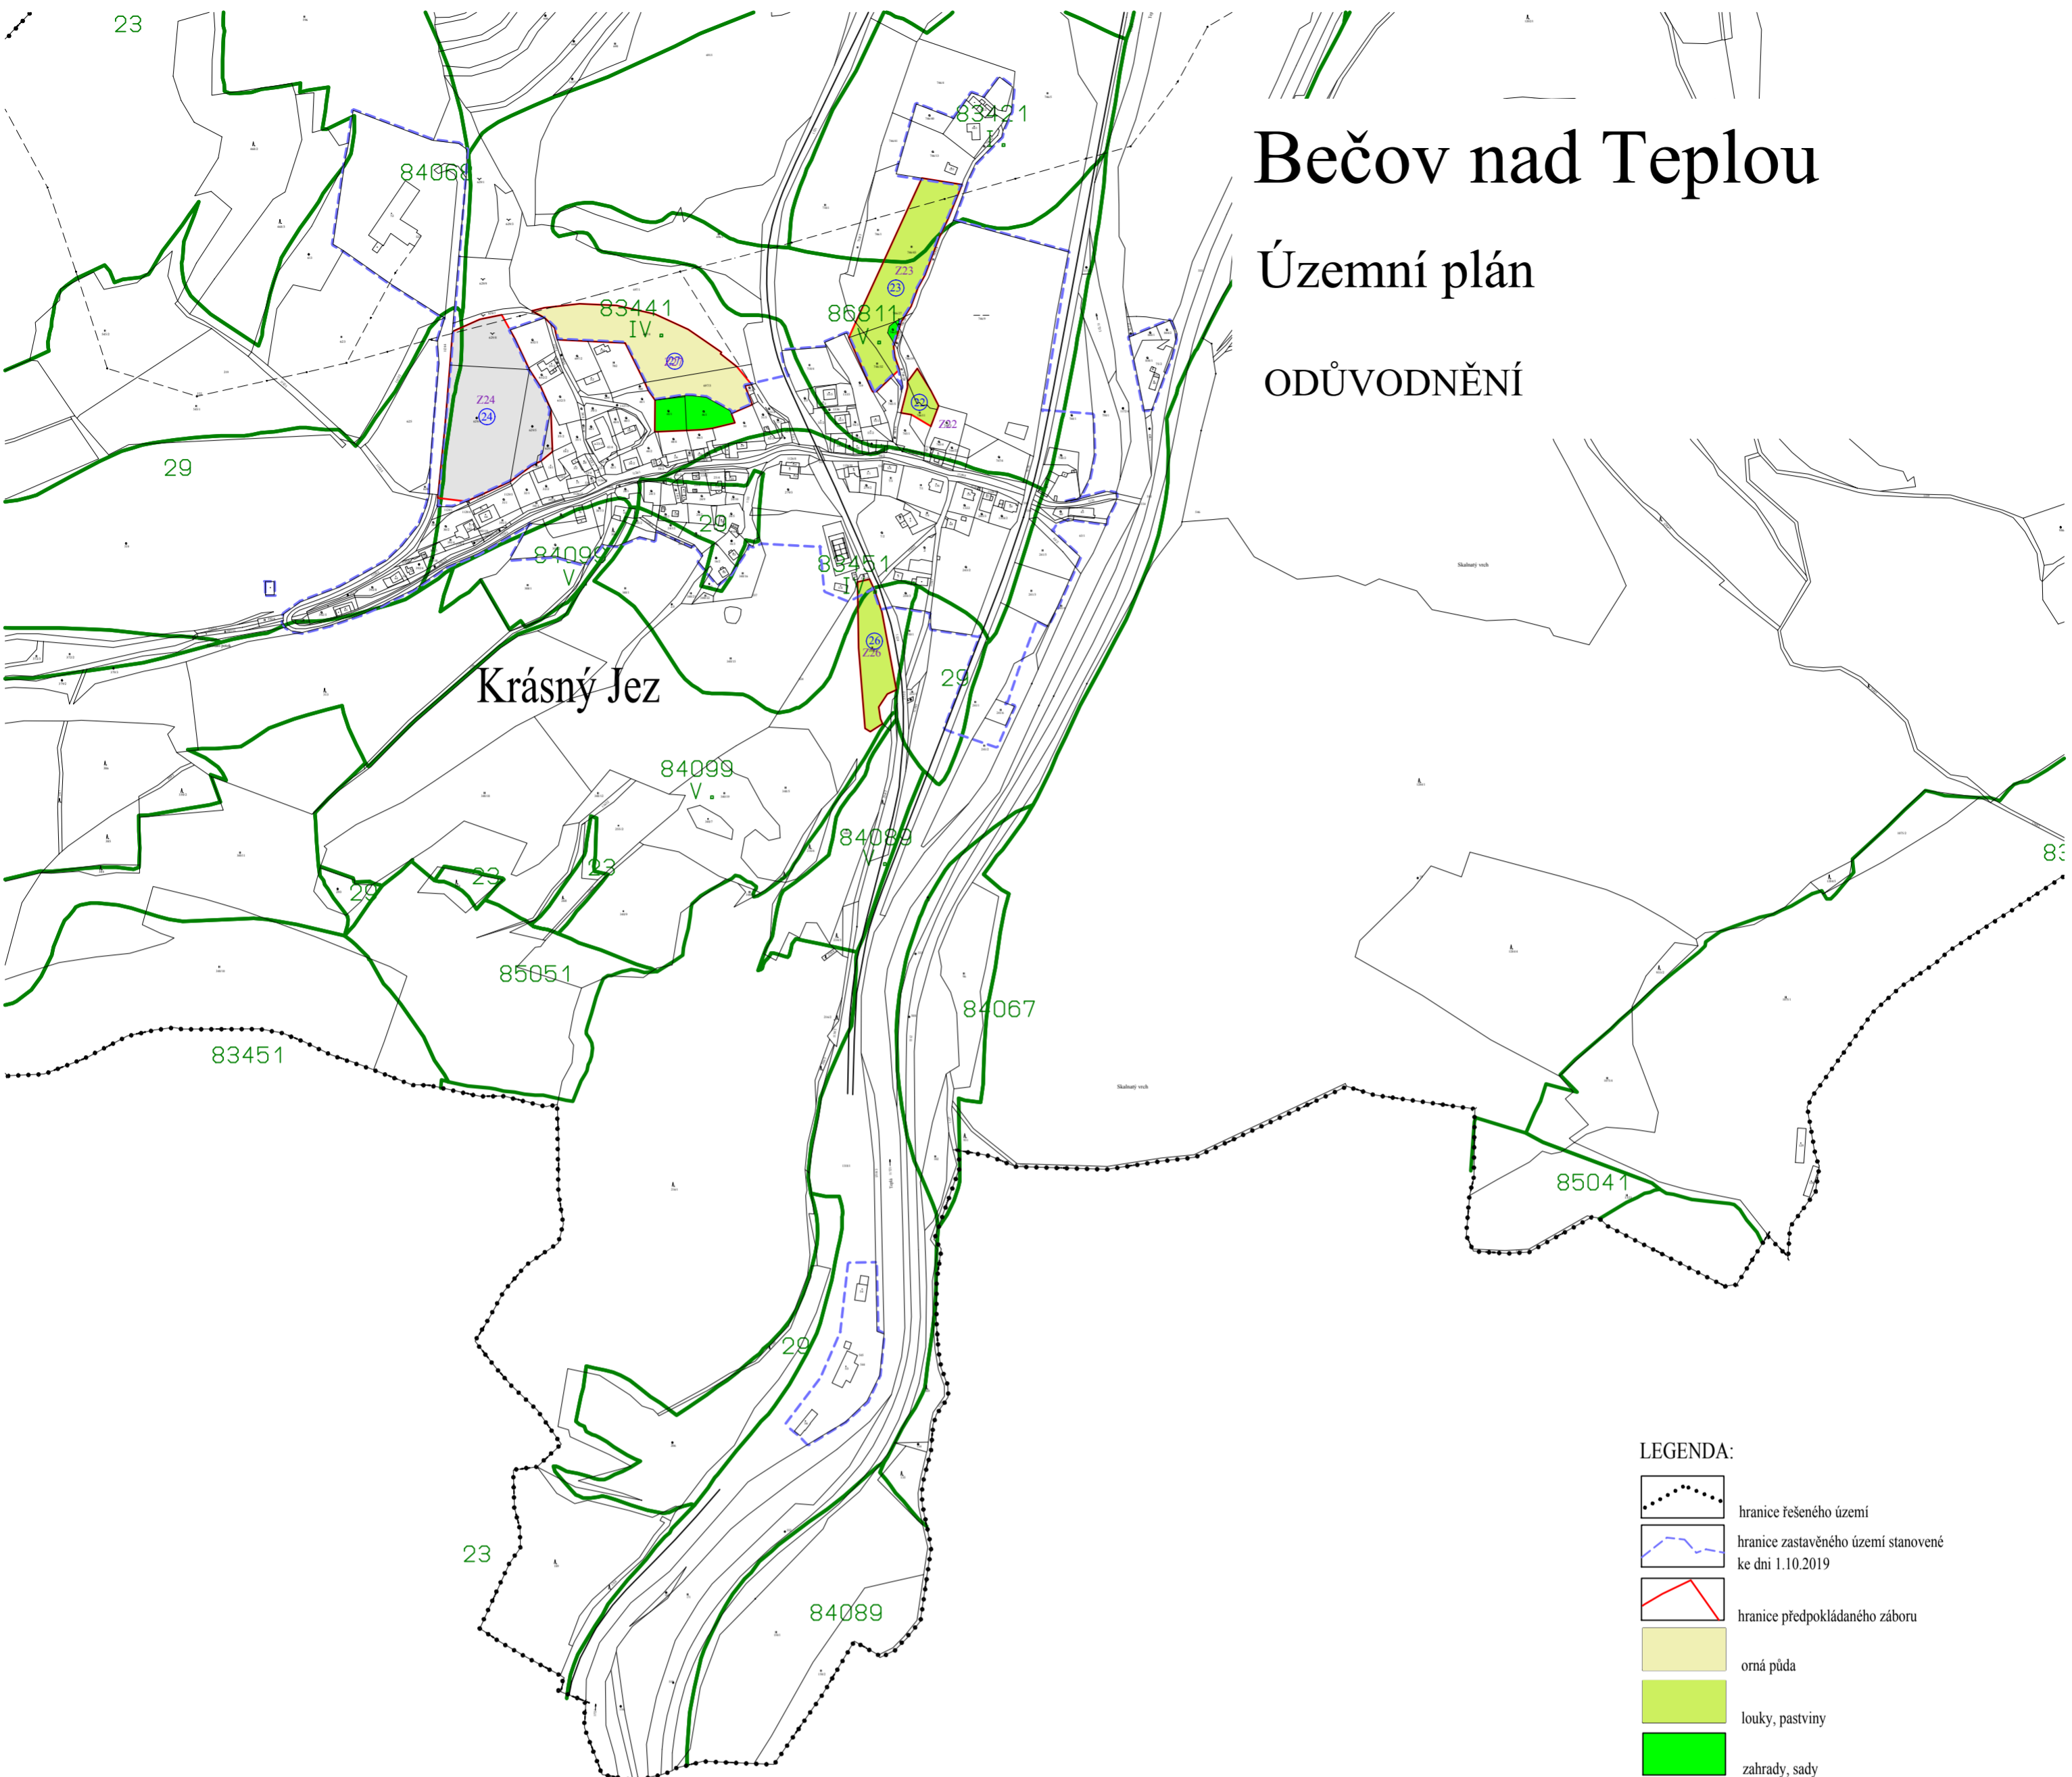

#### LEGENDA:

-  hranice řešeného území
-  hranice zastavěného území stanovené ke dni 1.10.2019
-  hranice předpokládaného záboru
-  orná půda
-  louky, pastviny
-  zahrady, sady
-  ostatní půda
-  hranice BPEJ
-  hodnota BPEJ a tř. ochrany
-  čísla lokalit záboru s funkční náplní
-  lesní půda

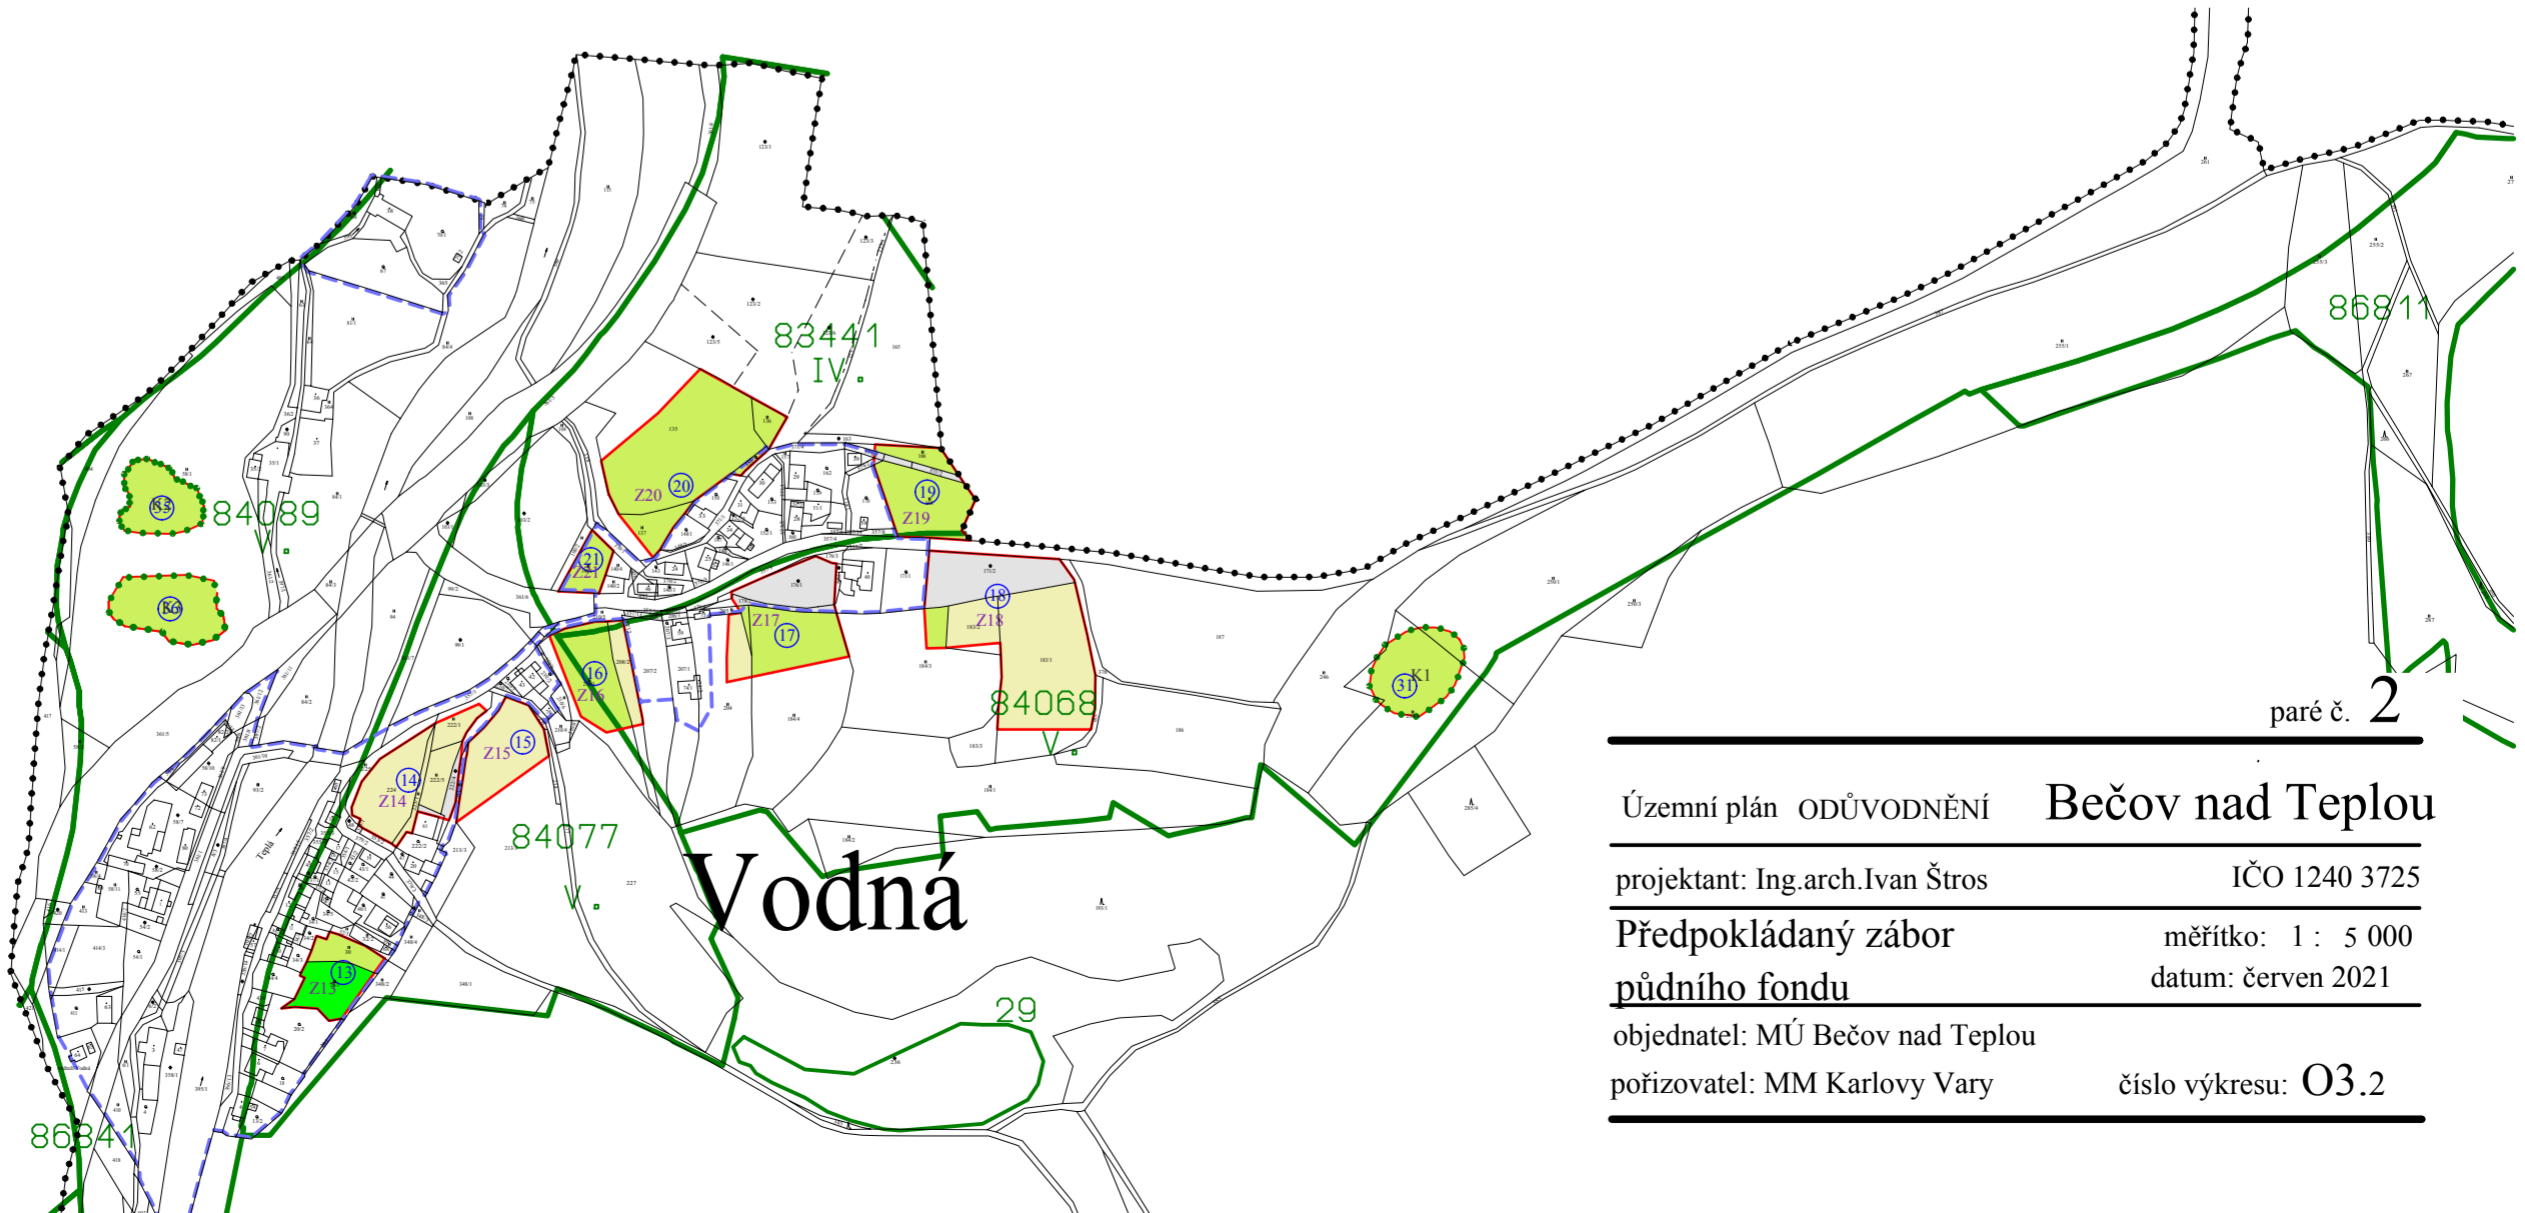

paré č. 2

Územní plán ODŮVODNĚNÍ Bečov nad Teplou

projektant: Ing.arch.Ivan Štros

IČO 1240 3725

Předpokládaný zábor

měřítko: 1 : 5 000

půdního fondu

datum: červen 2021

objednatel: MÚ Bečov nad Teplou

pořizovatel: MM Karlovy Vary

číslo výkresu: O3.2