



# ZMĚNA Č. 1 ÚP ČERNAVA

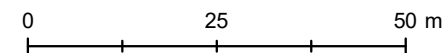

M 1:1 000

k.ú. Rájec u Černavy

PŘÍLOHA Č. 2

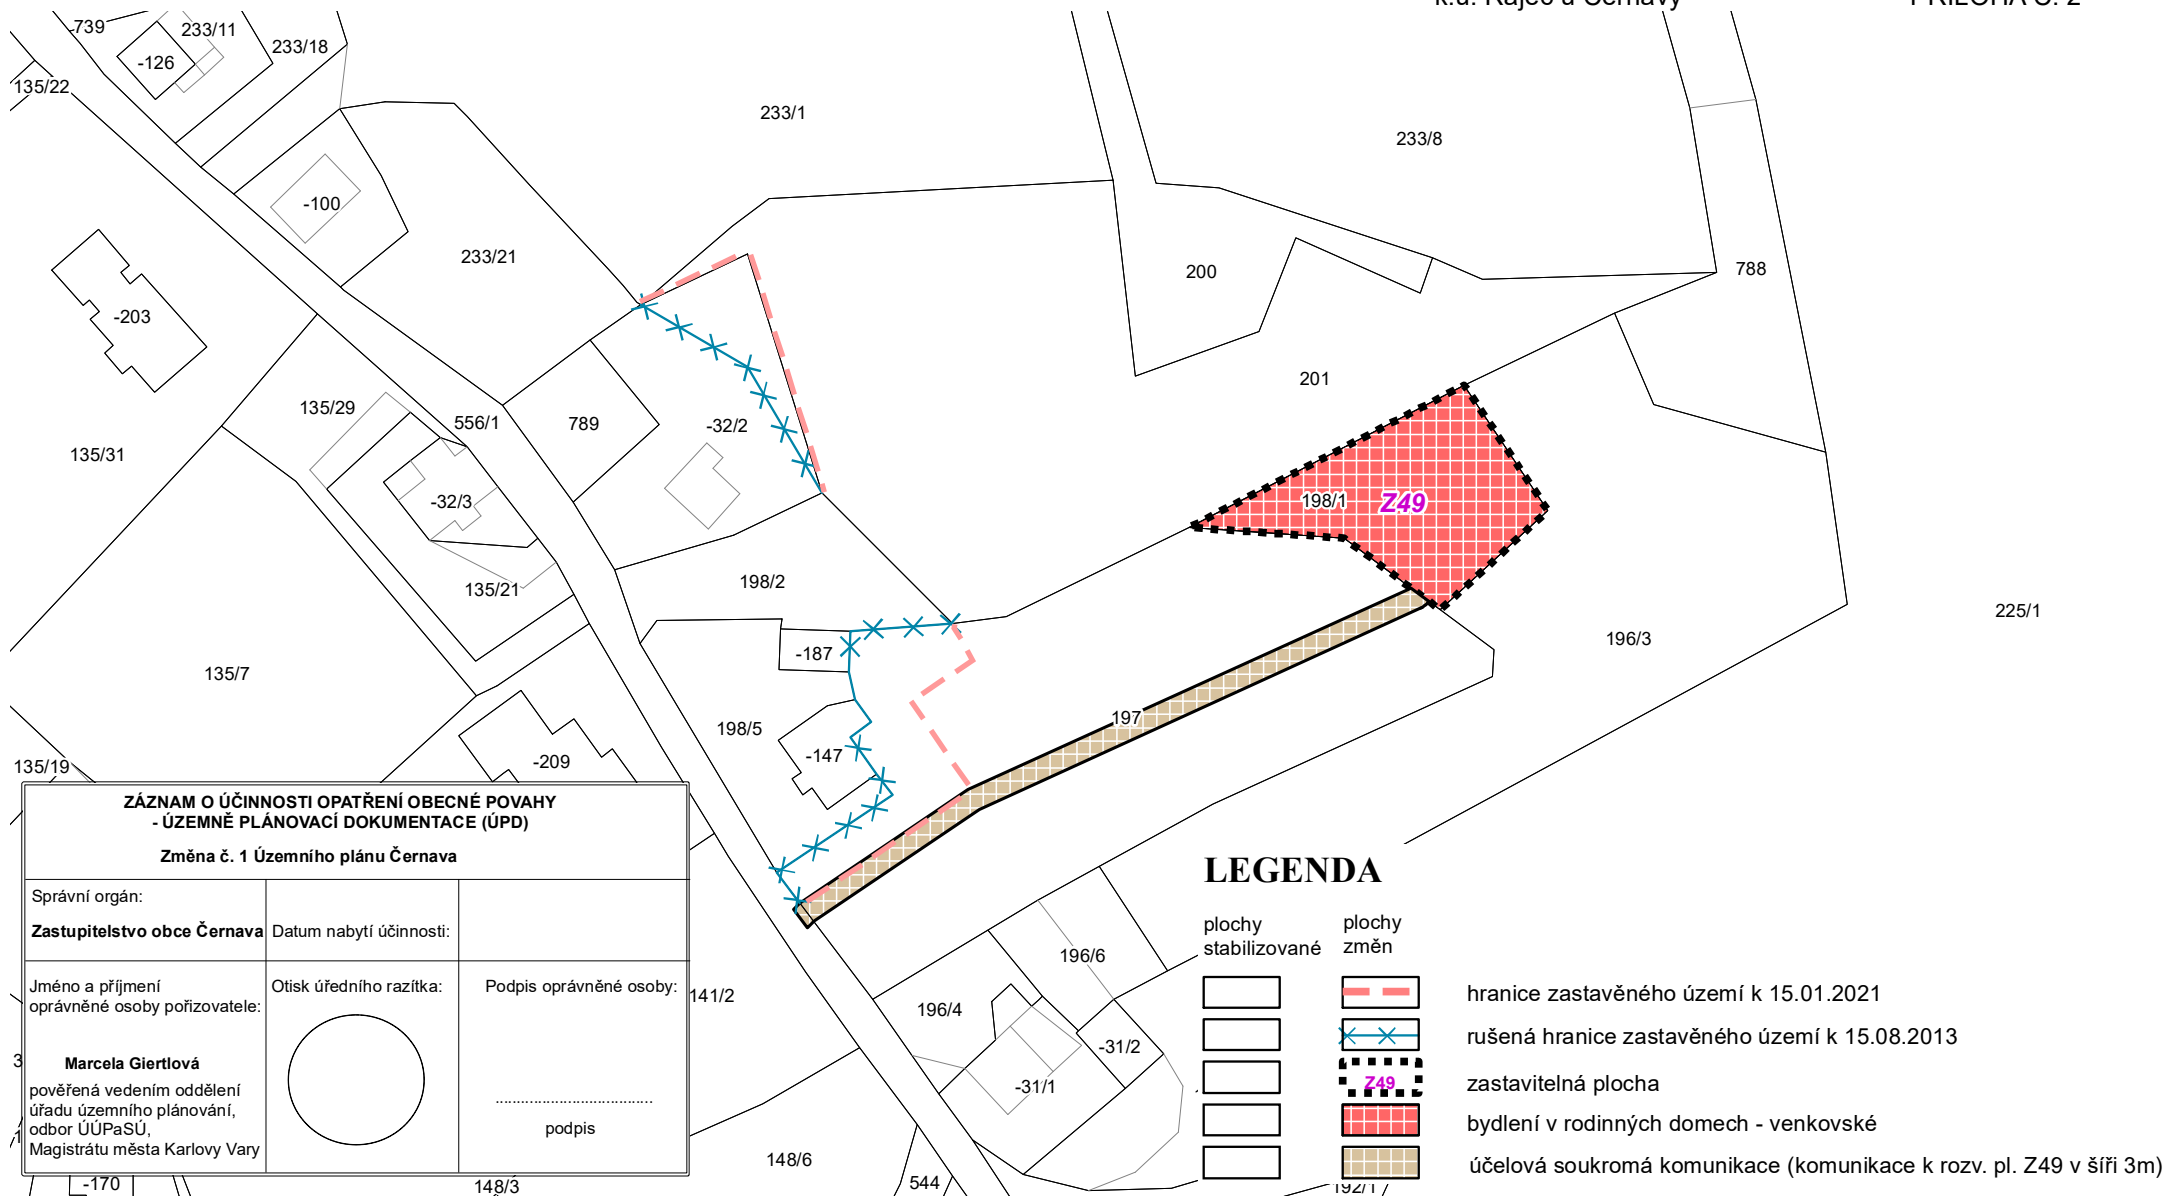

ZÁZNAM O ÚČINNOSTI OPATŘENÍ OBECNÉ POVAHY - ÚZEMNĚ PLÁNOVACÍ DOKUMENTACE (ÚPD)		
Změna č. 1 Územního plánu Černava		
Správní orgán: <b>Zastupitelstvo obce Černava</b>	Datum nabytí účinnosti:	
Jméno a příjmení oprávněné osoby pořizovatele: <b>Marcela Giertlová</b> pověřená vedením oddělení úřadu územního plánování, odbor ÚÚPaSÚ, Magistrátu města Karlovy Vary	Otisk úředního razítka: 	Podpis oprávněné osoby:  ..... podpis

## LEGENDA

- plochy stabilizované
- plochy změn
- hranice zastavěného území k 15.01.2021
- rušená hranice zastavěného území k 15.08.2013
- zastavitelná plocha
- bydlení v rodinných domech - venkovské
- účelová soukromá komunikace (komunikace k rozv. pl. Z49 v šíři 3m)

1/1