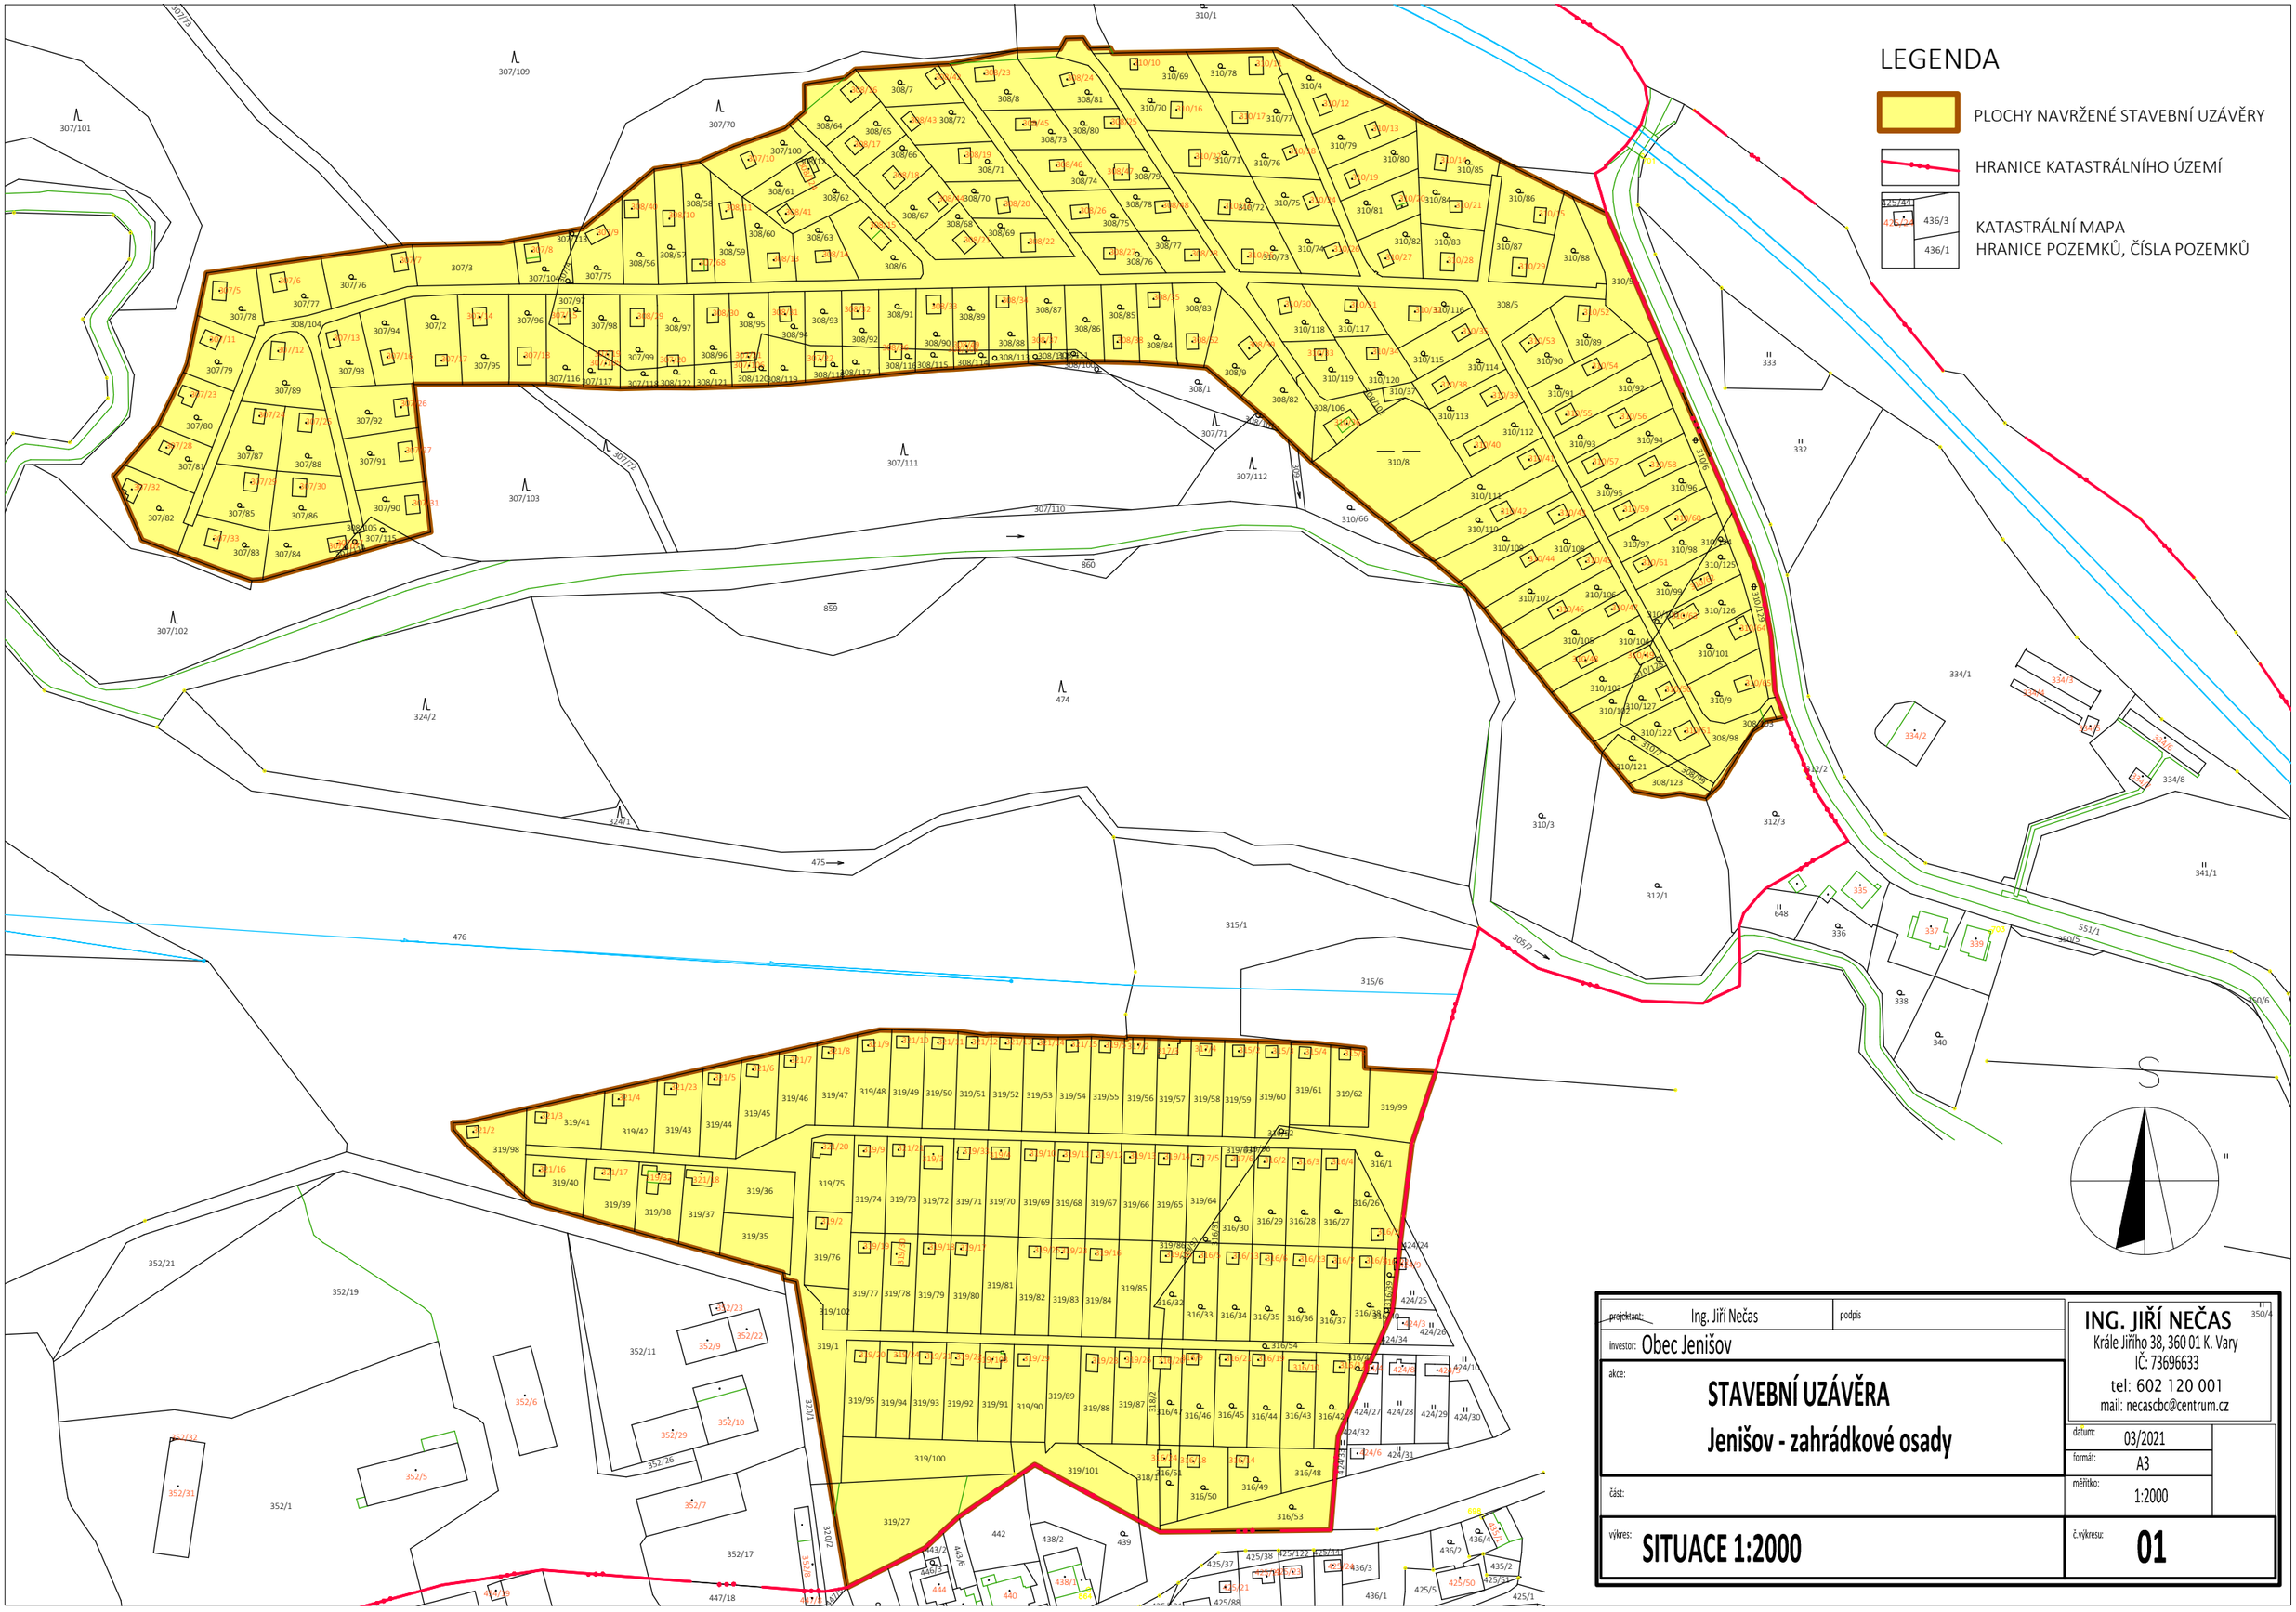

projektant: Ing. Jiří Nečas | podpis

investor: Obec Jenišov

akce:

STAVEBNÍ UZÁVĚRA

Jenišov - zahrádkové osady

část:

výkres: **SITUACE 1:2000**

ING. JIŘÍ NEČAS
Krále Jiřího 38, 360 01 K. Vary
IČ: 73696633
tel: 602 120 001
mail: necascbc@centrum.cz

datum:	03/2021
formát:	A3
měřítko:	1:2000
č.výkresu:	**01**