



# územní plán Čichalov - změna č.1

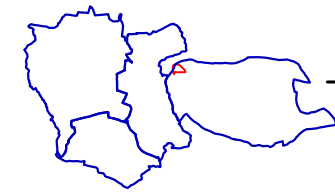

## hlavní výkres

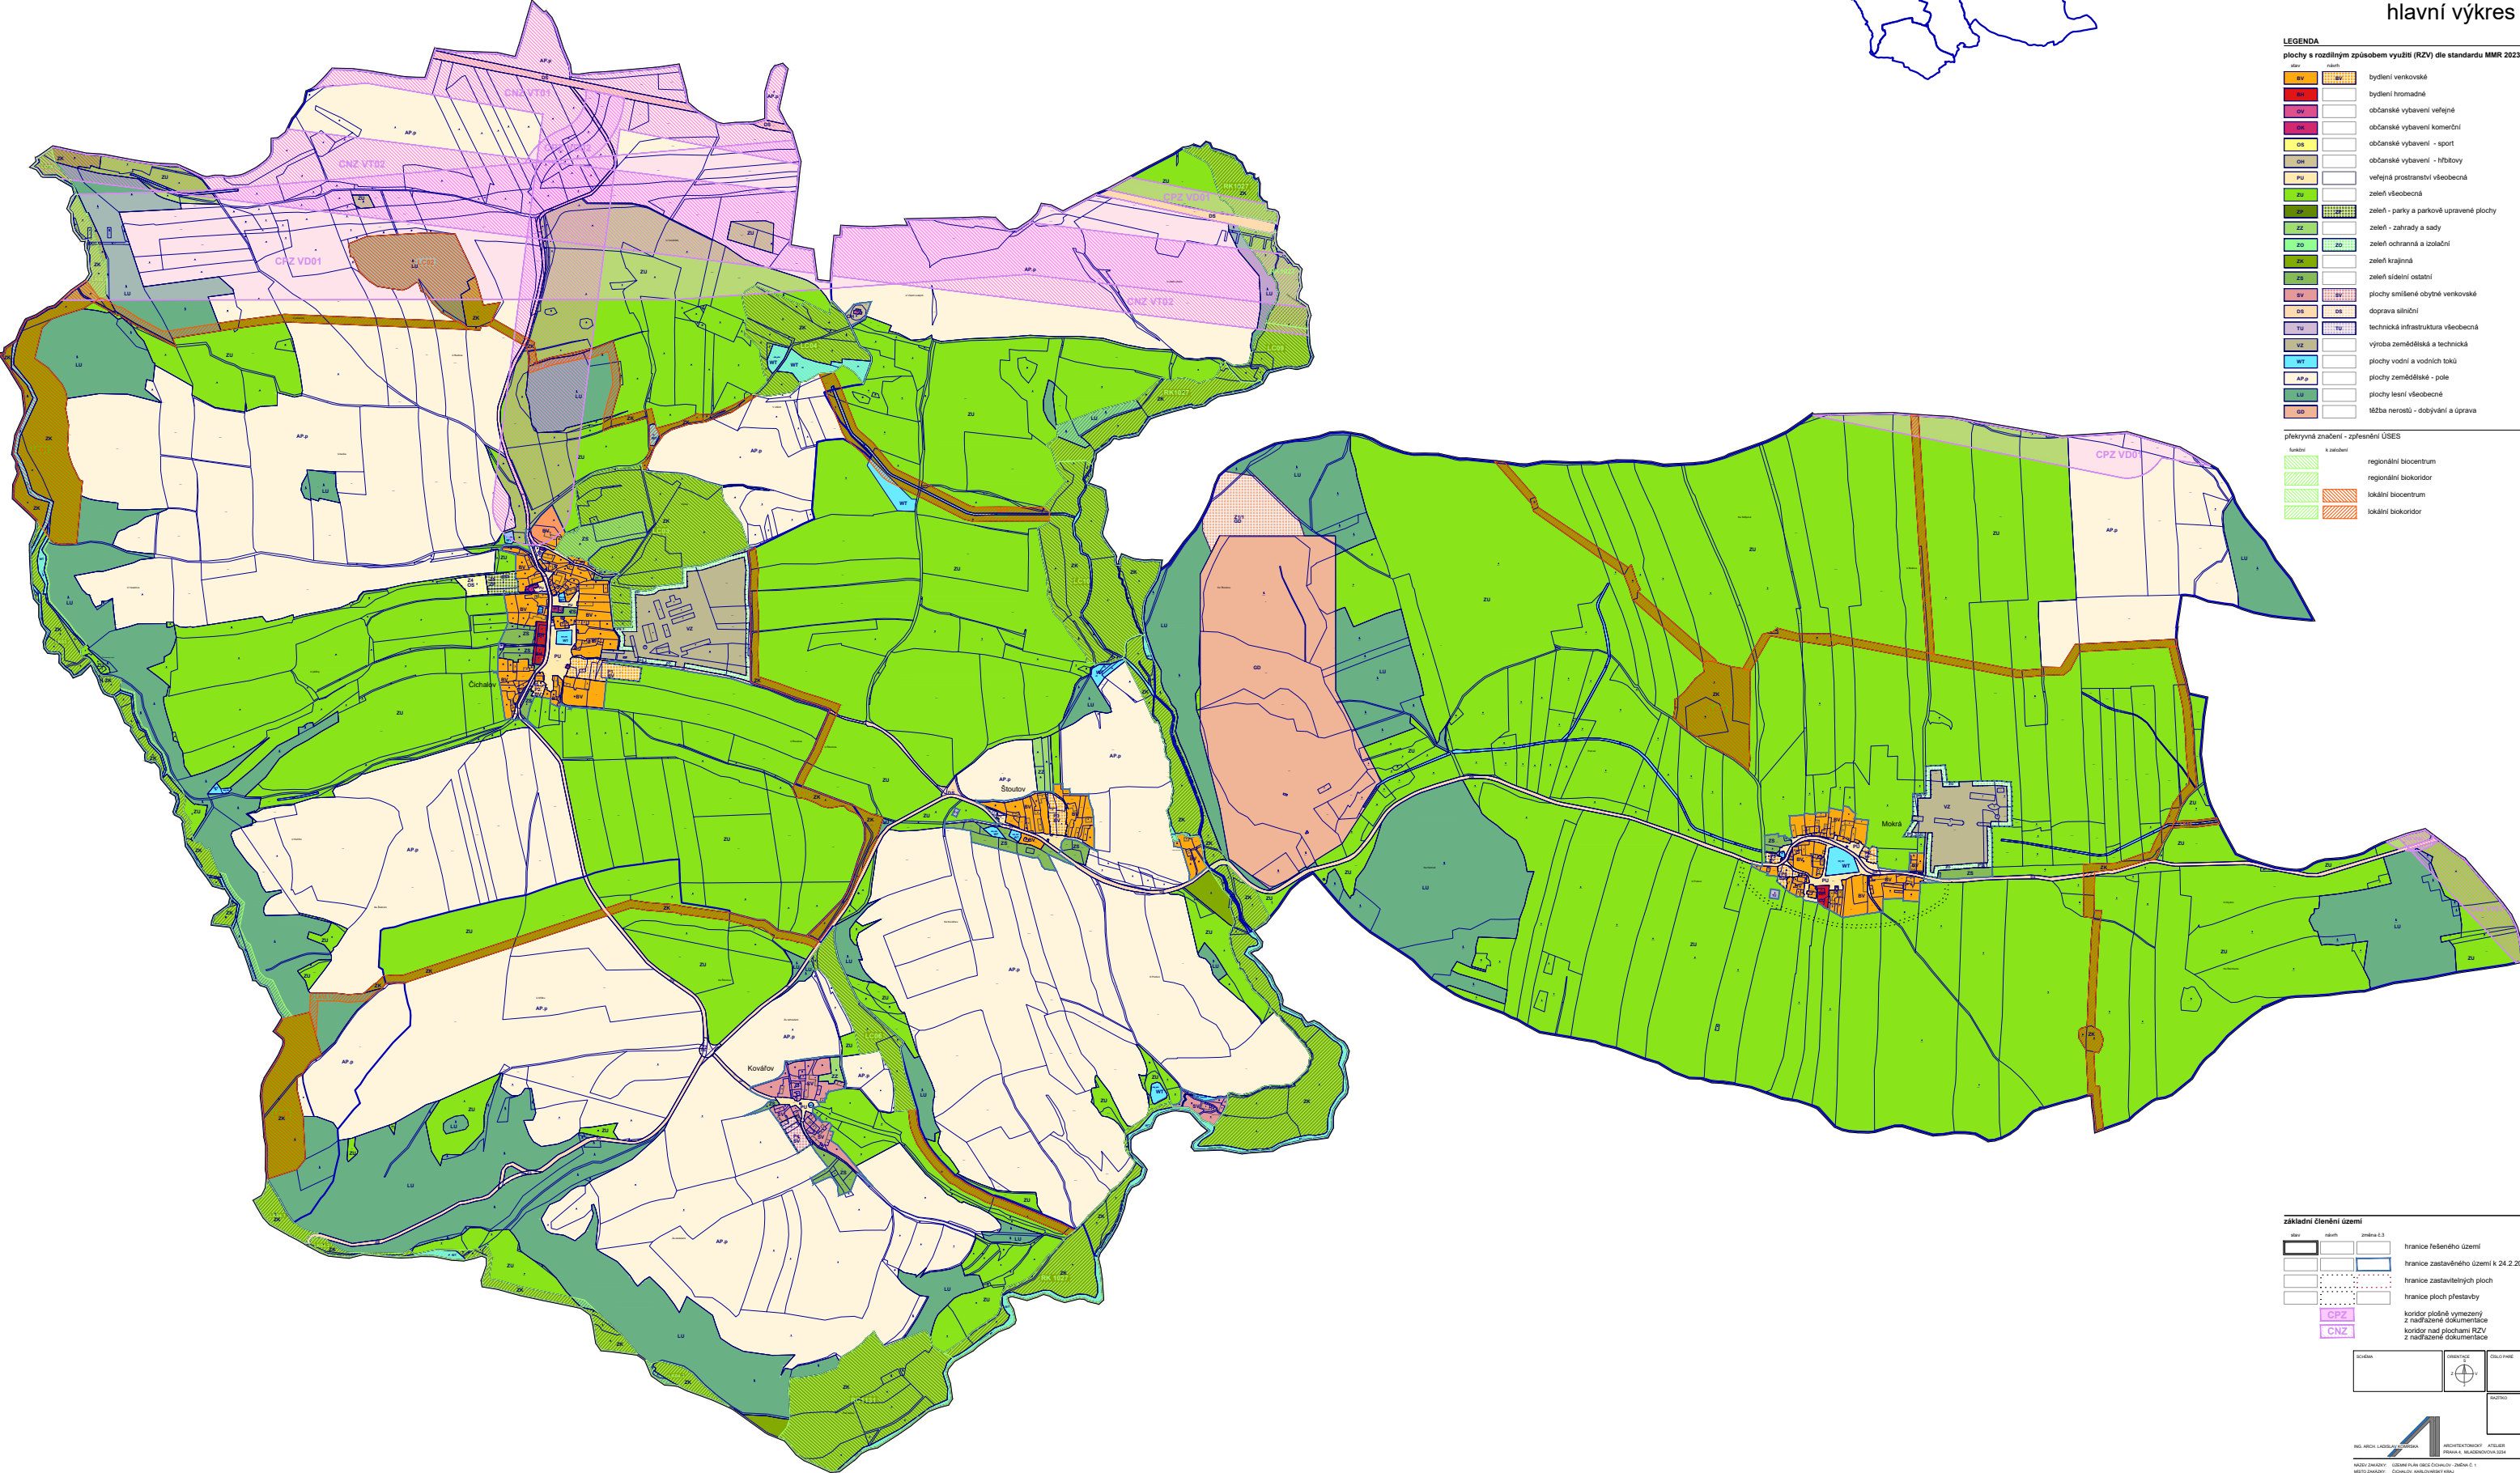

**LEGENDA**  
plochy s rozdílným způsobem využití (RZV) dle standardu MMR 2023

bydlení venkovské
bydlení hraniční
občanské vybavení veřejné
občanské vybavení komerční
občanské vybavení - sport
občanské vybavení - hřištnový
veřejná prostranství všeobecná
zeleň všeobecná
zeleň - parky a parkové upravené plochy
zeleň - zahrady a sady
zeleň ochranná a izolační
zeleň krajinná
zeleň sídelní ostatní
plochy smíšené obytné venkovské
doprava silniční
technická infrastruktura všeobecná
výroba zemědělská a technická
plochy vodní a vodních toků
plochy zemědělské - pole
plochy lesní všeobecné
lůžka nerostů - dobývání a úprava

**překryvná značení - zpsnění ÚSES**

regionální biocentrum
regionální biokoridor
lokální biocentrum
lokální biokoridor

**základní členění území**

hranice řešeného území
hranice zastavěného území k 24.2.2024
hranice zastavěných ploch
hranice ploch přestavby
koridor plošně vymezený z nadřazené dokumentace
koridor nad plochami RZV z nadřazené dokumentace

Scale: 1:5000  
North arrow  
Project information: Územní plán obce Čichalov - změna č.1, zpracoval: Ing. arch. Miroslav Štěpánek, 2024