

# územní plán Vrbice - změna č.1

hlavní výkres




## LEGENDA

plochy s rozdílným způsobem využití (RZV) dle standardu MMR 2023

stav	návrh	popis
BV	BV	bydlení venkovské
BH	BH	bydlení hromadné
OY	OY	občanské vybavení veřejné
OK	OK	občanské vybavení komerční
OS	OS	občanské vybavení - sport
OH	OH	občanské vybavení - hřbitovy
PU	PU	veřejná prostranství všeobecná
ZU	ZU	zeleň všeobecná
ZP	ZP	zeleň - parky a parkově upravené plochy
ZZ	ZZ	zeleň - zahrady a sady
ZO	ZO	zeleň ochranná a izolační
ZK	ZK	zeleň krajinná
ZJ	ZJ	zeleň jiná
SX	SX	smíšené obytné jiné
DS	DS	doprava silniční
DX	DX	doprava jiná
TU	TU	technická infrastruktura všeobecná
VL	VL	výroba lehká
VD	VD	výroba drobná a služby
VE	VE	výroba energie z obnovitelných zdrojů
WT	WT	plochy vodní a vodních toků
AU	AU	zemědělské všeobecné
LU	LU	lesní všeobecné
GD	GD	těžba nerostů - dobývání a úprava

překryvná značení - zpřesnění ÚSES

funkční	k. značení	popis
[Symbol]	[Symbol]	regionální biokoridor
[Symbol]	[Symbol]	lokální biocentrum
[Symbol]	[Symbol]	lokální biokoridor

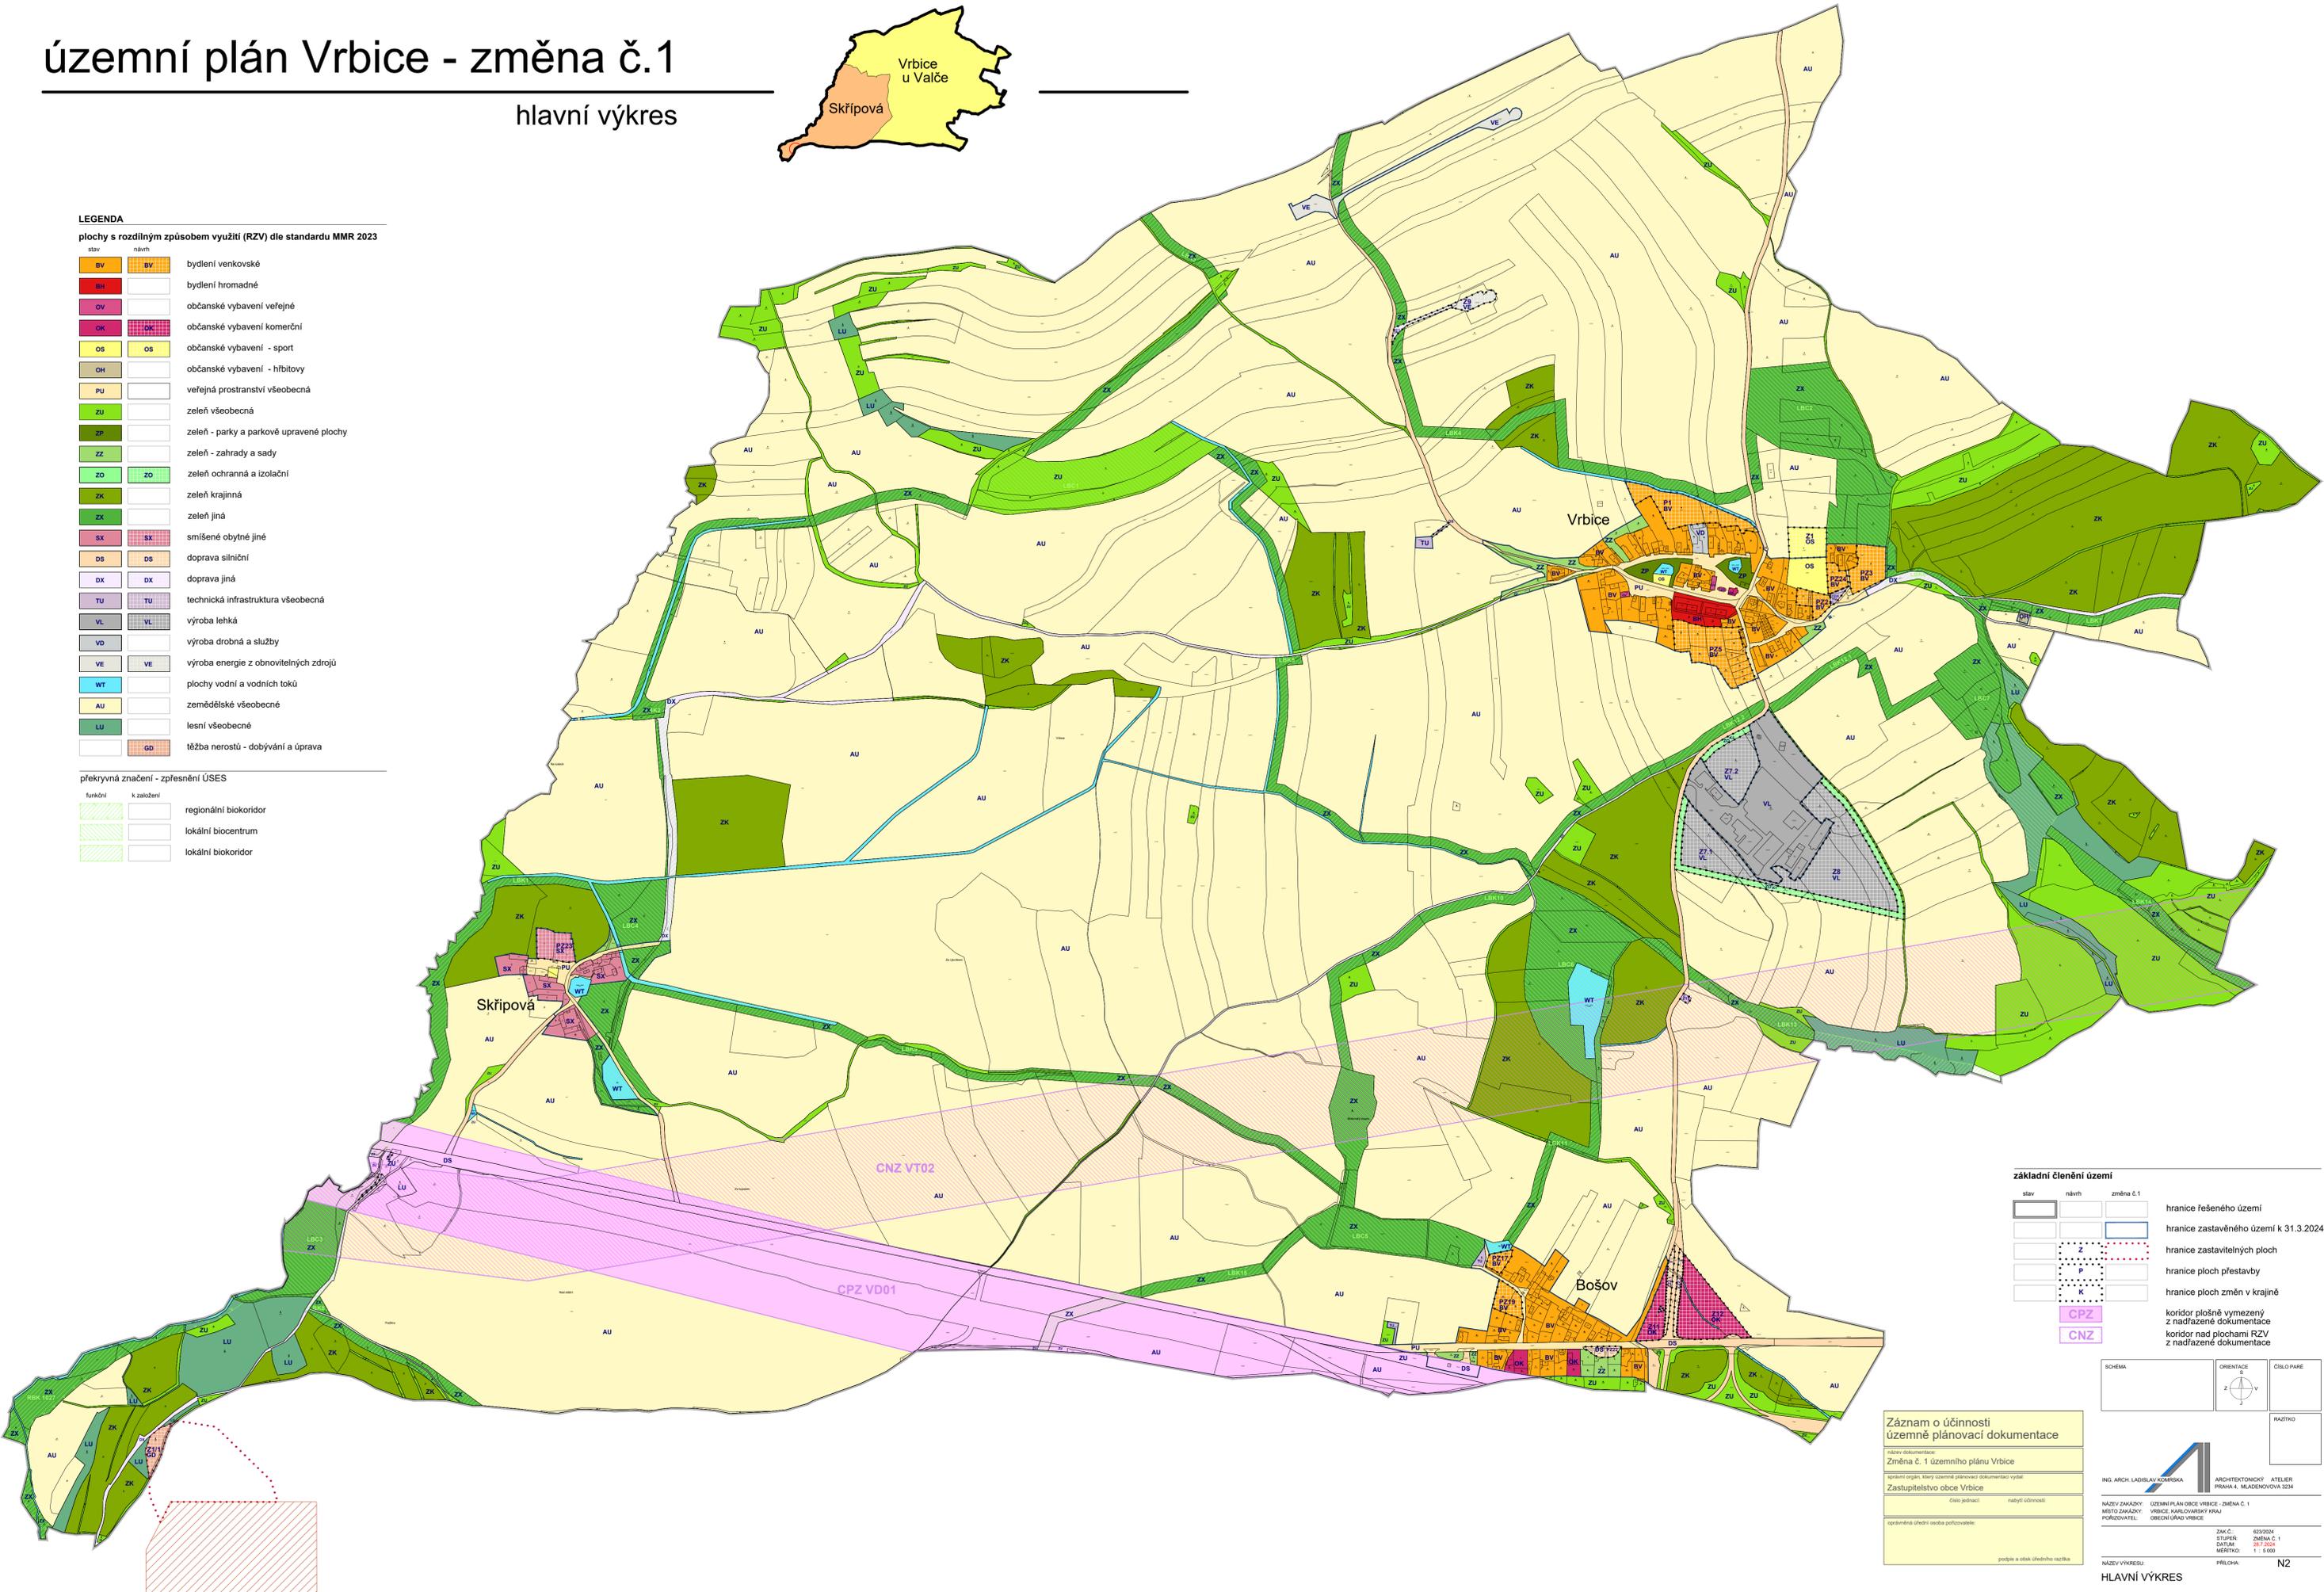

## základní členění území

stav	návrh	změna č.1	popis
[Symbol]	[Symbol]	[Symbol]	hranice řešeného území
[Symbol]	[Symbol]	[Symbol]	hranice zastavěného území k 31.3.2024
[Symbol]	[Symbol]	[Symbol]	hranice zastavitelných ploch
[Symbol]	[Symbol]	[Symbol]	hranice ploch přestavby
[Symbol]	[Symbol]	[Symbol]	hranice ploch změn v krajině
[Symbol]	[Symbol]	[Symbol]	koridor plošně vymezený z nadřazené dokumentace
[Symbol]	[Symbol]	[Symbol]	koridor nad plochami RZV z nadřazené dokumentace

SCHEMA: [Symbol] OŘENÍ: [Symbol] ČÍSLO PŘÍK: [Symbol]  
RAZÍTKO: [Symbol]

ING. ARCH. LADISLAV KOČKA  
ARCHITECTONICKÝ ATELIER PRAHA 4, MLÁDENCOVA 3234

Záznam o účinnosti územně plánovací dokumentace  
Název dokumentace: Změna č. 1 územního plánu Vrbice  
Správní orgán, který územně plánovací dokumentaci vydal: Zastupitelstvo obce Vrbice  
Číslo přílohy: [Symbol] Návrh účinnosti: [Symbol]  
Správnostní úřední osoba pořizovatele: [Symbol]

NÁZEV DOKUMENTACE: ÚZEMNÍ PLÁN OBCE VRBICE - ZMĚNA Č. 1  
MÍSTO ZAKÁZKY: VRBICE, KARLOVARSKÝ KRAJ  
PORIZOVATEL: OBECNÍ ÚŘAD VRBICE  
ZAK. Č.: 63/2024  
STUPEŇ: ZMĚNA Č. 1  
DATA: 21.7.2024  
MĚŘÍTKO: 1 : 5 000  
NÁZEV VÝKRESU: PŘÍLOHA: N2  
HLAVNÍ VÝKRES