6. TECHNICKÁ INFRASTRUKTURA

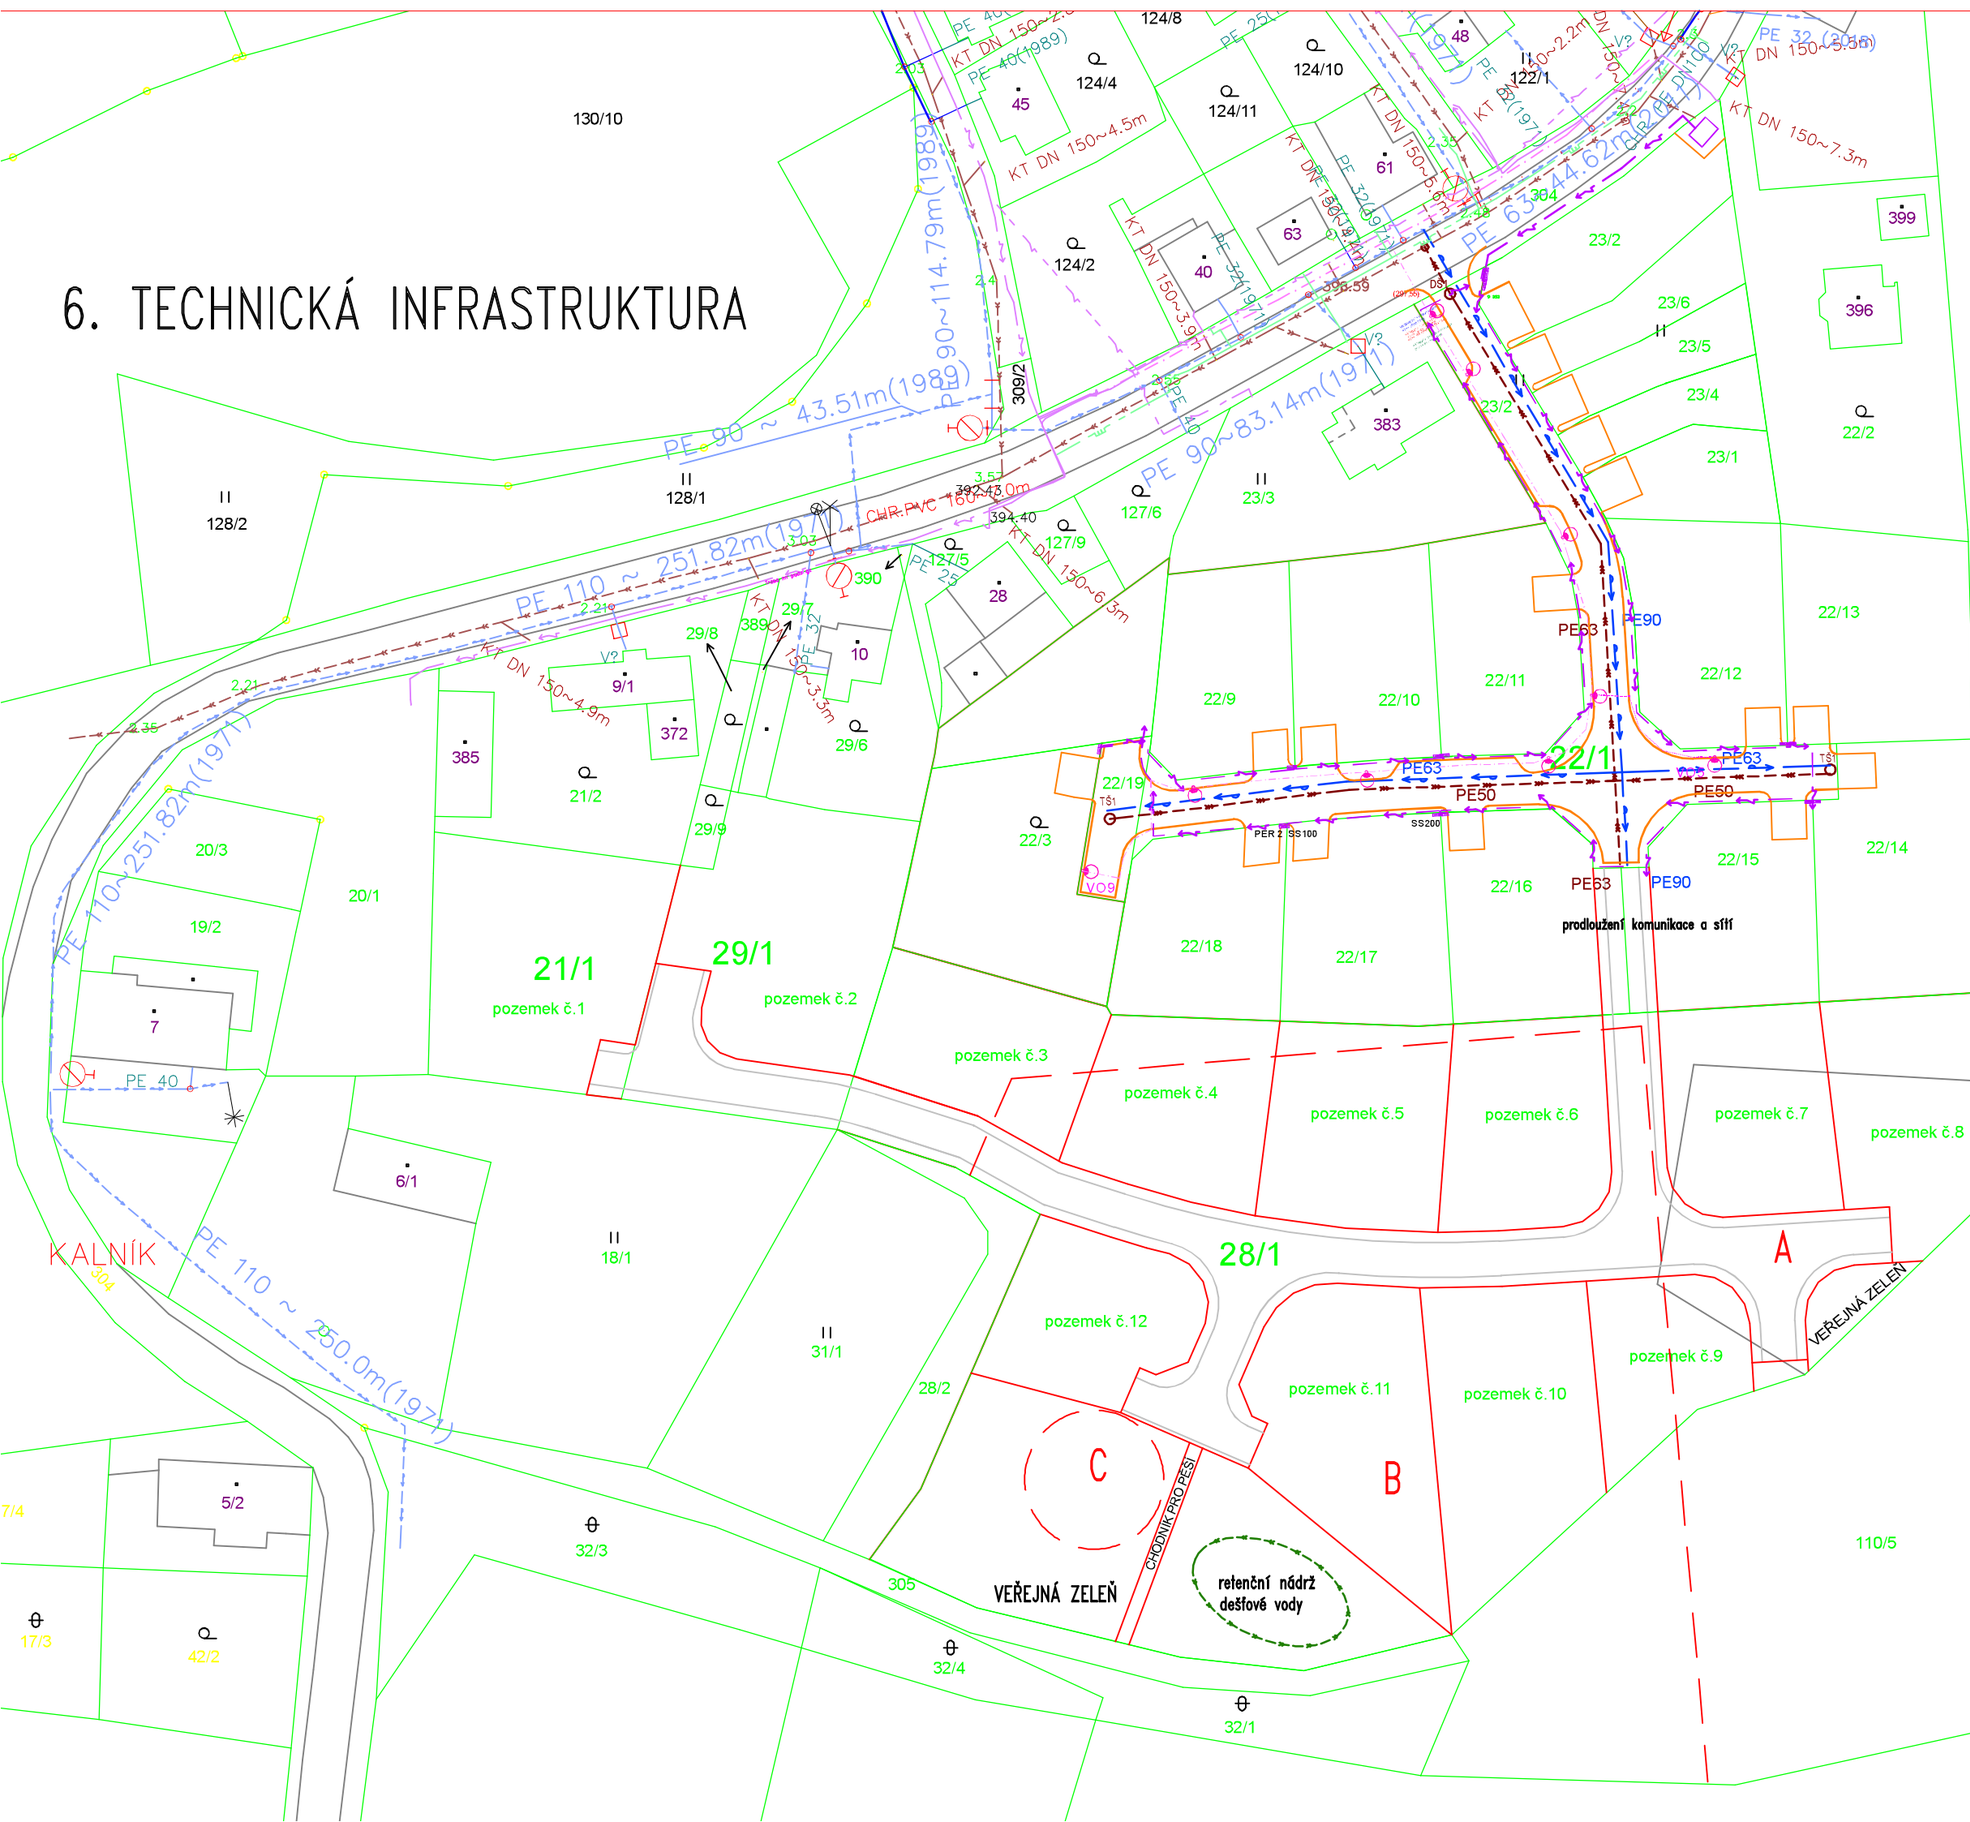

STÁVAJÍCÍ INŽENÝRSKÉ SÍTĚ

- STÁVAJÍCÍ VODOVOD
- GRAVITAČNÍ SPLAŠKOVÁ KANALIZACE
- NADZEMNÍ ELEKTROROZVODY NN
- PODZEMNÍ ELEKTROROZVODY NN
- SLABOPROUDÉ ROZVODY VE SPRÁVĚ CETIN
- STL PLYNOVOD
- VEŘEJNÉ OSVĚTLENÍ

NAVRHOVANÉ INŽENÝRSKÉ SÍTĚ

- VODOVOD (PE90 PÁTEŘ, PE63 BOČNÍ)
- TLAKOVÁ KANALIZACE (PE63 PÁTEŘ, PE50 BOČNÍ)
- PODZEMNÍ ROZVODY NN
- PODZEMNÍ ROZVODY NN

LEGENDA

PÁTEŘNÍ VODOVOD BUDE ZOKRUHOVÁN V DIMENZI PE63 V ETAPĚ Č.2 K VODOVODU PE110 NA p.p.č. 305

- HRANICE PODDOLOVÁNÍ ZNALECKÉHO POSUDKU
- A – PLOCHA BEZ VLIVU HLUBINNÉHO DOBÝVÁNÍ (VÝSTAVBA BEZ OMEZENÍ)
- B – PLOCHA S MOŽNÝM VLIVEM HORNICKÉ ČINNOSTI (NUTNÉ DALŠÍ PRŮZKUMY)
- C – VÝSTAVBA SE VYLUČUJE

p.p.č. 22/1 je ve vlastnictví žadatele