


LEGENDA:

- HRANICE ŘEŠENÉHO ÚZEMÍ - ETAPA 1
- HRANICE BUDOUCÍHO ŘEŠENÉHO ÚZEMÍ - ETAPA 2
- NAVRŽENÉ HRANICE POZEMKŮ
- 22/9 ČÍSLO PARCELY
- 860 m<sup>2</sup> VÝMĚRA POZEMKU
- STÁVAJÍCÍ STAVBY
- ZÁSTAVBA NAVRHOVANÁ

TABULKA PARCEL:

PARCELA	CELKOVÁ PLOCHA m <sup>2</sup>
1	528
2	303
3	251
4	226
5	309
6	634
7	614
8	565
9	860
10	620
11	699
12	719
13	761
14	828
15	810
16	700

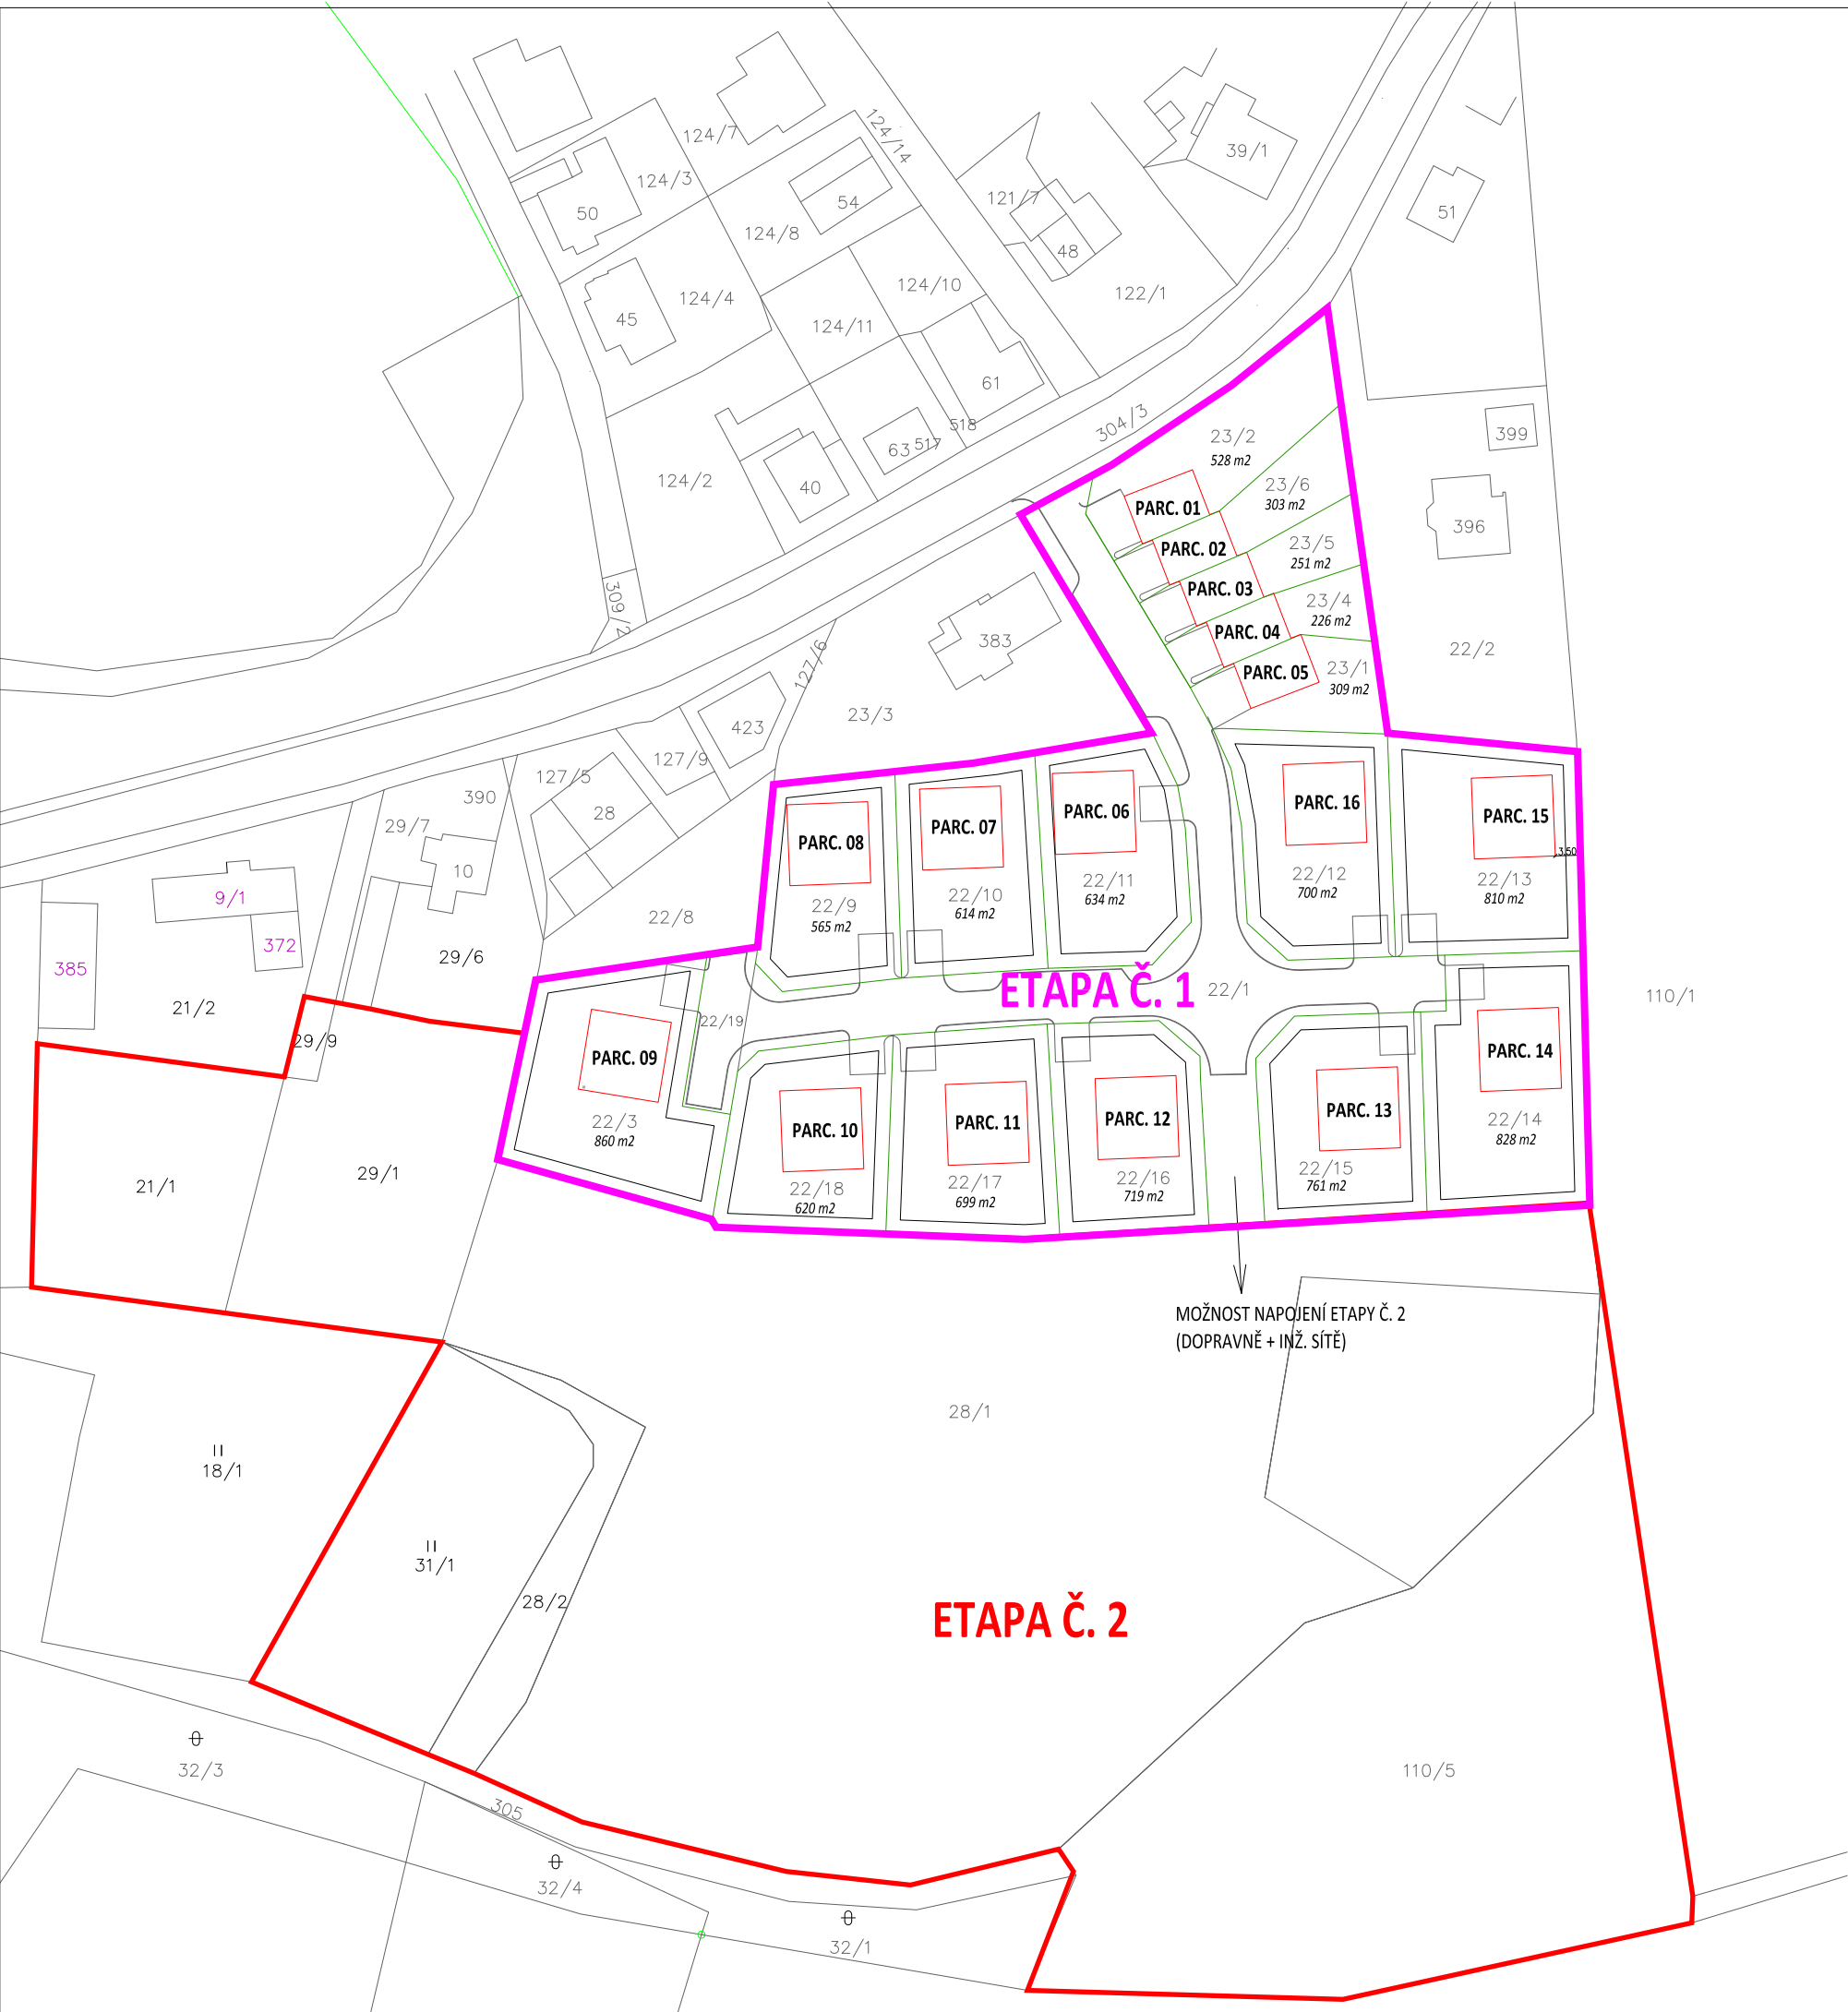

**ETAPA Č. 1**

**ETAPA Č. 2**

MOŽNOST NAPOJENÍ ETAPY Č. 2  
(DOPRAVNĚ + INŽ. SÍTĚ)

Projekt:	ÚZEMNÍ STUDIE KARLOVY VARY - ROSNICE ETAPA Č.1		
Zhotovitel:	Atelier MONarch s.r.o., Klínovecká 965, Ostrov 36301 IČ: 02761980, CZ02761980		
Zodpovědný projektant:	Ing. arch. Marcela Plachá	Podpis:	Autorizace:
Vypracoval:	Ing. arch. Marcela Plachá	Podpis:	
Investor:	TRENDY STAV DEVELOPMENT s.r.o., Americká 278/18, KV - Drahovice		
Místo stavby:	Karlovy Vary - Rosnice		Datum: 7/2022 Měřirko: M 1:1000 Paré: Číslo výkresu:
Stupeň:	územní studie		
Část:	SITUACE		
Výkres:	MAJETKOPRÁVNÍ VZTAHY		