


# ZMĚNA Č.1/2008 ÚPO BOCHOV

v.č.1. II.e - Hlavní výkres - detail sídla Rybničná, Údrč, Javorná, M 1 : 2.880

**LEGENDA ROZVOJOVÝCH PLOCH ŘEŠENÝCH ZMĚNOU Č.1/2008  
ÚPO BOCHOV - k.ú. Javorná u Toužimi**

## Plochy bydlení

**1/2008** - změna sídelní zeleně na zastavitelnou plochu  
bydlení vesnického typu, k.ú. Javorná u Toužimi, st.p.č.31 - BV

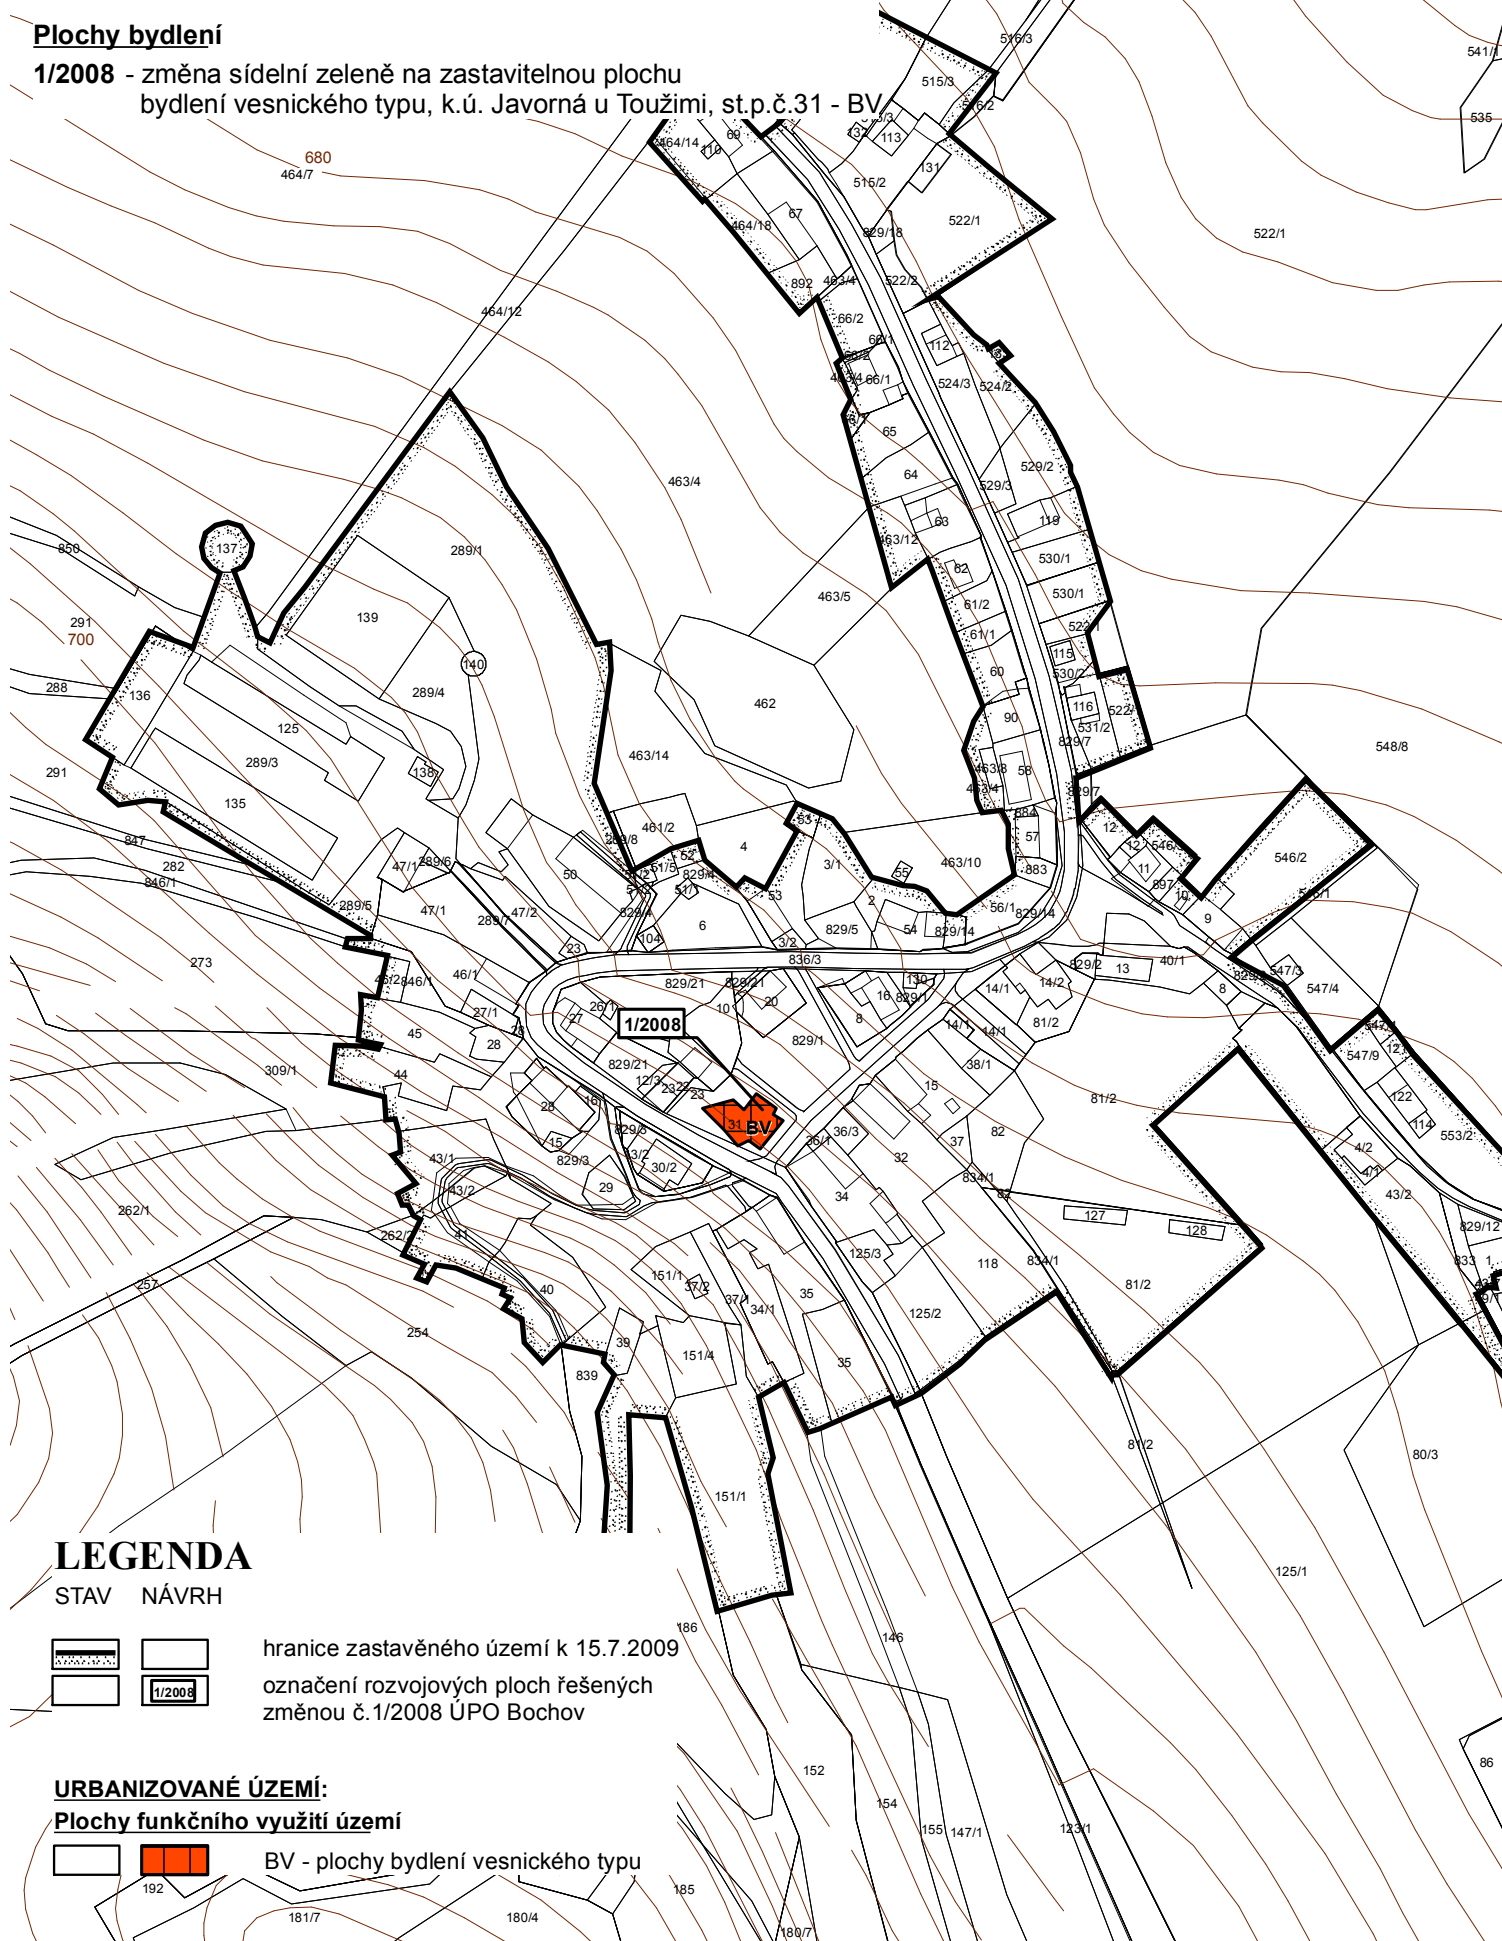

## LEGENDA

STAV NÁVRH



hranice zastavěného území k 15.7.2009  
označení rozvojových ploch řešených  
změnou č.1/2008 ÚPO Bochovo

## URBANIZOVANÉ ÚZEMÍ:

**Plochy funkčního využití území**



BV - plochy bydlení vesnického typu