


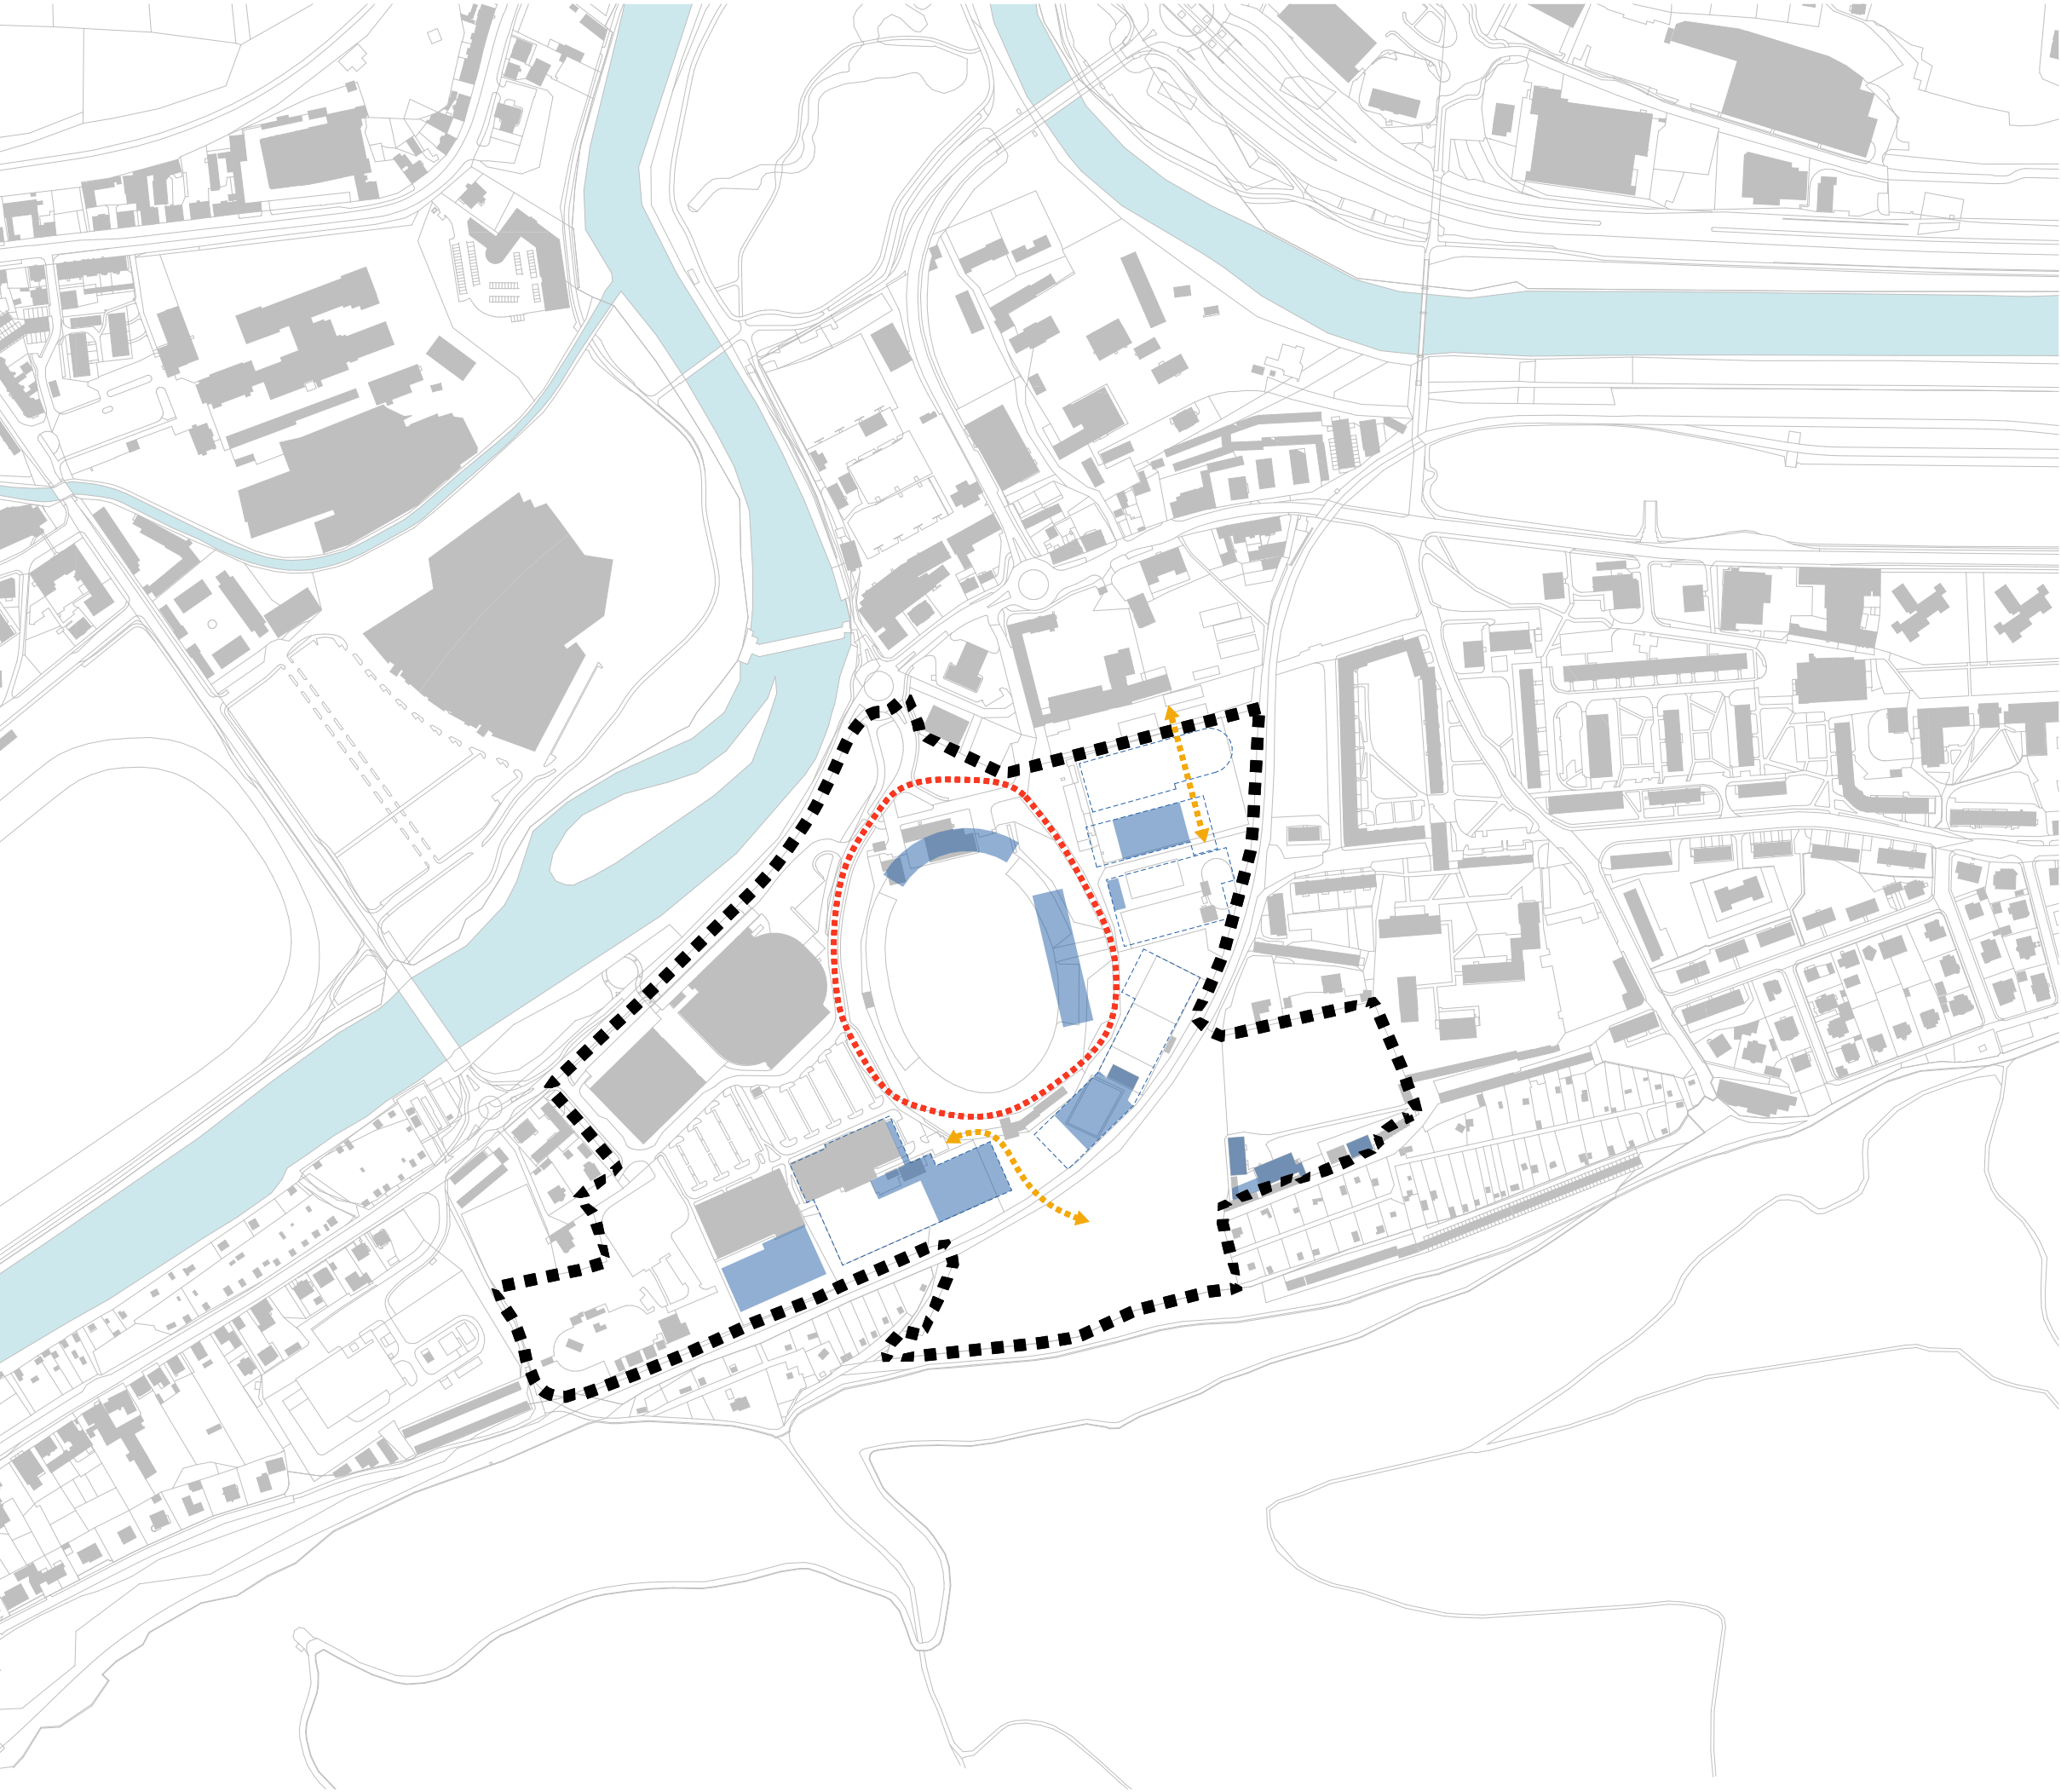

Legenda	
	Katastrální hranice pozemků
	Řešené území
	Okružní komunikace, návrh
	Pěší propojení, návrh
	Hranice sportovních areálů, návrh
	Navrhovaná zástavba
	Stávající zástavba
	Vodní plochy – řeka

Územní studie		KV ARÉNA – AC START	
Pořizovatel		Magistrát města Karlovy Vary	
Zpracovatel		Ing. arch. Lukáš Mrázik, ČKA 05 419	
Měřítko	1:5000	Datum	08/2026
Název výkresu		Situace širších vztahů	
Číslo výkresu		01	