


VÝKRES ZÁKLADNÍHO ČLENĚNÍ

1 : 5 000

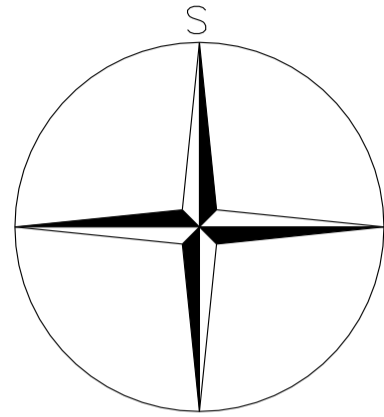

ZÁZNAM O ÚČINNOSTI	
Označení správního orgánu, který územní plán vydal:	Zastupitelstvo města Karlovy Vary, pod č. usn.
Datum nabytí účinnosti územního plánu:
Oprávněná úřední osoba pořizovatele:	
Jméno a příjmení:	Marcela Giertlová vedoucí oddělení Úřadu územního plánování, odbor Úřad územního plánování a Stavební řád Magistrátu města Karlovy Vary
Podpis a otisk úředního razítka:	

ZMĚNA Č. 2


ÚZEMNÍHO PLÁNU

KARLOVY VARY

LEGENDA

	hranice správního území obce
	hranice katastrálního území
	hranice parcel
	vymezení řešeného území změny č. 2, označení
	plochy podmíněné zpracováním územní studie
	zastavěné území vymezené ke dni 20. 12. 2021
	zastavitelné plochy, označení plochy

Lokalita Z2/1

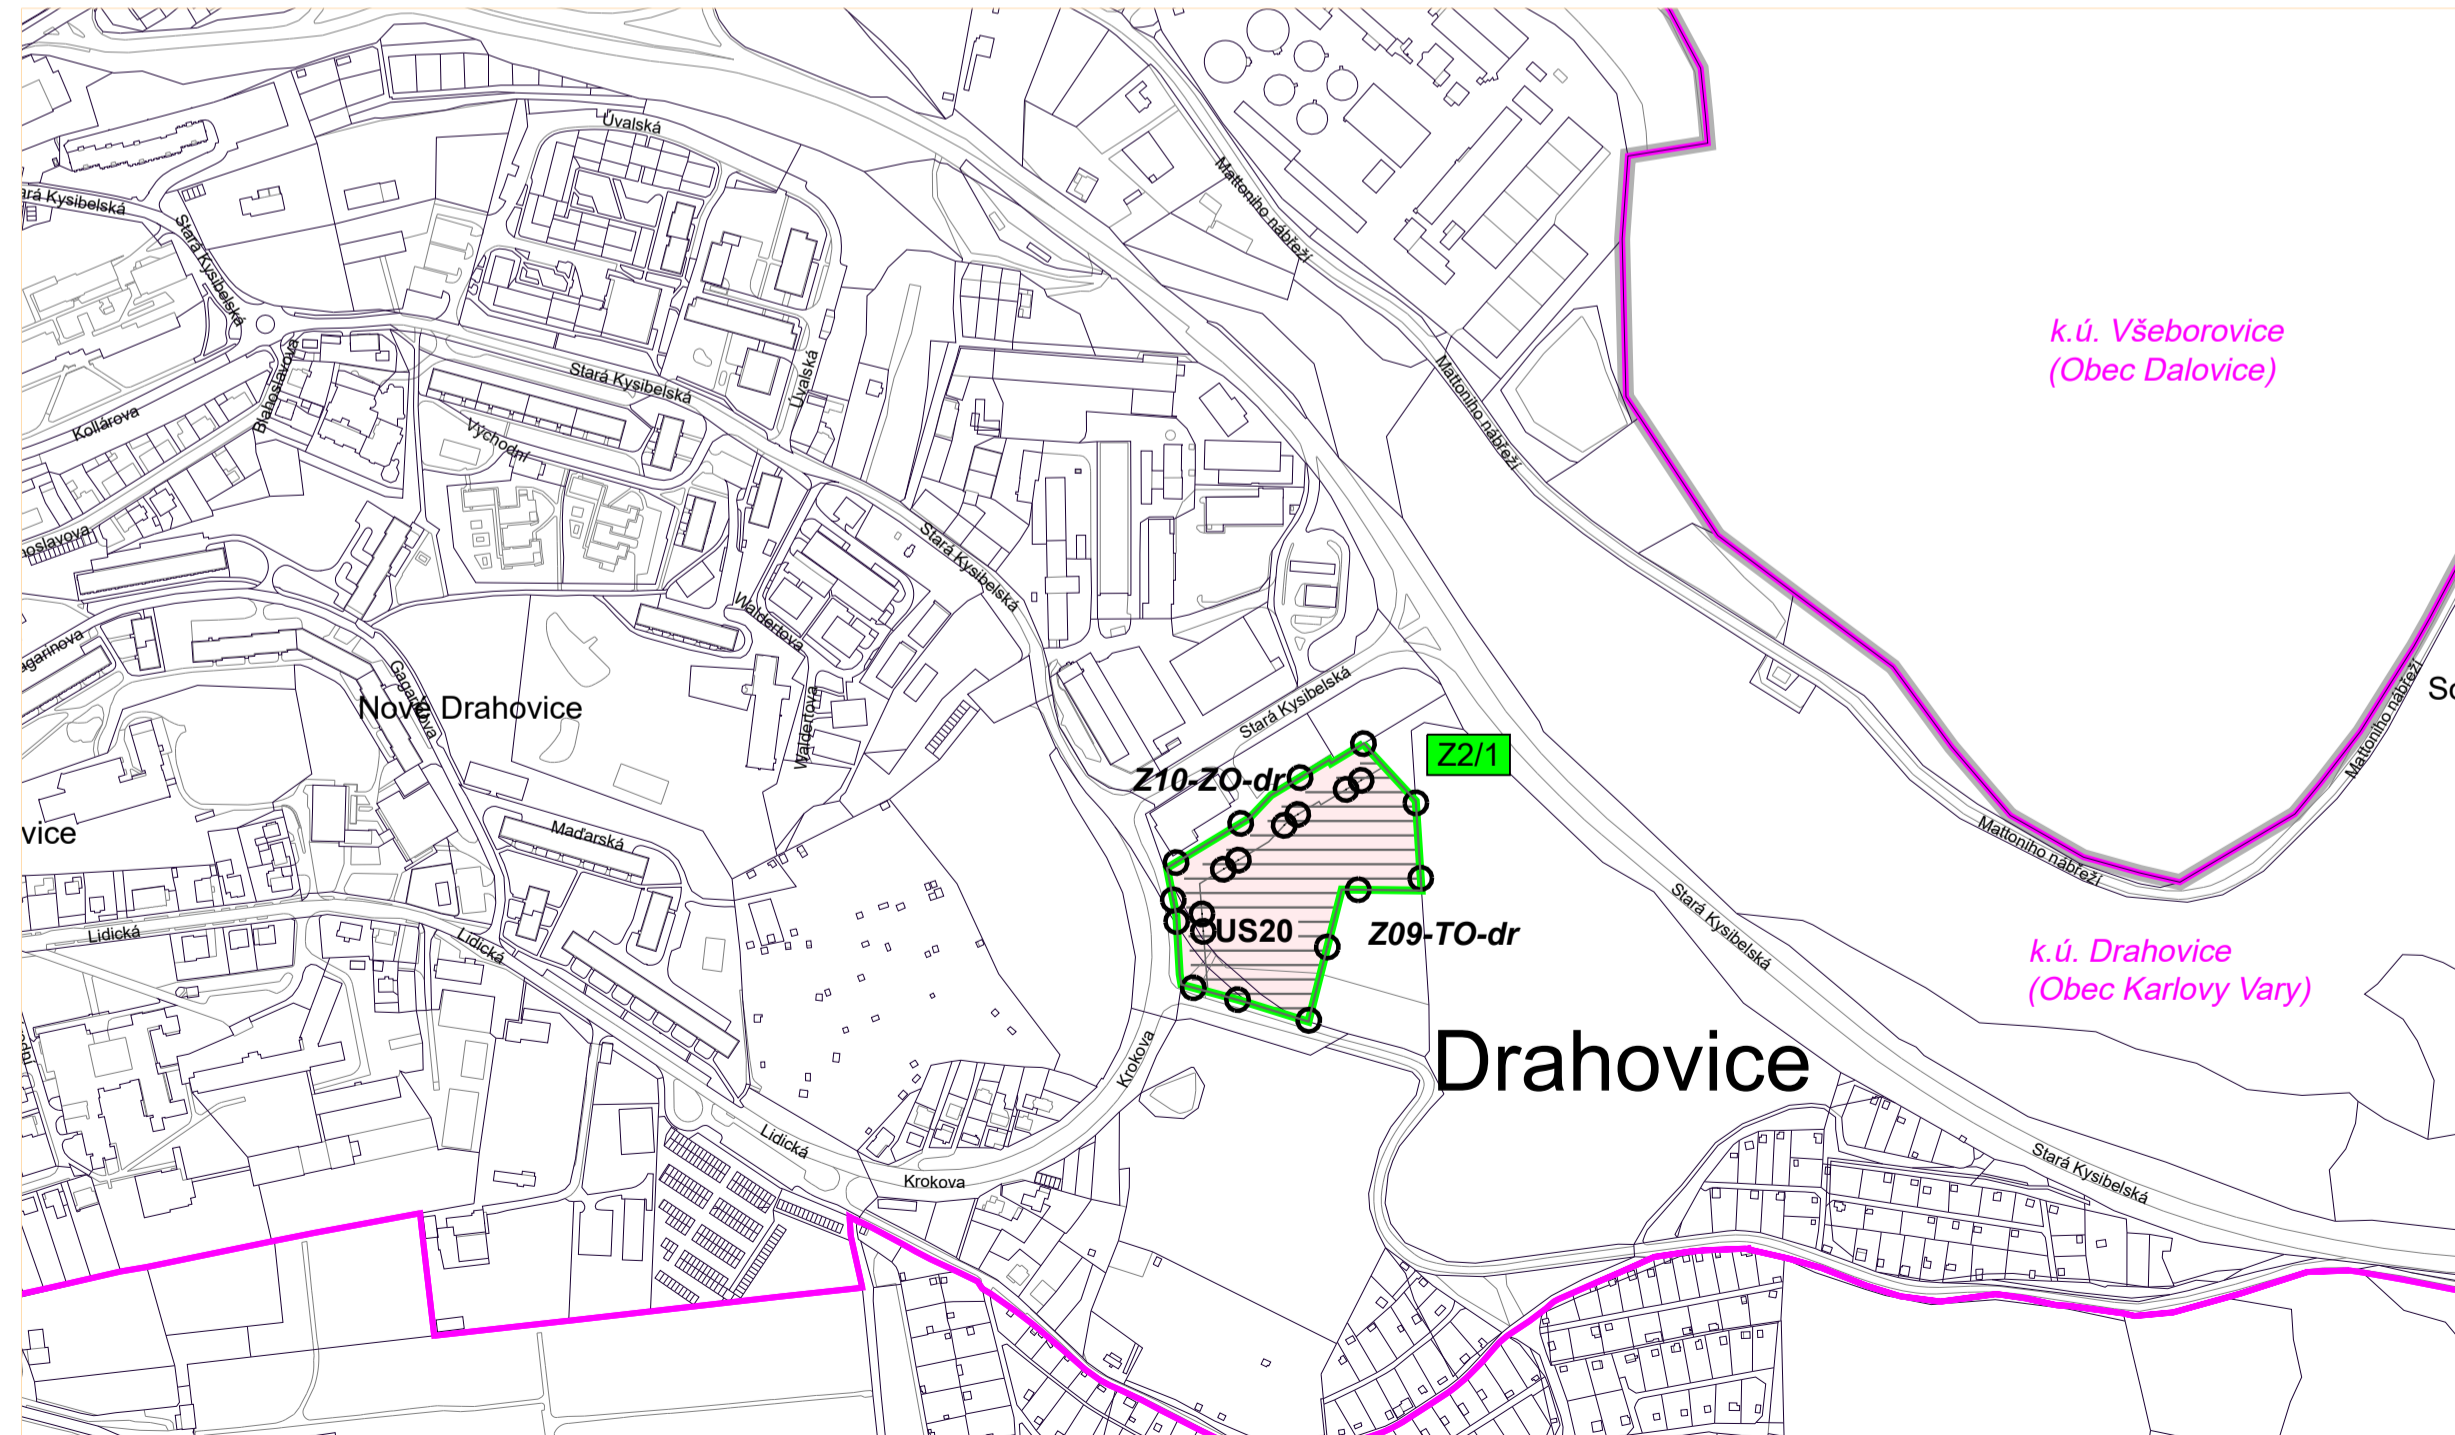

SEZNAM ŘEŠENÝCH LOKALIT V RÁMCI ZMĚNY Č. 2

Lokalita Z2/1 - k.ú. Drahovice - parc. č. 1106/1

Vymezení návrhové plochy technické infrastruktury pro nakládání s odpady TO (14 529 m², zastavitelná plocha Z09-TO-dr) a vymezení návrhové plochy zeleně - ochranné a izolační ZO (4 372 m², zastavitelná plocha Z10-ZO-dr) místo původní návrhové plochy občanského vybavení – veřejné infrastruktury – OV (součást zastavitelné plochy Z06-OV-dr).

1a

PARÉ	ZMĚNA Č. 2 ÚZEMNÍHO KARLOVY VARY
	VÝKRES ZÁKLADNÍHO ČLENĚNÍ ÚZEMÍ
Pořizovatel	Magistrát města Karlovy Vary, úřad územního plánování a stavební úřad
Schvalující orgán	Zastupitelstvo města Karlovy Vary
Zpracovatel	Atelier M.A.A.T., s. r. o., IČO: 281 45 968
Zodpov. projektant	Ing. arch. Martin Jirovský, Ph.D., MBA, DiS., ČKA 03 311
Datum: květen 2024	Fáze: Čistopis
	M 1 : 5 000