


KOORDINAČNÍ VÝKRES 1 : 5 000

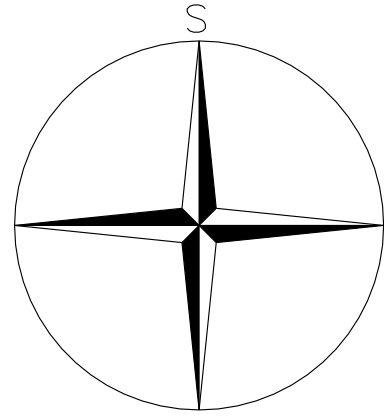

ZÁZNAM O ÚČINNOSTI	
Označení správního orgánu, který územní plán vydal:	Zastupitelstvo města Karlovy Vary, pod č. usn.
Datum nabytí účinnosti územního plánu:
Oprávněná úřední osoba pořizovatele:	
Jméno a příjmení:	Marcela Giertlová vedoucí oddělení Úřadu územního plánování, odbor Úřad územního plánování a Stavební řád Magistrátu města Karlovy Vary
Podpis a otisk úředního razítka:	

Limity využití území

- vzdálenost 50 m od okraje lesa
- ochranné pásmo el. stanice
- ochranné pásmo vodovodního řadu
- ochranné pásmo přírodních léčivých zdrojů II. stupně "II.A"

Technická infrastruktura


- vodovodní řad pitné vody
- vodovodní řad užitkové vody

ZMĚNA Č. 2 ÚZEMNÍHO PLÁNU KARLOVY VARY

LEGENDA

- hranice správního území obce
- hranice katastrálního území
- hranice parcel
- vymezení řešeného území změny č. 2, označení
- plochy podmíněné zpracováním územní studie
- zastavitelné plochy, označení plochy

Lokalita Z2/1

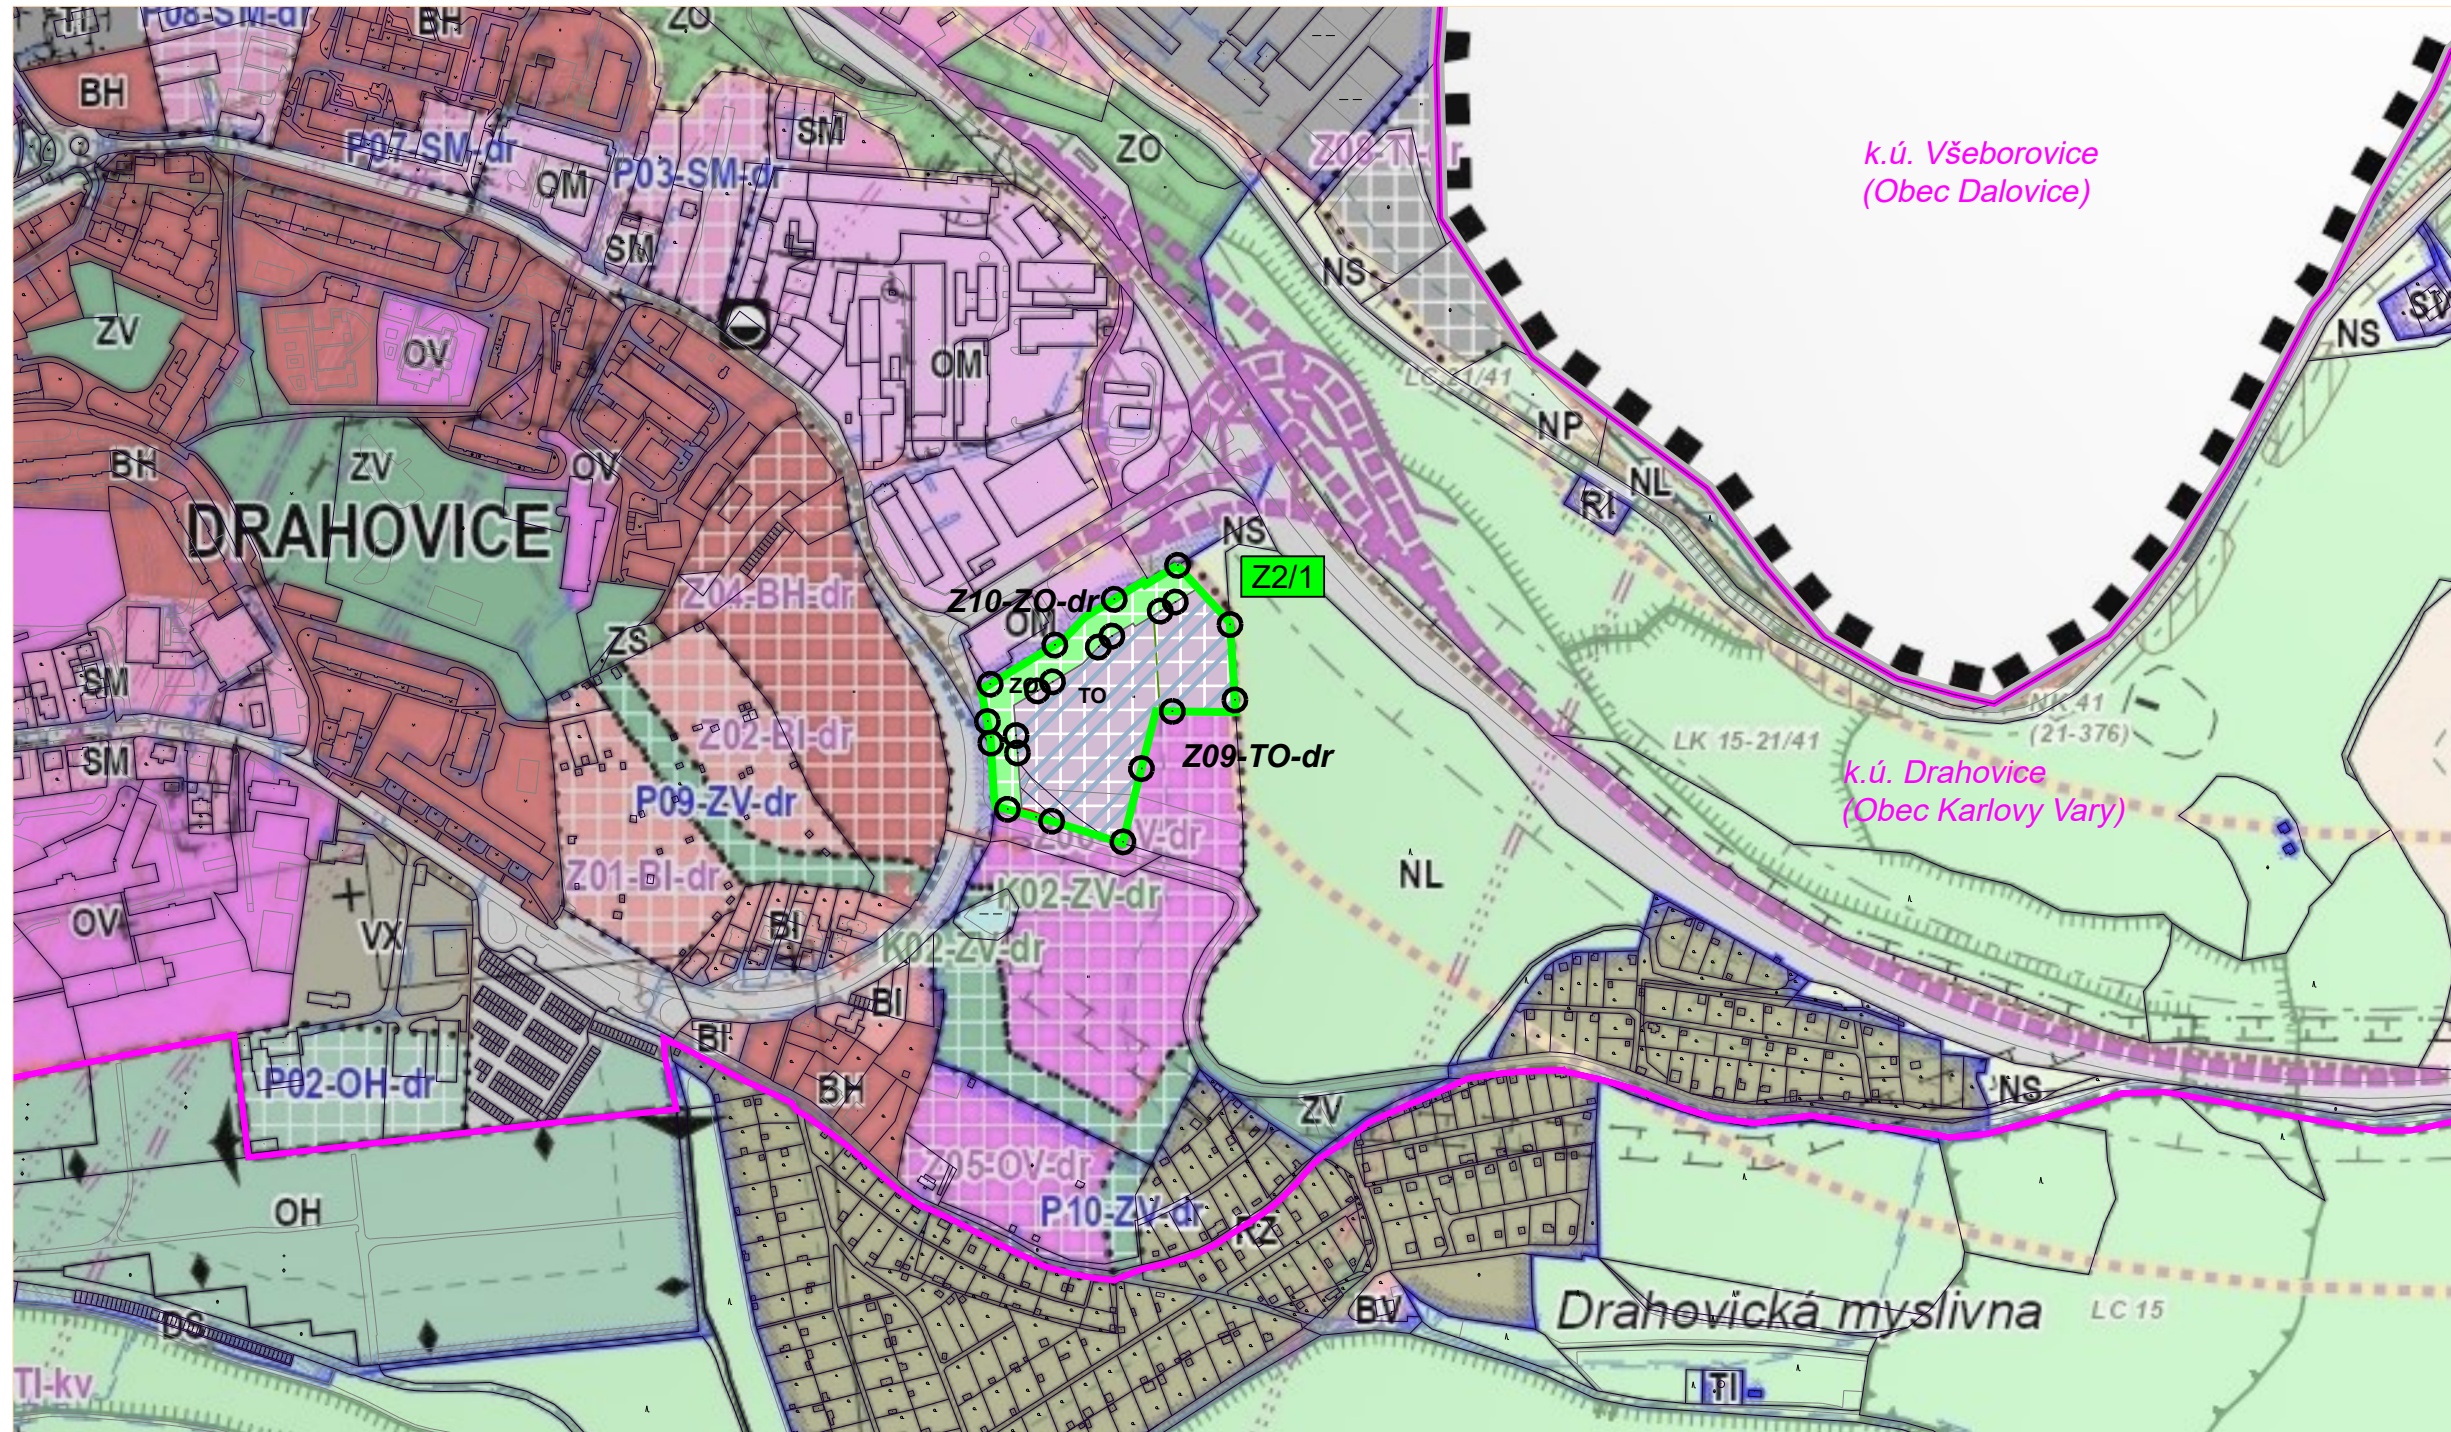

SEZNAM ŘEŠENÝCH LOKALIT V RÁMCI ZMĚNY Č. 2

Lokalita Z2/1 - k.ú. Drahovice -
parc. č. 1106/1


Vymezení návrhové plochy technické infrastruktury pro nakládání s odpady TO (14 529 m², zastavitelná plocha Z09-TO-dr) a vymezení návrhové plochy zeleně - ochranné a izolační ZO (4 372 m², zastavitelná plocha Z10-ZO-dr) místo původní návrhové plochy občanského vybavení – veřejné infrastruktury – OV (součást zastavitelné plochy Z06-OV-dr).

Plochy s rozdílným způsobem využití

- návrh*
- TO Technická infrastruktura - nakládání s odpady
 - ZO Plochy zeleně - ochranná a izolační

Celé správní území je zájmovým územím Ministerstva obrany z hlediska povolání vyjmenovaných druhů staveb

Pozn.: Výkres je podložen utlumeným koordináčním výkresem ÚP Karlovy Vary

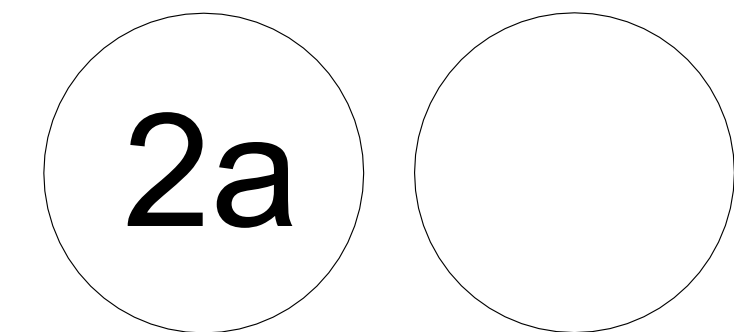

PARÉ	ZMĚNA Č. 2 ÚZEMNÍHO KARLOVY VARY
	KOORDINAČNÍ VÝKRES
Pořizovatel	Magistrát města Karlovy Vary, úřad územního plánování a stavební úřad
Schvalující orgán	Zastupitelstvo města Karlovy Vary
Zpracovatel	Atelier M.A.A.T., s. r. o., IČO: 281 45 968
Zodpov. projektant	Ing. arch. Martin Jirovský, Ph.D., MBA, DiS., ČKA 03 311
Datum: květen 2024	Fáze: Čistopis
	M 1 : 5 000