



SITUACE 1:5000

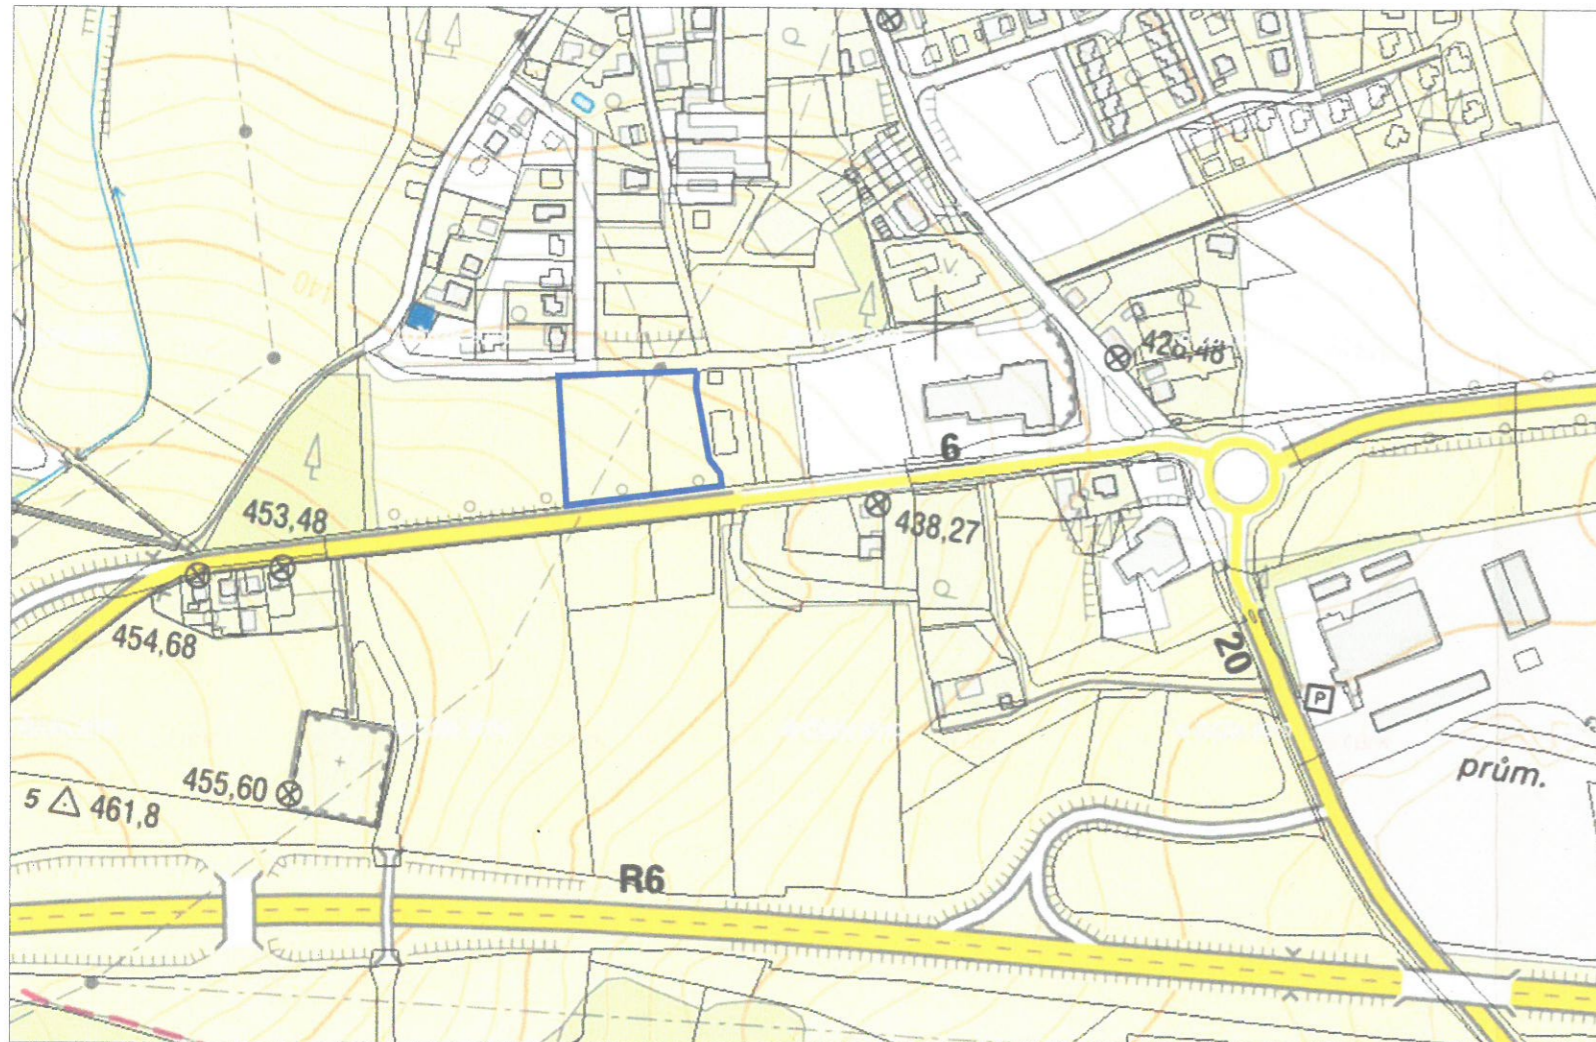

SITUACE 1:2000

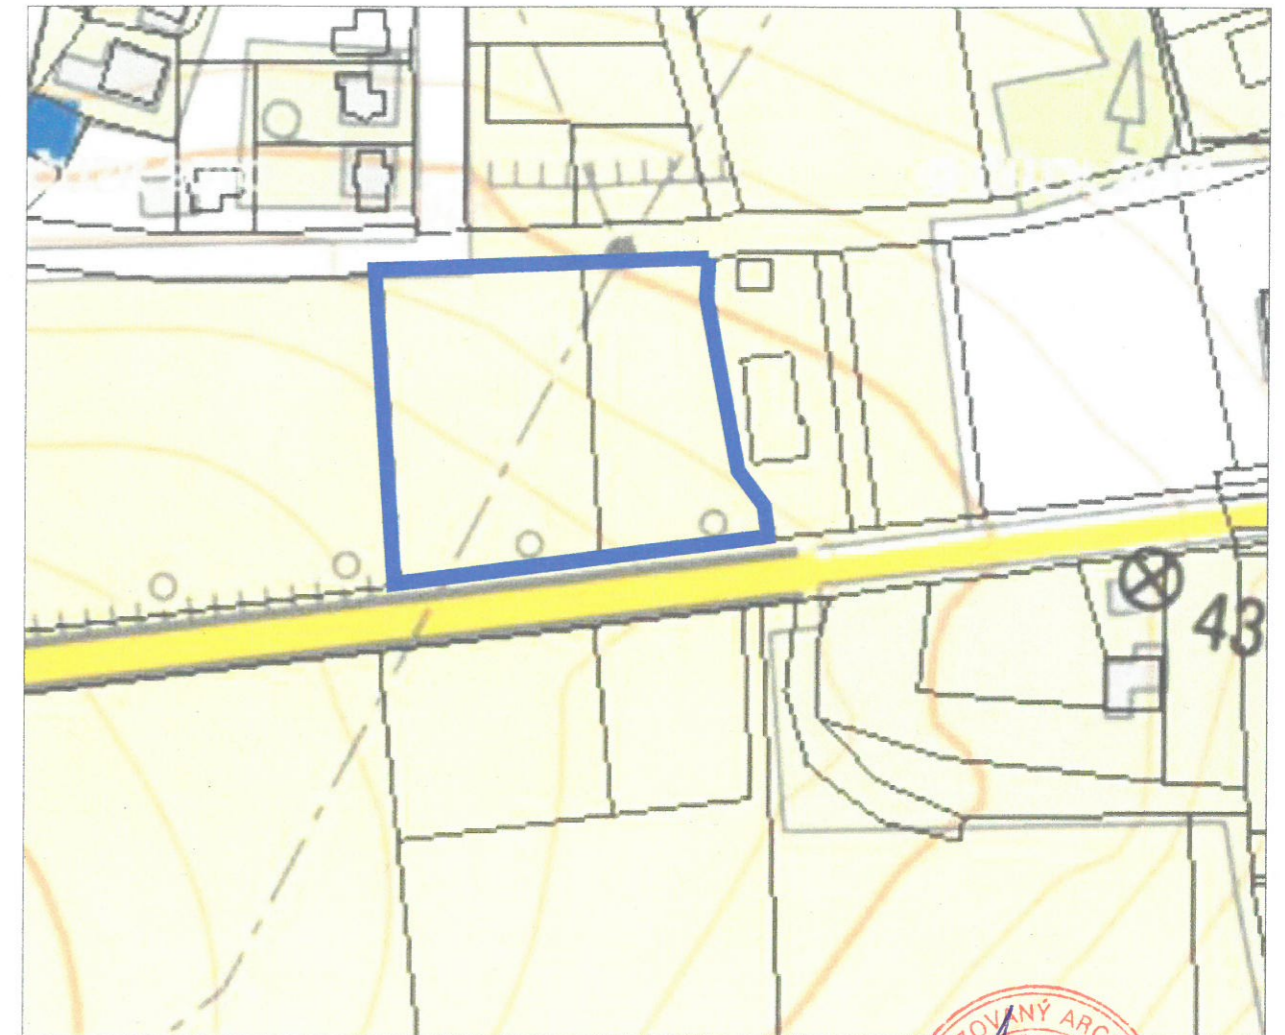

VEDOUcí PROJEKTU	PROJEKTANT	CANABA - POZEMNÍ STAVBY s.r.o.	
	ING. TOMÁŠ BERNÁŠEK	M. PLESCHINGER	Sětková 1001/5
	ČKA 02678		140 00 Praha 4
INVESTOR	CANABA - Pozemní stavby s.r.o.	FORMÁT	A3
MÍSTO STAVBY	k.ú. Jenišov, p.č. 789	DATUM	09/2013
ÚZEMNÍ STUDIE JENIŠOV - DAIMLEROVA		ÚČEL	PD pro ÚR
		MÉRITKO	1 : 5000, 1:2000
		ČÍSLO ZAKÁZKY	
		ČÍSLO ARCHIVNÍ	
SITUACE ŠIRŠÍCH VZTAHŮ		ČÍSLO KOPIE	1
		ČÍSLO VÝKRESU	C.1