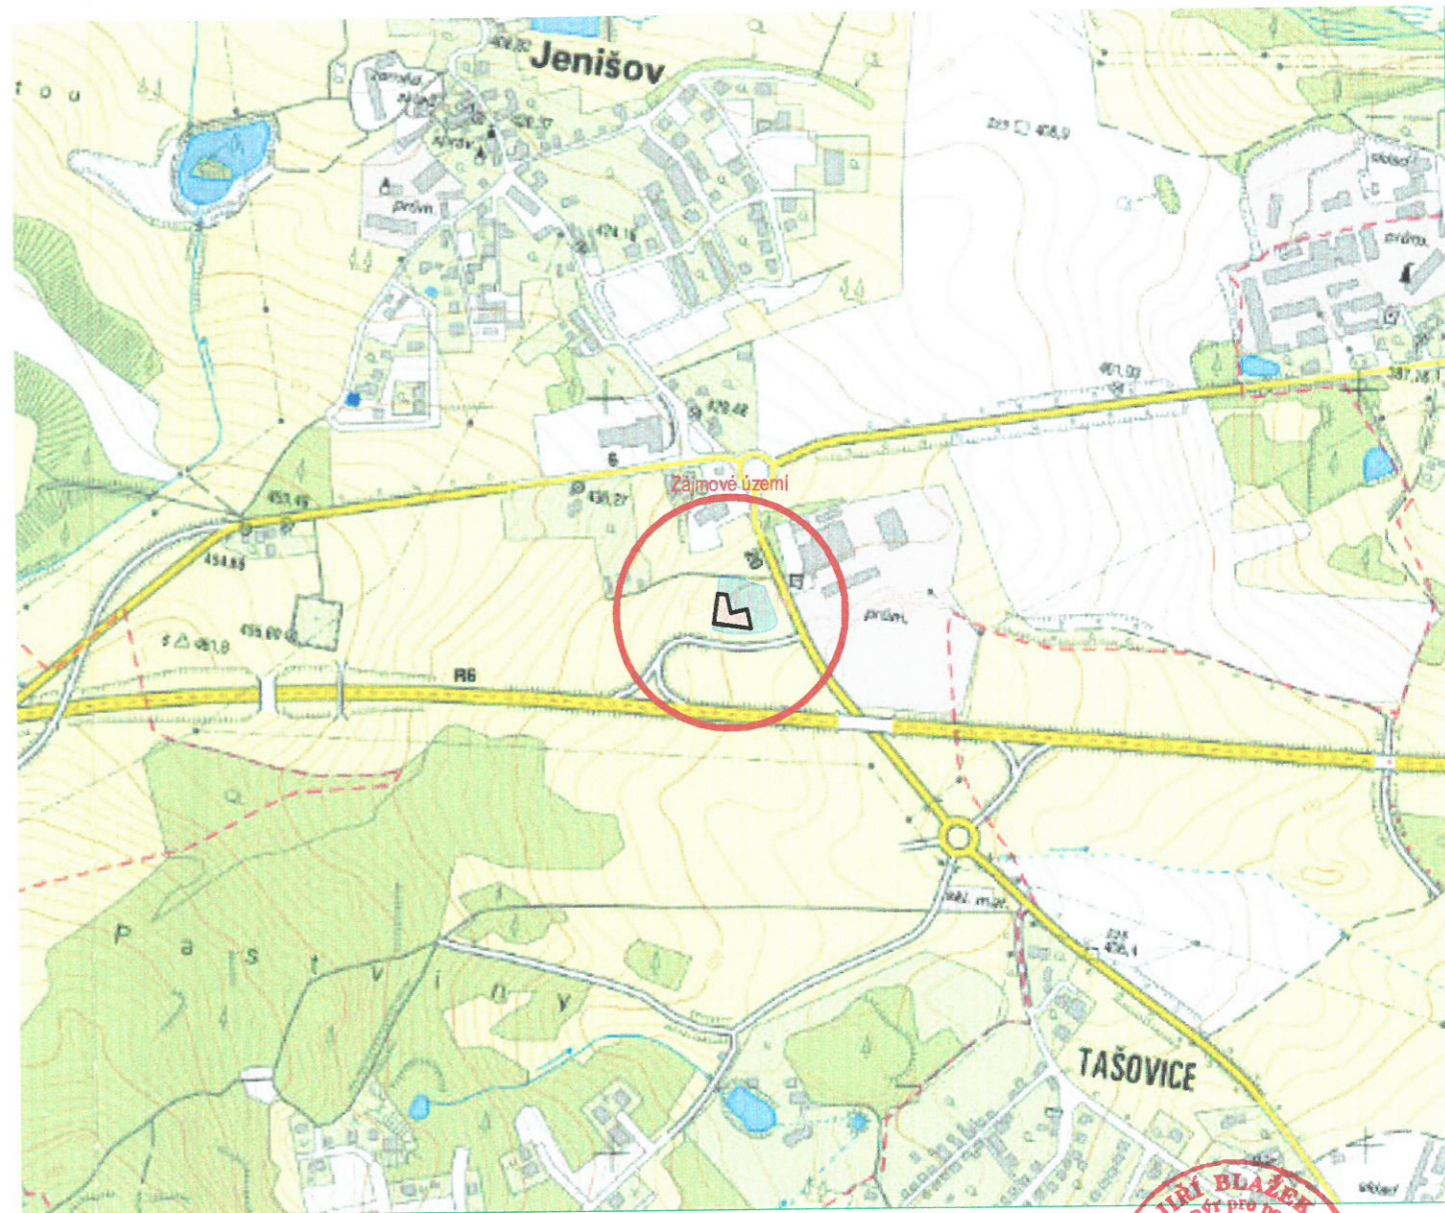
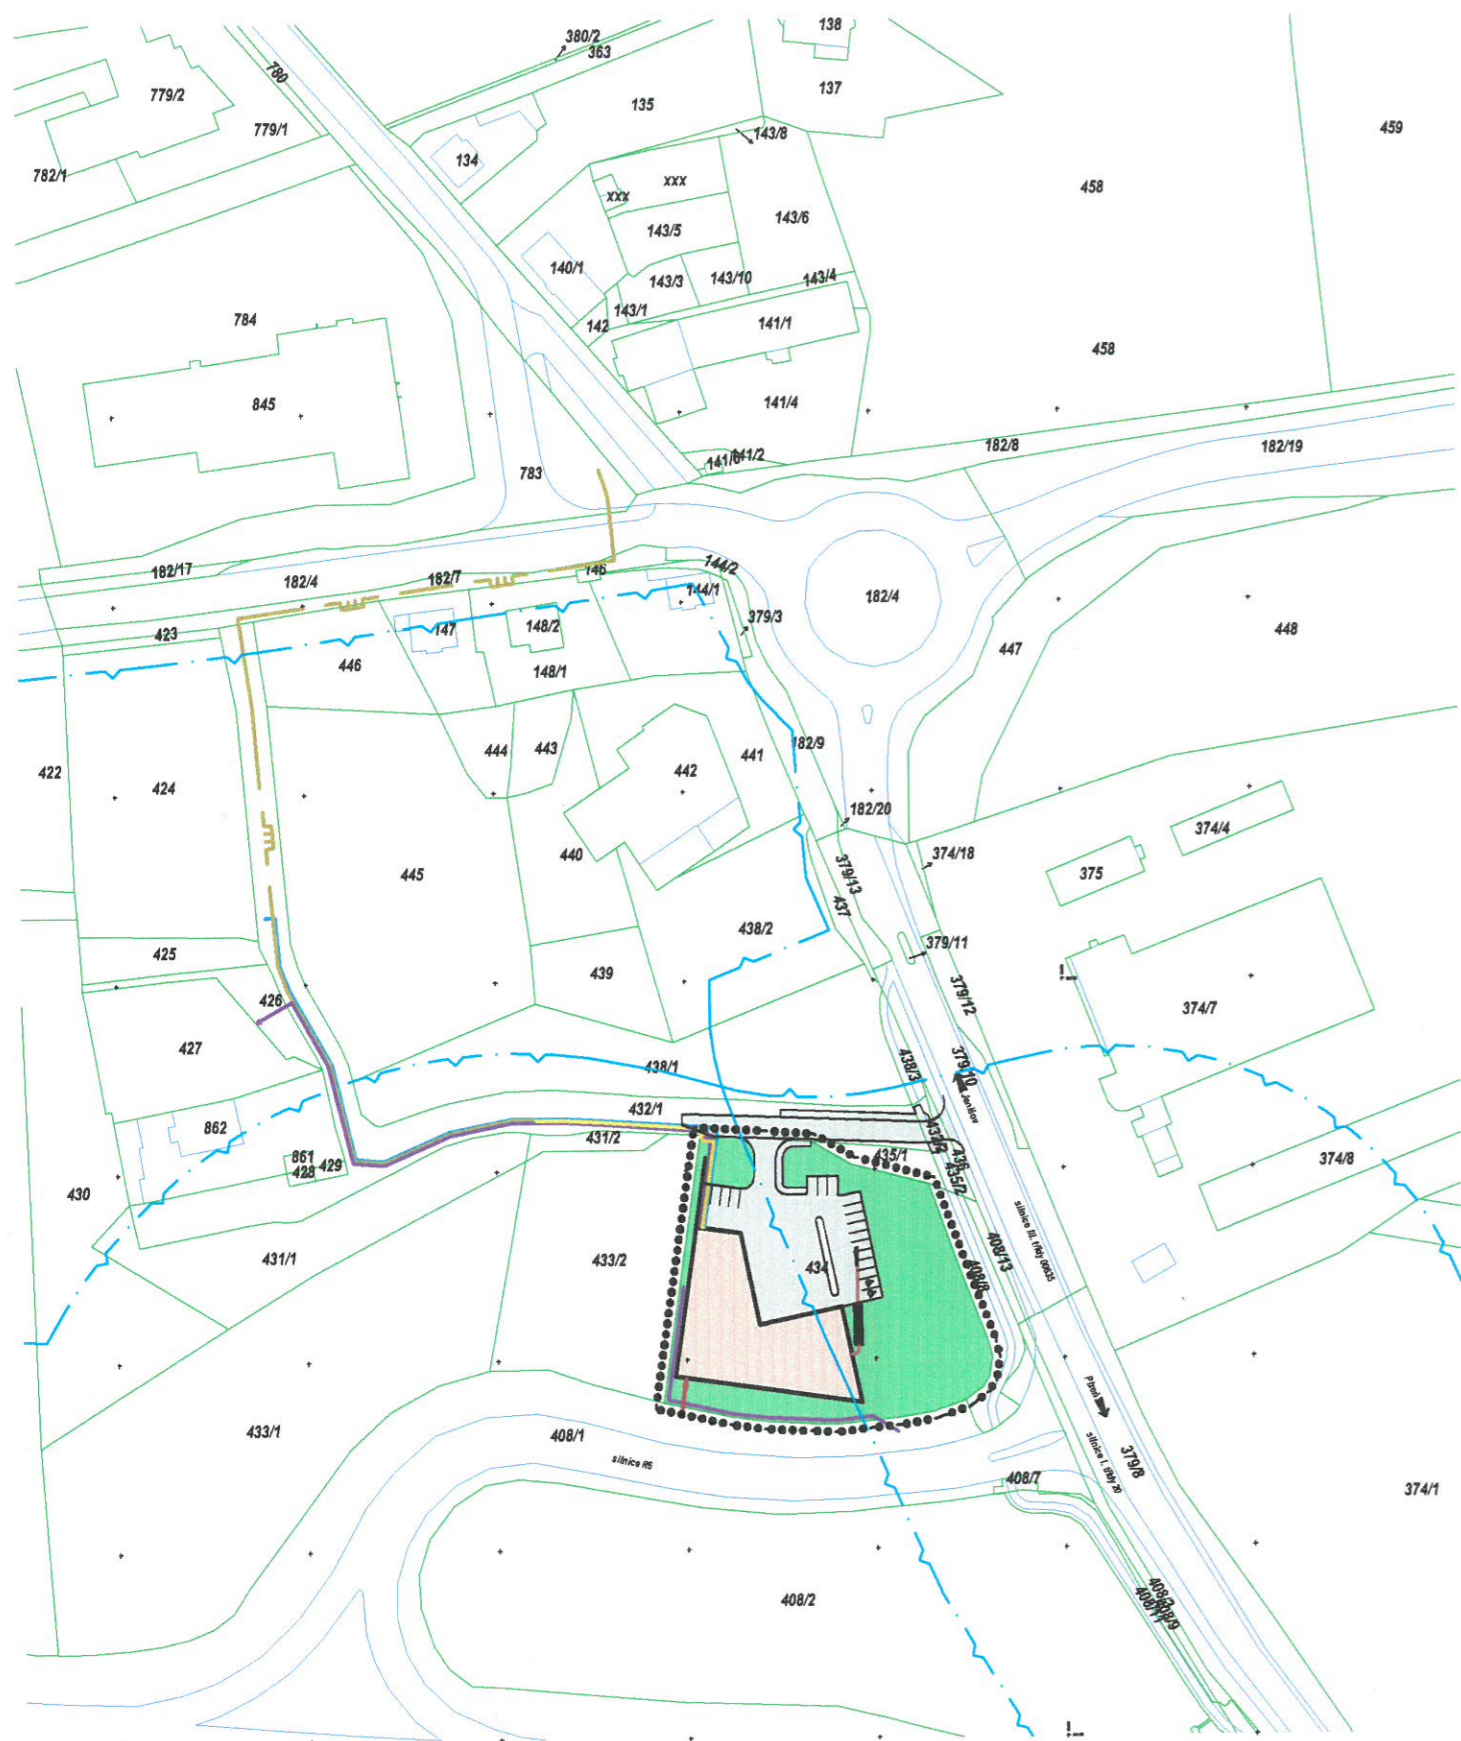

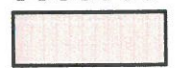
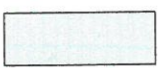



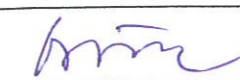

SITUACE ŠIRŠÍCH VZTAHŮ

Měřítko M 1 : 2 000



-  Hranice řešeného území
-  Prodejna a sklad - INKO KOUPELNY
-  Plochy zpevněné a komunikace
-  Plochy zeleně



Vypracoval: Ing. arch. L. Košek 	Zodp. projektant: Ing. J. Blažek 	HIP: Ing. J. Blažek	PROJEKČNÍ KANCELÁŘ SPOLUPRACOVNÍKŮ ZÁVODU MÍRU 578, 360 17 KARLOVY VARY TEL. FAX : 353 505 063 E-MAIL : pksblazek@vol.cz
Investor: INKO Koupelny s. r. o.			
Akce: ÚZEMNÍ STUDIE JENIŠOV "DOKONČENÍ OBCHODNÍ ZÓNY - VAR. 2" VÝSTAVBA PRODEJNY A SKLADOVÉ HALY INKO KOUPELNY s. r. o., k. ú. Jenišov, p. p. č. 434			Datum 12 / 2014
Obsah výkresu: C. Situační výkresy Situace širších vztahů			Účel Územní studie
			Č. zakázky
			Měřítko 1 : 2 000
			Č. výkresu C. 1.