


Územní plán Karlovy Vary

úplné znění po změnách 3a + 4
výkres koncepce technické infrastruktury
- energetika a spoje

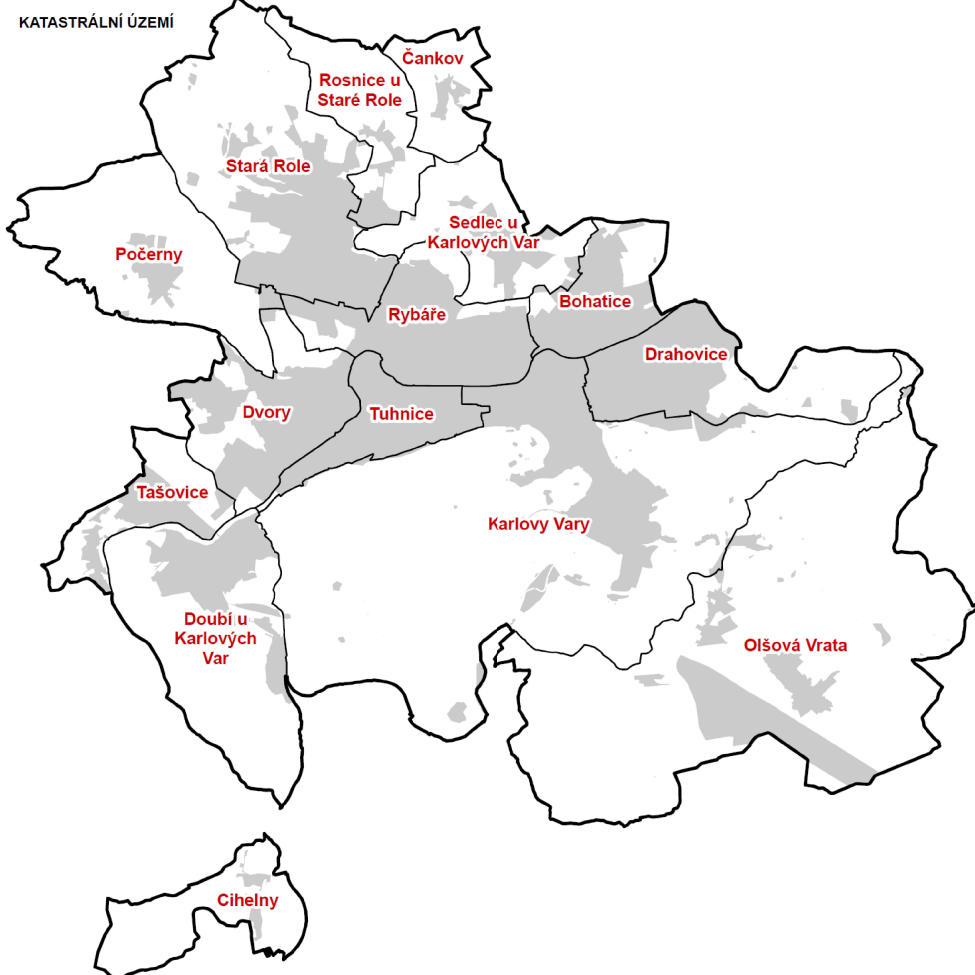

LEGENDA

PRVKY MAPOVÉHO PODKLADU

	hranice řešeného území
	hranice katastrů
	zastavěné území k 3.12.2024
	mapa katastru nemovitostí

POPIS

KARLOVY VARY

Dvůr

mištní část - samota

pomístí jiné

ZÁKLADNÍ ČLENĚNÍ ÚZEMÍ

typ	název	územní rezerva
	zastavěné plochy	
	transformační plochy	
	plochy změn v krajině	
	územní rezerva	
	koridor dopravní infrastruktury dle ZÚR Karlovarského kraje	

PLOCHY S ROZDÍLNÝM ZPŮSOBEM VYUŽITÍ

	vodní plochy a toky
	lesní všeobecné
	přírodní

LEGENDA

TECHNICKÁ INFRASTRUKTURA - ENERGETIKA

typ	název
	rozvodna
	transformační stanice
	venkovní vedení elektrické sítě VVN 110 kV
	venkovní vedení elektrické sítě VN 1-35 kV
	podzemní kabelové vedení elektrické sítě VN 1-35 kV
	ochranné pásmo el. vedení / stanice
	regulační stanice plynu
	vysokotlaký plynovod
	středotlaký plynovod
	ochranné pásmo plynovodu
	bezpečnostní pásmo plynovodu
	dálkový napájecí rozvod tepla
	místní rozvod tepla - primární

TECHNICKÁ INFRASTRUKTURA - SPOJE

typ	název
	radiová stanice na radiovém směrovém spoji
	vysílací zařízení
	pásmo radiový směrový spoj
	radiový směrový spoj
	dálkový telekomunikační kabel
	ochranné pásmo telekomunikačního zařízení

SCHEMA	ORIENTACE	ČÍSLO PÁNE
		RAZÍTKO

ING. ARCH. LADISLAV KOUBEK
ARCHITECTONICKÝ ATELIER
PRÁHA 4, NA ŠKOLNÍHOVA 52/4

NÁZEV ZAKÁZKY: ÚZEMNÍ PLÁN KARLOVY VARY - ÚPLNÉ ZNĚNÍ PO ZMĚNÁCH 3a + 4
MÍSTO ZÁKAZKY: KARLOVY VARY
PORADYATEL: MĚSTSKÝ ÚŘAD KARLOVY VARY

ZAK. Č.: 03/2024
STUPEŇ: ÚPLNÉ ZNĚNÍ
DATUM: 17. 2. 2024
MĚŘÍTKO: 1 : 10 000

NÁZEV VÝKRESU: HLAVNÍ VÝKRES
KONCEPCE TECHNICKÉ INFRASTRUKTURY
- ENERGETIKA A SPOJE