

ZMĚNA Č.1/2008 ÚPO BOCHOV


část odůvodnění

v.č.7. II.e - Vyhodnocení půdního fondu - detail sídla Rybničná, Údrč, Javorná, M 1 : 2.880

LEGENDA ROZVOJOVÝCH PLOCH ŘEŠENÝCH ZMĚNOU Č.1/2008
ÚPO BOCHOV - k.ú. Javorná u Toužimi

Plochy bydlení

1/2008 - změna sídelní zeleně na zastavitelnou plochu
bydlení vesnického typu, k.ú. Javorná u Toužimi, st.p.č.31 - BV³

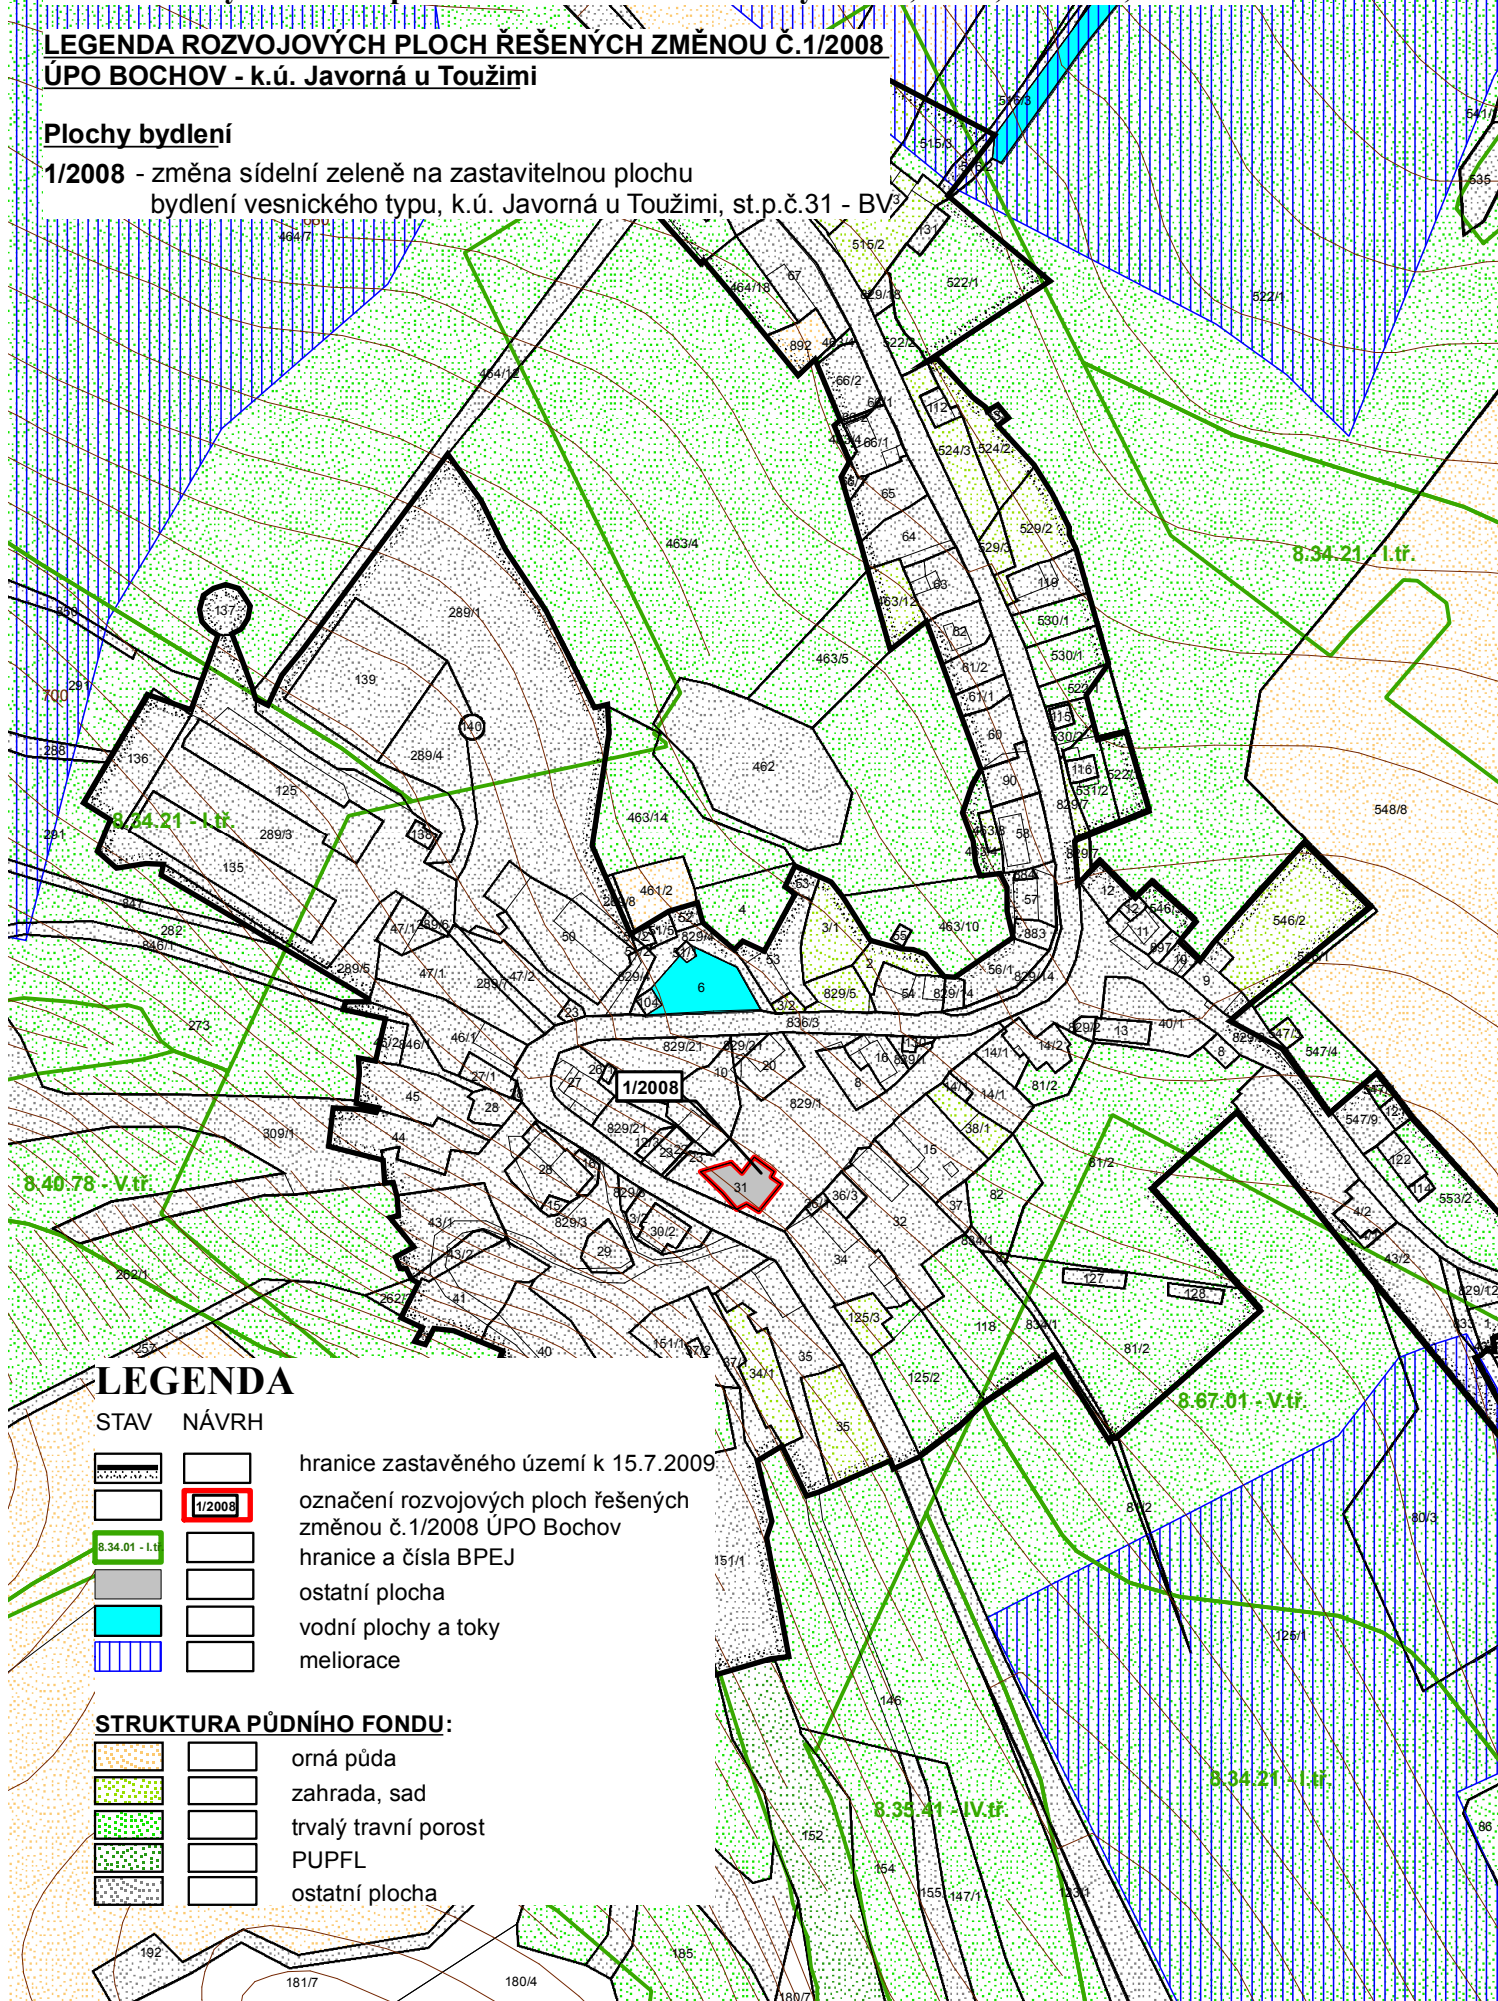

LEGENDA

STAV NÁVRH

		hranice zastavěného území k 15.7.2009
		označení rozvojových ploch řešených změnou č.1/2008 ÚPO Bochov
		hranice a čísla BPEJ
		ostatní plocha
		vodní plochy a toky
		meliorace

STRUKTURA PŮDNÍHO FONDU:

		orná půda
		zahrada, sad
		trvalý travní porost
		PUPFL
		ostatní plocha