



Spis.zn. : 10556/OD/21

č.j.: 10556/OD/21-3

Vyřizuje: Opletalová Hana, linka 428

CITY TRIATHLON Karlovy vary, z. s.

Šmeralova 320/26

360 05 Karlovy vary 5

spisový znak: 280.4

skartační znak: S/5

VEŘEJNÁ VYHLÁŠKA – OPATŘENÍ OBECNÉ POVAHY č. 244/2021

Stanovení přechodné úpravy provozu na pozemní komunikaci

Magistrát města Karlovy Vary, odbor dopravy, jako příslušný správní úřad ve smyslu ustanovení § 77 a § 124 odst. 6) zákona č. 361/2000 Sb., o provozu na pozemních komunikacích, ve znění pozdějších předpisů (dále jen „zákon o provozu na pozemních komunikacích“) v souladu s ustanovením § 171 a § 173 zákona č. 500/2004 Sb., správní řád, ve znění pozdějších předpisů (dále jen „správní řád“) **stanoví**

navrhovatel: **CITY TRIATHLON Karlovy Vary, z. s., IČ 27011186, Šmeralova 320/26, 360 05 Karlovy Vary** na základě podané žádosti dne 15.7.2021, po předchozím vyjádření **Policie ČR, Krajské ředitelství policie Karlovarského kraje, Dopravní inspektorát Karlovy Vary** ze dne 13.7.2021, které je jedním z podkladů tohoto řízení, **přechodnou úpravu provozu spočívající** v umístění dopravních značek, kdy zákazové značky B 28 — zákaz zastavení; s dodatkovou tabulkou E 13 — text **budou umístěny 7 dní předem**); dále budou umístěny dopravní značky dle ověřeného situačního plánu, který je nedílnou součástí tohoto stanovení za níže uvedených podmínek pro jejich realizaci

na pozemních komunikacích: Dr. Davida Bechera, I. P. Pavlova, Jáchymovská, Karla IV., Krále Jiřího, Křížíkova, Merklínská, Mlýnská, Nákladní, U Spořitelny, Petra Velikého, Sadová, Sedlecká, Jáchymovská, nábř. Osvobození, T. G. Masaryka, Tržiště, Třeboňská, Čankovská, Železniční, Sokolovská, nám. 17 listopadu, Požární, Vřídelní, Lázeňská, Zahradní, Zámecký vrch, Tylova, Libušina, Mlýnské nábřeží, Divadelní náměstí, Ostrovský most, Jánský most, 111/22134 (Hraniční), III/2201 (Rosnická) v obci Karlovy Vary

z důvodu konání akce **CITY TRIATHLON 2021 – World Cup Karlovy Vary – Světový pohár** v olympijském triatlonu

Na dobu 9. 9. 2021 – 14. 9. 2021

Magistrát města Karlovy Vary, odbor dopravy, si vyhrazuje právo toto stanovení úpravy provozu na pozemních komunikacích změnit, upravit, doplnit, popřípadě zrušit, bude-li si to vyžadovat veřejný zájem nebo v případě, že dopravní značení bude umístěno v rozporu se stanovenými podmínkami.

Podmínky

- 1) Dopravní značení, případně dopravní zařízení, provedte dle přiloženého situačního plánu, pokud je tento nedílnou součástí tohoto stanovení, nebo podle odkazu či slovního popisu uvedeného v tomto stanovení.
- 2) Přechodné dopravní značky musí být umístěny v souladu s TP 66 – Zásady pro označování pracovních míst na pozemních komunikacích, schválenými Ministerstvem dopravy čj. 21/2015-120-TN/1 ze dne 12. 3. 2015 s účinností od 1. 4. 2015, spodní okraj přenosné dopravní značky musí být nejméně 0,6 m nad úrovní vozovky a pokud možno v jednotné výšce v rámci pracovního místa. Dopravní značení a zařízení musí odpovídat vyhlášce č. 294/2015 Sb., ČSN EN 12899-1.
- 3) Žadatel je povinen zajišťovat průběžnou kontrolu a údržbu dopravního značení a zařízení tak, aby bylo v řádném stavu.
- 4) V případě potřeby bude provozu řízen způsobilou a náležitě poučenou osobou zhotovitele, která bude oblečena v reflexním oblečení.

Za dodržení uvedených podmínek a za náležitý stav přechodné úpravy provozu po celou dobu užití dopravních značek odpovídá žadatel: **CITY TRIATHLON Karlovy Vary, z. s., IČ 27011186, Šmeralova 320/26, 360 05 Karlovy Vary**

Odůvodnění

Dne 15.7.2021 podal žadatel: **CITY TRIATHLON Karlovy Vary, z. s., IČ 27011186, Šmeralova 320/26, 360 05 Karlovy Vary** u zdejšího správního úřadu žádost o stanovení přechodné úpravy provozu na místních komunikacích v obci Karlovy Vary z důvodu akce **CITY TRIATHLON 2021 – World Cup Karlovy Vary – Světový pohár v olympijském triatlonu**. K osazení dopravního značení se vyjádřila Policie CR, Krajské ředitelství policie Karlovarského kraje územní odbor Karlovy Vary, Dopravní inspektorát 13.7.2021. Vyjádření je jedním z podkladů tohoto řízení. S uvedenou úpravou souhlasí vlastníci komunikací, kterým jsou Statutární město Karlovy Vary a Krajská správa a údržba silnic Karlovarského kraje. Na základě výše uvedených důvodů byla přechodná úprava provozu stanovena tak, jak je ve výrokové části uvedeno.

Poučení

Dle § 77 odst. 5 zákona o provozu na pozemních komunikacích toto opatření obecné povahy nabývá účinnosti pátým dnem po vyvěšení veřejné vyhlášky. Realizaci lze uskutečnit až po tomto termínu.

Podle § 173 odst. 2 správního řádu proti opatření obecné povahy nelze podat opravní prostředek. Podle § 174 odst. 2 správního řádu lze soulad opatření obecné povahy posoudit v přezkumném řízení. Usnesení o zahájení přezkumného řízení lze vydat do 1 roku od účinnosti opatření obecné povahy. Účinky rozhodnutí v přezkumném řízení nastávají ode dne jeho právní moci.

Počet listů/stran: 1/2

Počet příloh: 1

Zpracoval:

Opletalová Hana, oprávněná úřední osoba


otisk úředního razítka

Mgr. Lenka Kůsová, v. r.
vedoucí odboru dopravy

Obdrží:

Příloha: 5 x situační plánec se zákresem požadovaného dopravního značení

V elektronické podobě je opatření obecné povahy zveřejněno na elektronické vývěsce Magistrátu města Karlovy Vary, na adrese <http://www.mmkv.cz/index.asp?menu>

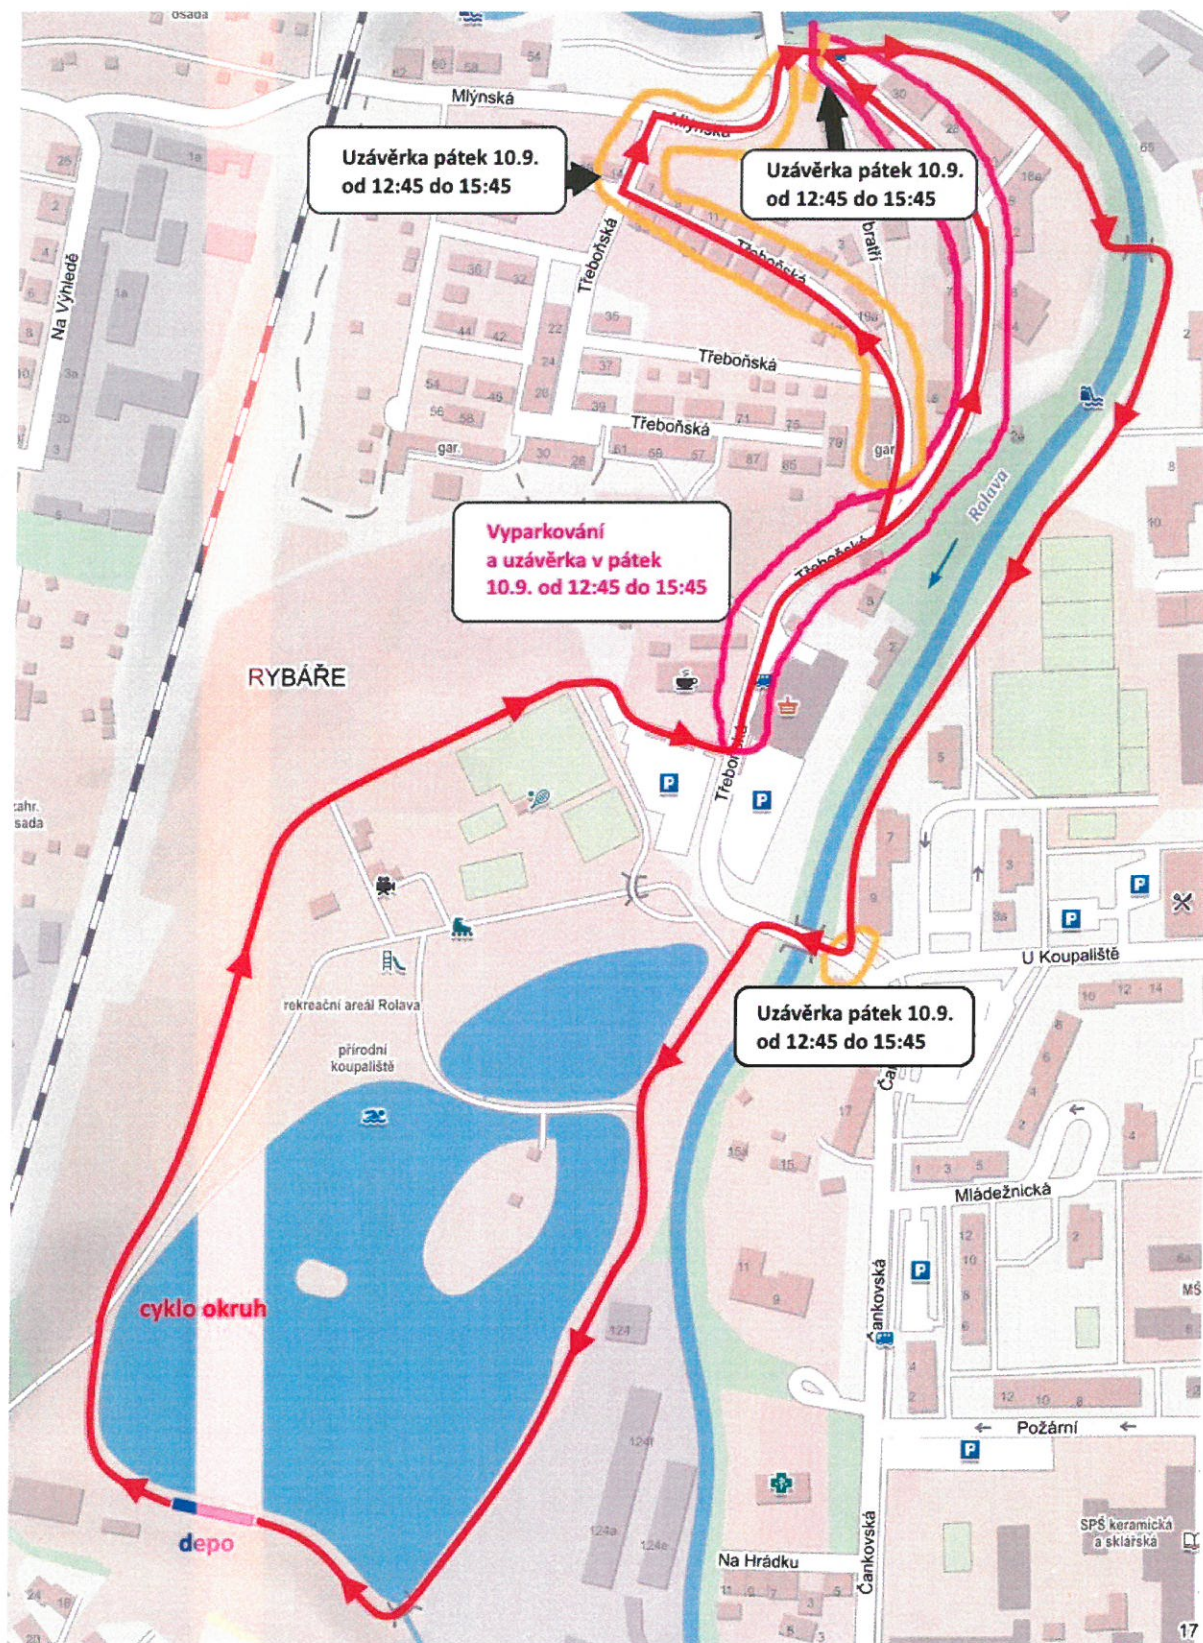


ČP ŽACTVA - CYKLISTIKA

DZ B28 10x + E13 (10.9.2020 10:00-16:00 hod.)

DZ B28 10x + E13 (10.9.2020 10:00-16:00 hod.)




prof. Bc. Bohuslav Pavlík
komisař DPČR K. Vary
ČOZ 229425

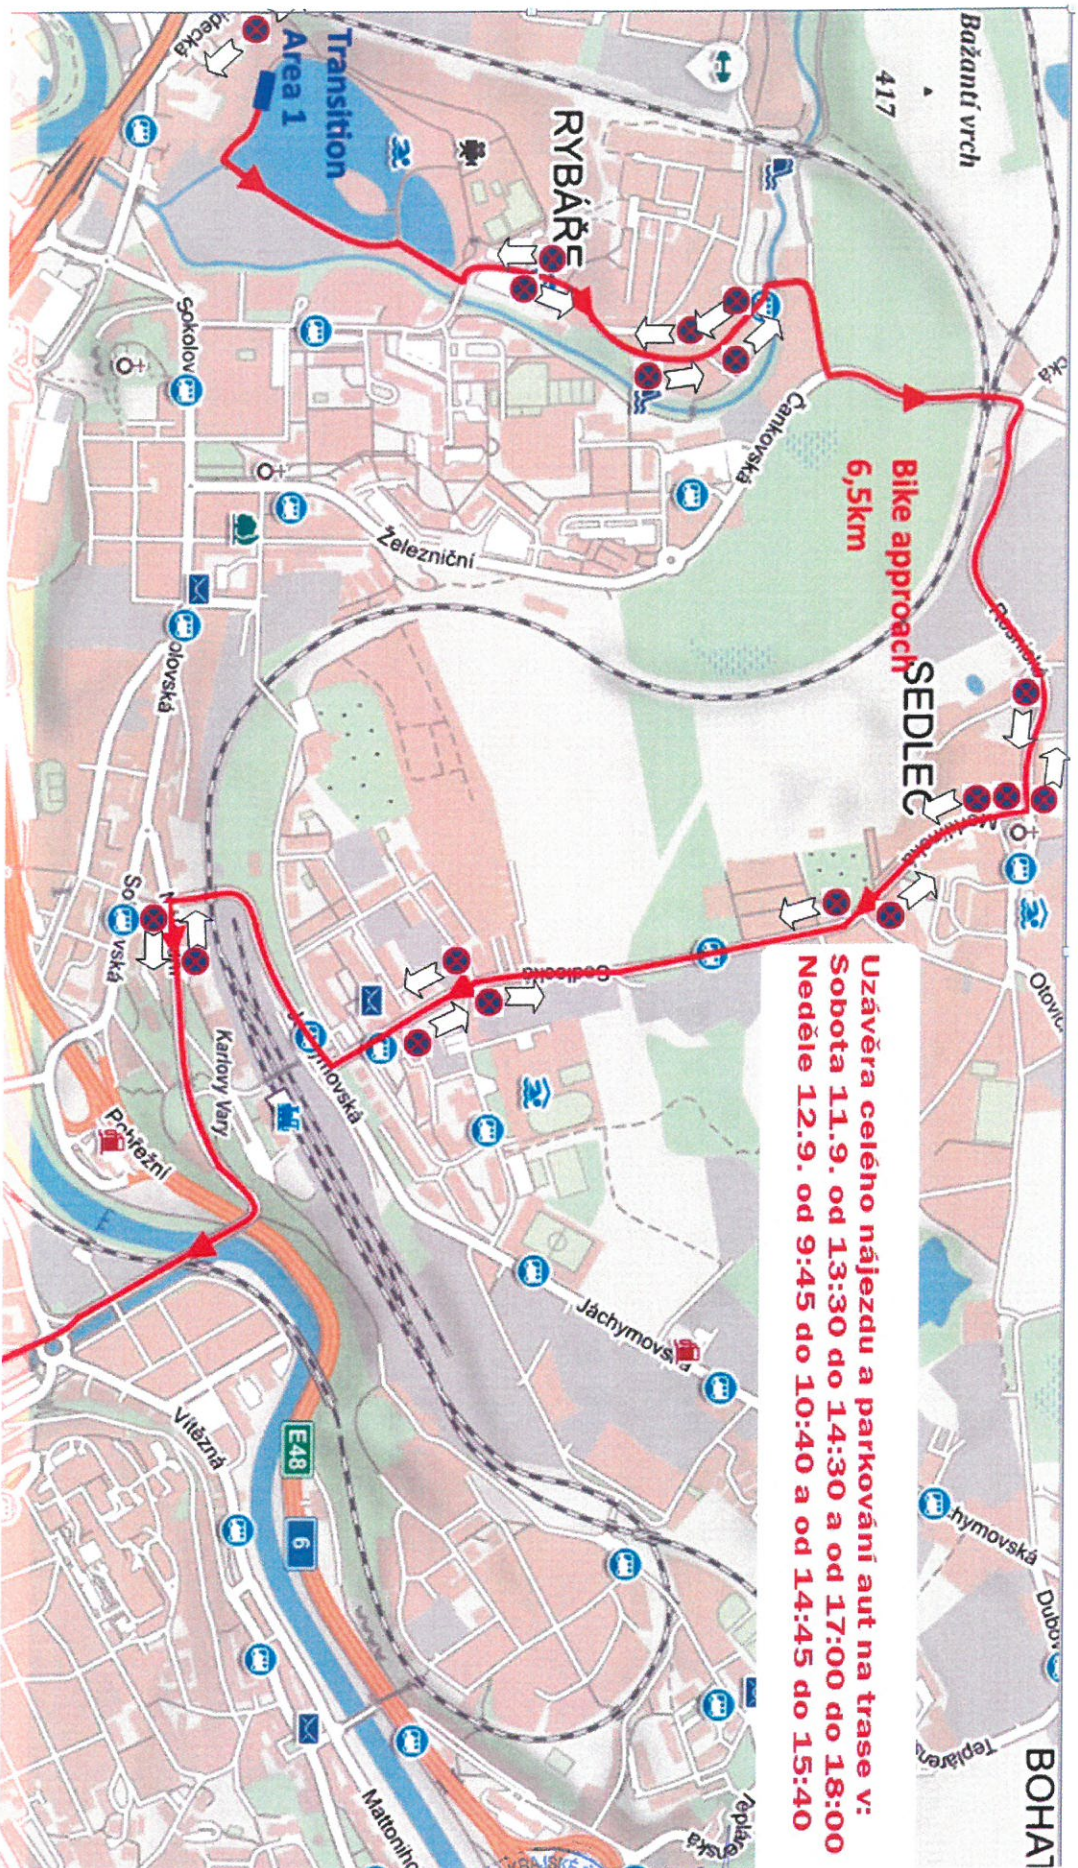

Uzávěra celého nájezdu a parkování aut na trase v:
Sobota 11.9. od 13:30 do 14:30 a od 17:00 do 18:00
Neděle 12.9. od 9:45 do 10:40 a od 14:45 do 15:40

poř. Bc. Bohuslav Pavlík
 komisař PČR K. Vary
 COZ 229425



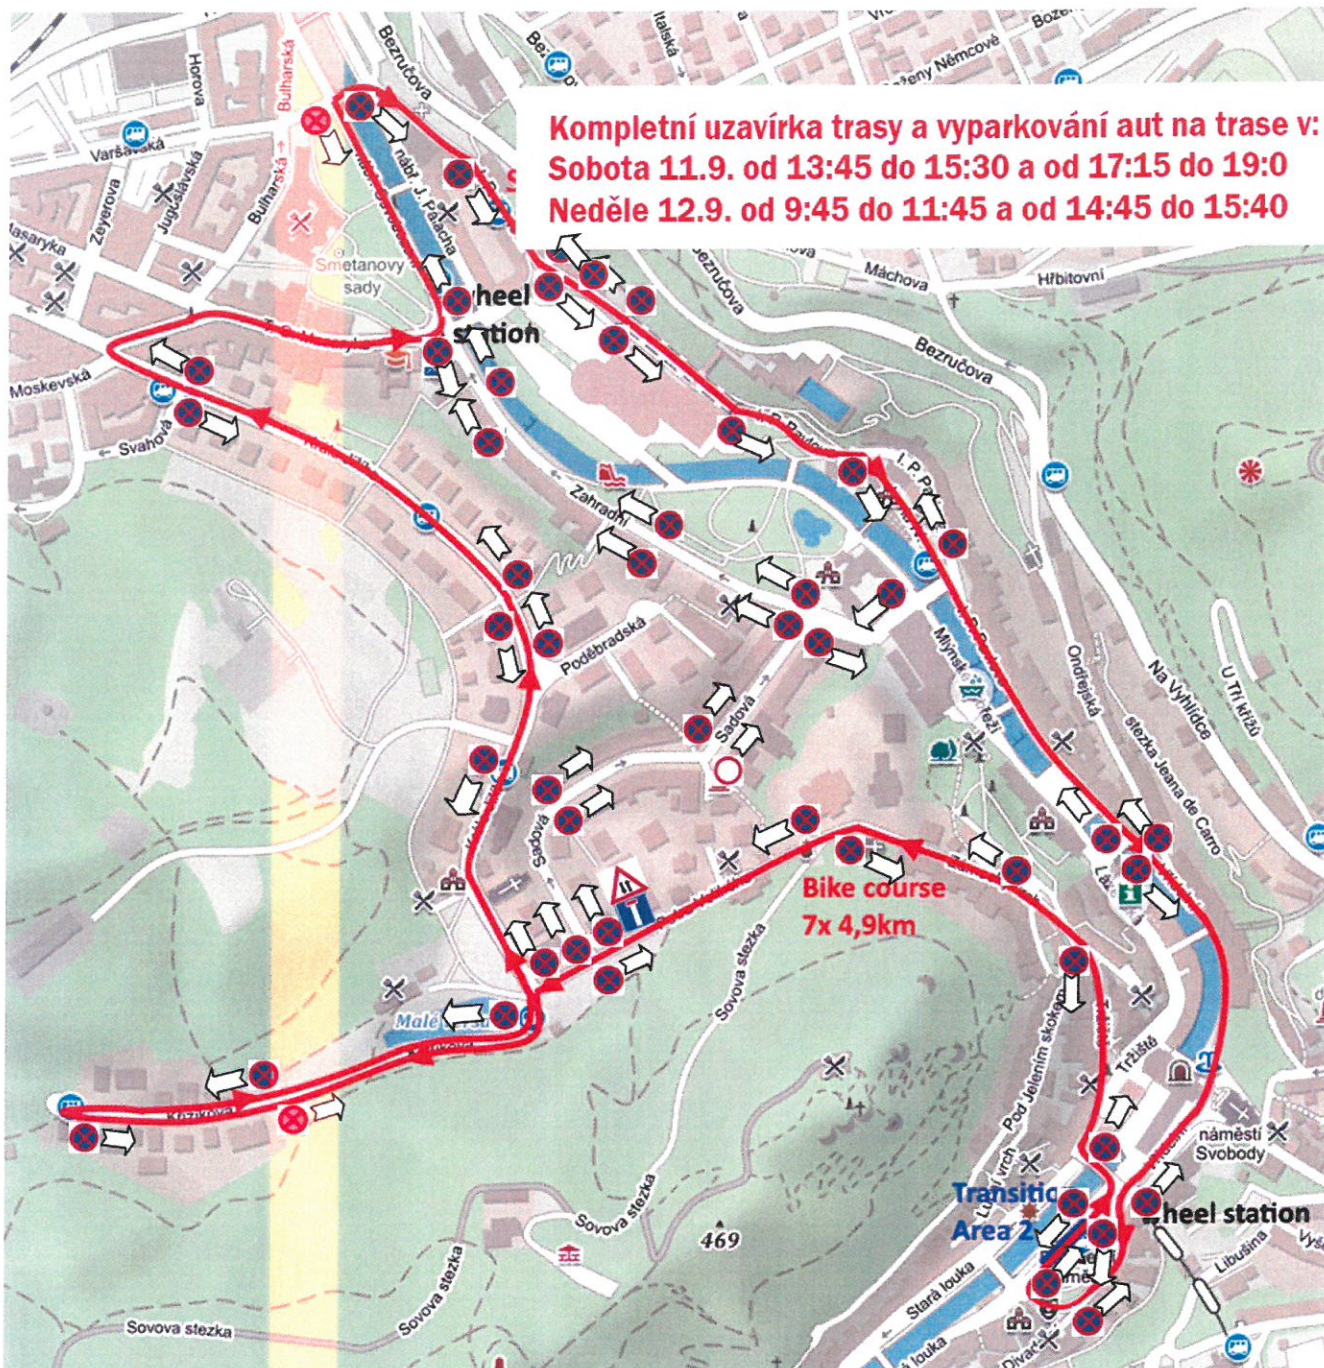


CYKLISTIKA + BĚH WC – OKRUH V LÚ

DZ B28 49x+ E13 (od 11.9. do 12.9.2021), B1 1x, A09 1x, IP10a 1x



por. Bc. Bohuslav Pavlík
 komisař DI PČR K. Vary
 ČOZ 229425

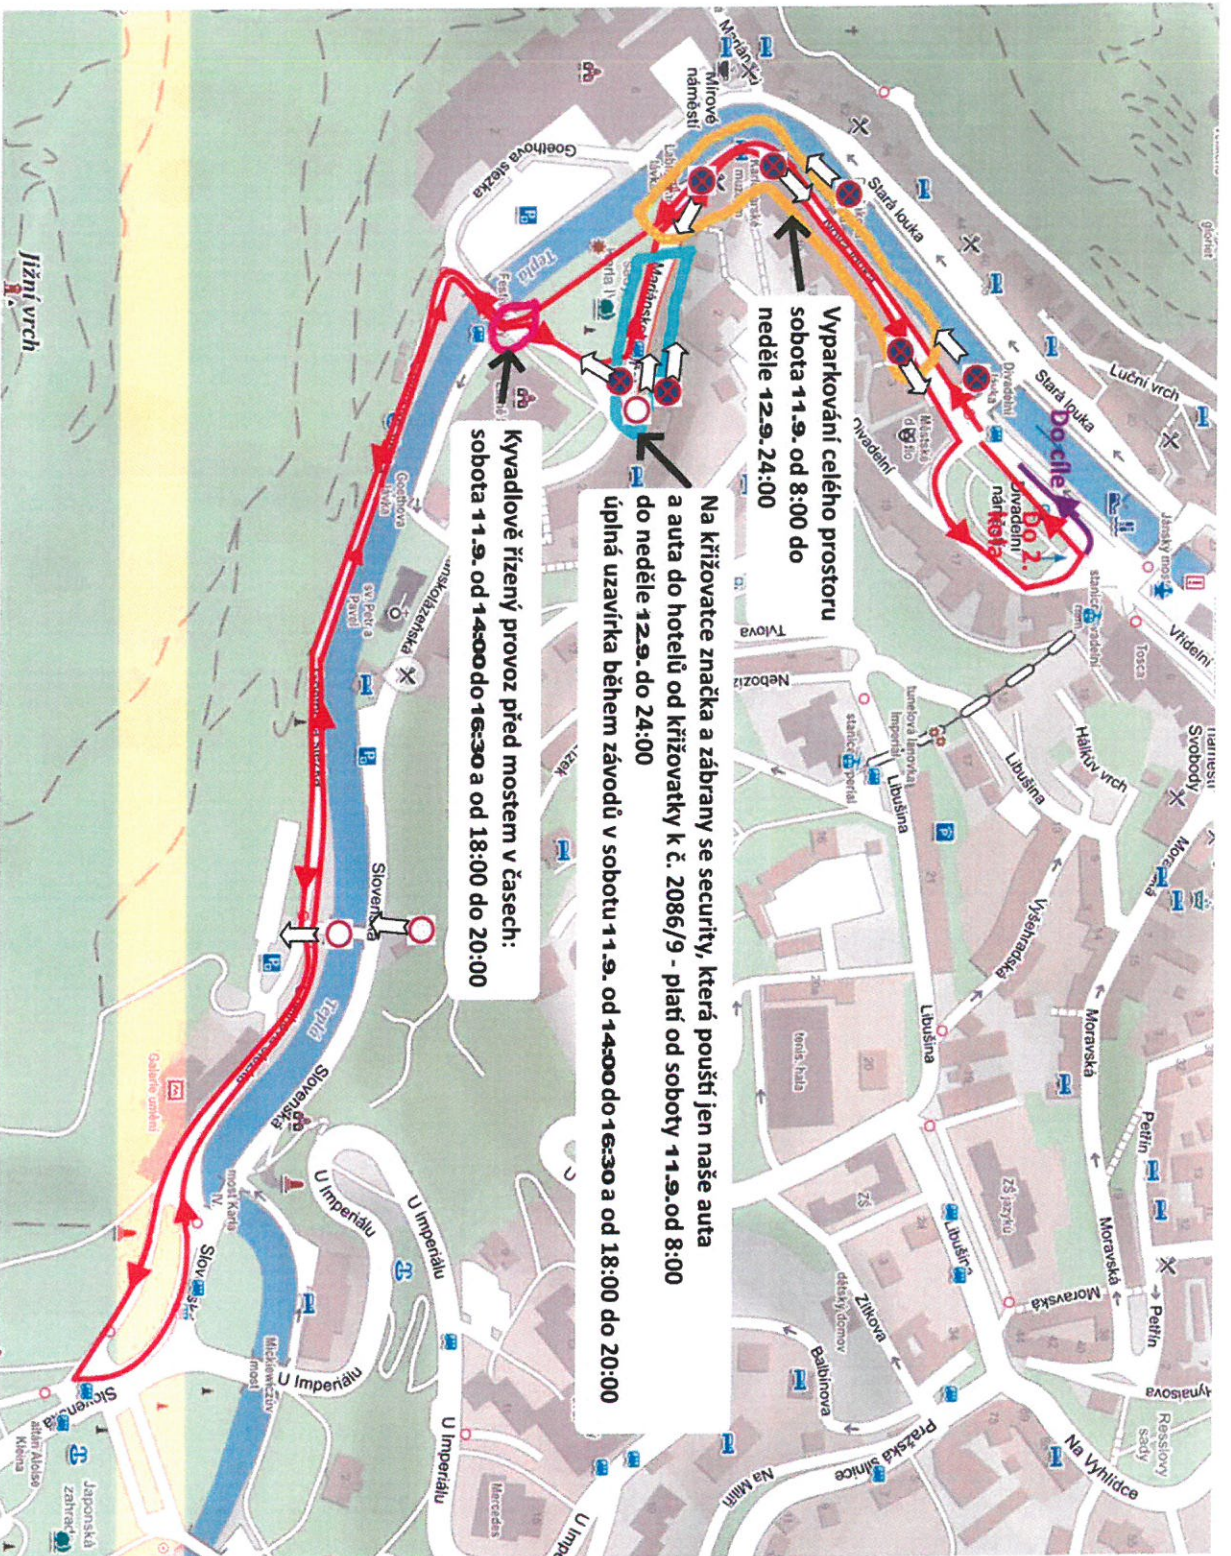

CITY
TRIATHLON

Běh AG


DZ B28 7x + E13 (od 11.9. do
12.9. 2021)

B1+E13 (11.9. 14:30-20:00 a
12.9.2021 s povolením CTT)

B1 1x + E13 (od 11.9. do
12.9.2021 mimo CTT)



por. Bc. Bohustav Pavlík
komisař DI PČR K. Vary
ČOZ 229425

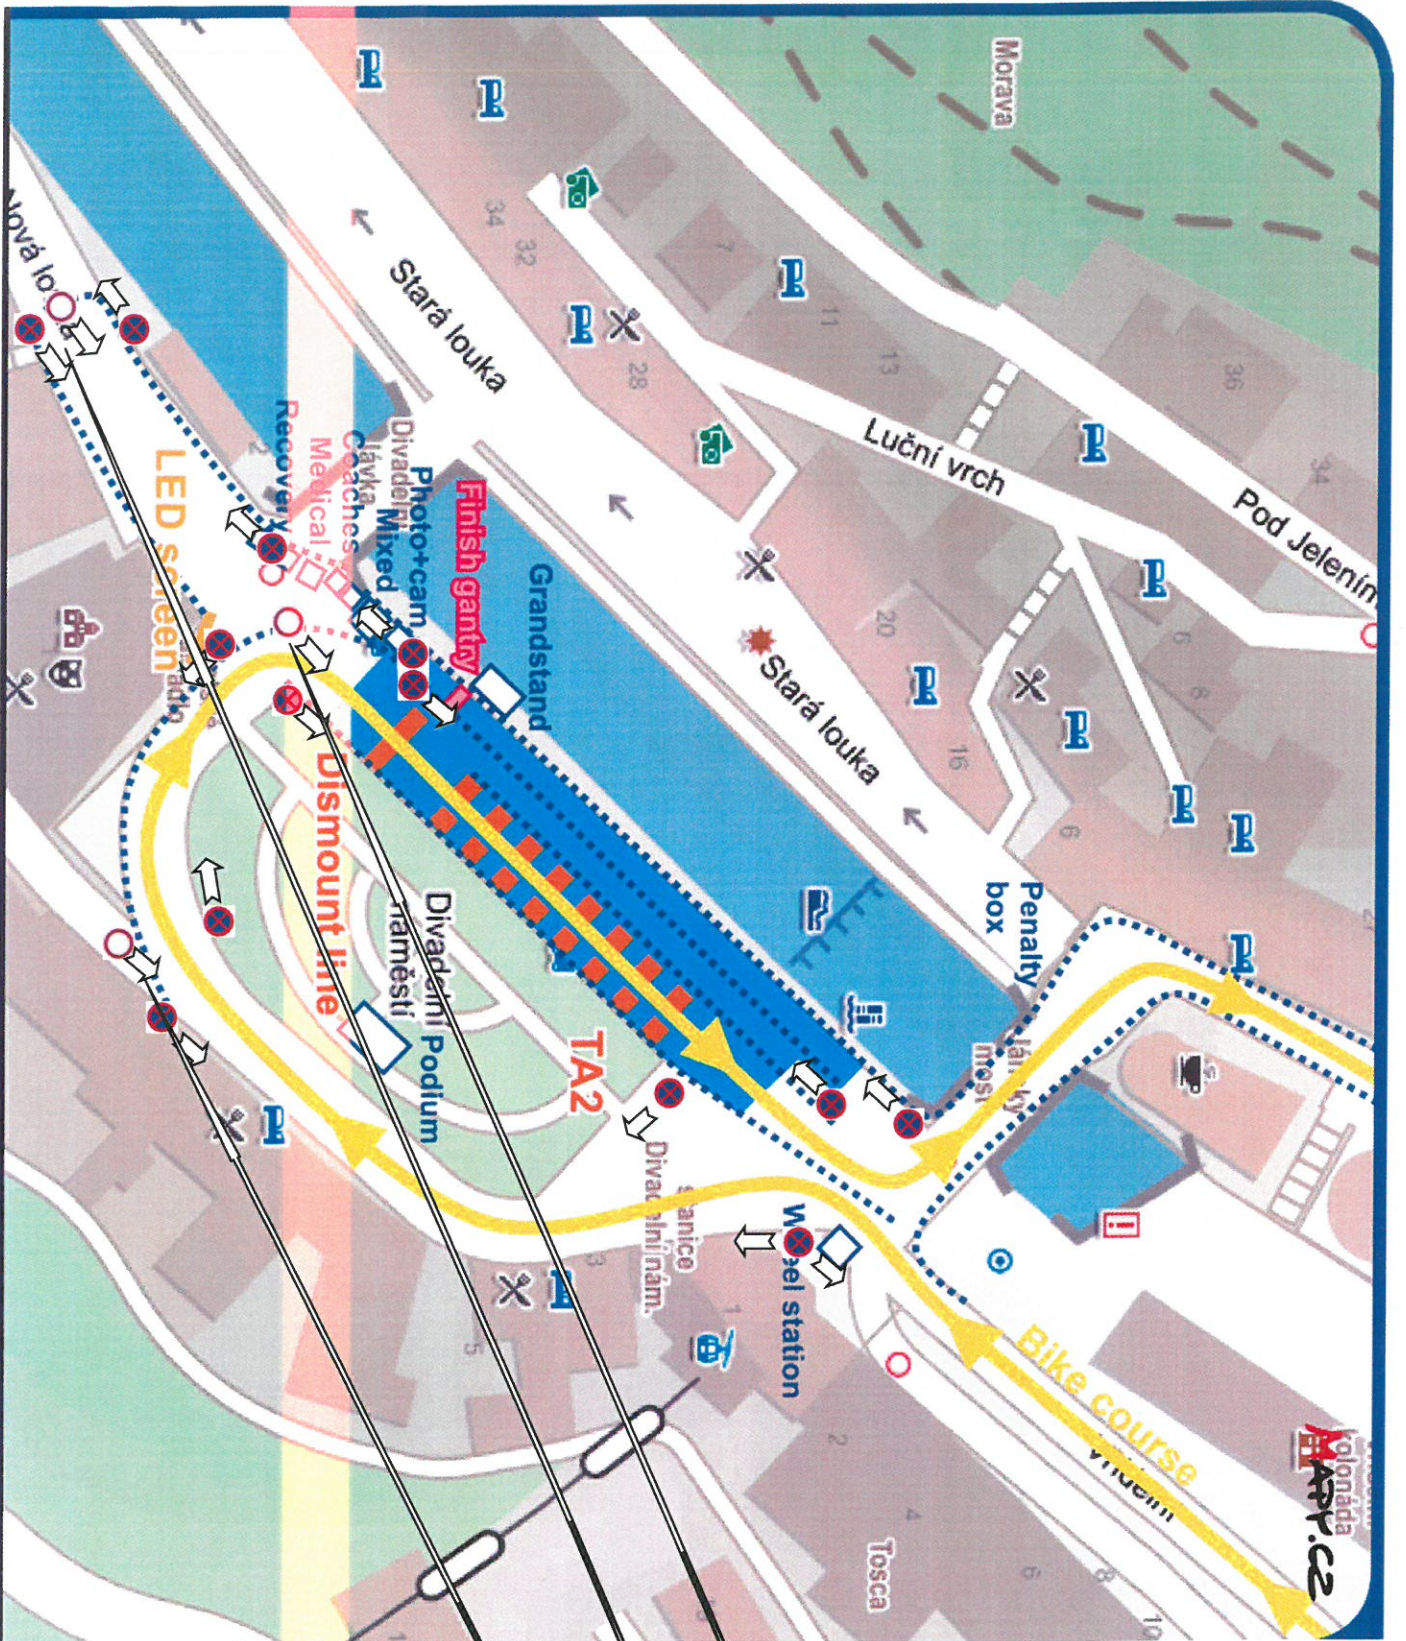

CITYSO3 TRIATHLON

Depo + Cíl

DZ B28 13x + E13 (od 10.9. 7:00 hod. do 12.9.2021)

B1 + E13 (od 10.9. do 12.9.2021 mimo CTT)

B1 + E13 (12.9. mimo vozidel s povolením CTT)

B1+E13 (11.9. 13:30-20:05 + 12.9. 9:45-12:40 a 14:45-17:30 hod.)



por. Bc. Bohuslav Pavlík
komisář DI PČR K. Vary
ČOZ 229425