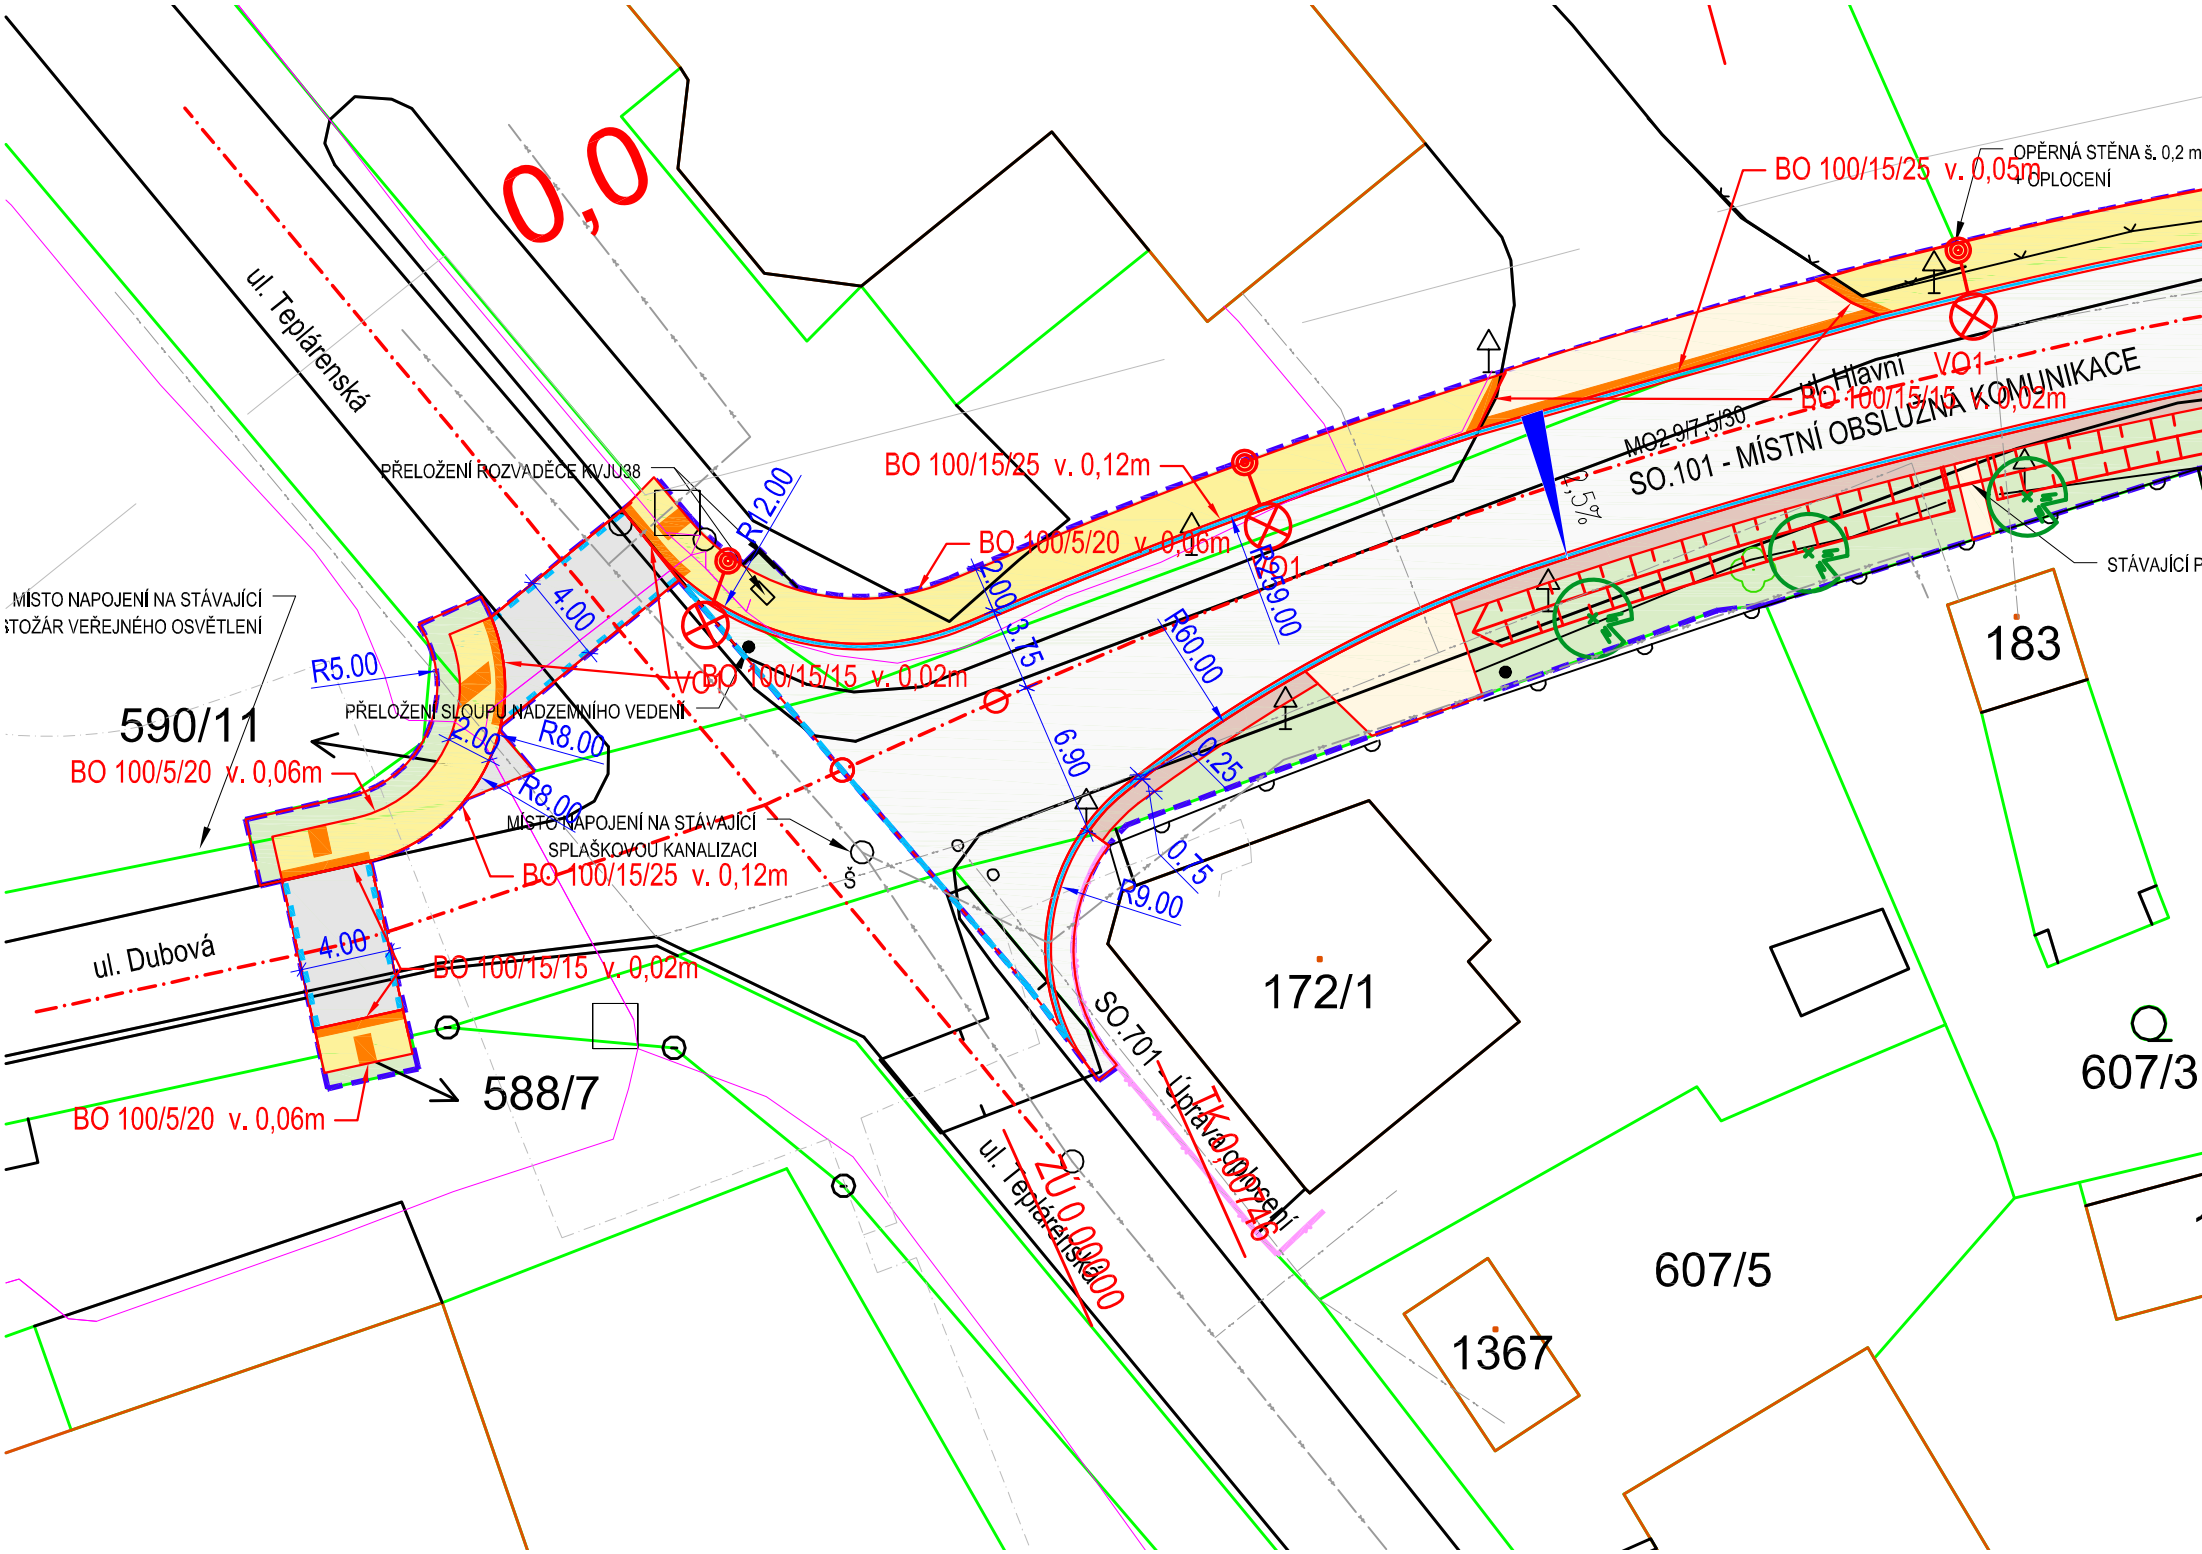
0,0
ul. Teplárenská
PŘELOŽENÍ ROZVADĚČE RVJU38
MÍSTO NAPOJENÍ NA STÁVAJÍCÍ STOŽÁR VEŘEJNÉHO OSVĚTLENÍ
590/11
BO 100/5/20 v. 0,06m
R5.00
4.00
R12.00
BO 100/15/25 v. 0,12m
BO 100/5/20 v. 0,06m
2.00
3.75
R39.00
R60.00
VO1
BO 100/15/15 v. 0,02m
PŘELOŽENÍ SLOUPU NADZEMNÍHO VEDENÍ
2.00
R8.00
R8.00
MÍSTO NAPOJENÍ NA STÁVAJÍCÍ SPLAŠKOVOU KANALIZACI
BO 100/15/25 v. 0,12m
6.90
0.25
0.75
R9.00
ul. Dubová
4.00
BO 100/15/15 v. 0,02m
588/7
BO 100/5/20 v. 0,06m
SO.701 - Úprava povrchů
TK 0,000
ZÚ 0,00000
ul. Teplárenská
172/1
607/5
1367
607/3
183
BO 100/15/25 v. 0,05m
OPĚRNÁ STĚNA š. 0,2 m
OPLOCENÍ
ul. Hlavní
VO1
BO 100/15/15 v. 0,02m
MO2 9/7,5/30
3,5%
SO.101 - MÍSTNÍ OBSLUŽNÁ KOMUNIKACE
STÁVAJÍCÍ P