

KRAJSKÝ ÚŘAD KARLOVARSKÉHO KRAJE

ODBOR DOPRAVY A SILNIČNÍHO HOSPODÁŘSTVÍ

Se sídlem: Karlovy Vary, Závodní 353/88, 360 06 Karlovy Vary – Dvory, Česká republika

Číslo jednací: KK/1060/DS/26-7

Vyřizuje: Ing. Petra Jeřábková

Tel.: 601 214 119

e-mail: petra.jerabkova@kr-karlovarsky.cz

VEŘEJNÁ VYHLÁŠKA

Opatření obecné povahy stanovení přechodné úpravy provozu na pozemní komunikaci

Krajský úřad Karlovarského kraje, odbor dopravy a silničního hospodářství (dále jen „krajský úřad“), podle § 124 odst. 4 písm. b) zákona č. 361/2000 Sb., o provozu na pozemních komunikacích a o změnách některých zákonů, ve znění pozdějších předpisů (dále jen „zákon č. 361/2000 Sb.“), jako příslušný orgán státní správy ve věcech stanovení místní a přechodné úpravy provozu na pozemních komunikacích – na silnici I. třídy č. 6, na základě žádosti právnické osoby **EGEm s. r. o., sídlo: Novohradská 736/36, České Budějovice, 370 01, IČO: 638 86 464**, kterou zastupuje na základě plné moci firma FLEX dopravně inženýrské služby s.r.o., sídlo: Rosnická č.p. 118, Karlovy Vary – Sedlec, 360 10, IČO: 648 32 465, podané dne 09.04.2026 a po písemném vyjádření příslušného orgánu Policie ČR, Krajské ředitelství policie Karlovarského kraje, Odbor služby dopravní policie Karlovy Vary, Závodní 386/100, 360 06 Karlovy Vary, č. j.: KRPK-36687-3/ČJ-2026-1900DP ze dne 27. dubna 2026 a po posouzení žádosti v souladu s ustanovením § 77 odst. 1 písm. b) zákona č. 361/2000 Sb. v návaznosti na ustanovení § 171 a následující část šestou zákona č. 500/2004 Sb., správní řád, ve znění pozdějších předpisů (dále jen „správní řád“),

stanovuje přechodnou úpravu provozu na silnici I/6 (viz příloha) okres Karlovy Vary, pro umístění přechodného dopravního značení, oprava stožáru nadzemního vedení kabelu ZVN 400kV V487/488 na silnici I/6 Skřipová (křížení se silnicí III/00615),

- dle ověřeného situačního plánu č. KK/1060/DS/26-7 schváleného Policií ČR, Krajské ředitelství policie Karlovarského kraje, Odbor služby dopravní policie Karlovy Vary, Závodní 386/100, 360 06 Karlovy Vary, č. j.: KRPK-36687-3/ČJ-2026-1900DP ze dne 27. dubna 2026, který je nedílnou součástí tohoto stanovení.
- z vyjádření Policie ČR, Krajské ředitelství policie Karlovarského kraje, Odbor služby dopravní policie Karlovy Vary, Závodní 386/100, 360 06 Karlovy Vary, č. j.: KRPK-36687-3/ČJ-2026-1900DP ze dne 27. dubna 2026 **vyplývá doporučení**, aby navrhované dopravní značení A 22 „Jiné nebezpečí“ na silnici I/6 bylo nahrazeno dopravním značením A 23 „Kolona“ z důvodu zvýšení BESIPu.

Toto Opatření obecné povahy č.j. KK/1060/DS/26-7 nahrazuje Opatření obecné povahy č.j. KK/1060/DS/26-6 z důvodu, že výše zmíněná akce nebude probíhat dle pokynů příslušníku Policie ČR. Úplná uzavírka provozu na silnici I/6 bude řízena náležitě poučenými a vybavenými pracovníky zhotovitele.

Platnost přechodné úpravy: 19.05.2026 – 21.05.2026

Důvod: oprava nadzemního vedení kabelu ZVN 400kV V487/488 na silnici I/6 Skřipová. Úplná závěrka provozu bude probíhat v pracovní době od 08:00 – 16:00 hod. řádně poučenými a vybavenými pracovníky zhotovitele cca 8x5 minut z důvodu přetažení vodičů.

Podmínky:

1. Nedílnou součástí tohoto opatření obecné povahy je ověřený situační pláněk č. KK/1060/DS/26-7, dle kterého bude přechodná úprava realizována.
2. Provedení a umístění svislých dopravních značek, vodorovných dopravních značek a dopravních zařízení musí být v souladu s vyhláškou č. 294/2015 Sb., kterou se provádí zákon o provozu na pozemních komunikacích ve znění pozdějších předpisů a splňovat požadavky platných technických norem a zvláštních technických předpisů.
3. Dopravní značení bude osazeno pouze na dobu nezbytně nutnou k provedení výše uvedených prací, a to plně v souladu s ust. § 78 odst. 3 zákona č. 361/2000 Sb.
4. Při řízení provozu náležitě poučenými pracovníky dle ust. § 79 odst. 1 písm. i) zákona č. 361/2000 Sb., bude toto probíhat plně v souladu s ust. § 79 zákona č. 361/2000 Sb.
5. Výše uvedené práce je nutno provádět tak, aby dopravní omezení na daném úseku komunikace bylo co možná minimální jak z hlediska velikosti záboru, tak doby zvláštního užívání.
6. Dopravní značení A 22 „Jiné nebezpečí“ na silnici I/6 bude nahrazeno dopravním značením A 23 „Kolona“.
7. Za dodržení uvedených podmínek a za náležitý stav přechodné úpravy provozu po celou dobu užití dopravních značek odpovídá žadatel.
8. Stanovení přechodné úpravy provozu nenahrazuje povolení, stanovisko, posouzení, případně jiné opatření správního orgánu vyžadované zvláštními předpisy.
9. Skutečnou dobu trvání dopravního omezení je povinen správce komunikace, případně provádějící firma zadat do univerzální aplikace (<http://jsu.jsdi.cz>). Národního dopravního informačního centra (NDIC), Slovenská 7/1124, 702 00 Ostrava – Přívoz. V nutných případech lze tyto operativní změny hlásit telefonicky na NDIC (596 663 550-556).

Odůvodnění:

Krajský úřad Karlovarského kraje, odbor dopravy a silničního hospodářství, jako věcně a místně příslušný správní úřad obdržel dne 09.04.2026 žádost právnické osoby EGEM s. r. o., sídlo: Novohradská 736/36, České Budějovice, 370 01, IČO: 638 86 464, kterou zastupuje na základě plné moci firma FLEX dopravně inženýrské služby s.r.o., sídlo: Rosnická č.p. 118, Karlovy Vary – Sedlec, 360 10, IČO: 648 32 465, o stanovení přechodné úpravy provozu na silnici I/6 (viz příloha) okres Karlovy Vary, pro umístění přechodného dopravního značení, oprava nadzemního vedení kabelu ZVN 400kV V487/488 na silnici I/6 (křížení se silnicí III/00615), v termínu 19.05.2026 do 21.05.2026 v pracovní době od 08:00 – 16:00 hod na cca 8x5 minut. K žádosti bylo doloženo stanovisko Policie ČR, Krajské ředitelství policie Karlovarského kraje, Odbor služby dopravní policie Karlovy Vary, Závodní 386/100, 360 06 Karlovy Vary, č. j.: KRPK-36687-3/ČJ-2026-1900DP ze dne 27. dubna 2026, stanovisko

správce silnice I/6 Ředitelství silnic a dálnic s. p., Správa Karlovy Vary ze dne 29.04.2026, příslušná plná moc, návrh dopravního opatření a výkresy dopravně inženýrských opatření. Z vyjádření Policie ČR, Krajské ředitelství policie Karlovarského kraje, Odbor služby dopravní policie Karlovy Vary, Závodní 386/100, 360 06 Karlovy Vary, č. j.: KRPK-36687-3/ČJ-2026-1900DP ze dne 27. dubna 2026 vyplývá doporučení, aby navrhované dopravní značení A 22 „Jiné nebezpečí“ na silnici I/6 bylo nahrazeno dopravním značením A 23 „Kolona“ z důvodu zvýšení BESIPu. Na tomto základě krajský úřad uvedl toto doporučení jako podmínku tohoto opatření.

Správní úřad se před vydáním opatření obecné povahy zabýval návrhem na stanovení úpravy provozu z hlediska jeho souladu s právními předpisy, zejména zákonem č. 361/2000 Sb., a dále z hlediska jeho nezbytnosti, přiměřenosti a dopadu na bezpečnost a plynulost silničního provozu.

Při posouzení návrhu vycházel správní úřad z předložených podkladů, charakteru dotčené pozemní komunikace, intenzity a způsobu jejího užívání a z místních poměrů v daném území. Současně posuzoval, zda navržené dopravní značení odpovídá účelu, pro který má být stanoveno, a zda nezasahuje do práv účastníků provozu nad nezbytnou míru.

Správní úřad dále zohlednil stanovisko Policie České republiky jako dotčeného orgánu z hlediska bezpečnosti a plynulosti silničního provozu a vyjádření vlastníka, resp. správce dotčené pozemní komunikace, přičemž neshledal důvody, pro které by nebylo možné návrhu vyhovět.

Na základě výše uvedeného dospěl správní úřad k závěru, že stanovená úprava provozu je v daném místě odůvodněná, odpovídá místním podmínkám a sleduje legitimní cíl spočívající v zajištění bezpečnosti a plynulosti silničního provozu, a proto přistoupil k vydání tohoto opatření obecné povahy.

Správní orgán nejprve oznámil veřejnou vyhláškou č. j.: KK/1060/DS/26-6 stanovení přechodné úpravy provozu na silnici I/6 v okrese Karlovy Vary (viz příloha), spočívající v umístění přechodného dopravního značení z důvodu opravy nadzemního vedení kabelu ZVN 400 kV V487/488 v místě křížení se silnicí III/00615, a to v termínu od 19.05.2026 do 21.05.2026, vždy v pracovní době od 08:00 do 16:00 hodin, s předpokládaným krátkodobým omezením provozu v rozsahu cca 8 × 5 minut.

Následně správní orgán zjistil, že v uvedeném opatření byla nesprávně uvedena informace o způsobu řízení provozu, konkrétně že uzavírka bude probíhat dle pokynů příslušníků Policie České republiky. Z tohoto důvodu správní orgán vydává toto opatření obecné povahy č. j.: KK/1060/DS/26-7, kterým uvedenou nepřesnost opravuje. Nově se stanoví, že úplná uzavírka provozu na silnici I/6 bude po nezbytně nutnou dobu řízena náležitě poučenými a vybavenými pracovníky zhotovitele, a to v souladu se stanoveným přechodným dopravním značením.

Na základě výše uvedeného správní úřad konstatuje, že provedená změna spočívající v upřesnění způsobu řízení provozu nemá vliv na vlastní rozsah ani důvod stanovené přechodné úpravy provozu, ale představuje uvedení opatření do souladu se skutečným stavem a předloženými podklady.

Poučení:

Dle ustanovení § 173 odst. 2 správního řádu proti opatření obecné povahy nelze podat opravný prostředek. Opatření obecné povahy nabývá dle § 77 odst. 5 zákona č. 361/2000 Sb. účinností pátým dnem po vyvěšení veřejné vyhlášky.

V Karlových Varech dne 04.05.2026

Ing. Petra Jeřábková
Karlovarský kraj
Dne: 04.05.2026 09:17

Ing. Petra Jeřábková
úředník odboru dopravy a silničního hospodářství

elektronicky podepsáno

Vyvěšeno dne:
razítko a podpis oprávněné osoby

Sejmuto dne:
razítko a podpis oprávněné osoby

Doručí se:

Žadatel: (přímým doručením):

EGEM s.r.o., Novohradská 736/36, 370 01 České Budějovice

adresa doručení: FLEX dopravně inženýrské služby s.r.o., Rosnická 118, 360 10 Karlovy Vary

Dotčené osoby (přímým doručením):

Ředitelství silnic a dálnic s. p., Čerčanská 2023/12, Krč, 140 00 Praha 4

adresa doručení: Ředitelství silnic a dálnic s. p., Správa Karlovy Vary, Závodní 369/82, 360 06 Karlovy Vary

Dotčené osoby (veřejnou vyhláškou):

V souladu s ustanovením § 173 odst. 1 správního řádu opatření obecné povahy správní orgán oznámí veřejnou vyhláškou; opatření obecné povahy zveřejní též na úředních deskách obecních úřadu v obcích jejichž správních obvodech se opatření obecné povahy týká.

Dotčený orgán:


Policie České republiky, Krajské ředitelství policie Karlovarského kraje, Odbor služby dopravní policie Karlovy Vary, Závodní 386/100, 360 06 Karlovy Vary

Dále obdrží:

Magistrát města Karlovy Vary, Moskevská 21, 361 20 Karlovy Vary

Obecní úřad Vrbice, Vrbice, 364 52 Žlutice

Celková situace

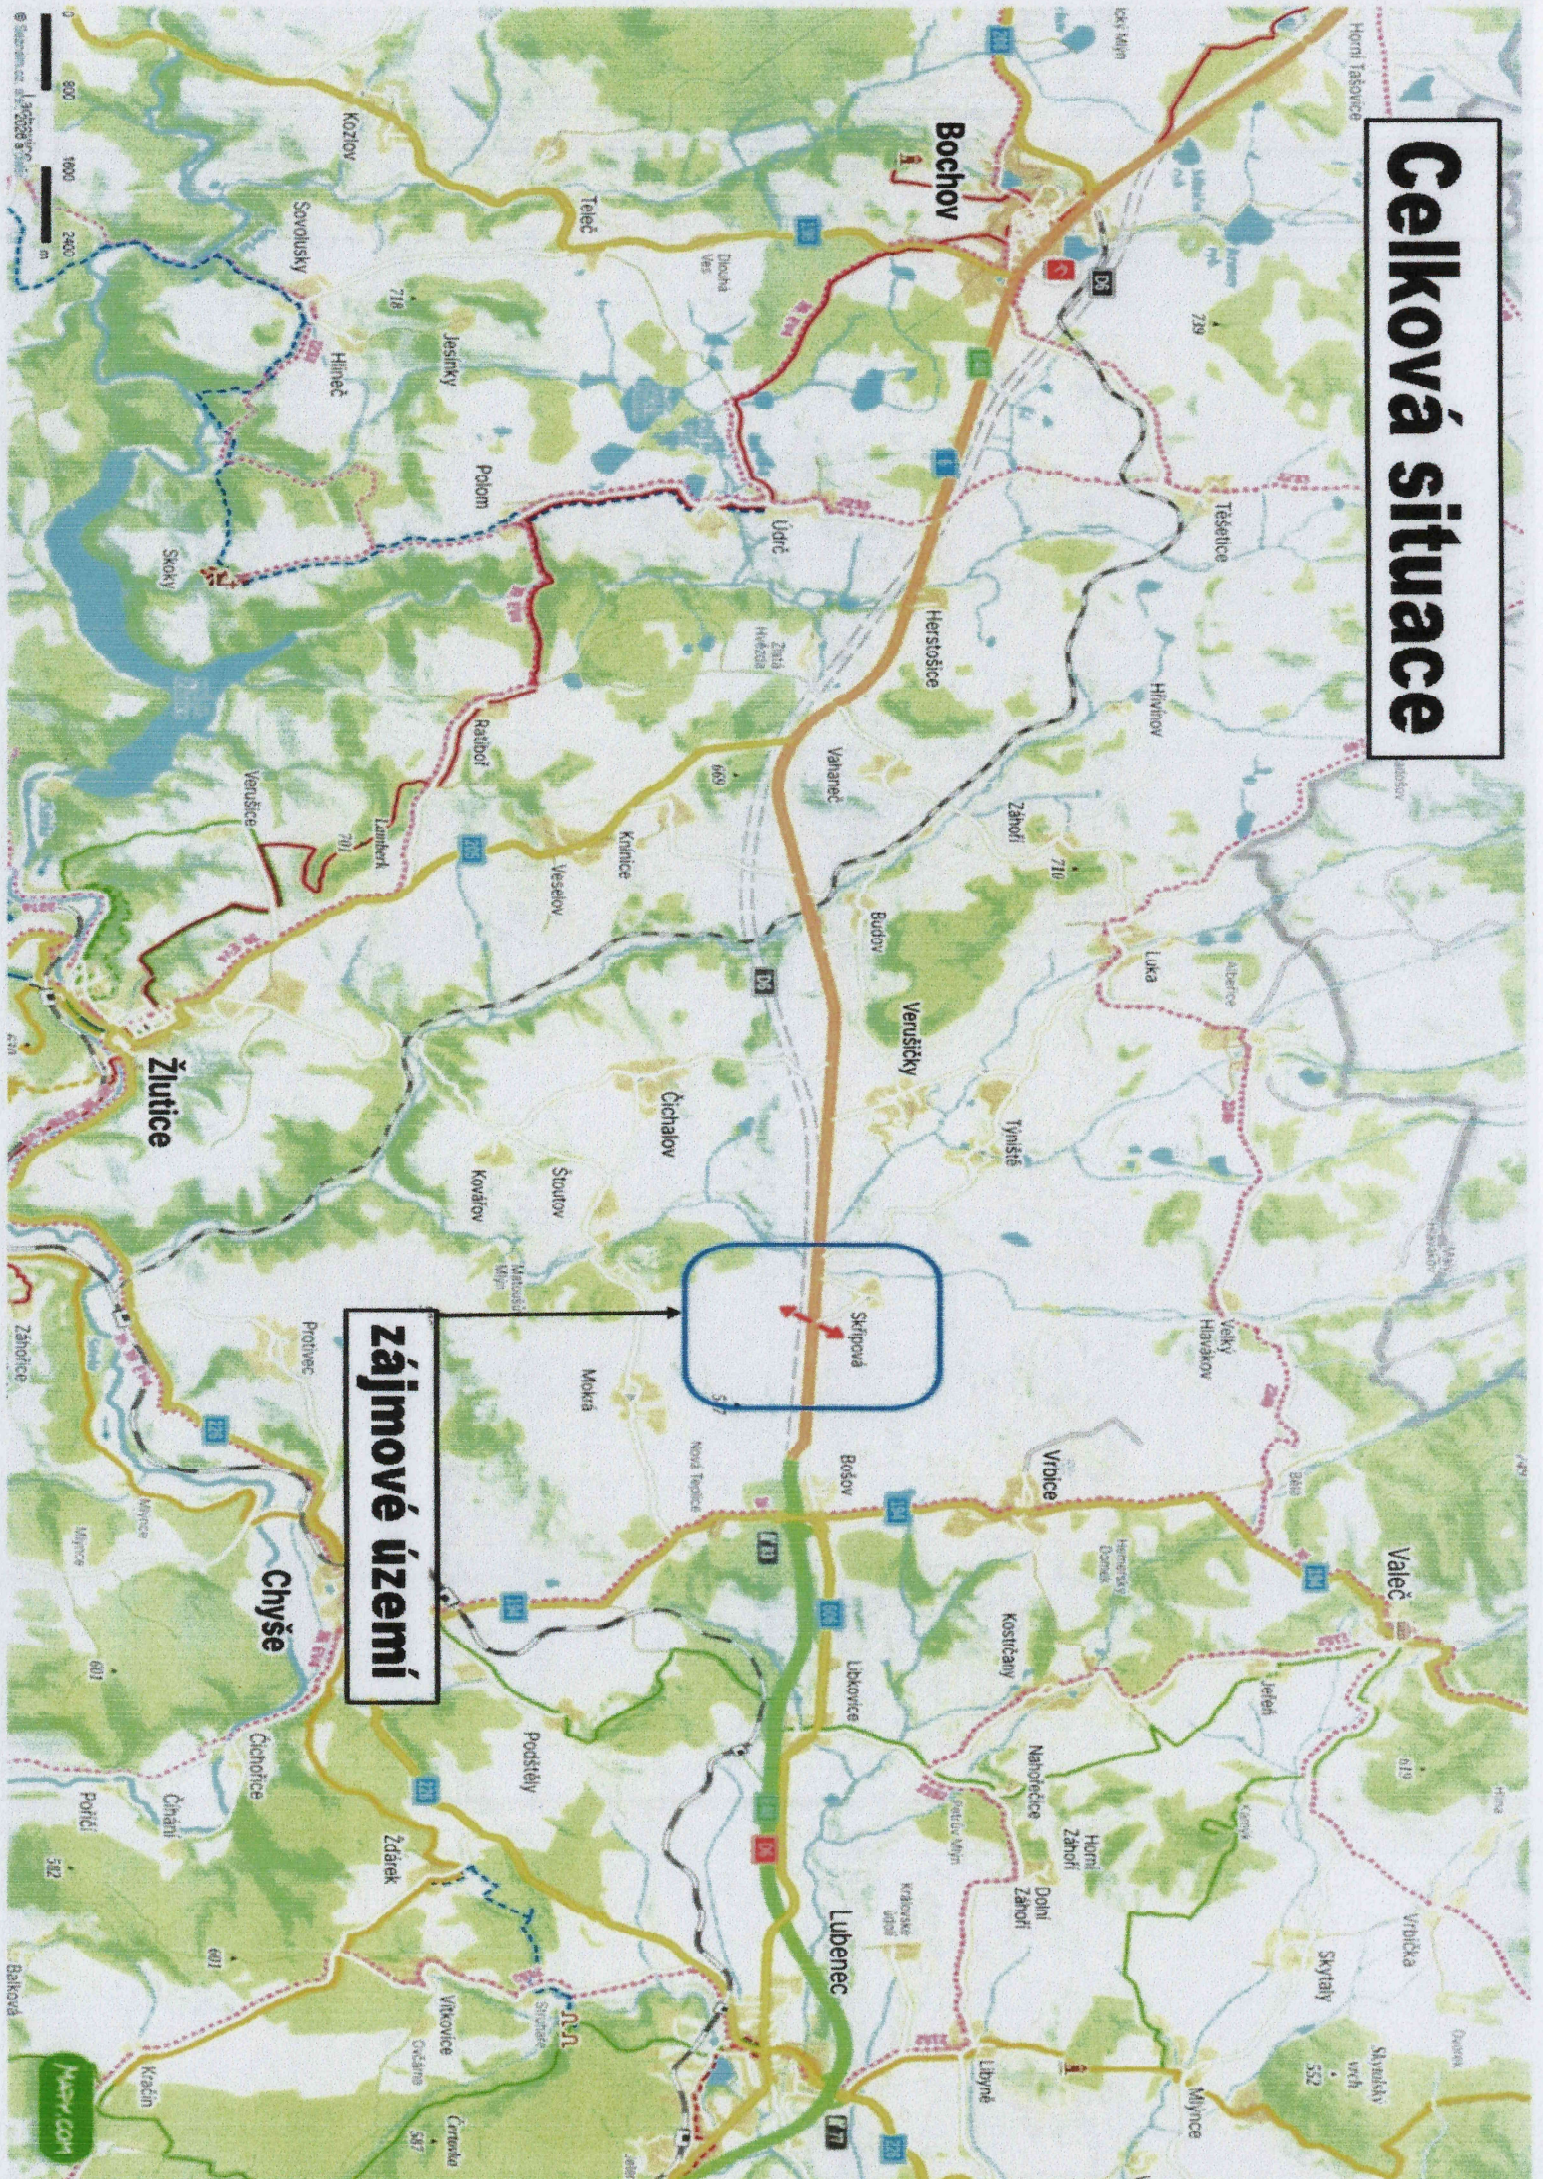

zájmové území

Skřipová

Bohov

Žlutice

Chyšě

Lubeneč


Valeč

Těšetice


Verušický

Čichatov

Savoušský

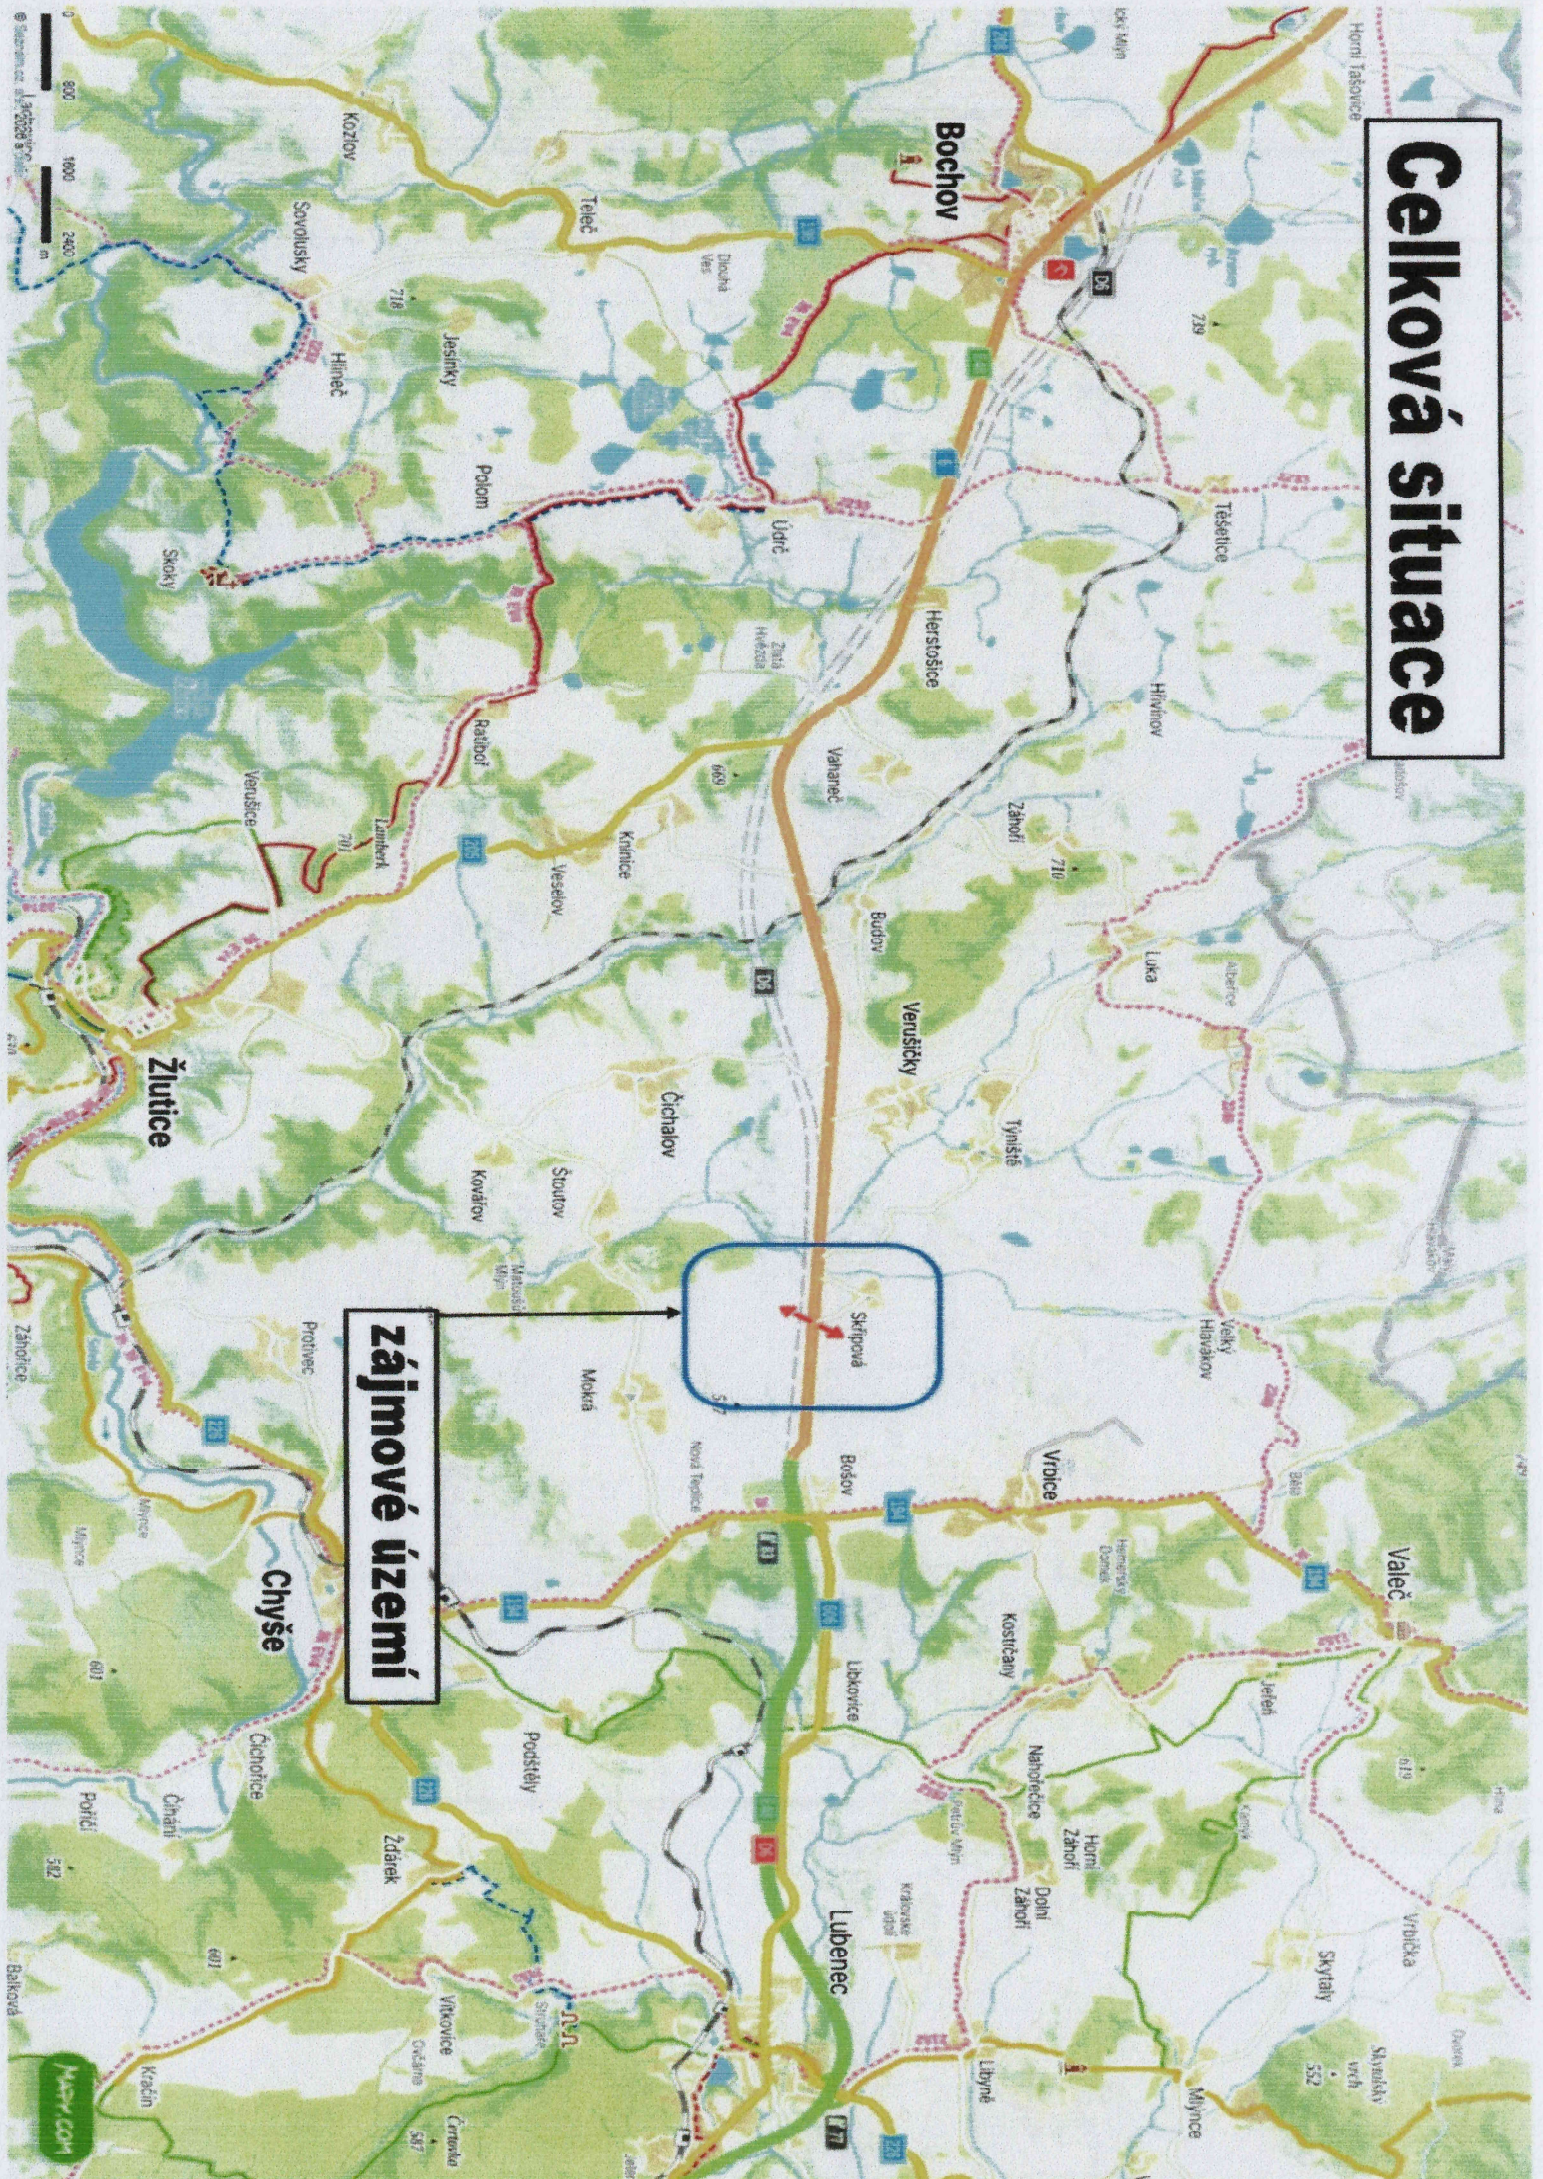

KV, I/6, Skřípová-oprava stožárové konstrukce a vodičů VN

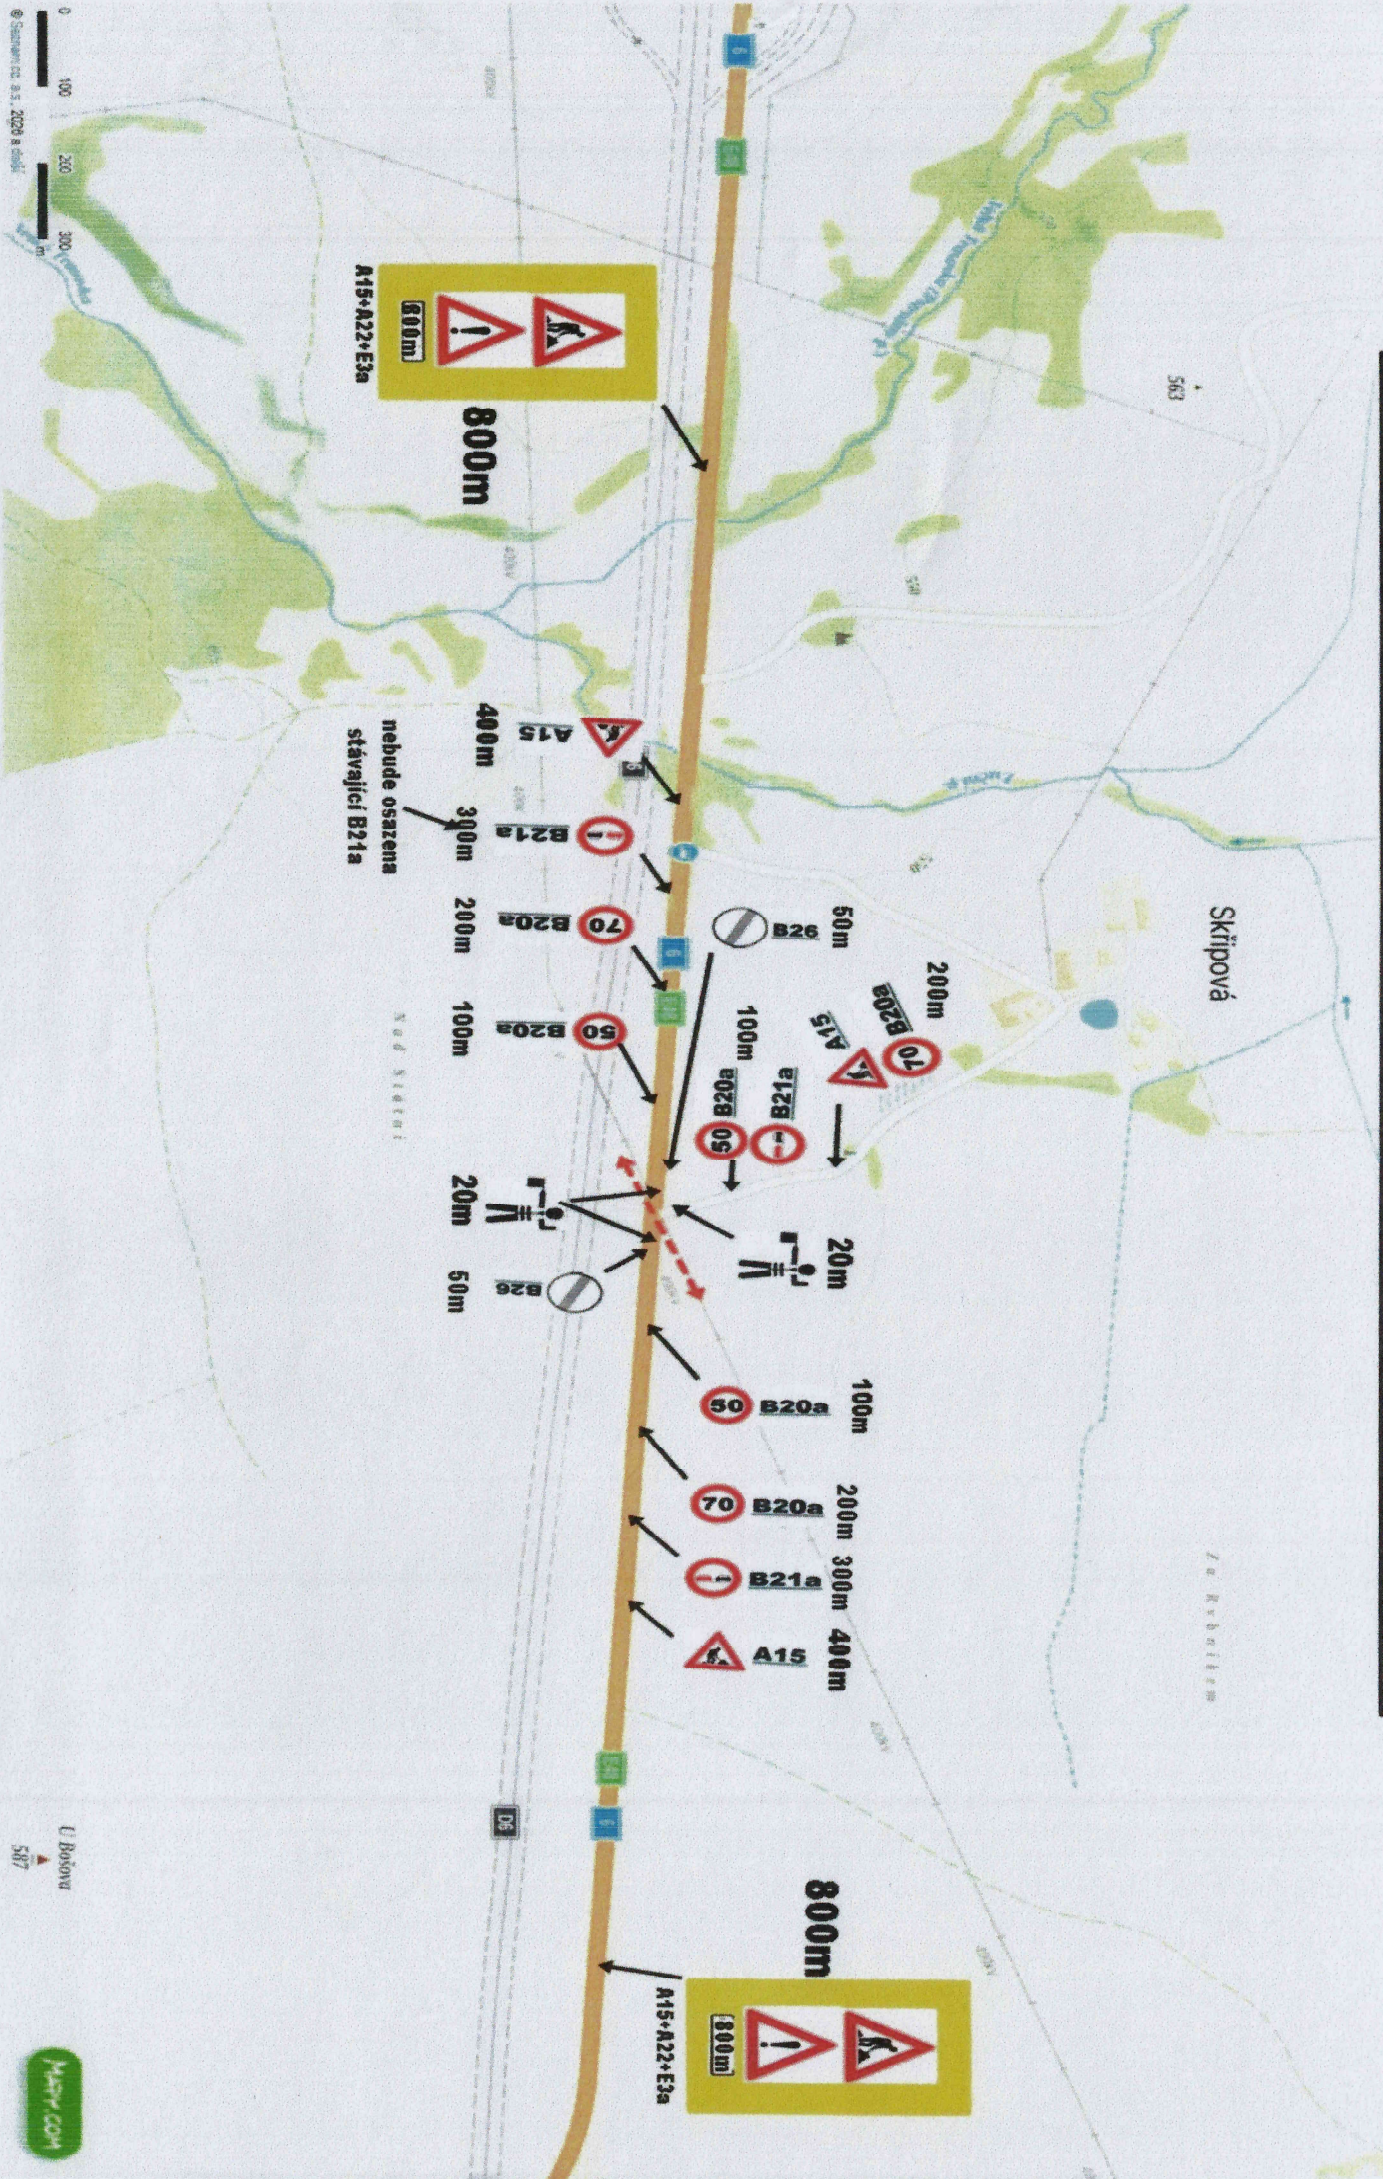

nebudou osazena stávající B21a

