


CÍSAŘSKÉ LÁZNE - MARIANSKOLÁZEŇSKÁ

90371  
V  
- IP 12 + E 13

STÁVAJÍCÍ PARIK. MÍSTO NA POUČENÍ AMIKV

MARIANSKOLÁZEŇSKÁ  
- ŽÁDOST O IP 12 + E 13  
" VYHRAZENÉ PRO IZSO "

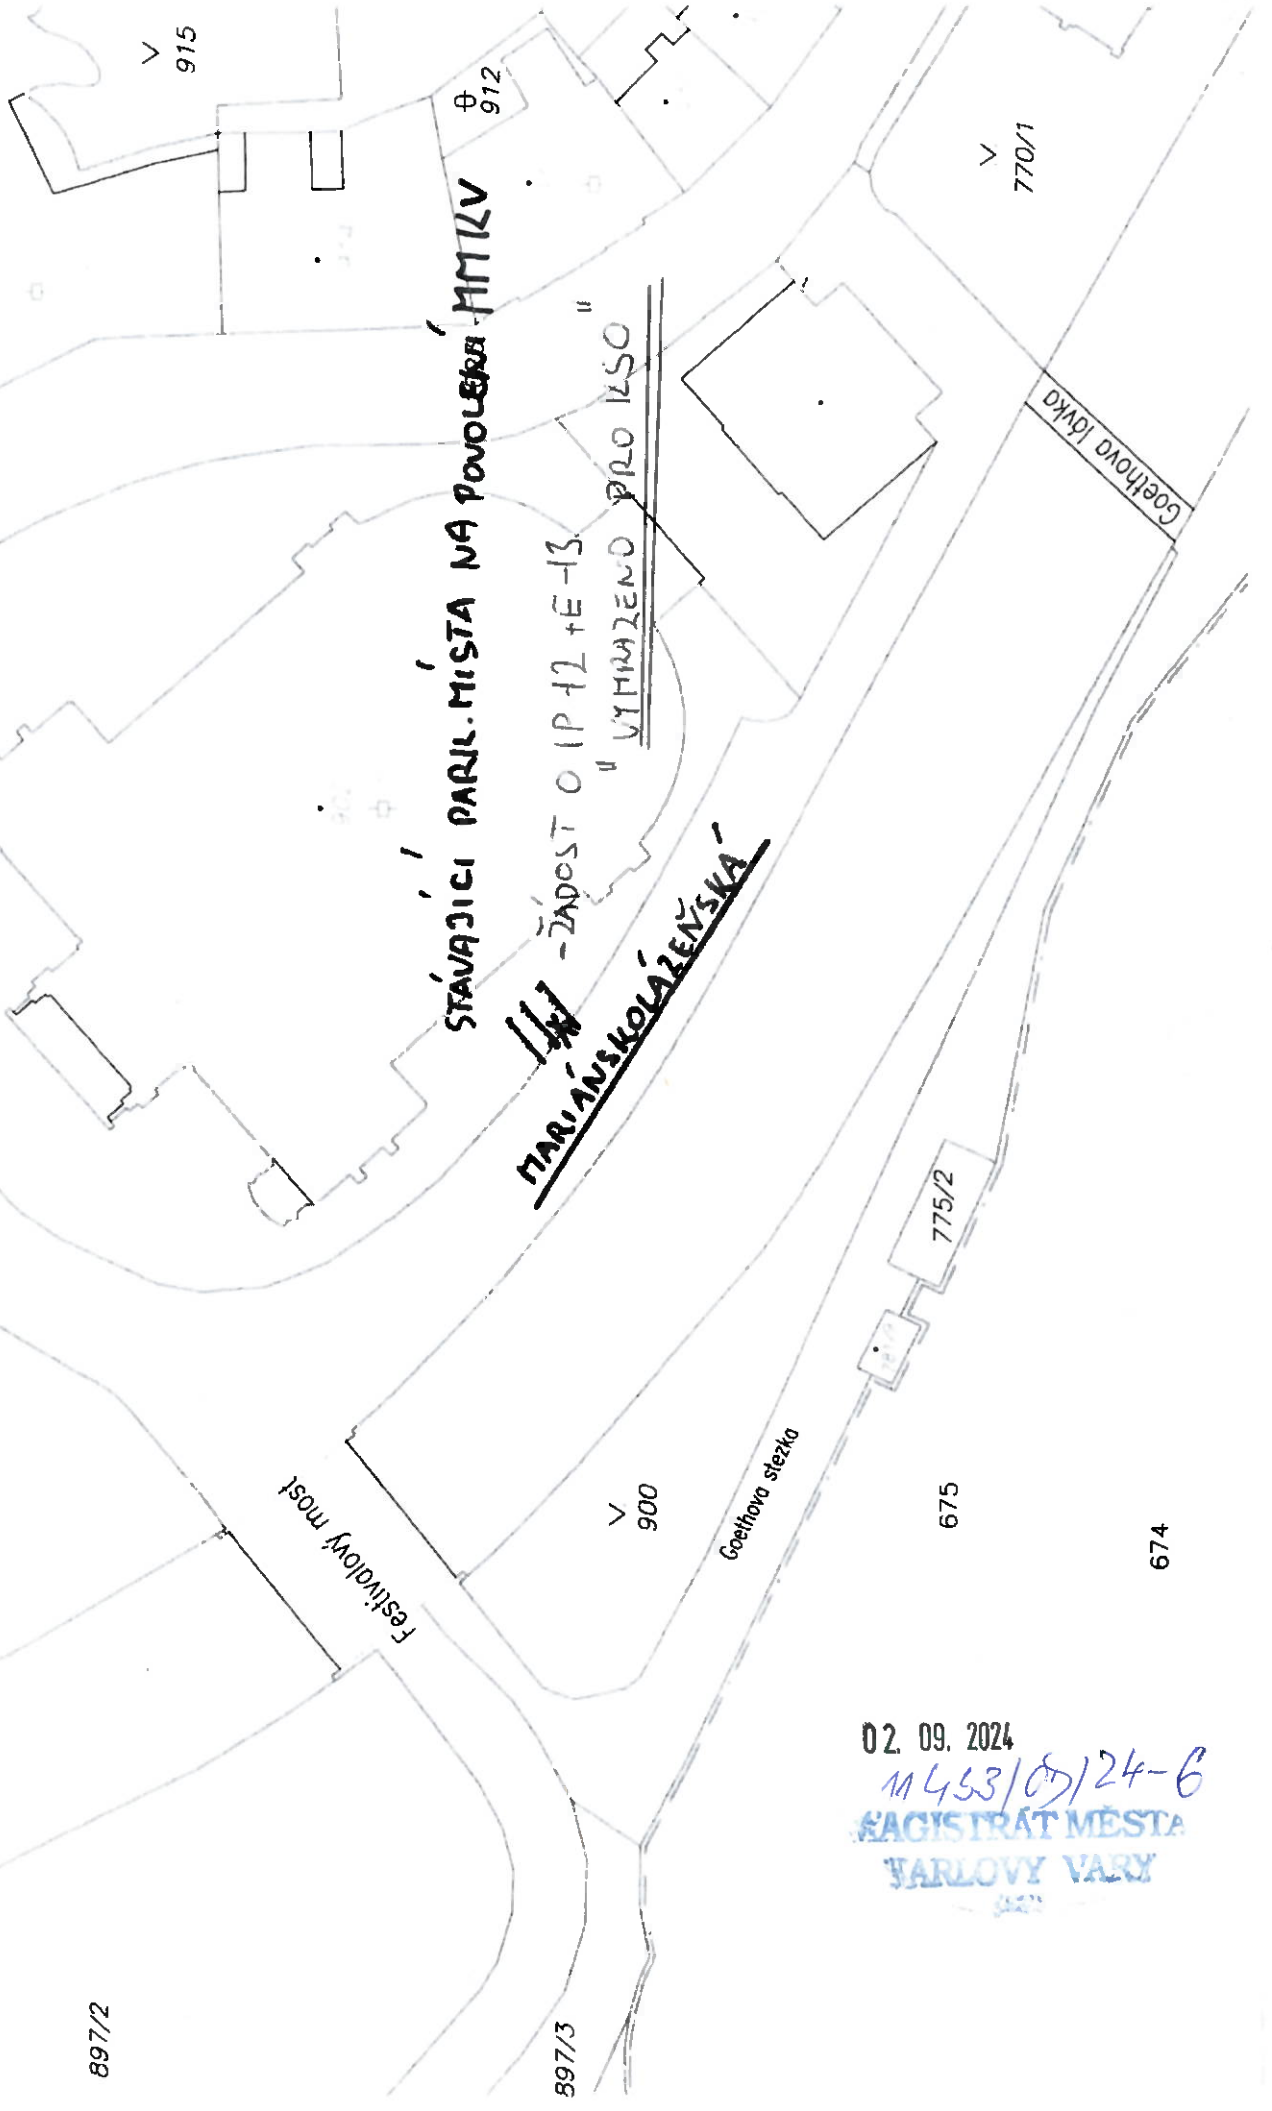

02. 09. 2024  
11453/05/24-6  
MAGISTRÁT MĚSTA  
VAROVY VARY