


BĚČOVSKÁ 2TP-2X

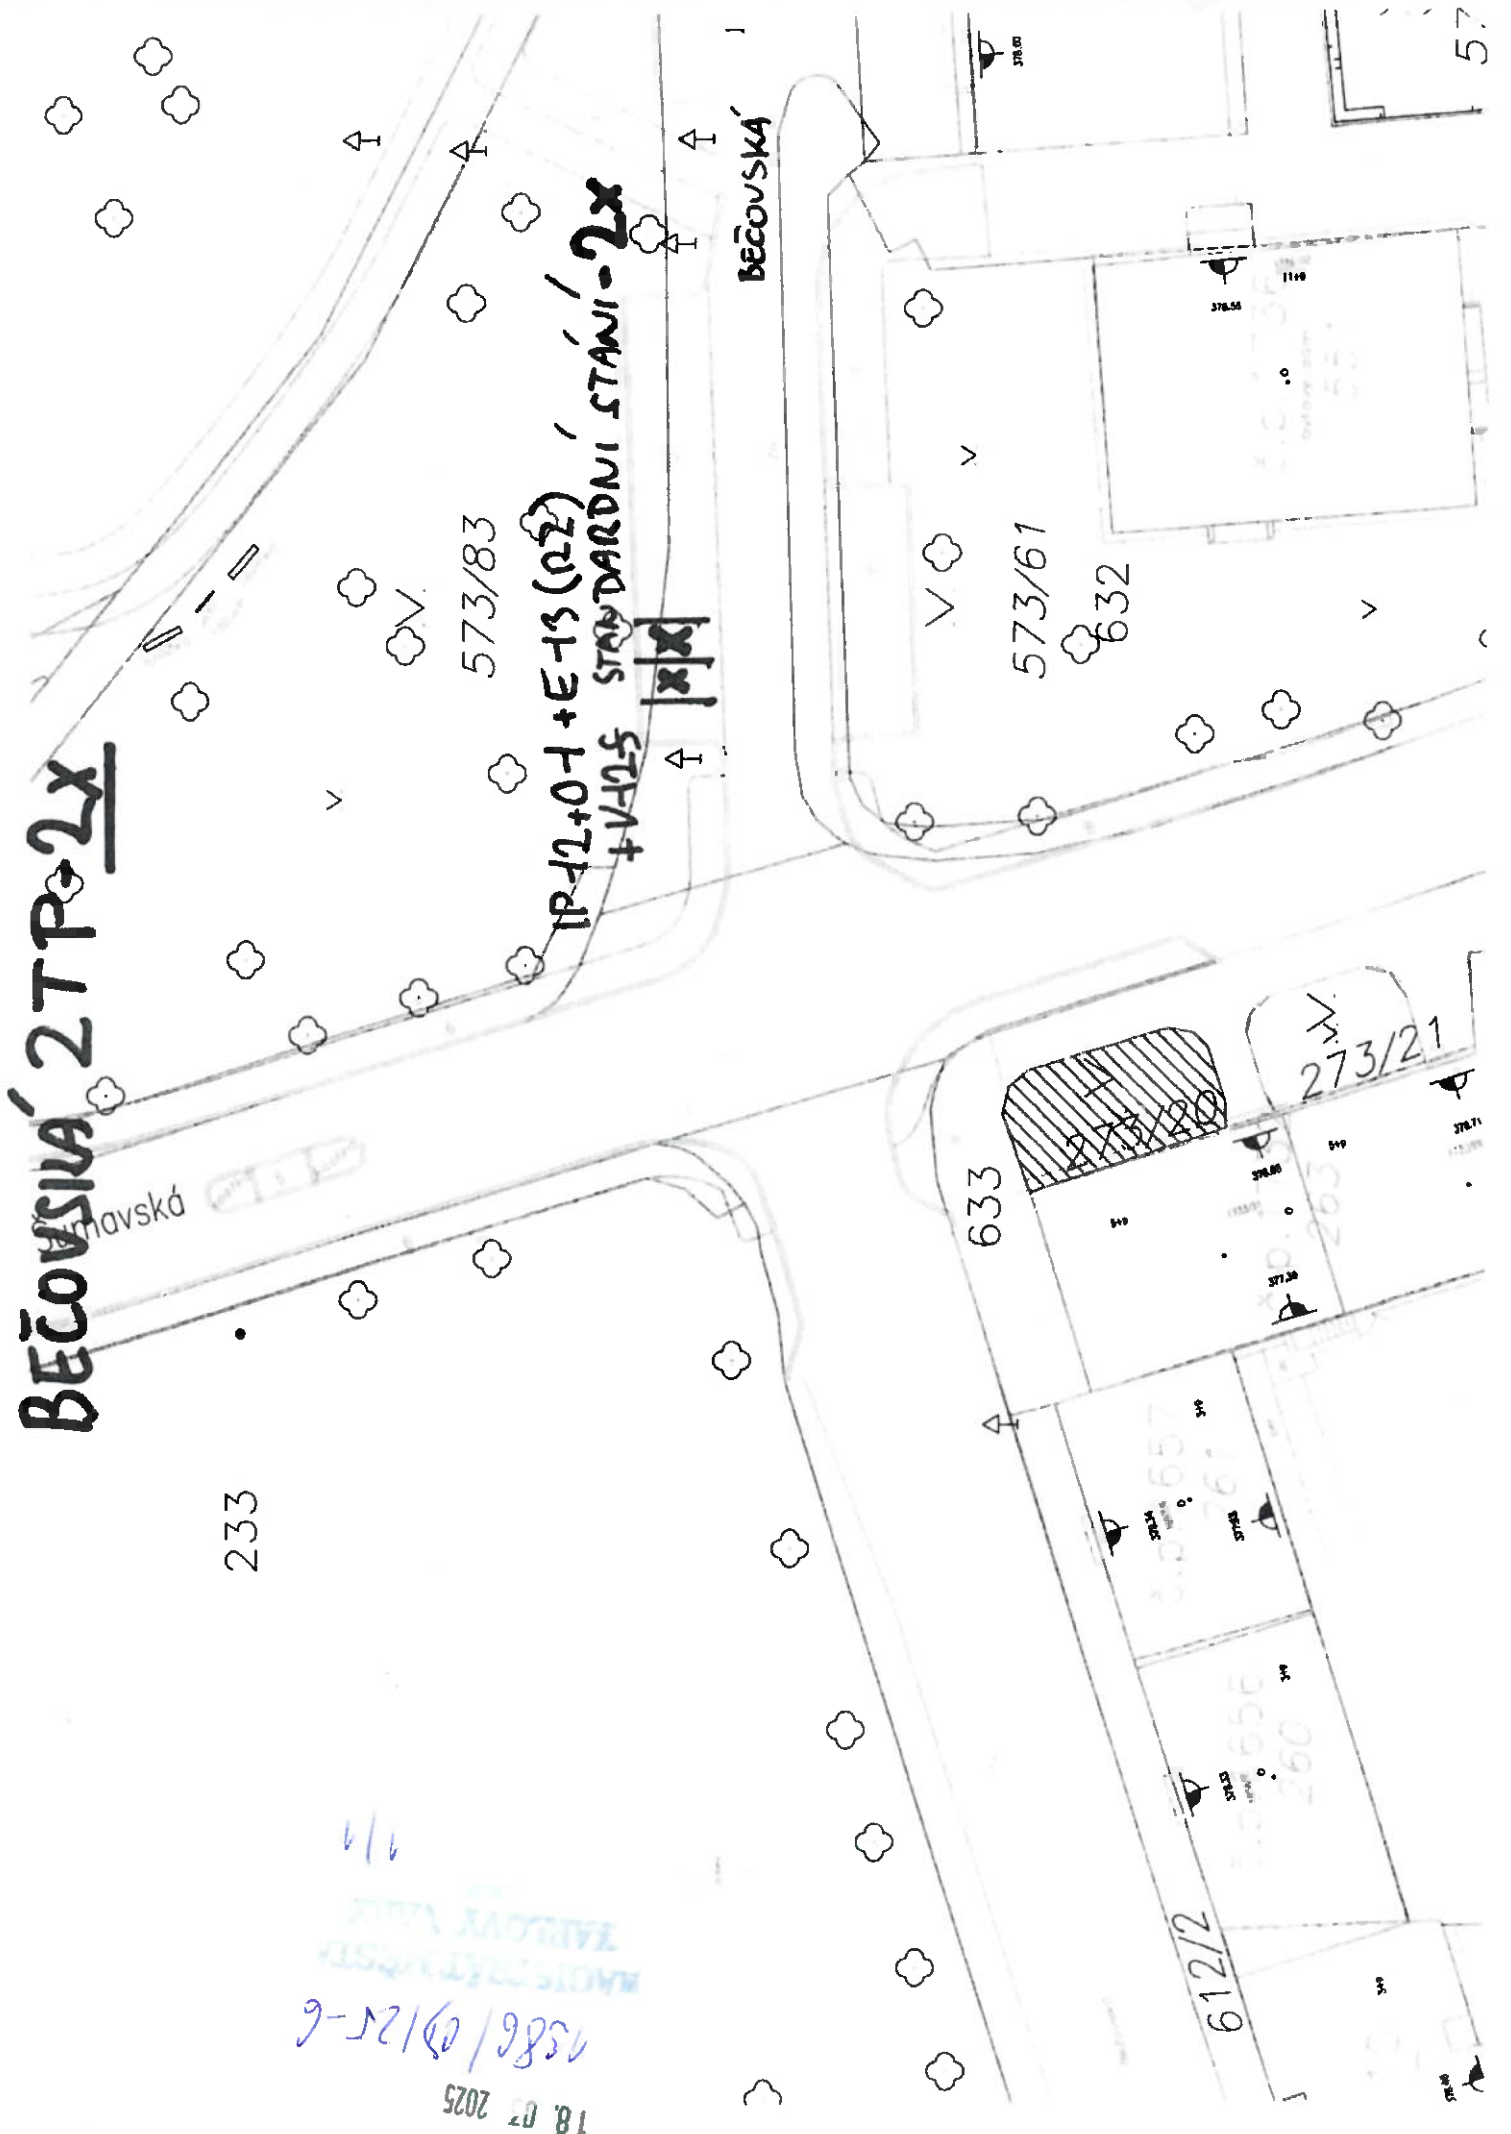

IP-12+0-1 + E-13 (02)
+ V-12-5 STAN DARDNI STANI-2X

BĚČOVSKÁ

Mavská

233

573/83

573/61

632

633

273/20

273/21

612/2

260

18. 03 2025
1586/03/25-6
MAJSTROVSKÝ ÚSTŘEDÍ
TARLOVÝ VÁZEK