

NEJDLOVA

444/157


Nejdlova

Okružní

Okružní

PARKOVISTĚ

**IP-12+01+E-12 (R2) + V-103
Rozšířené stání IX**

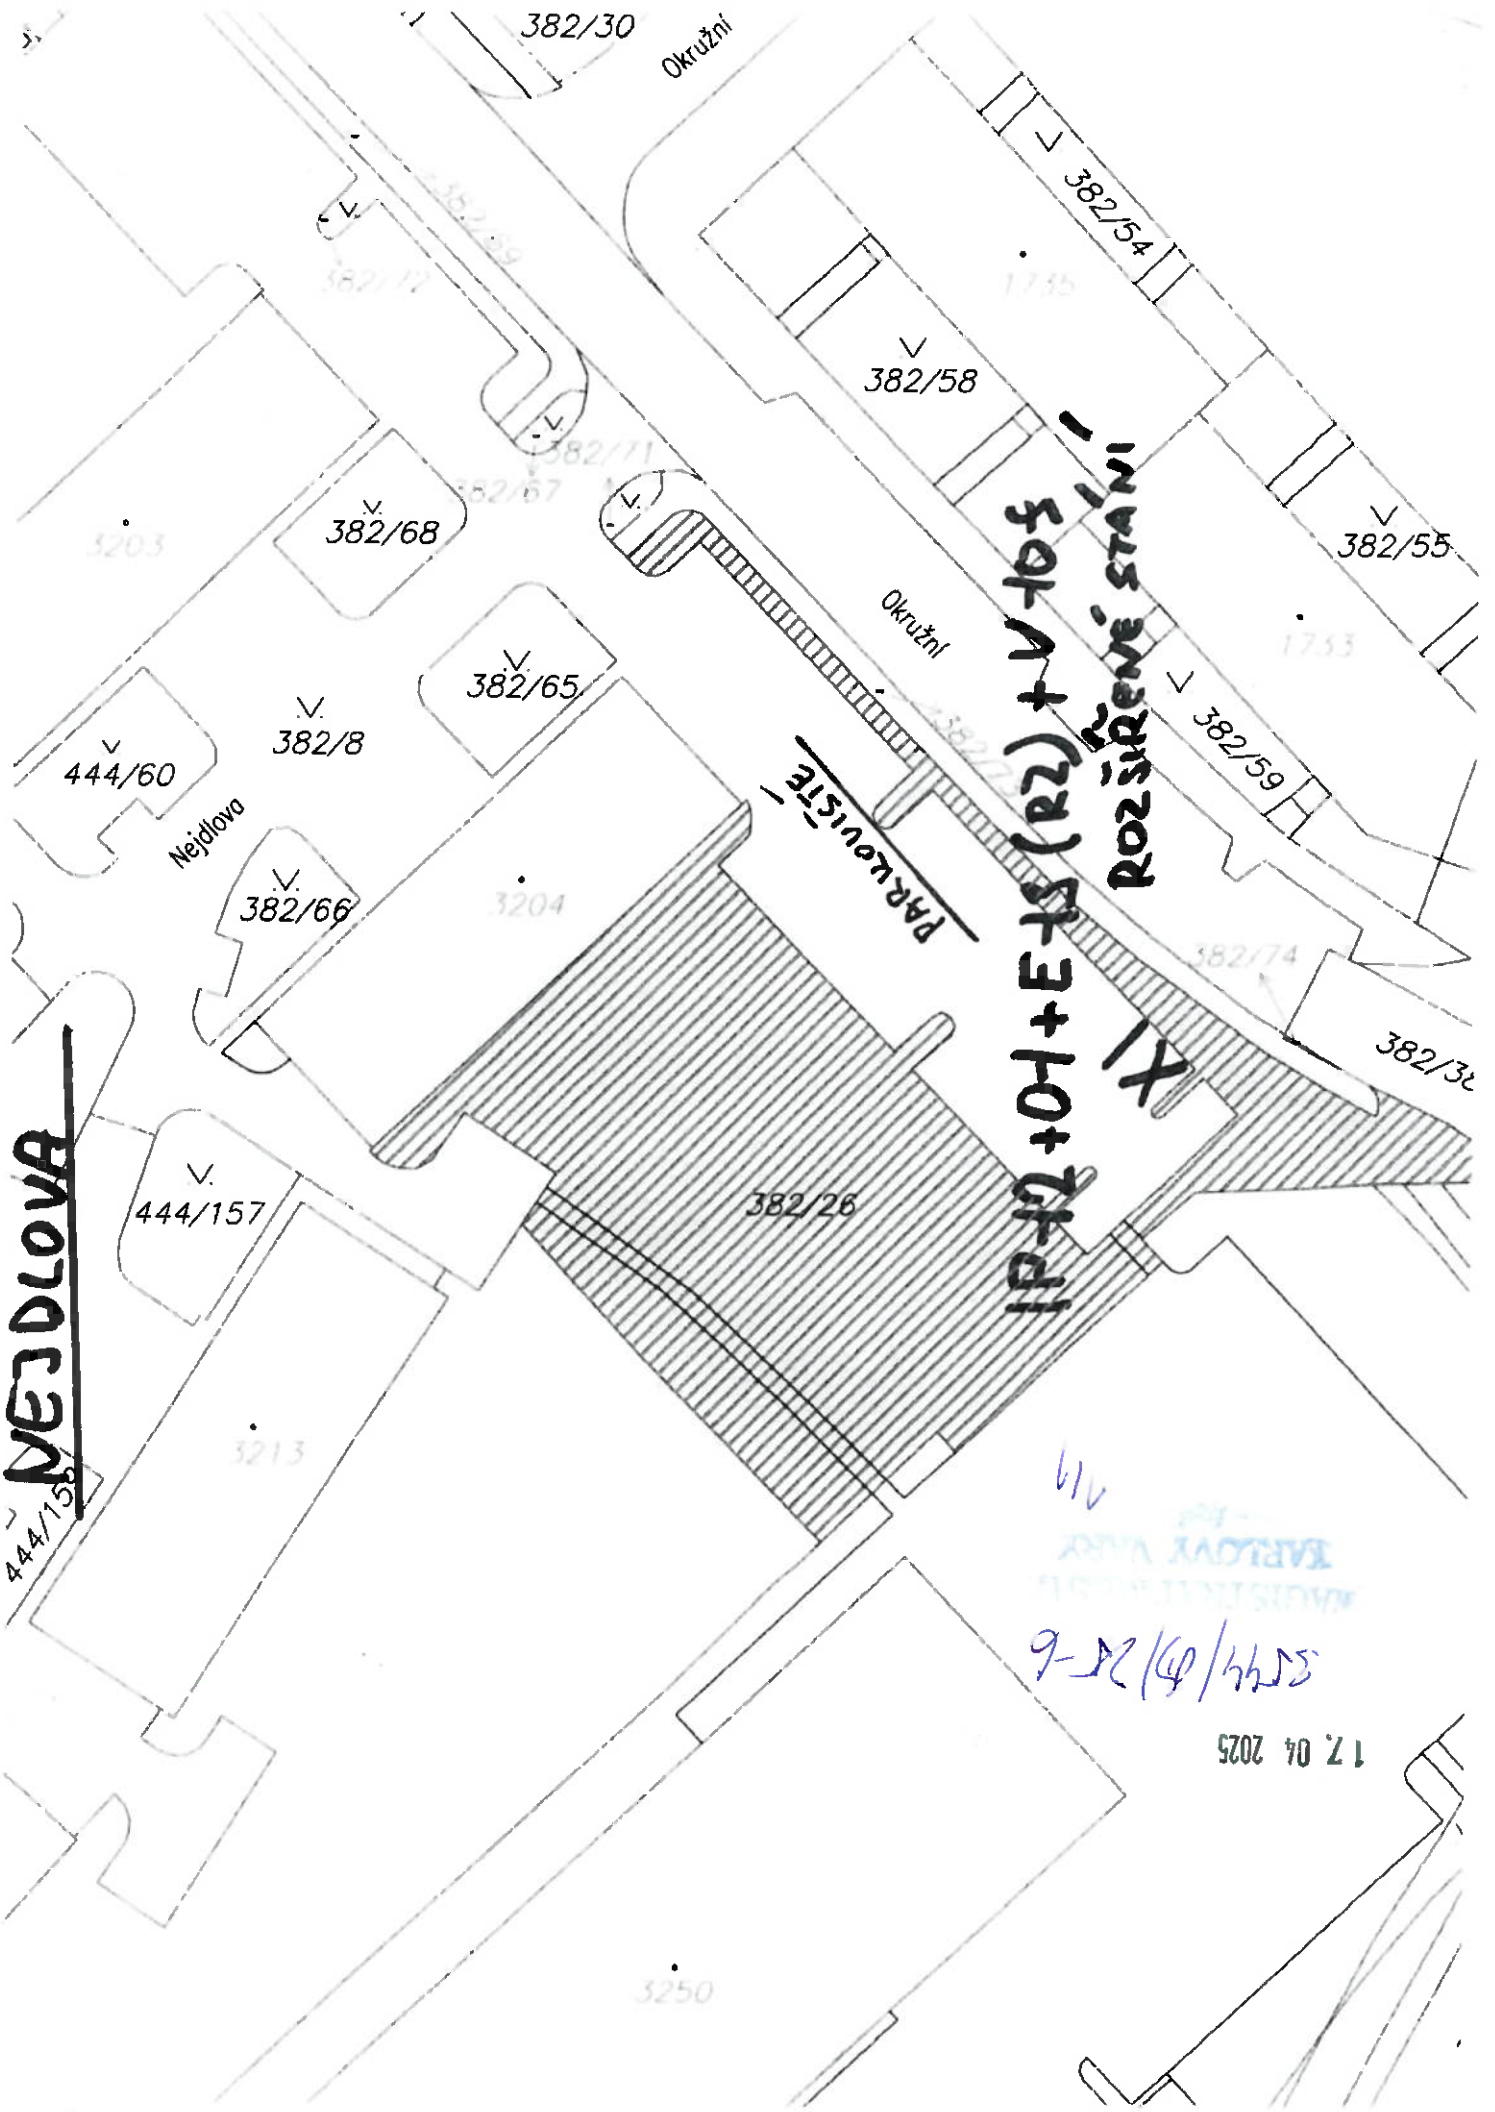

382/30

382/12

382/68

382/65

382/8

444/60

382/66

3204

444/157

3213

382/26

3250

MAJITEL PRŮJEMU
KARLOV VÍR

5544/0/25-6

17. 04. 2025

1/19

382/54

382/58

382/55

382/59

382/74

382/30