


Celková situace

KRAJSKÝ ÚŘAD
KARLOVARSKÉHO KRAJE
odbor (2)
dopravy a silničního hospodářství

SITUAČNÍ PLÁNĚK Ú.VL/2500/22/24-3
LIST 1/3 29.08.2024

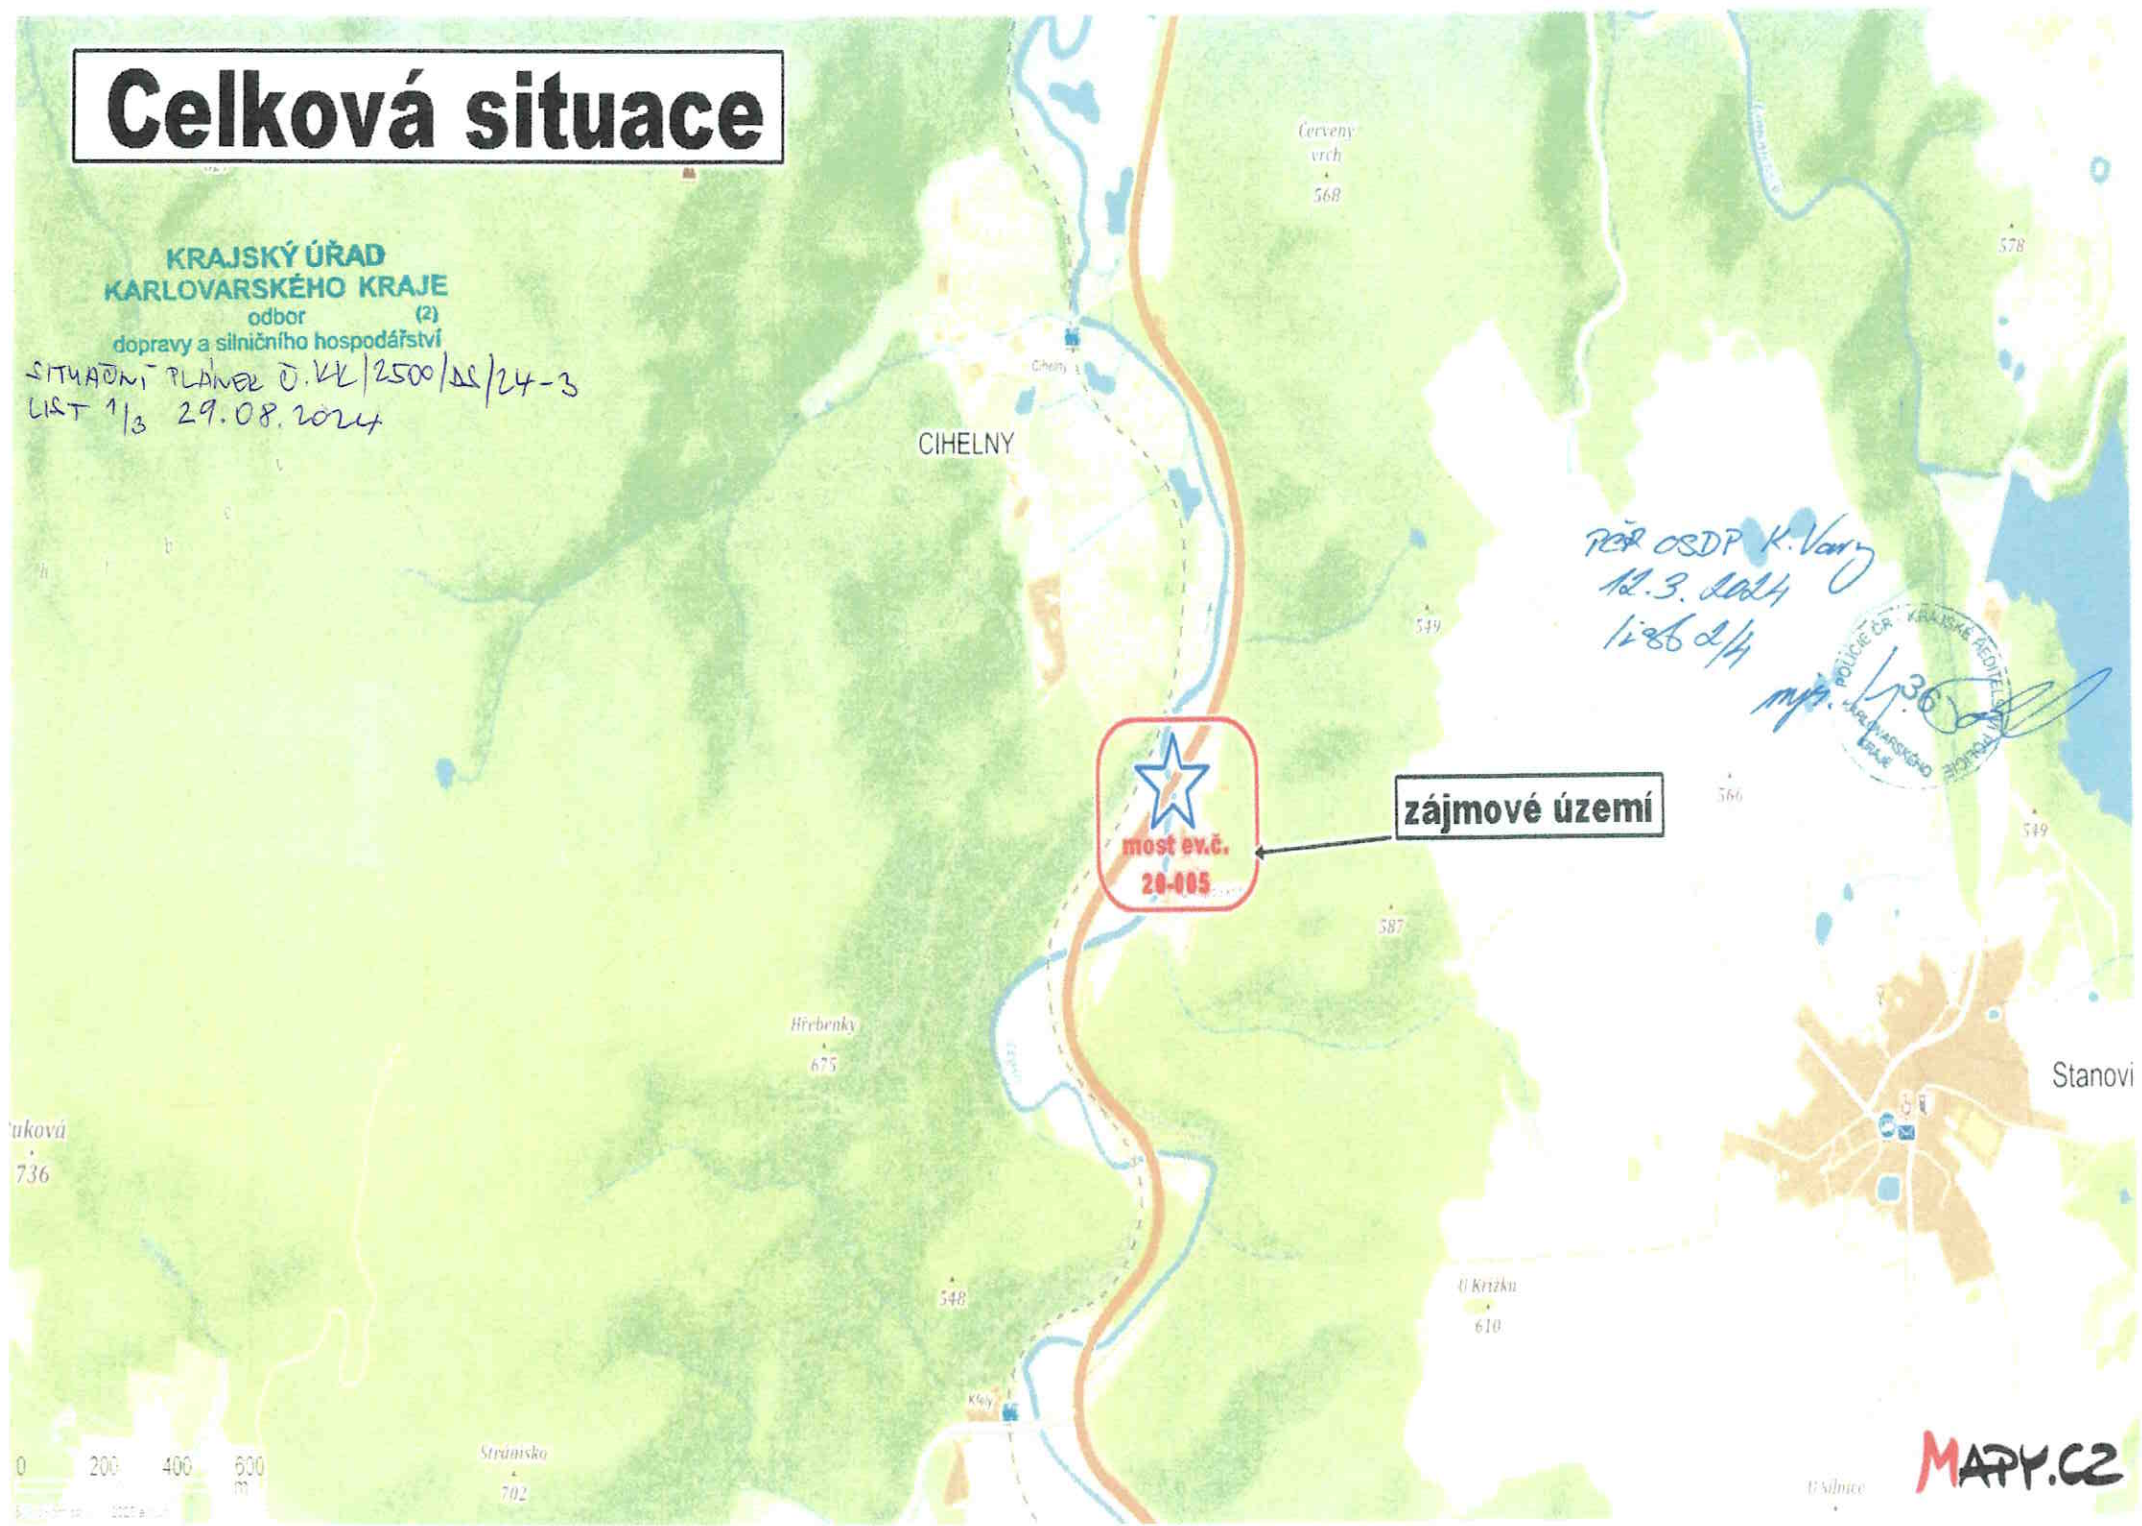

Řeš OSDP K. Vary
12.3.2024
12.8.24



Policejní úřad
KARLOVARSKÉHO KRAJE
mjr. 1/36

rekonstrukce mostu ev.č.20-005

KRAJSKÝ ÚŘAD
KARLOVARSKÉHO KRAJE
odbor (2)
dopravy a silničního hospodářství


SITUAČNÍ PLÁN VE SK. 2500/22/24-3
LST 2/3 29.08.2024

Př. OSDP K. Vany
12.3.2024
1286 3/4

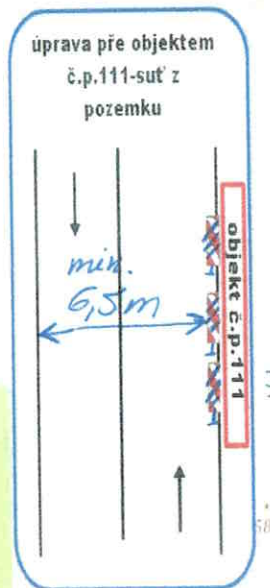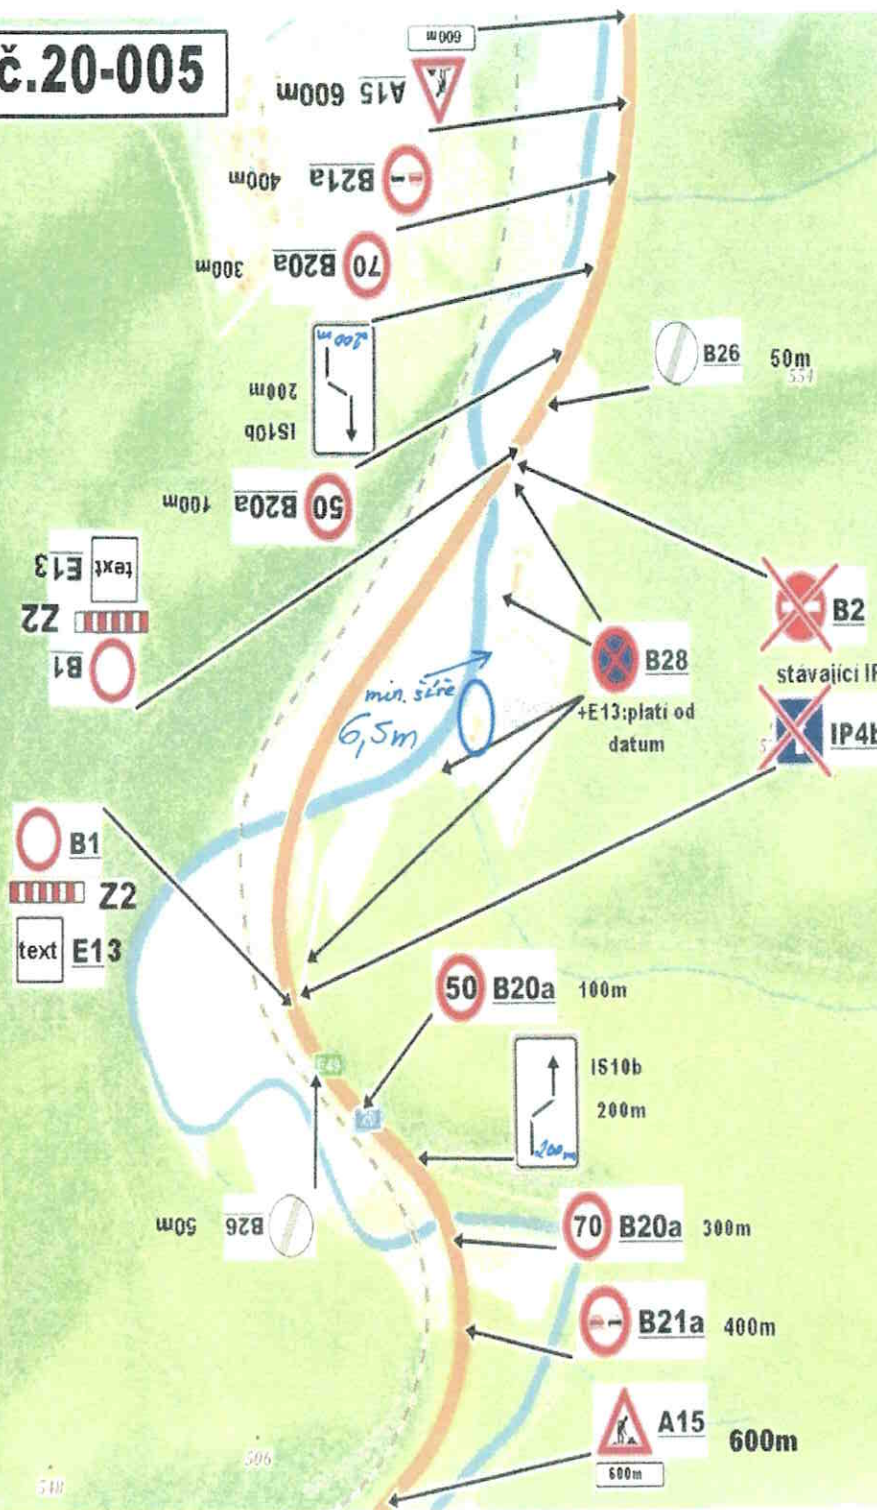


E13 text:
MIMO
VOZIDEL
STAVBY

Po celé délce objízdné trasy
bude zřetelná VDZ V4 a budou
osazeny směrové sloupky Z11a/b

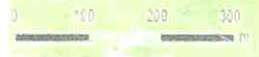

C2



DETAIL UZAVÍRKY(SDZ+VDZ+CTB)

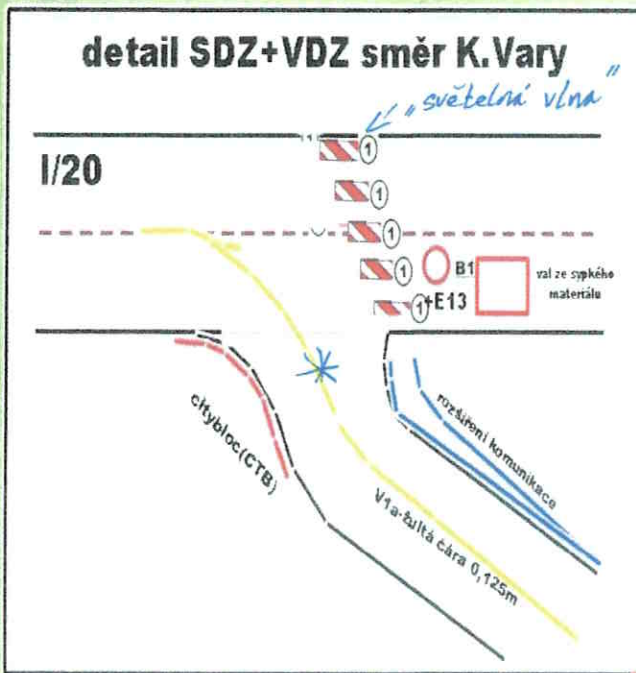

* Rozšíření dle vlečných krivek návesových souprav
 ⇒ míjení dvou návesových souprav + bezpečnostní odstup!

11. 8. 2024


Krajská správa a údržba silnic
 Karlovarského kraje
 příspěvková organizace
 Sokolov, Zhebská 282, PSČ 356 01
 IČ: 70947023, DIČ: CZ70947023

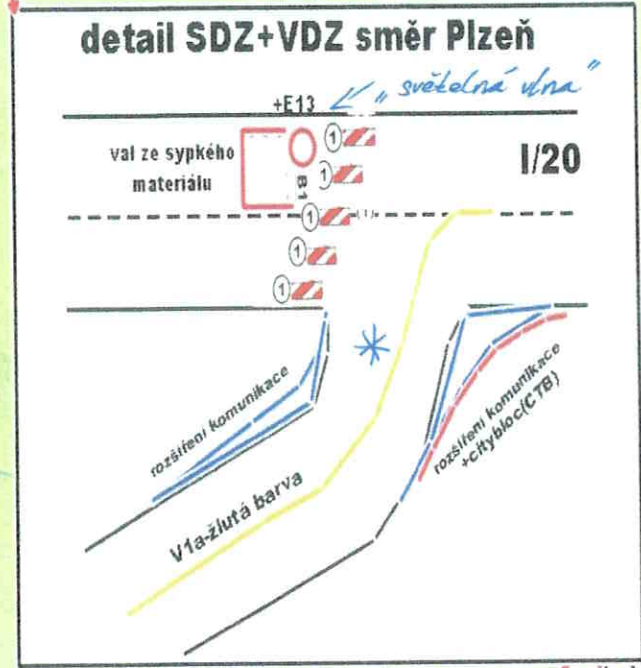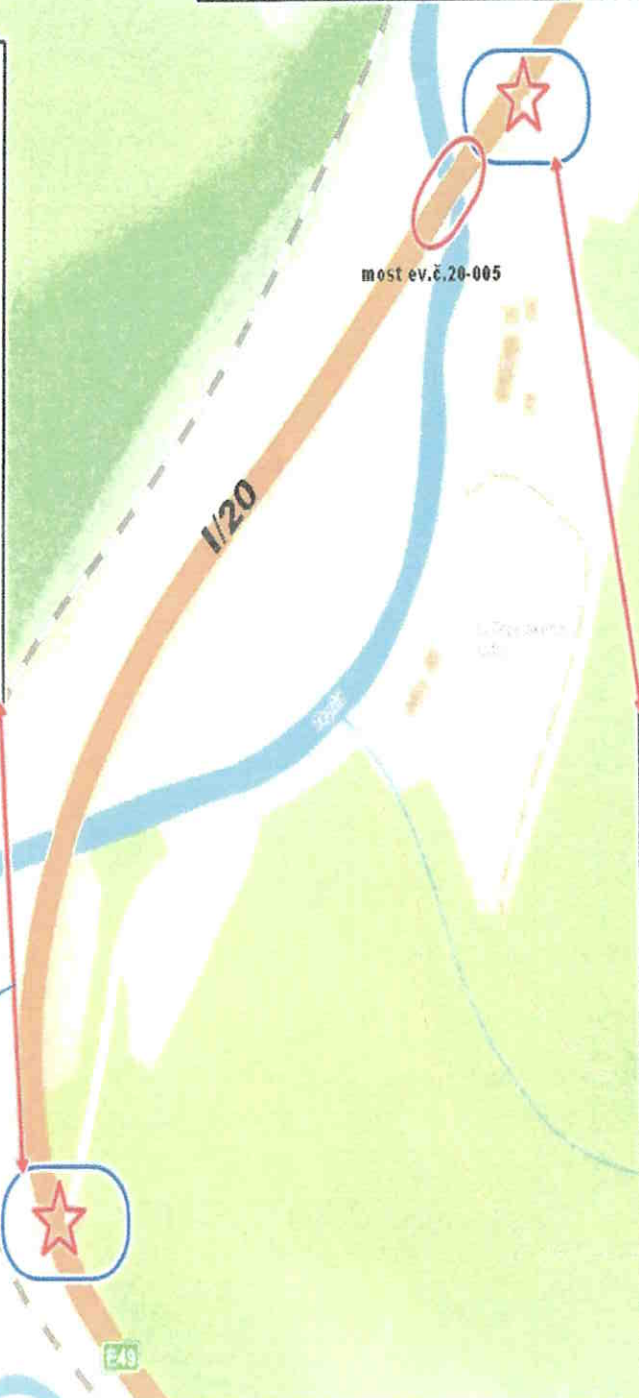

POŘ. OSDP K. Vary
 12. 3. 2024
 1286 4/4

KRAJSKÝ ÚŘAD
 KARLOVARSKÉHO KRAJE
 odbor (2)
 dopravy a silničního hospodářství

SITUACNÍ PLÁN VE D. VK/2500/SS/24-3
 LST 3/3 29.08.2024

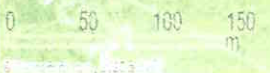

PPY.CZ