


DIO – I/6 sjezd Drahovice, velkoplošná výsrava

Oprava povrchu komunikace - frézování

708 OSDP K. Vany obce 10.9.2006 příloha
k.č.j. KAPK 638-303-20.04-1900DP

SITUACNÍ PLÁNEK - KK/2819/D/24-1
LIST 1/2 z 12.9.24

KRAJSKÝ ÚŘAD
KARLOVARSKÉHO KRAJE
Číslo (2)
dopravy a silničního hospodářství

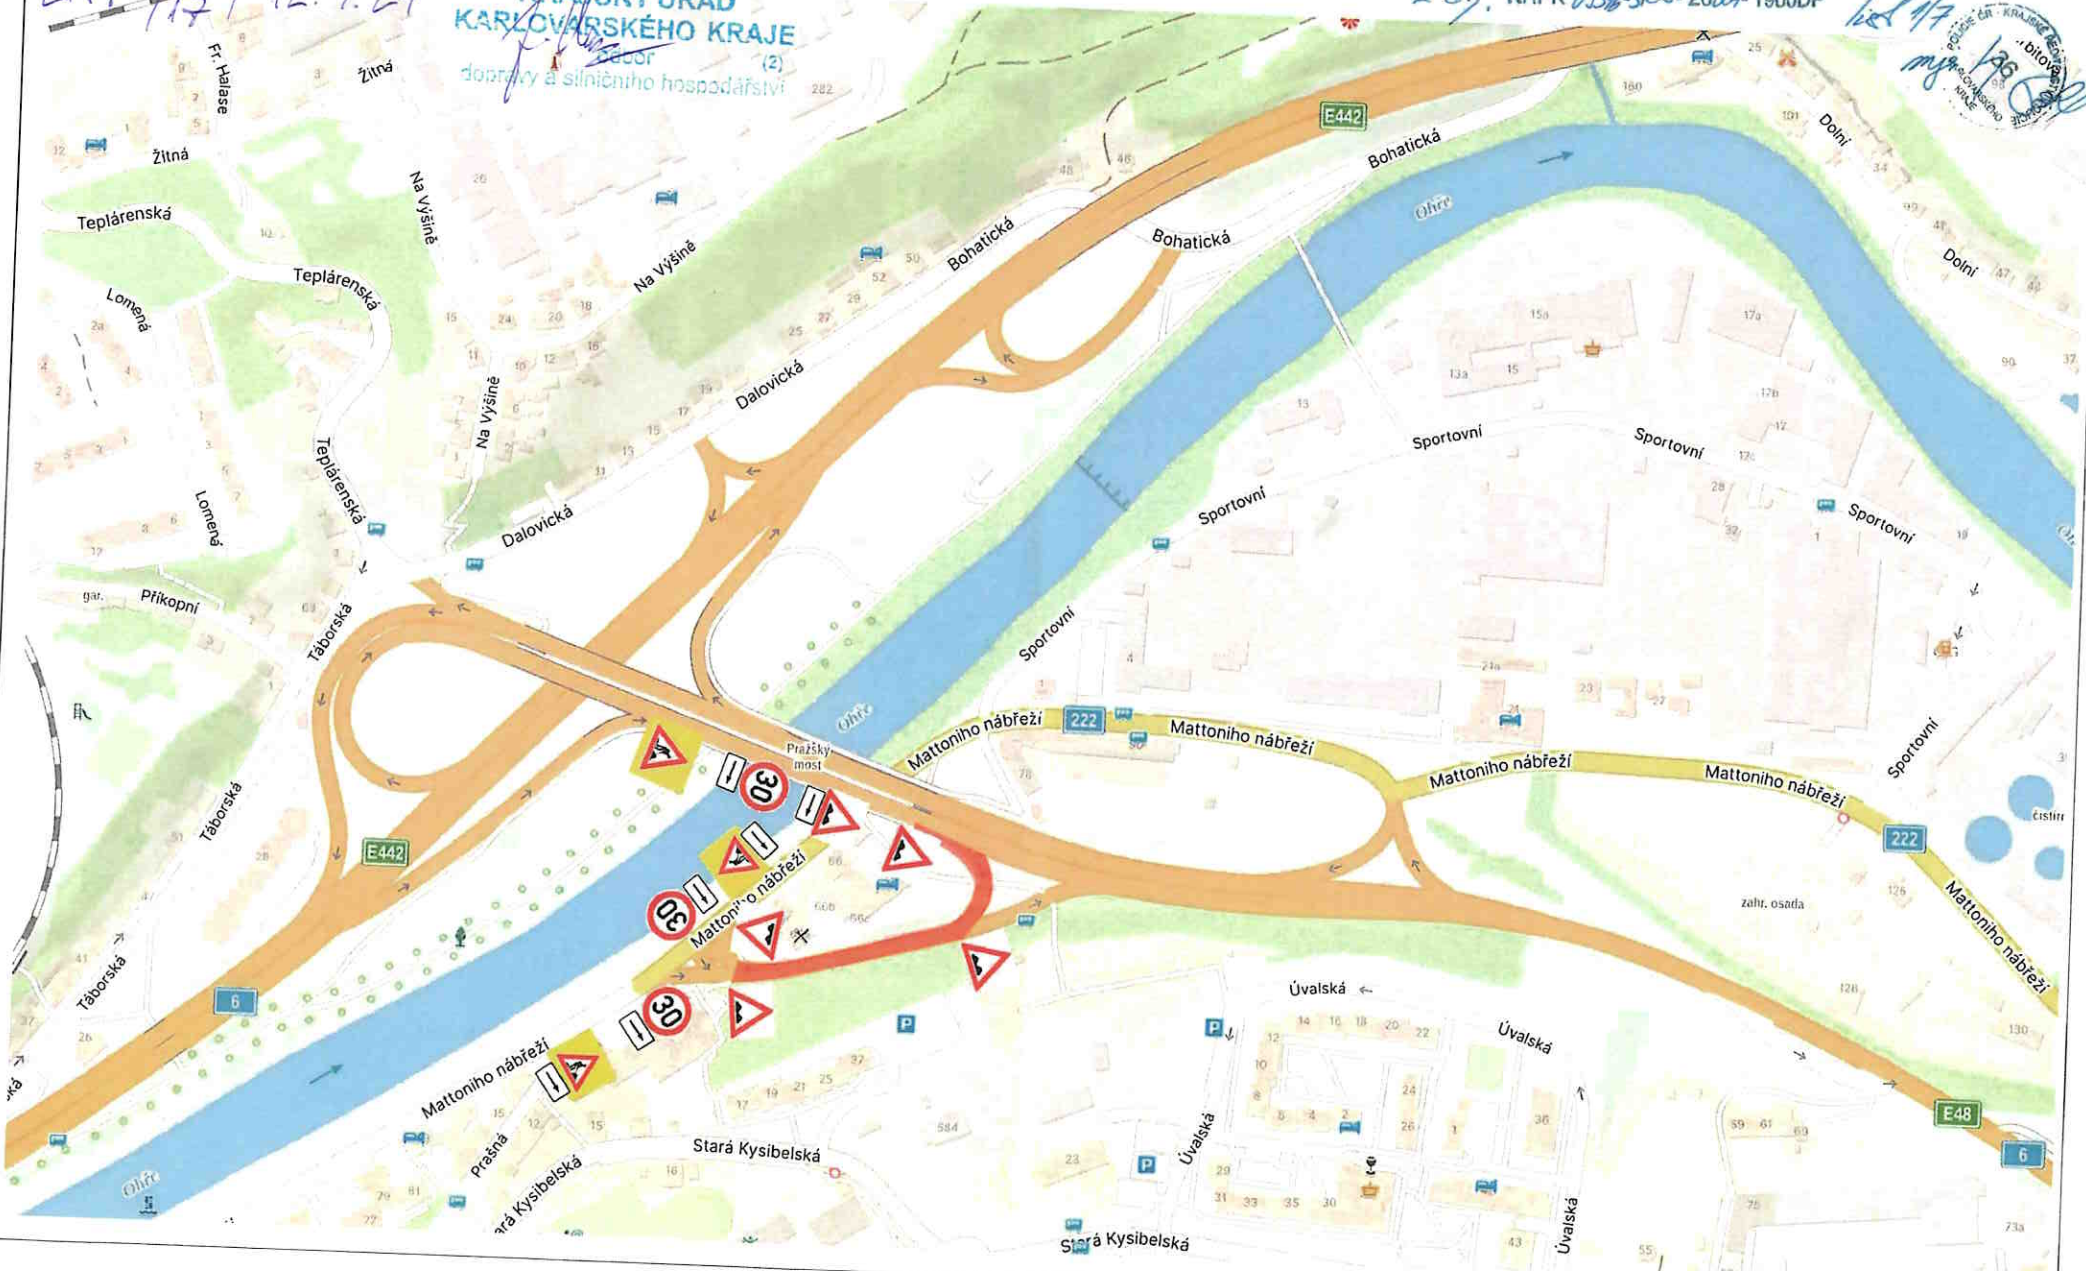

DIO – I/6 sjezd Drahovice, velkoplošná výsprava


úplná uzavírka sjezdové rampy, objízdná trasa
Oprava povrchu komunikace - pokládka balené

PřR OSDP H. Vary
10.9.2024
1.86 04/7



SITUACNÍ PLÁNEK K/2/10/DR/24-1
L17 2/17; 12.9.24

KRAJSKÝ ÚŘAD
KARLOVARSKÉHO KRAJE
odbor (2)
dopravy a silničního hospodářství

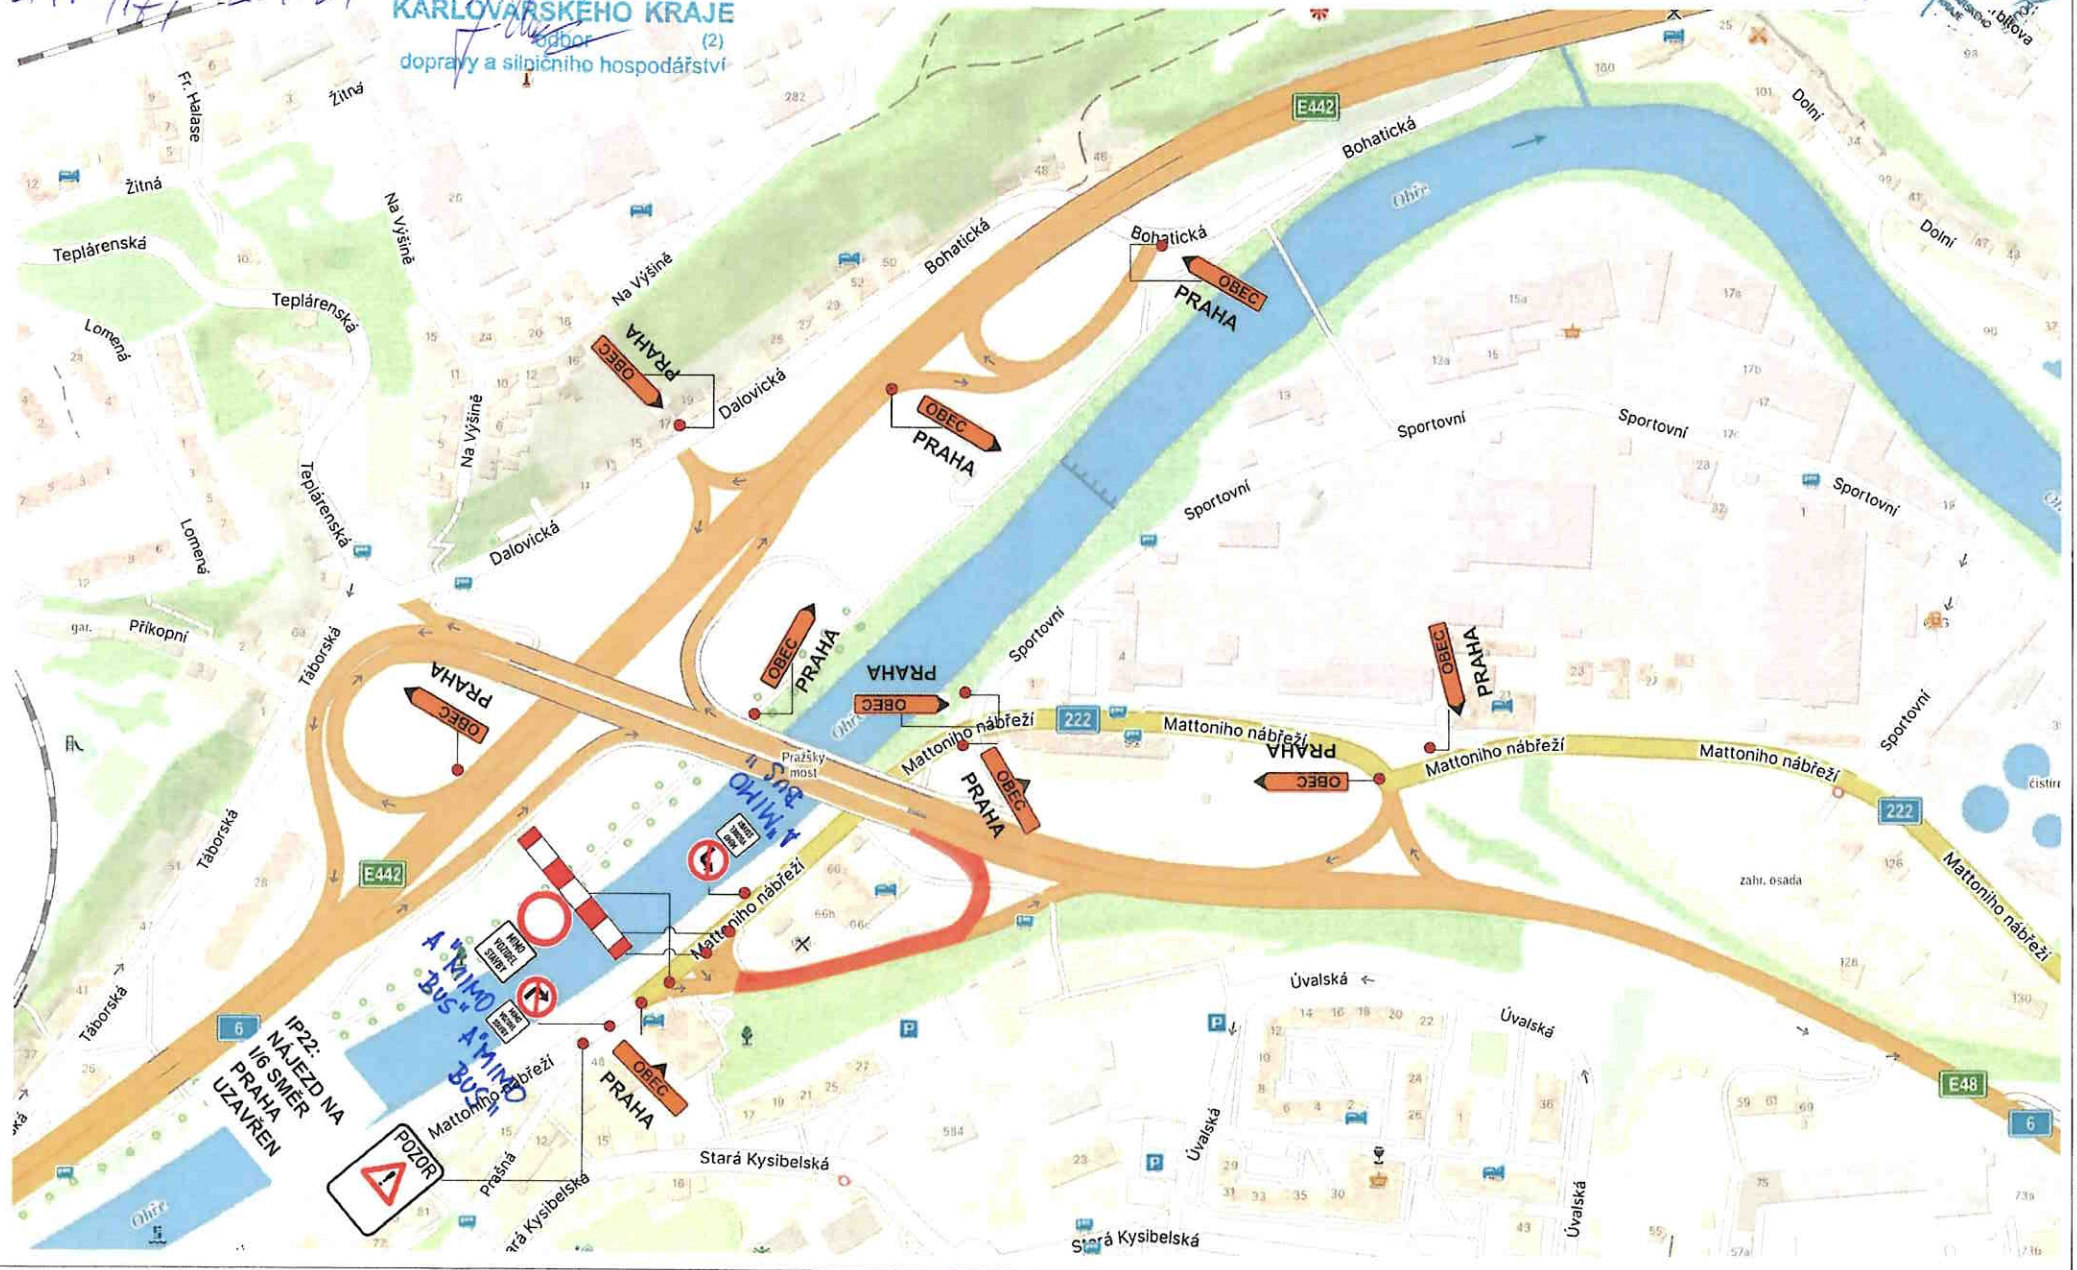

DIO – I/6 sjezd Drahovice, velkoplošná výsrava


úplná uzavírka sjezdové rampy, objízdná trasa
Oprava povrchu komunikace pokládka balení

PRŮBĚH OBSDP K. Vany
10. 9. 2024
1:26 3/7

myš. h. 2024

PLÁNOVACÍ PLÁNEK č. KK/12/10/D/1/24-1
LNT 9/17; 12. 9. 24

KRAJSKÝ ÚŘAD
KARLOVARSKÉHO KRAJE
dopravy a silničního hospodářství

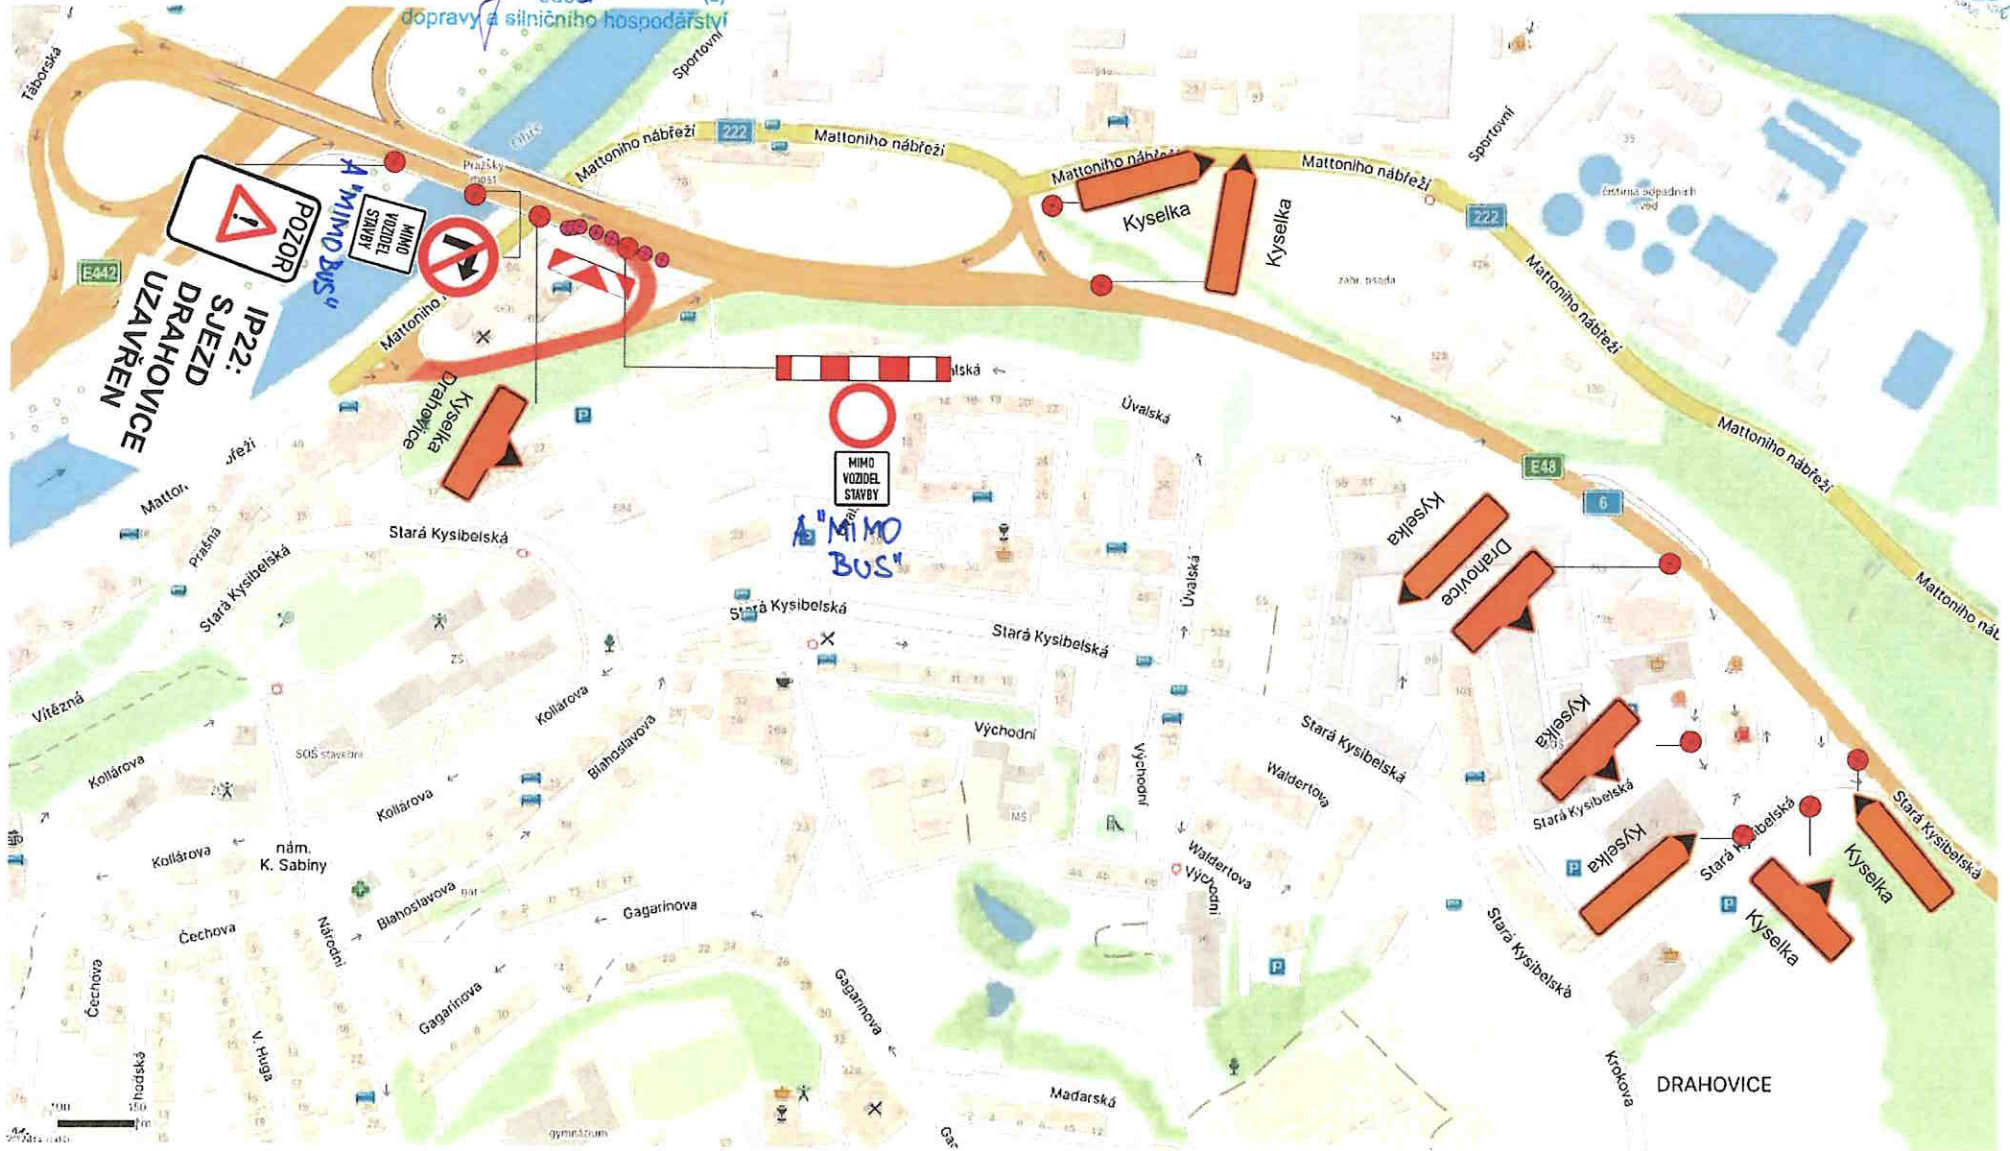


SITUACNÍ PLÁN VE K1/2/10/D/24-1
L1 R 4/17; 12.9.24

KRAJSKÝ ÚŘAD
KARLOVARSKÉHO KRAJE
odbor (2)
dopravy a silničního hospodářství

POR OSDP K. Vary
10.9.2025
188 4/7

DIO – I/6 sjezd Tuhnice, velkoplošná výprava úplná uzavírka sjezdové rampy, objíždná trasa Oprava povrchu komunikace - pokládka baleně

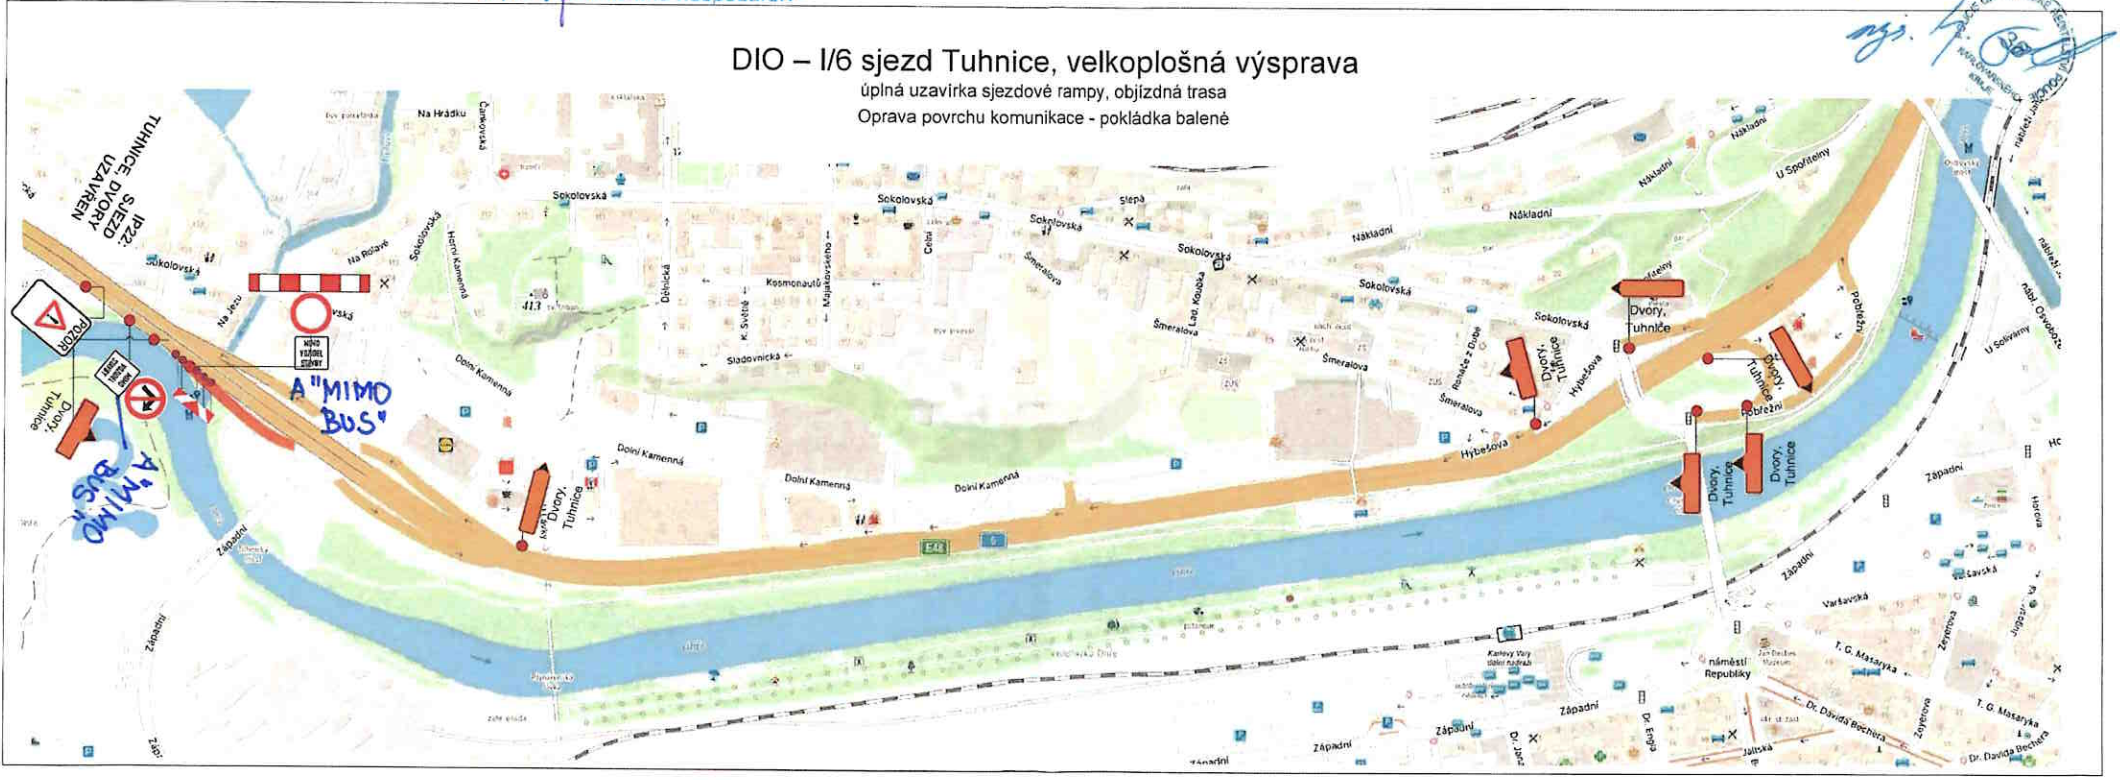

DIO – I/6 nájezd na I/6 směr KV, velkoplošná výprava


úplná uzavírka sjezdové rampy, objízdná trasa

Oprava povrchu komunikace - frézování

SITUACNÍ PLÁNEK č. KK/2810/06/24-1
LIPY 5/17; 12.9.24

KRAJSKÝ ÚŘAD
KARLOVARSKÉHO KRAJE
odbor (2)
dopravy a silničního hospodářství

PRO OSDP K. Vany
10.9.2024
1086 S/7
mje. 17

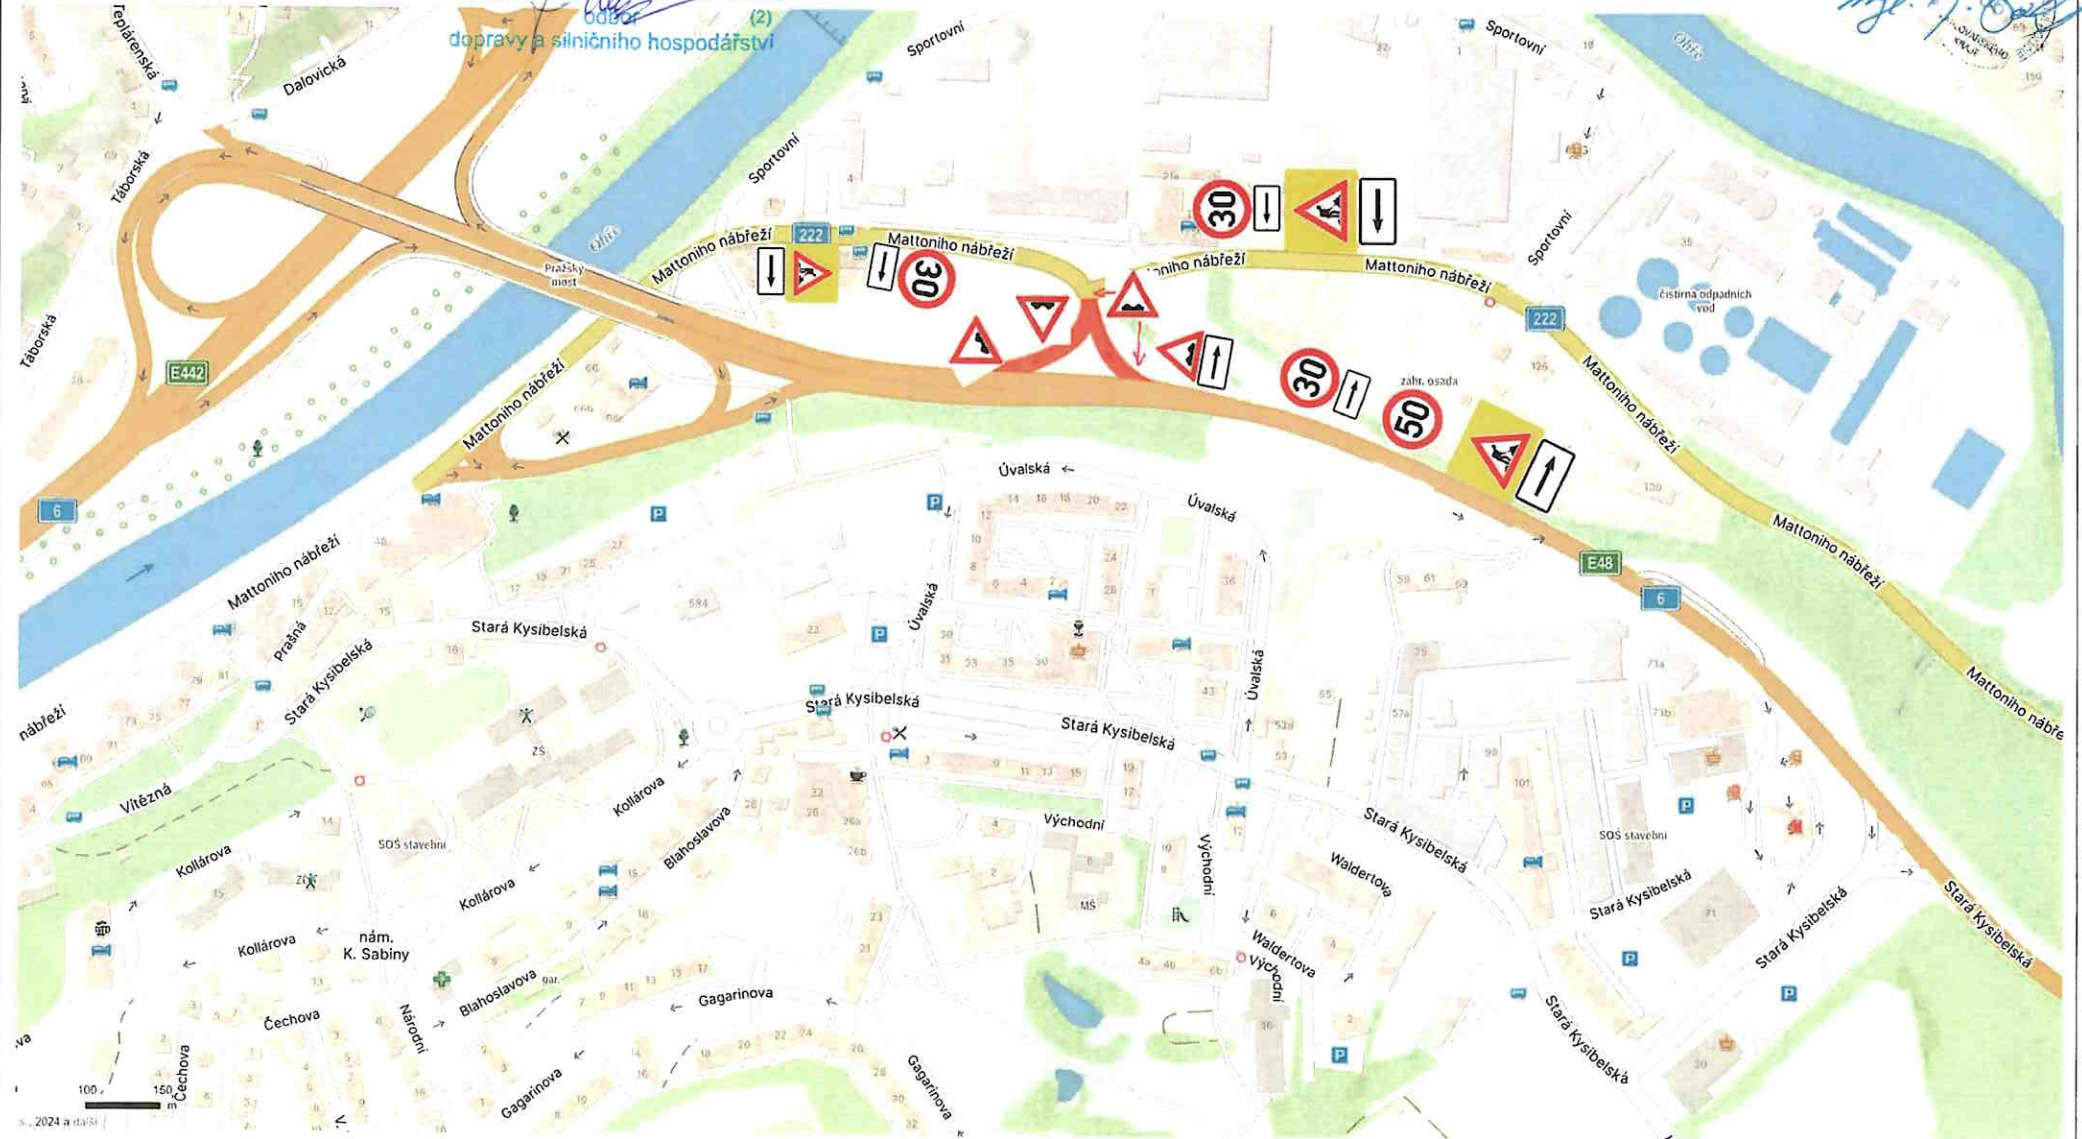


DIO – I/6 sjezd Kyselka, velkoplošná výsprava

*SITUACNÍ PLÁN z. KK/2/10/2024
LIST 6/12; 12.9.24*

KRAJSKÝ ÚŘAD
KARLOVARSKÉHO KRAJE
odbor
dopravy a státního hospodářství

úplná uzavírka sjezdové rampy, objízdná trasa
Oprava povrchu komunikace - pokládka balené

*POR OSDP K. Vary
10.9.2024
1286 6/7*

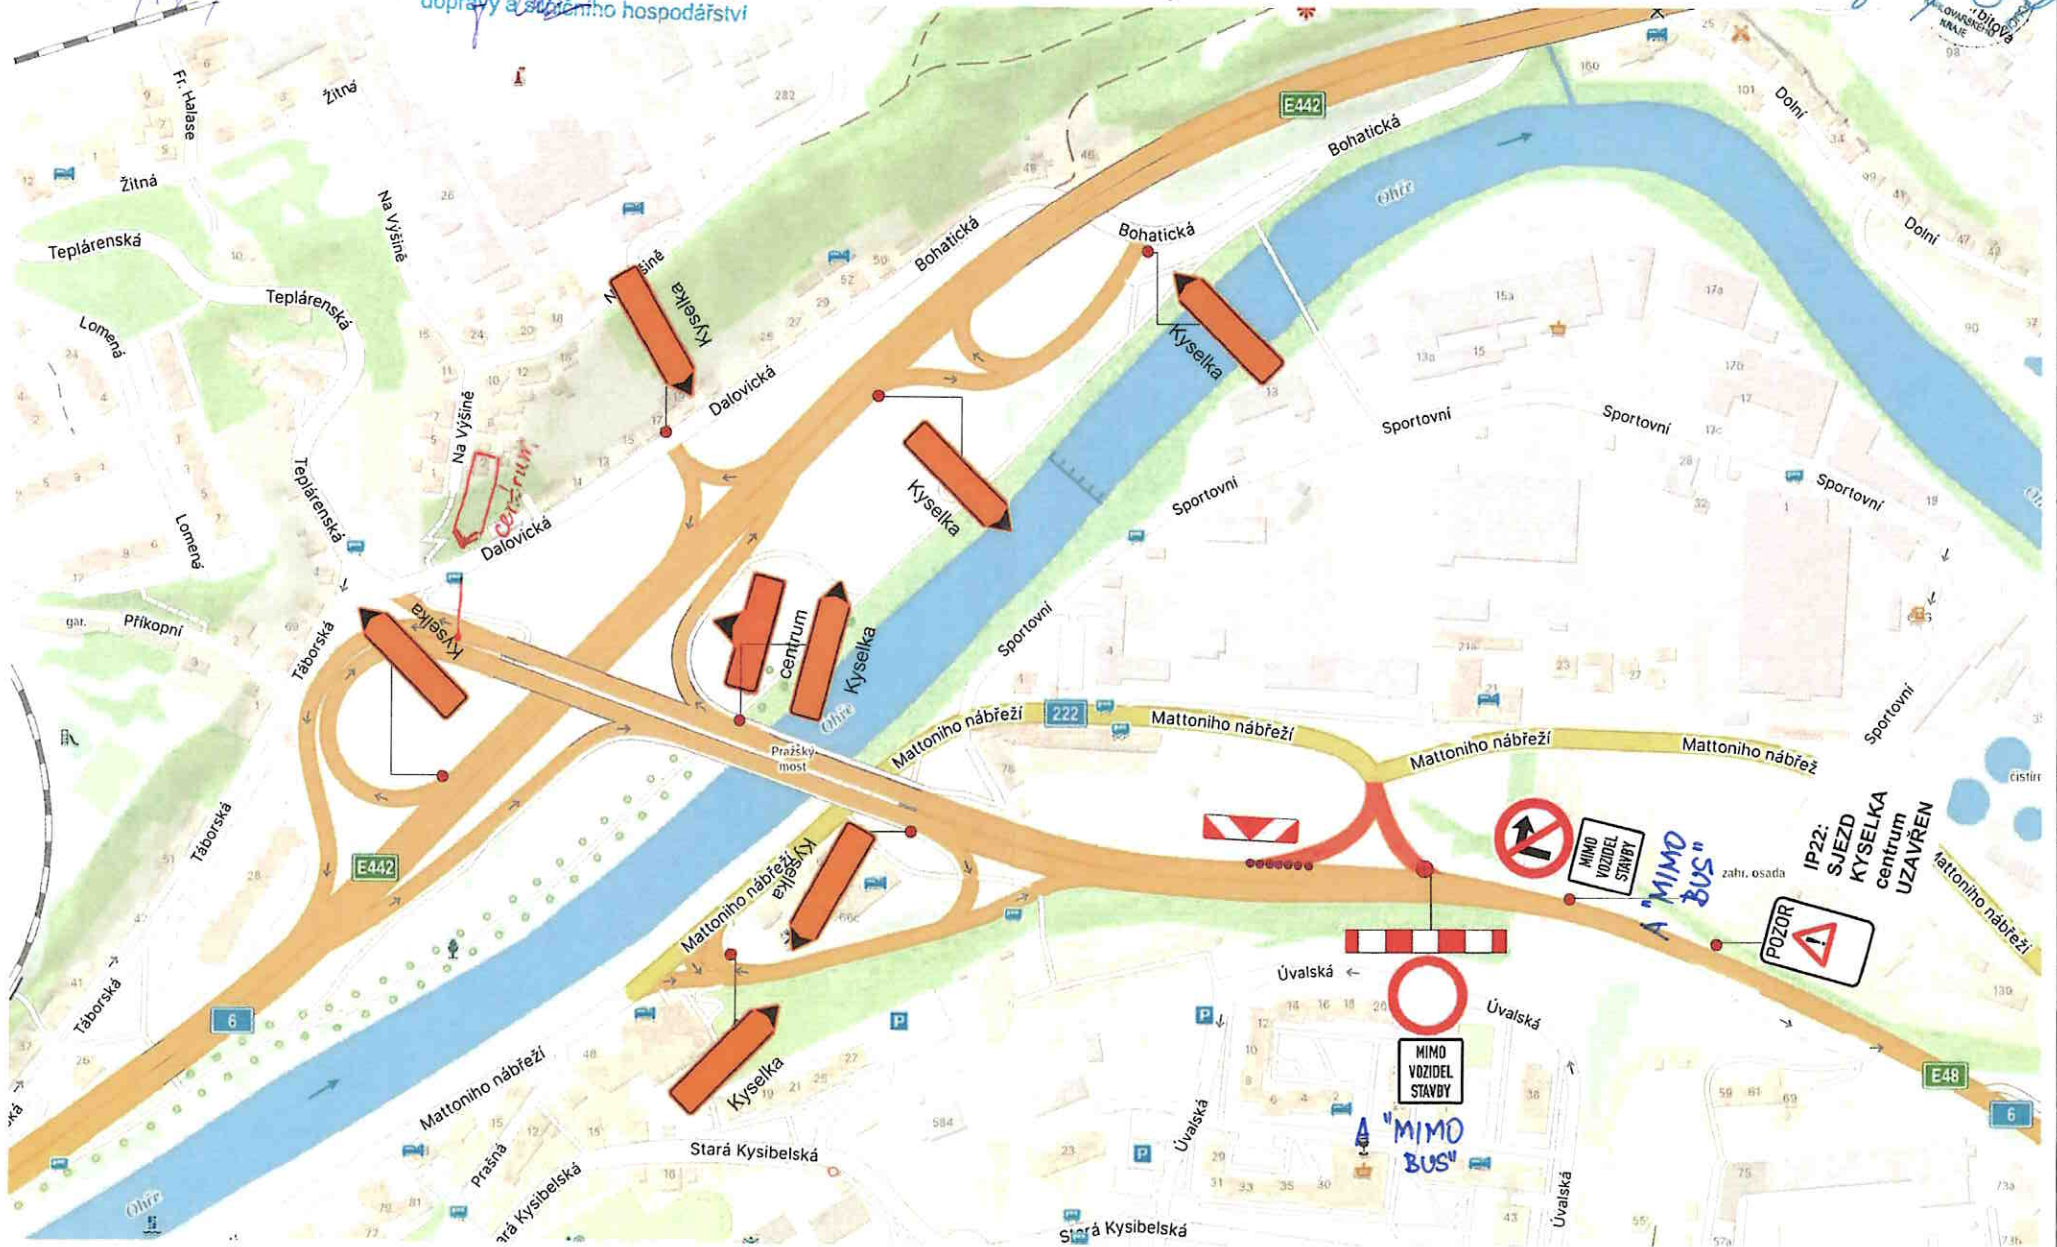

DIO – nájezd na I/6 směr KV, velkoplošná výsprava


úplná uzavírka sjezdové rampy, objízdná trasa

Oprava povrchu komunikace - pokládka balené

*CITAZENÍ PLÁNEK č. KK/2810/D/24-1
LIST 7/12; 12.9.24*

KRAJSKÝ ÚŘAD
KARLOVARSKÉHO KRAJE
úřad (2)
dopravy a silničního hospodářství

*PER OSDP K. Váň
11. 9. 2024
1:56 7/7*

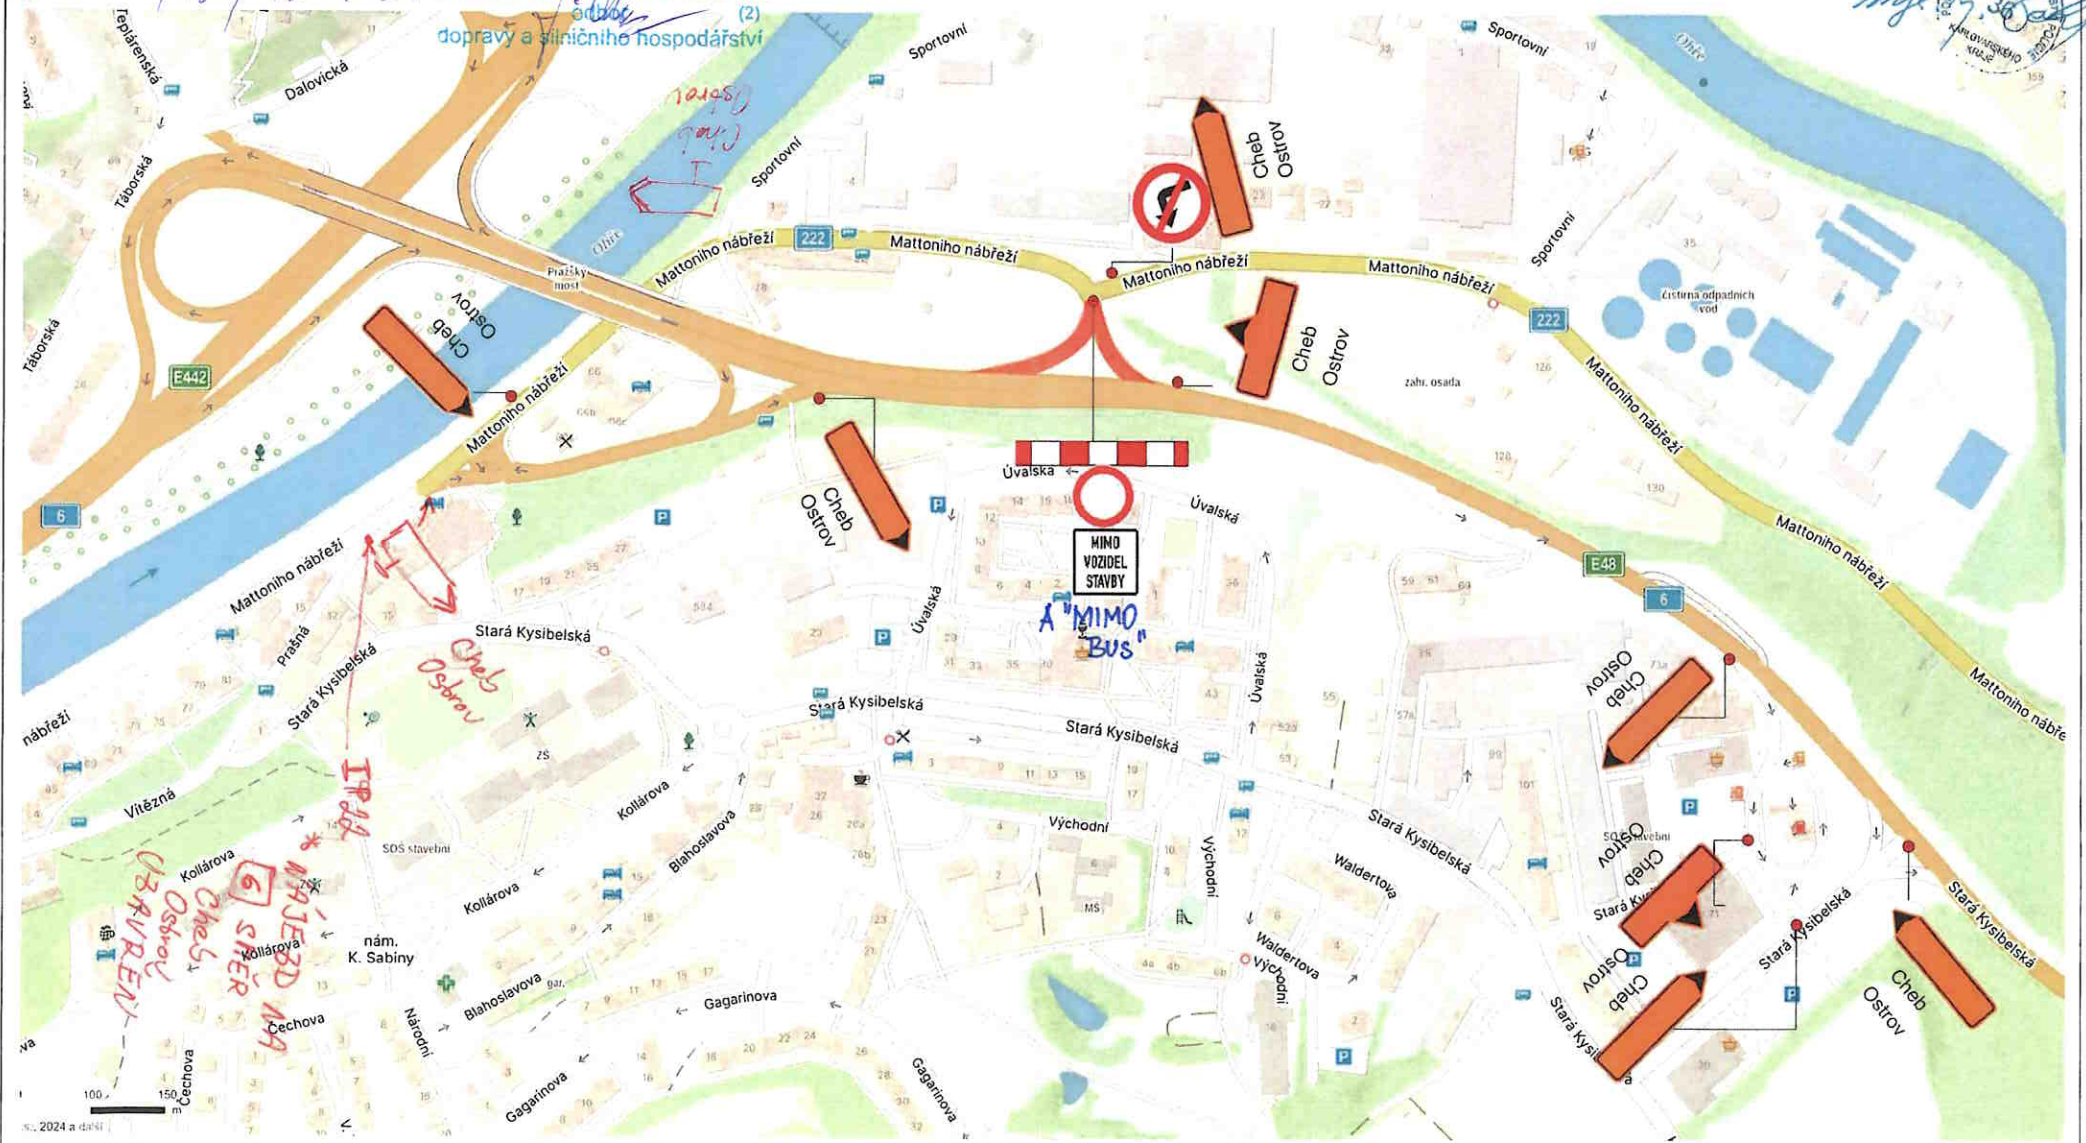

ú 08 IZ 46 směr Praha
osvětlení 08 B01a "SO"
+ B01a

min. 3,85m

0m

100m

150m

200m

DIO I/6 velkoplošné výspravy etapa 1a
uzavírka pravého jízdního pásu - frézování a pokládka balené



POŘ OSDP K. Vany dne 10. 9. 2024
příloha č. 1; KRPK-71185/123-2024-1900DP
list 1/10


my

SITUAČNÍ PLÁNEK č. RK/2910/DR/24-1
LIST 1/17; 12. 9. 24

KRAJSKÝ ÚŘAD
KARLOVARSKÉHO KRAJE
odbor (2)
10pravy a silničního hospodářství

PR OSDP K. Vary
10.9.2024
1286 d/10


m.p. 

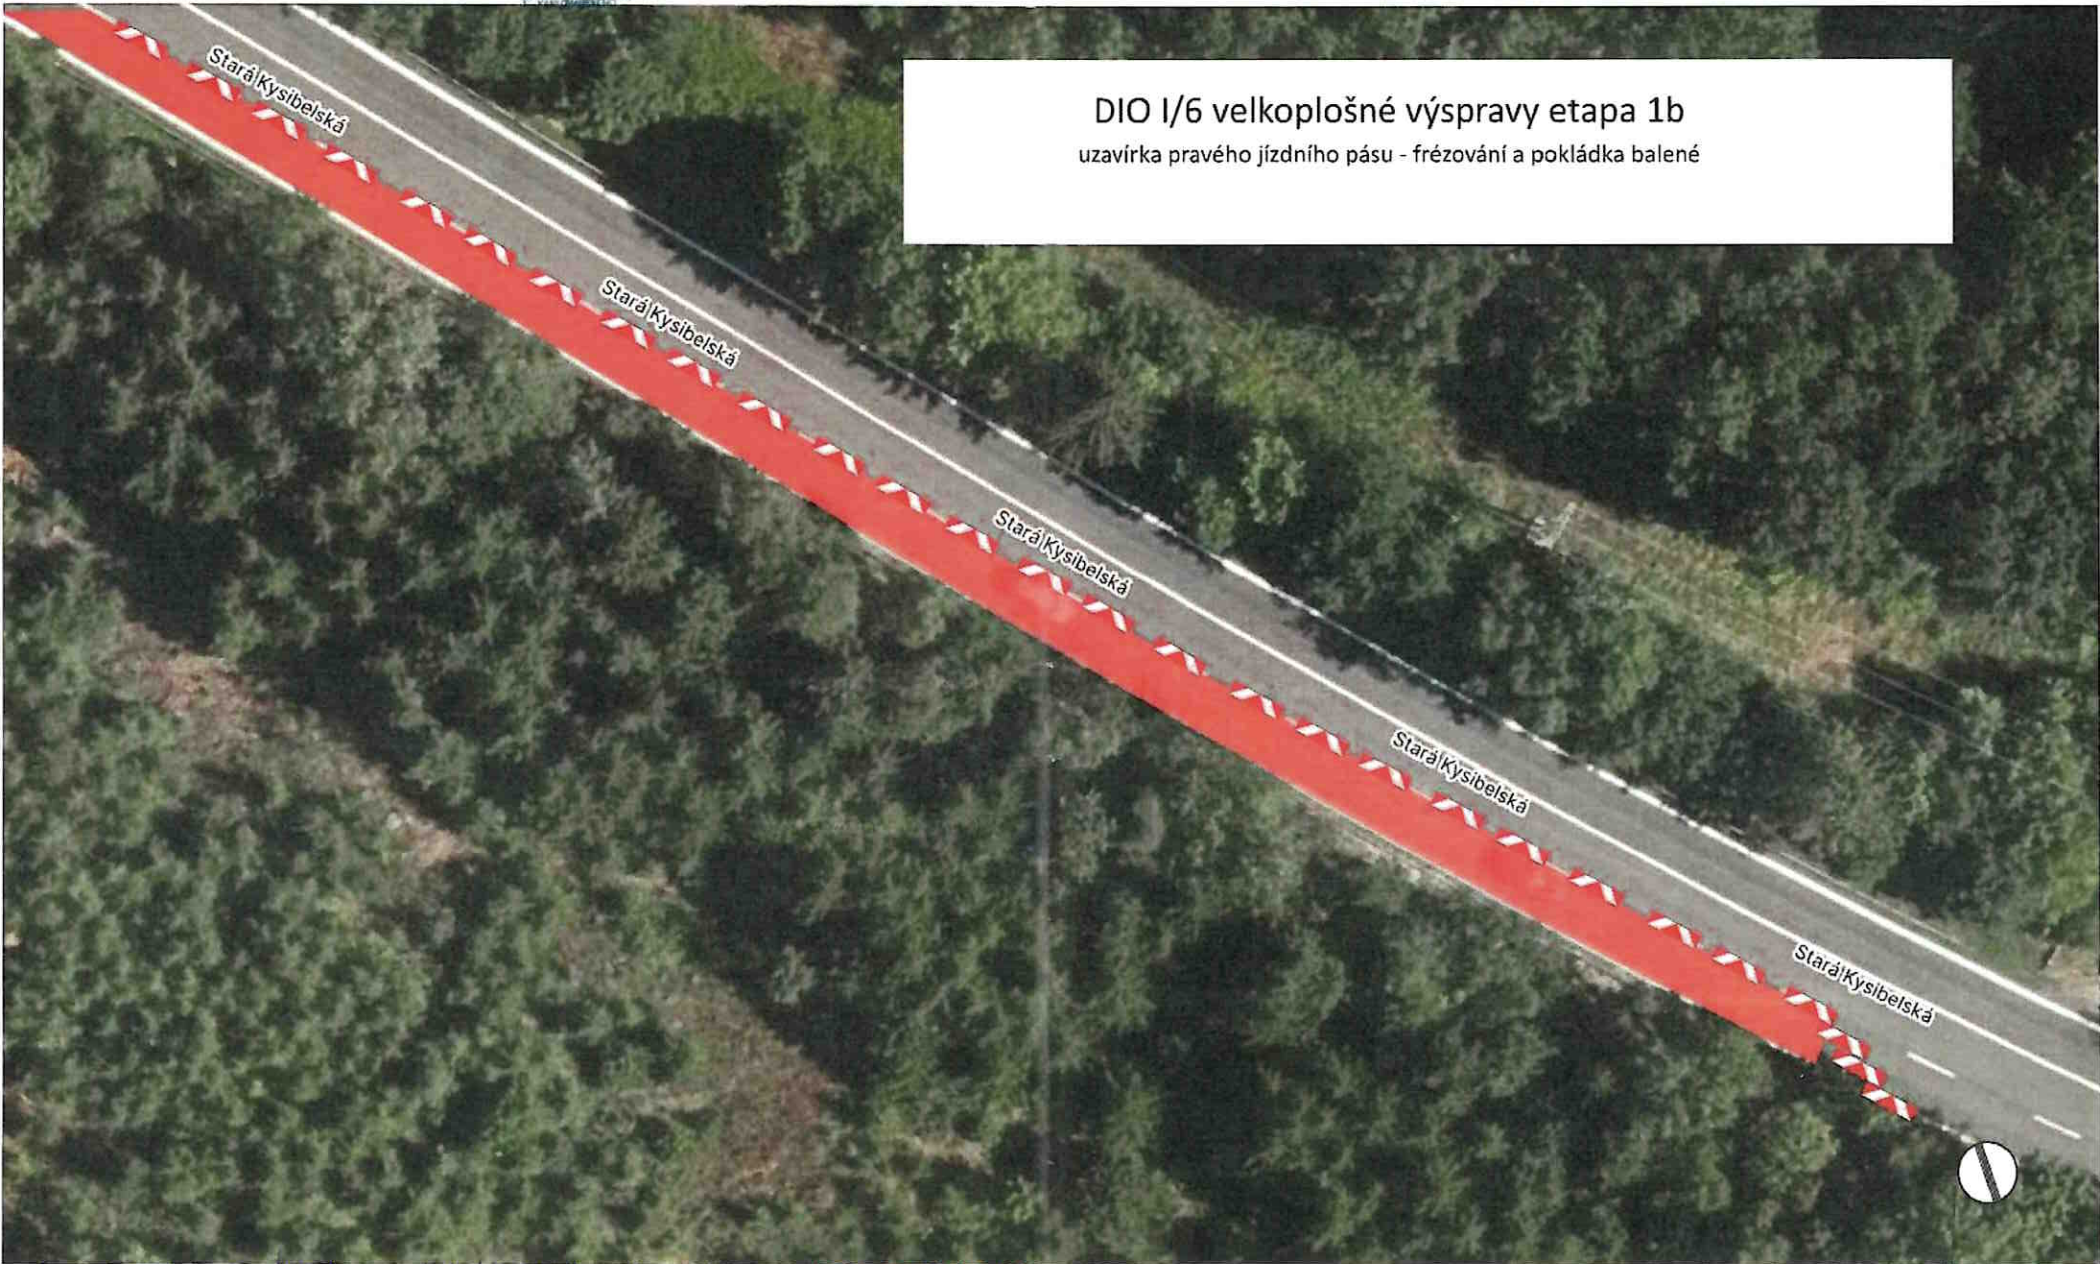

DIO I/6 velkoplošné výspravy etapa 1b
uzavírka pravého jízdního pásu - frézování a pokládka balené

SITUACNÍ PLÁNEK z. KK/2810/D9/24-2
LST 9/17; 12.9.24

KRAJSKÝ ÚŘAD
KARLOVARSKÉHO KRAJE
odbor (2)
dopravy a silničního hospodářství





SITUACI PRÁKEL 2. K/2010/24-1
LH 10/17; 12.9.24


PCR OSDP K. Vary
10.9.2024
12/6 3/10



DIO I/6 velkoplošné výspravy - etapa 1

uzavírka pravého jízdního pásu - frézování a pokládka balené
částečná uzavírka křižovatky, objízdná trasa

KRAJSKÝ ÚŘAD
KARLOVSKÉHO KRAJE
oblast (2)
dopravy a silničního hospodářství

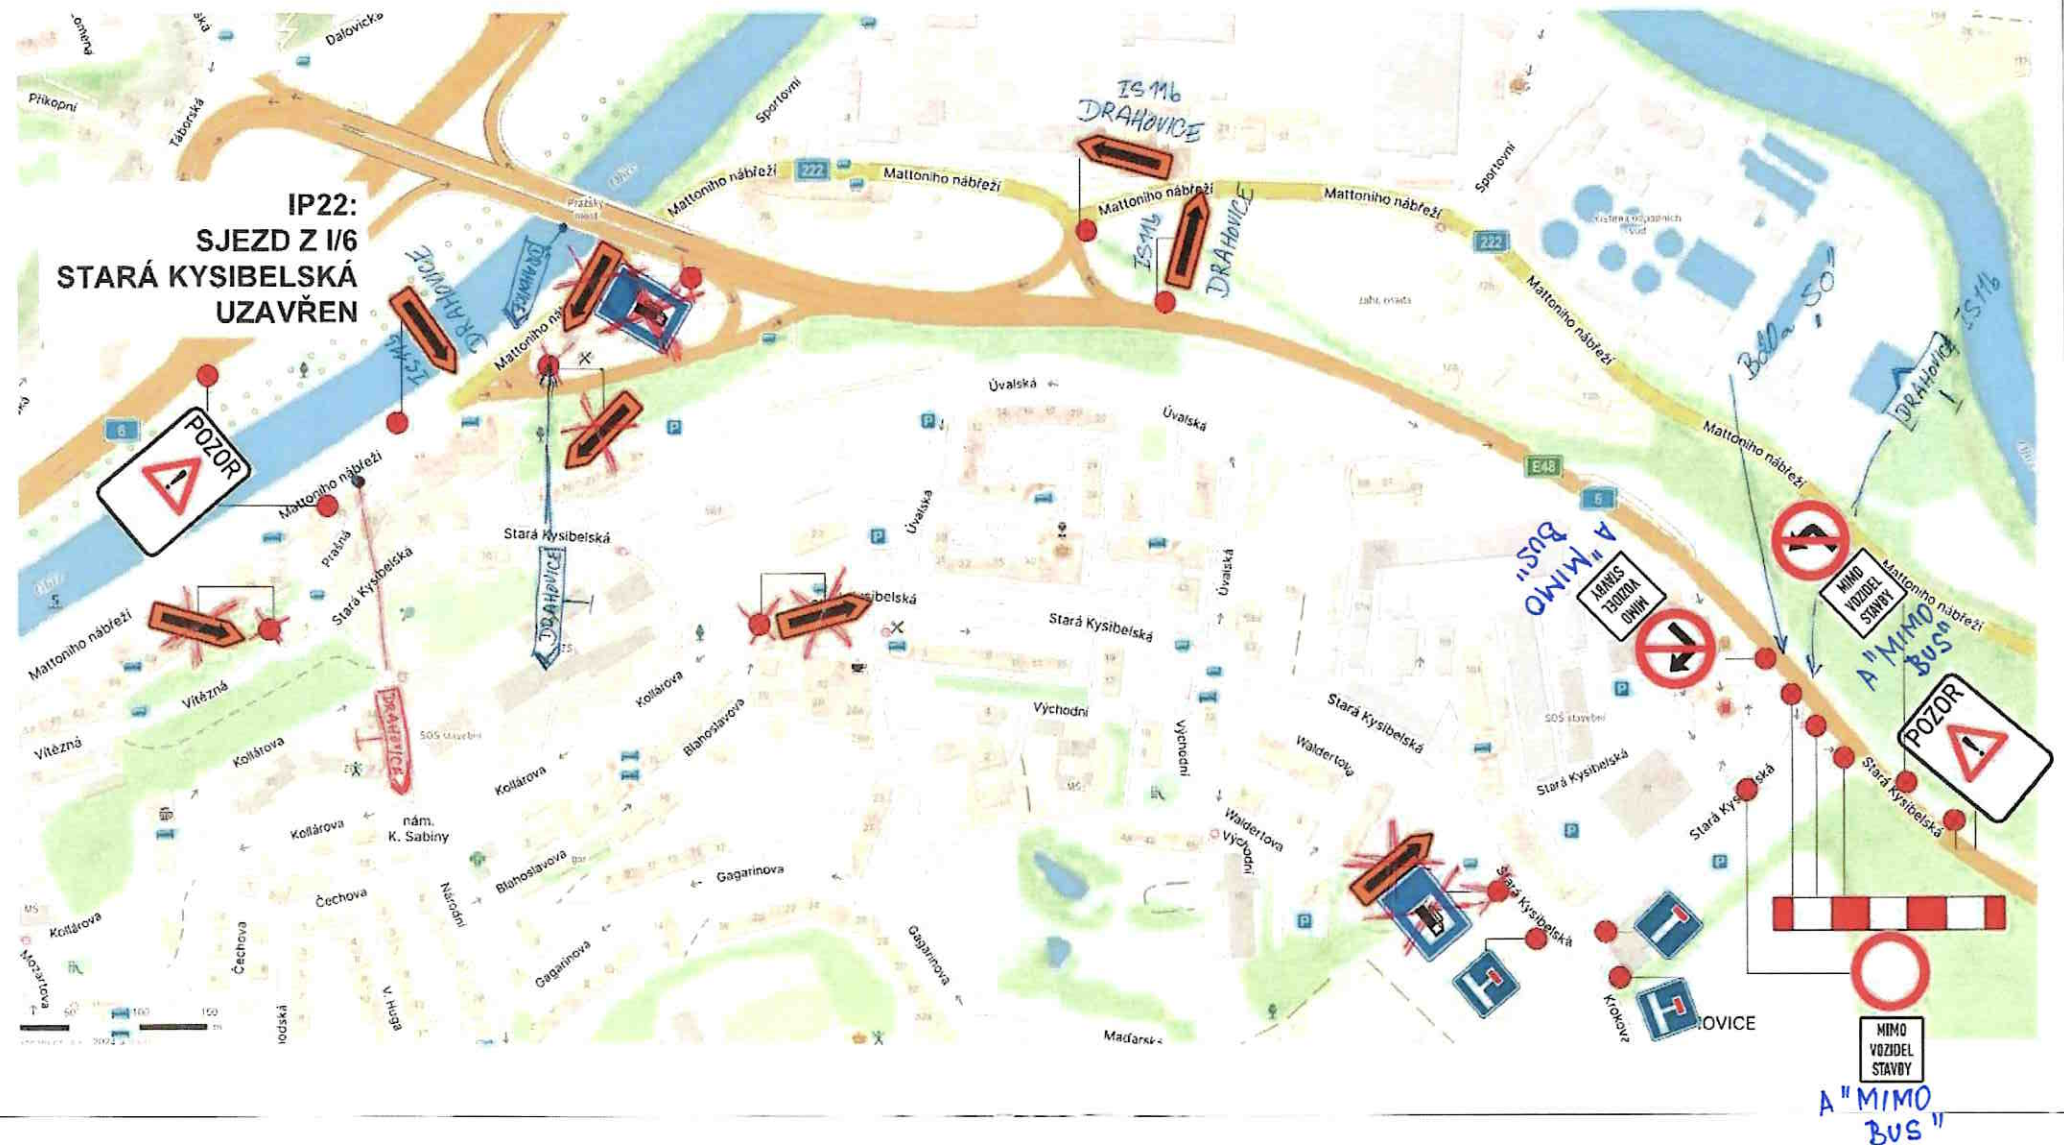

IP22:
SJEZD Z I/6
STARÁ KYSIBELSKÁ
UZAVŘEN



MIMO VOZIDEL STAVBY
A MIMO BUS

PĚR OSDP K. Vany
10. 9. 2024
1286 4/10



SITUACNÍ PLÁN EK z. KK/2810/D0/24-1
LIST 11/71 12. 9. 24

KRAJSKÝ ÚŘAD
KARLOVARSKÉHO KRAJE
odbor (2)
dopravy a silničního hospodářství

lx min. 3,95m

Směr cestovního značení
3 HK ul. Stará Kyselčská
osada D8 Bída, 507 881a

DIO I/6 velkoplošné výspravy etapa 2a
uzavírka středového jízdního pásu - frézování a pokládka balené



1/No

800m

150m

100m

0m

a D8 I 246 směr Praha
osada D8 Bída, 507
+ B81a

PER OSBP K. Vary
10.9.2024


18.9.2024

SITUAČNÍ PLÁNEK č. KK/2810/2024-J
L14T 12/17; 12.9.24

KRAJSKÝ ÚŘAD
KARLOVARSKÉHO KRAJE
dopravy a silničního hospodářství
(2)

DIO I/6 velkoplošné výspravy - etapa 2

uzávěrka středového jízdního pásu - frézování a pokládka balené
částečná uzavírka křižovatky, objízdná trasa

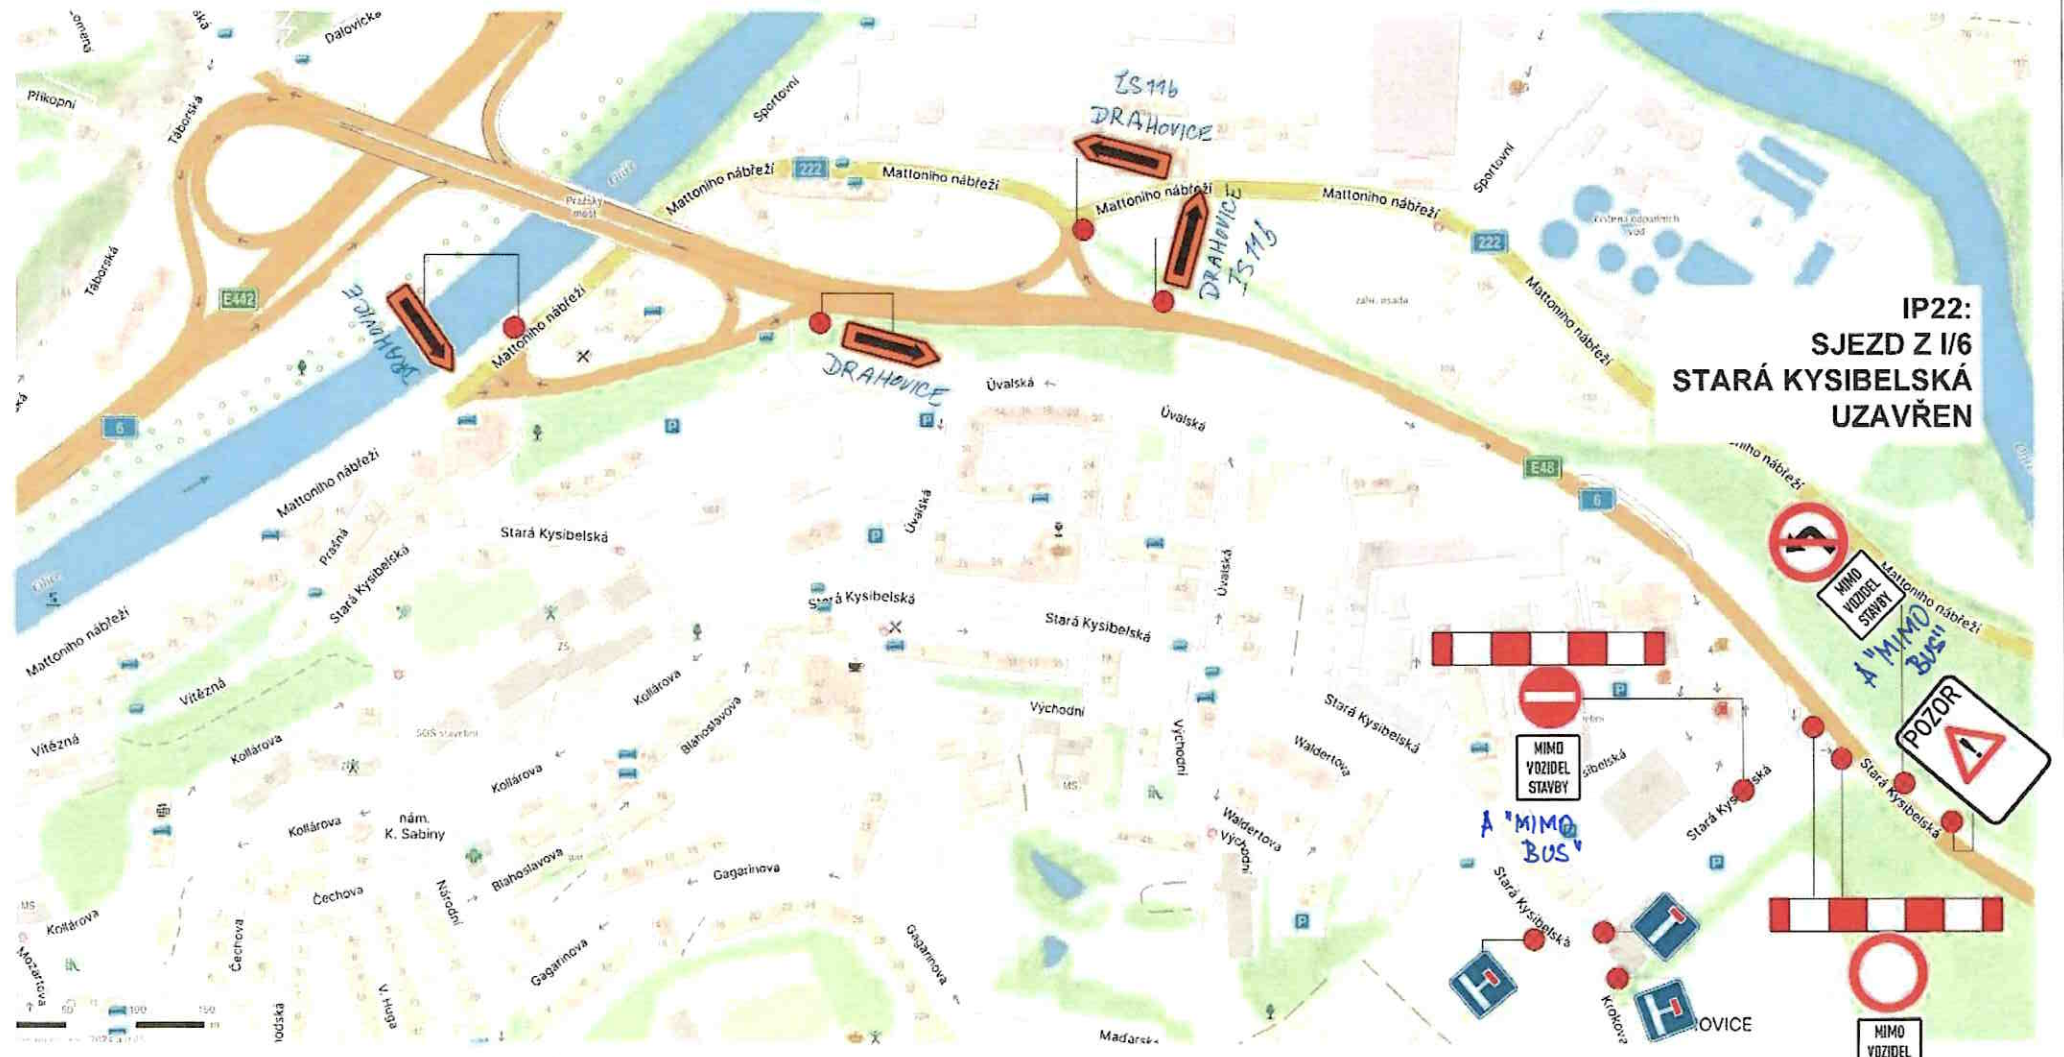

IP22:
SJEZD Z I/6
STARÁ KYŠIBELSKÁ
UZAVŘEN

MIMO VOZIDEL STAVBY
A "MIMO BUS"
POZOR
MIMO VOZIDEL STAVBY
A "MIMO BUS"

A "MIMO BUS"

SITUACNÍ PLÁNEK č. K4/2810/DS/24-1
LIST 14/17; 12.9.24

KRAJSKÝ ÚŘAD
KARLOVARSKÉHO KRAJE
odbor (2)
dopravy a silničního hospodářství

směr směrům za brázdou
s PK ul. Stará Kysice balená
osada č. 28 Bělá, SO + Bělá

POR. OSOUP K. Váň
10.9.2024
1286 7/10 obj. 1/2



DIO I/6 velkoplošné výspravy etapa 3a
uzavírka levého jízdního pásu - frézování a pokládka balené



200m

150m

100m

min. ok 305m

u D8 I 246 směr Praha
osada č. 28 Bělá, SO +
Bělá

peř OSDP K. Vary
10. 9. 2024
1286 8/10



SITUAČNÍ PLÁN EK 2. KK/2910/DC/24-1
LIST N/12; 12. 9. 24

KRAJSKÝ ÚŘAD
KARLOVARSKÉHO KRAJE
odbor (2)
dopravy a silničního hospodářství



PĚR OSDP K. Voj
10.9.2024
1286 9/10




SITUAČNÍ PLÁNEK č. KKL/2910/2024-1
LIST 16/17; 12.9.24

KRAJSKÝ ÚŘAD
KARLOVARSKÉHO KRAJE
odbor (2)
dopravy a silničního hospodářství

DIO I/6 velkoplošné výspravy - etapa 3

uzavírka levého jízdního pásu - frézování a pokládka balené
částečná uzavírka křižovatky, objízdná trasa

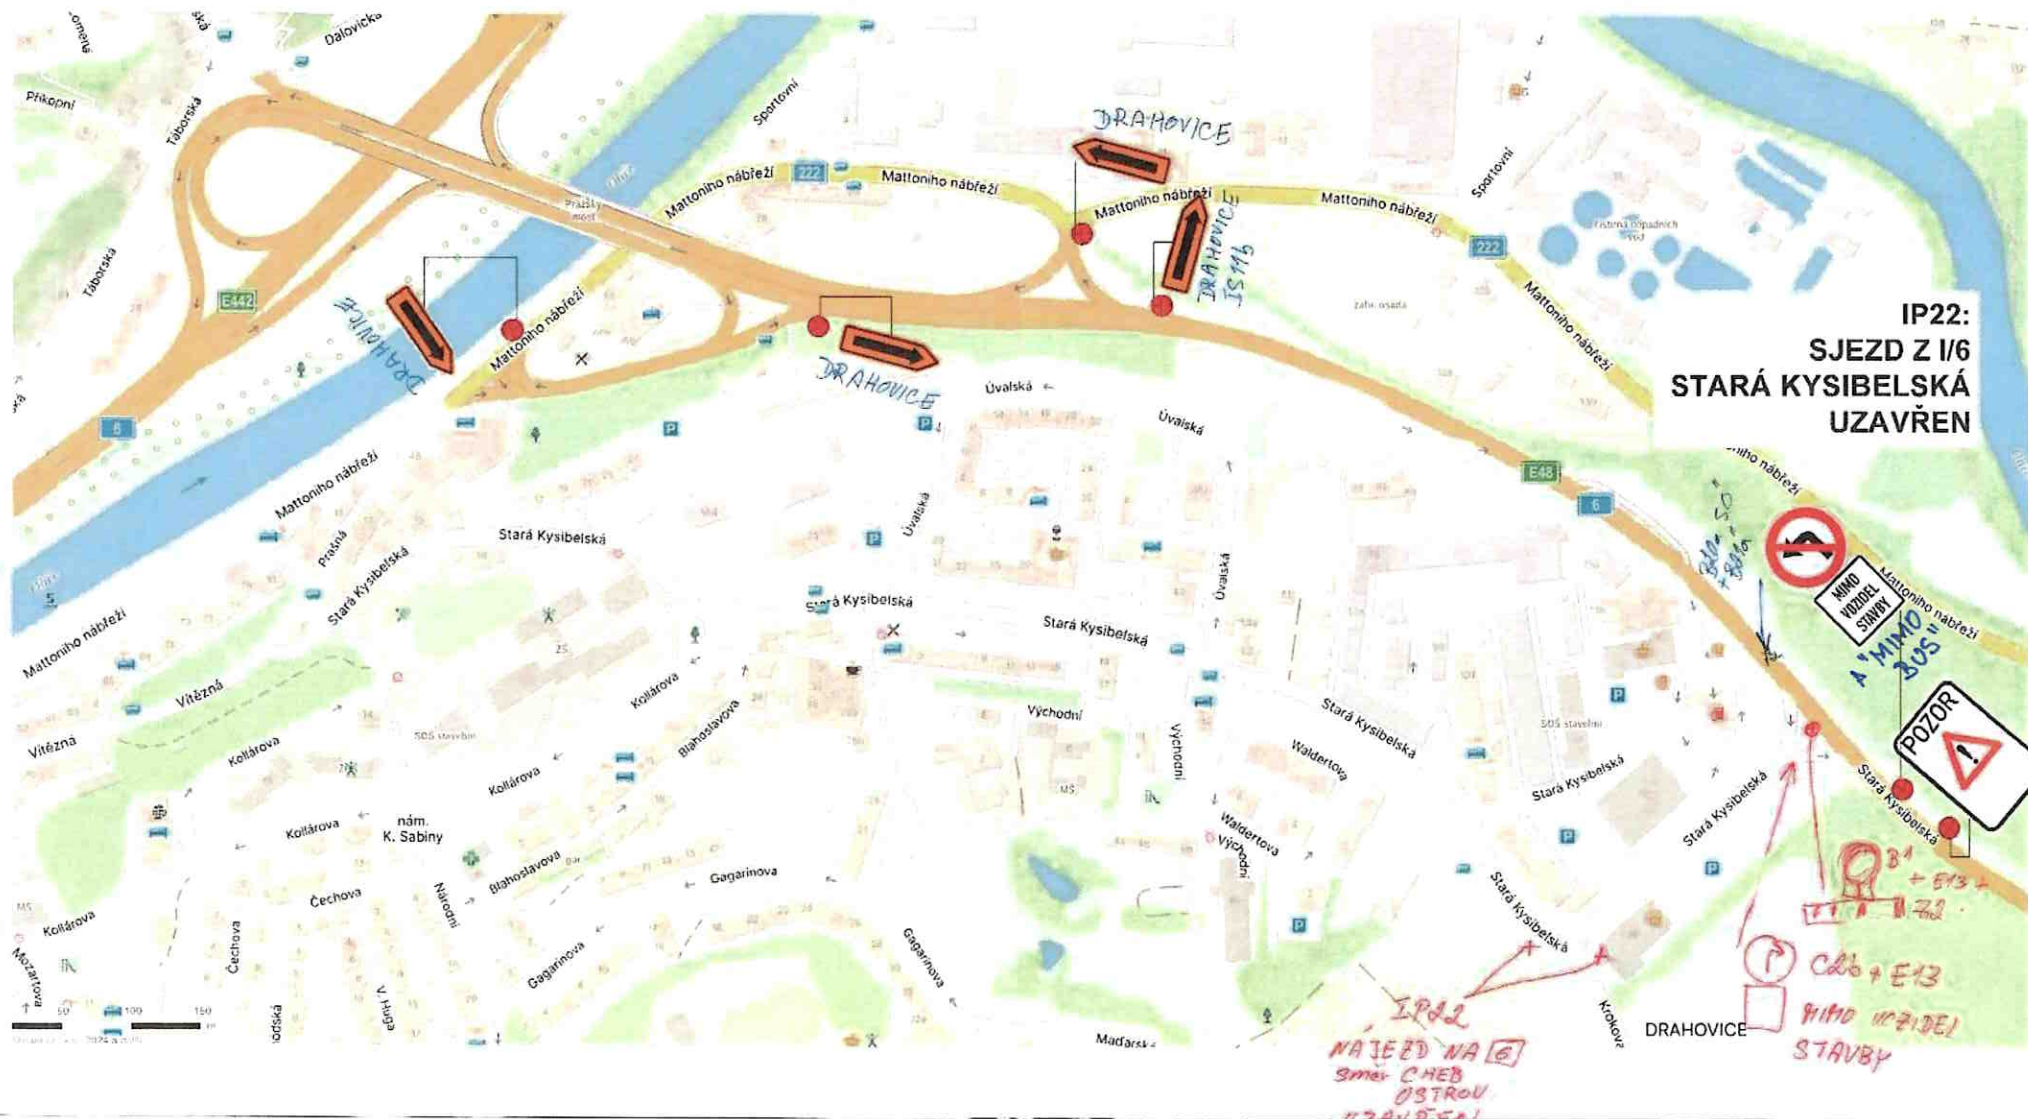

POŘ. ČÍSLO K. VÝR. 10.3.2024 1:86 10/10




DIO I/6 velkoplošné výspravy - etapa 1,2,3

SITUACNÍ PLÁNEK K/22/10/20/24-3
LH/12-12.9.24

KRAJSKÝ ÚŘAD
KARLOVARSKÉHO KRAJE
odbor (2)
dopravy a silničního hospodářství

frézování a pokládka balené
částečná uzavírka křižovatky, objezdná trasa

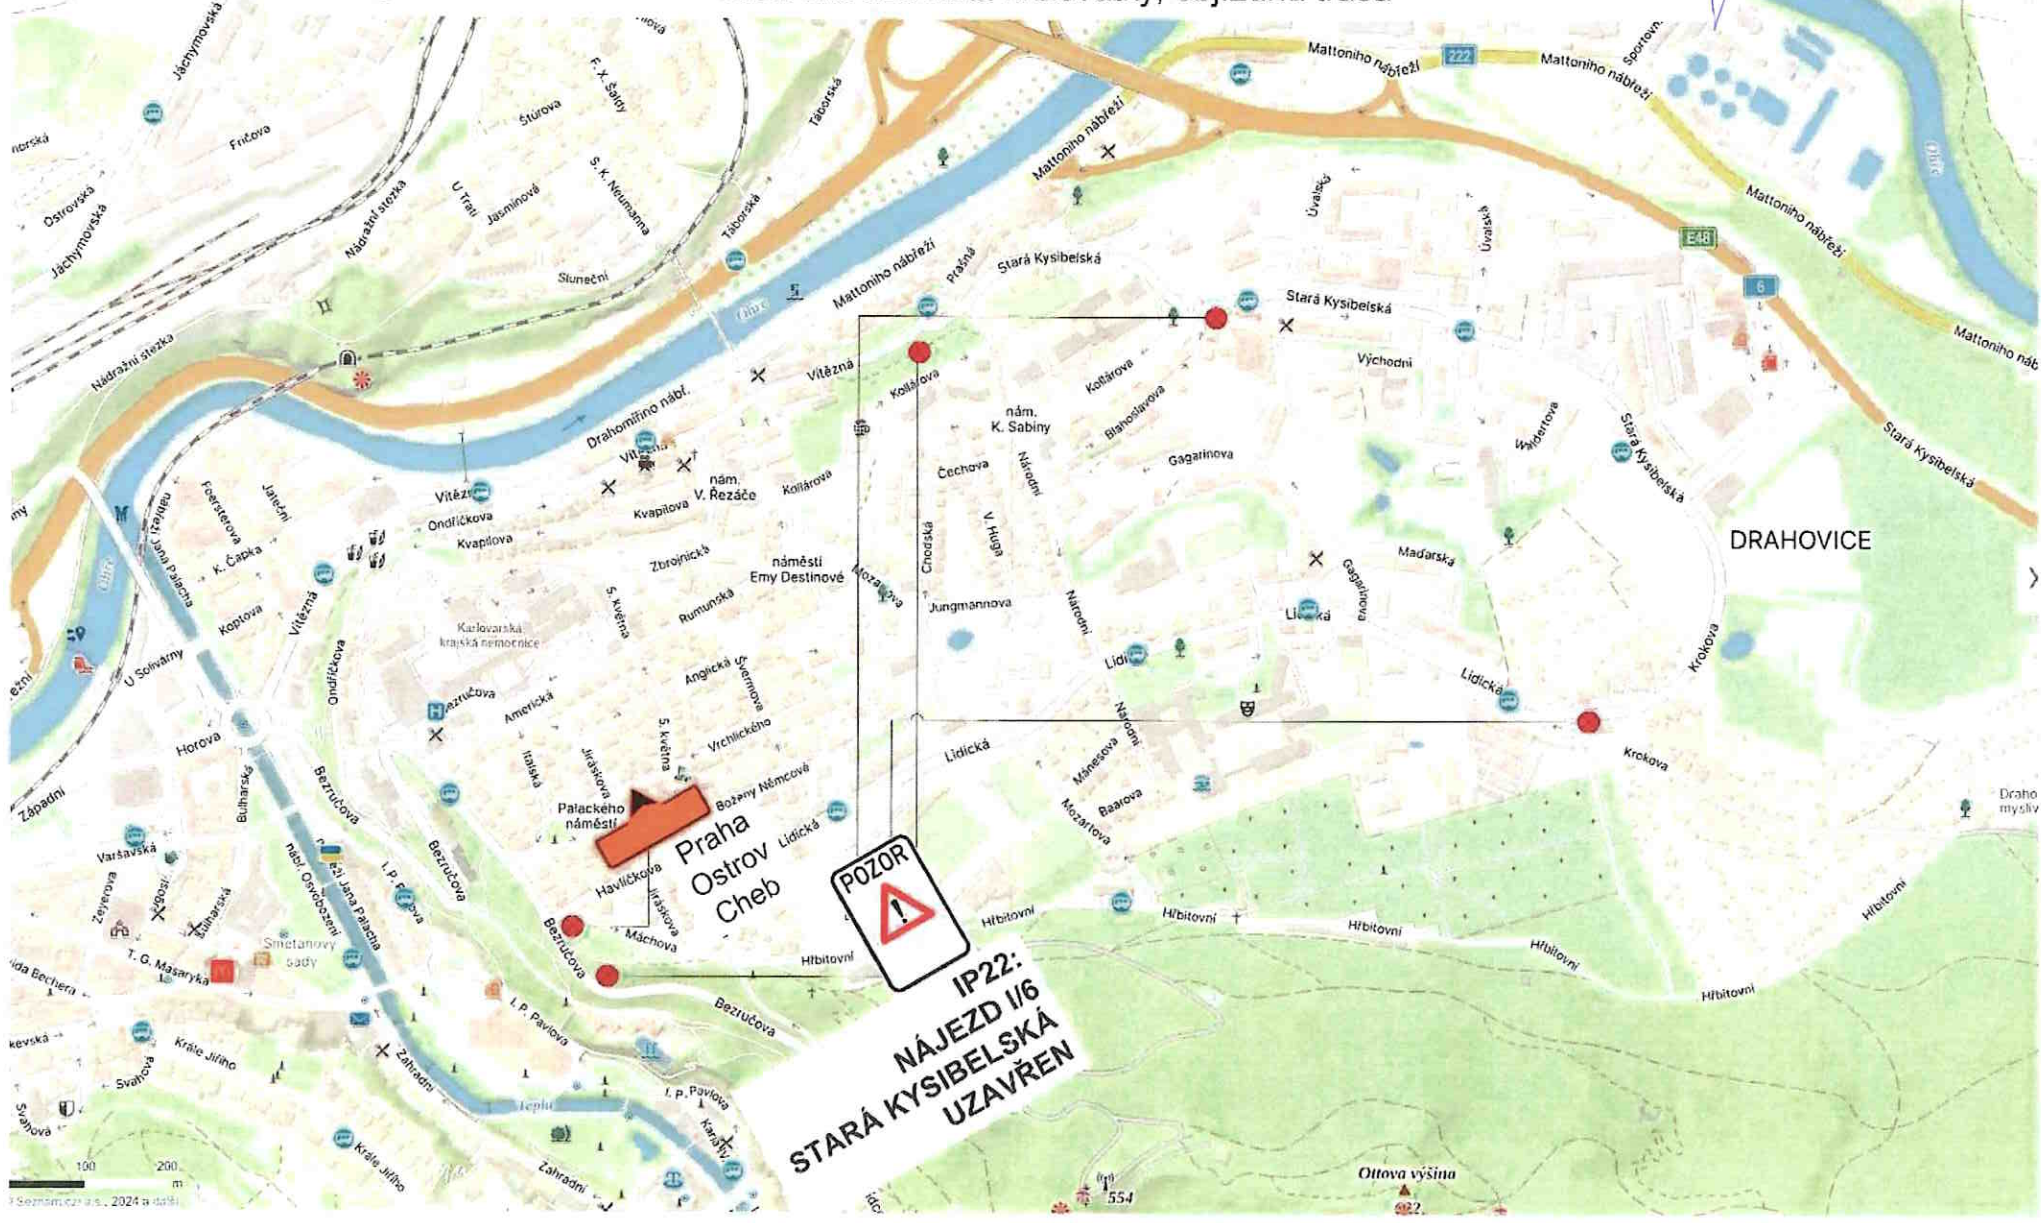

POZOR
IP22:
NÁJEZD I/6
STARÁ KYSELBSKÁ
UZAVŘEN

Pražský ostrov Cheb