


ZÁJMOVÉ ÚZEMÍ

DZ - dohledové místo na silnici I/20

KRAJSKÝ ÚŘAD
KARLOVARSKÉHO KRAJE

odbor (2)
dopravy a silničního hospodářství
SITUACNÍ PLÁN VE ŠKICHOVÉ
LIST 1/2 22.10.2024

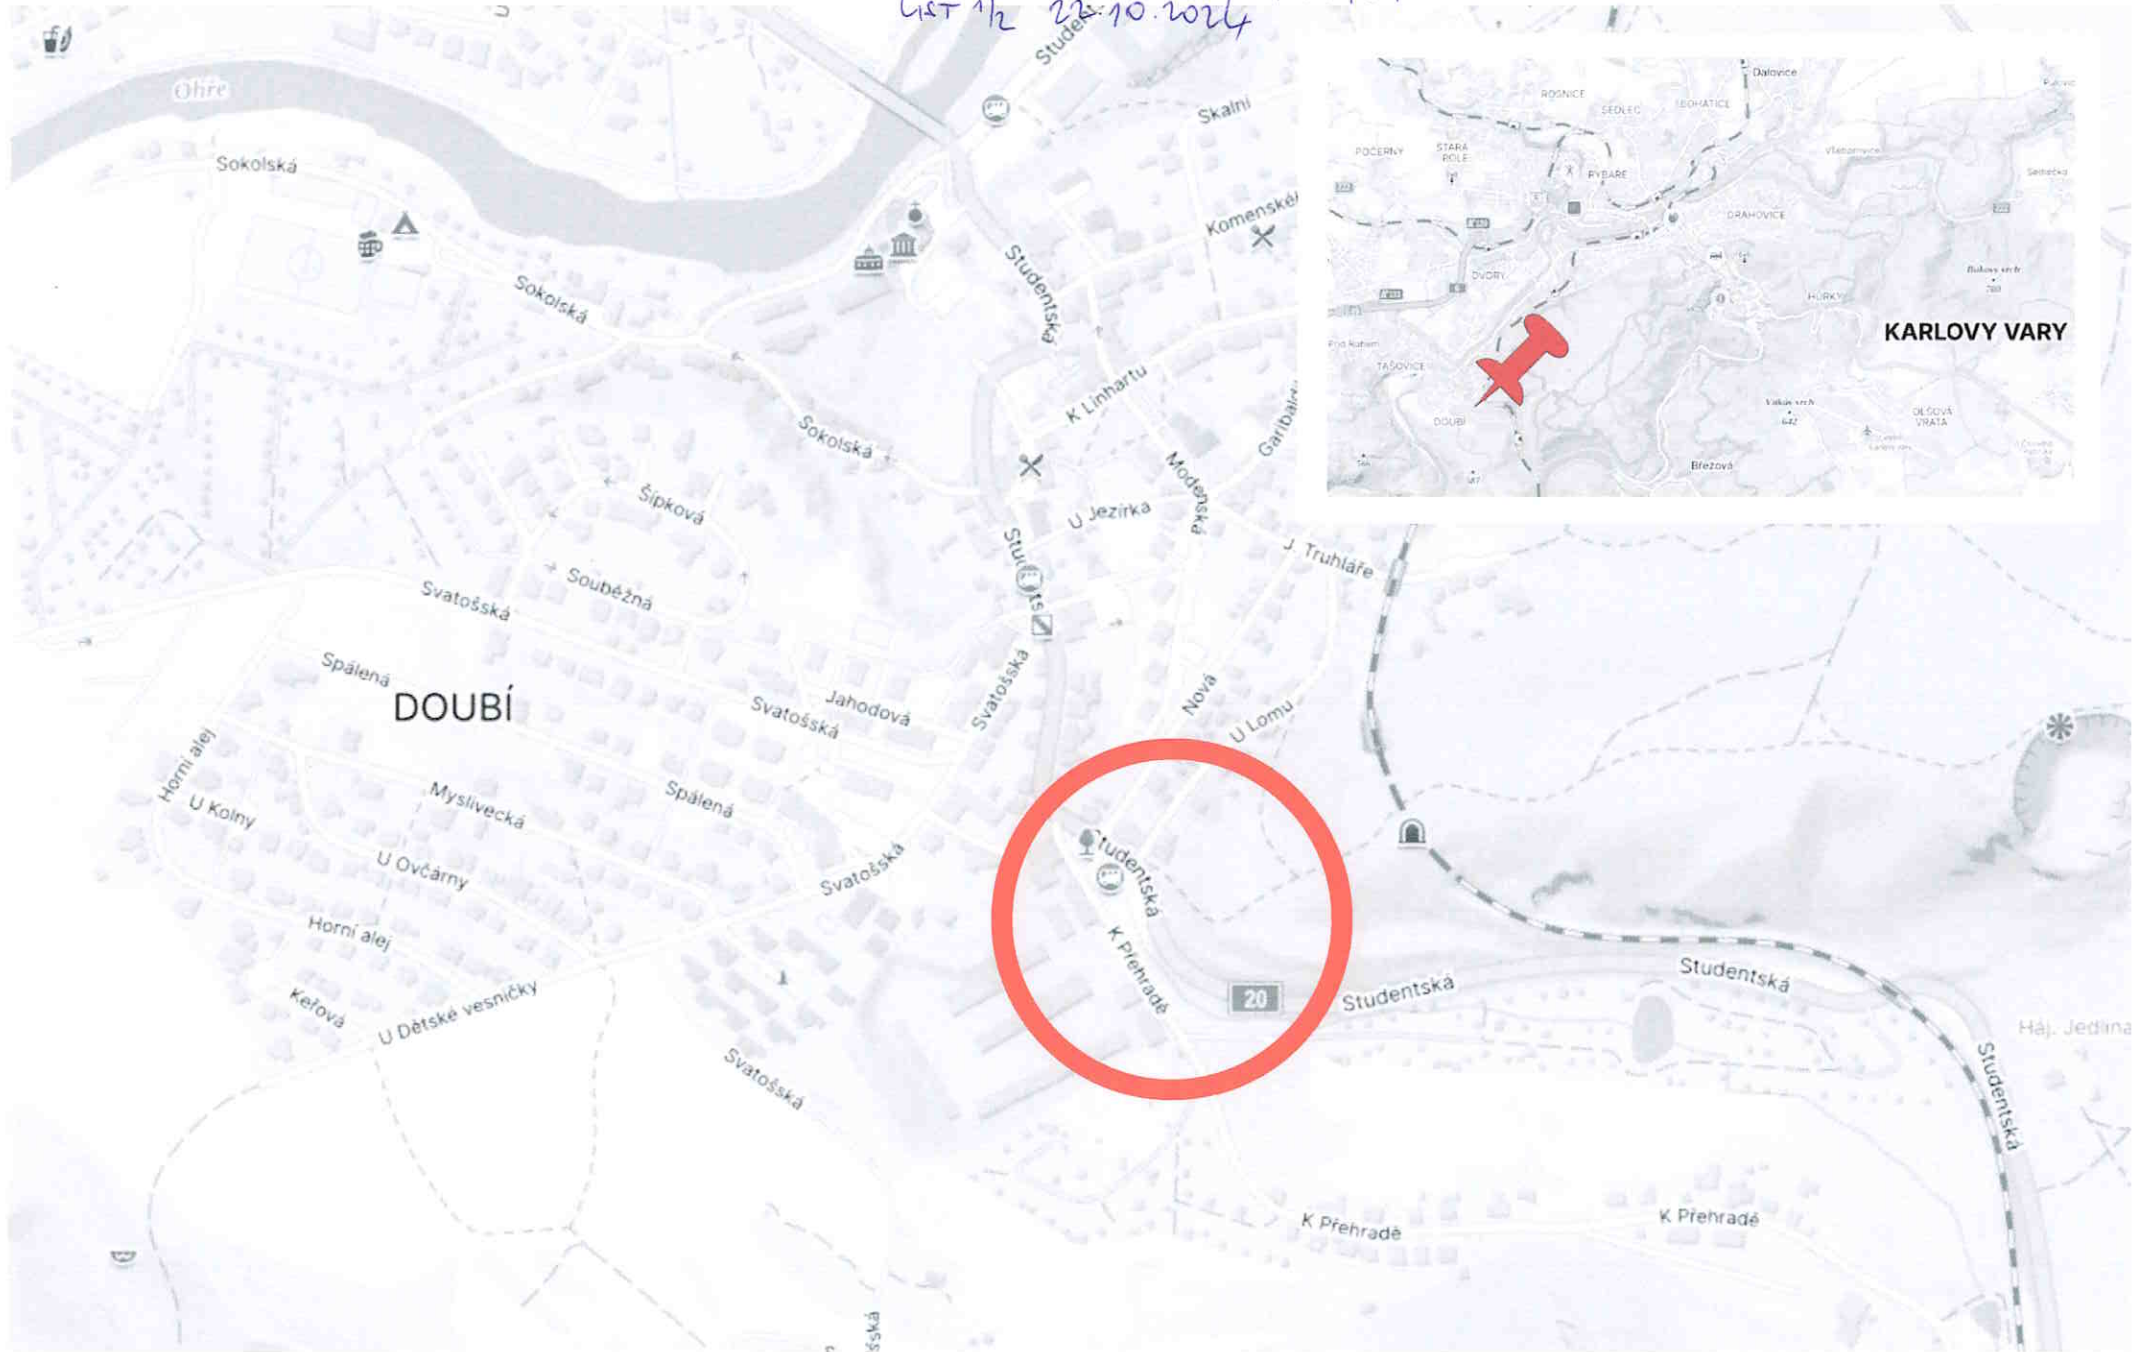

PROJEKT DOPRAVNÍHO ZNAČENÍ

DZ - dohledové místo na silnici I/20

KRAJSKÝ ÚŘAD
KARLOVARSKÉHO KRAJE
odbor (2)
dopravy a silničního hospodářství

SITUACNÍ PLÁN D. K. K. 124-5
11.12.2010

