


# ZÁJMOVÉ ÚZEMÍ

## DZ - dohledové místo na silnici I/20

KRAJSKÝ ÚŘAD  
KARLOVARSKÉHO KRAJE

oblast (2)  
dopravy a silničního hospodářství  
SITUACNÍ PLÁN VE ŠKICHOVÉ  
LIST 1/2 22.10.2024

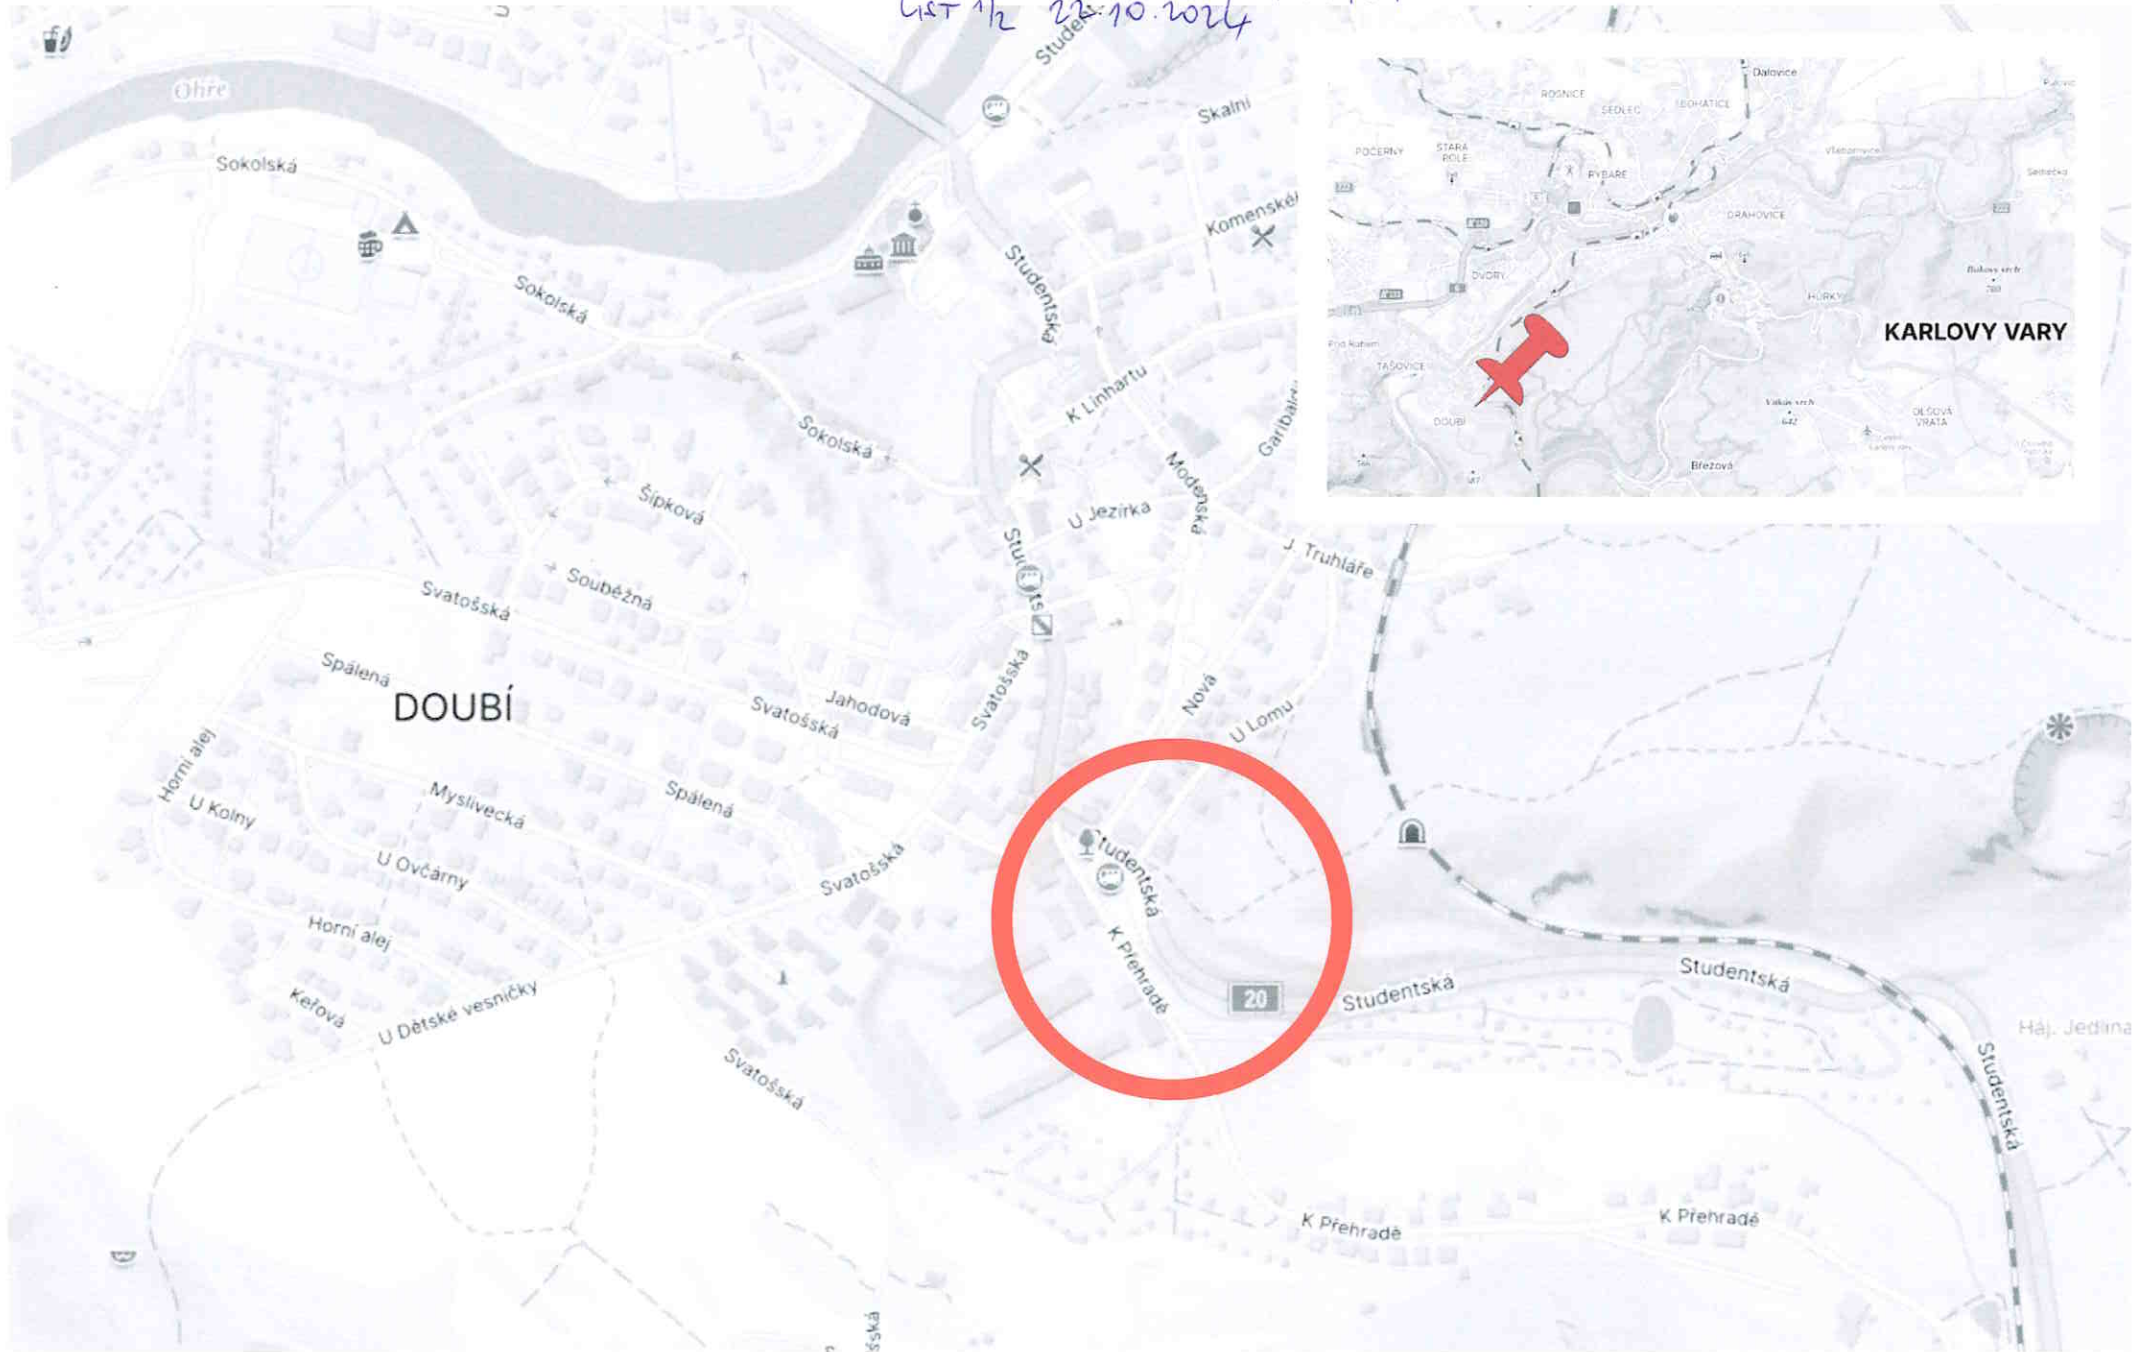

# PROJEKT DOPRAVNÍHO ZNAČENÍ

## DZ - dohledové místo na silnici I/20

KRAJSKÝ ÚŘAD  
KARLOVARSKÉHO KRAJE  
odbor (2)  
dopravy a silničního hospodářství

SITUACNÍ PLÁN D. K. K. 124-5  
11.12.2010

