


ZÁJMOVÉ ÚZEMÍ

Doplnění DZ V12b, ul. Studentská, Karlovy Vary

KRAJSKÝ ÚŘAD
KARLOVARSKÉHO KRAJE

odbor (2)
dopravy a silničního hospodářství

SITUACNÍ PLÁN EK/2843/DC/24-5
LIST 1/2 22.10.2024

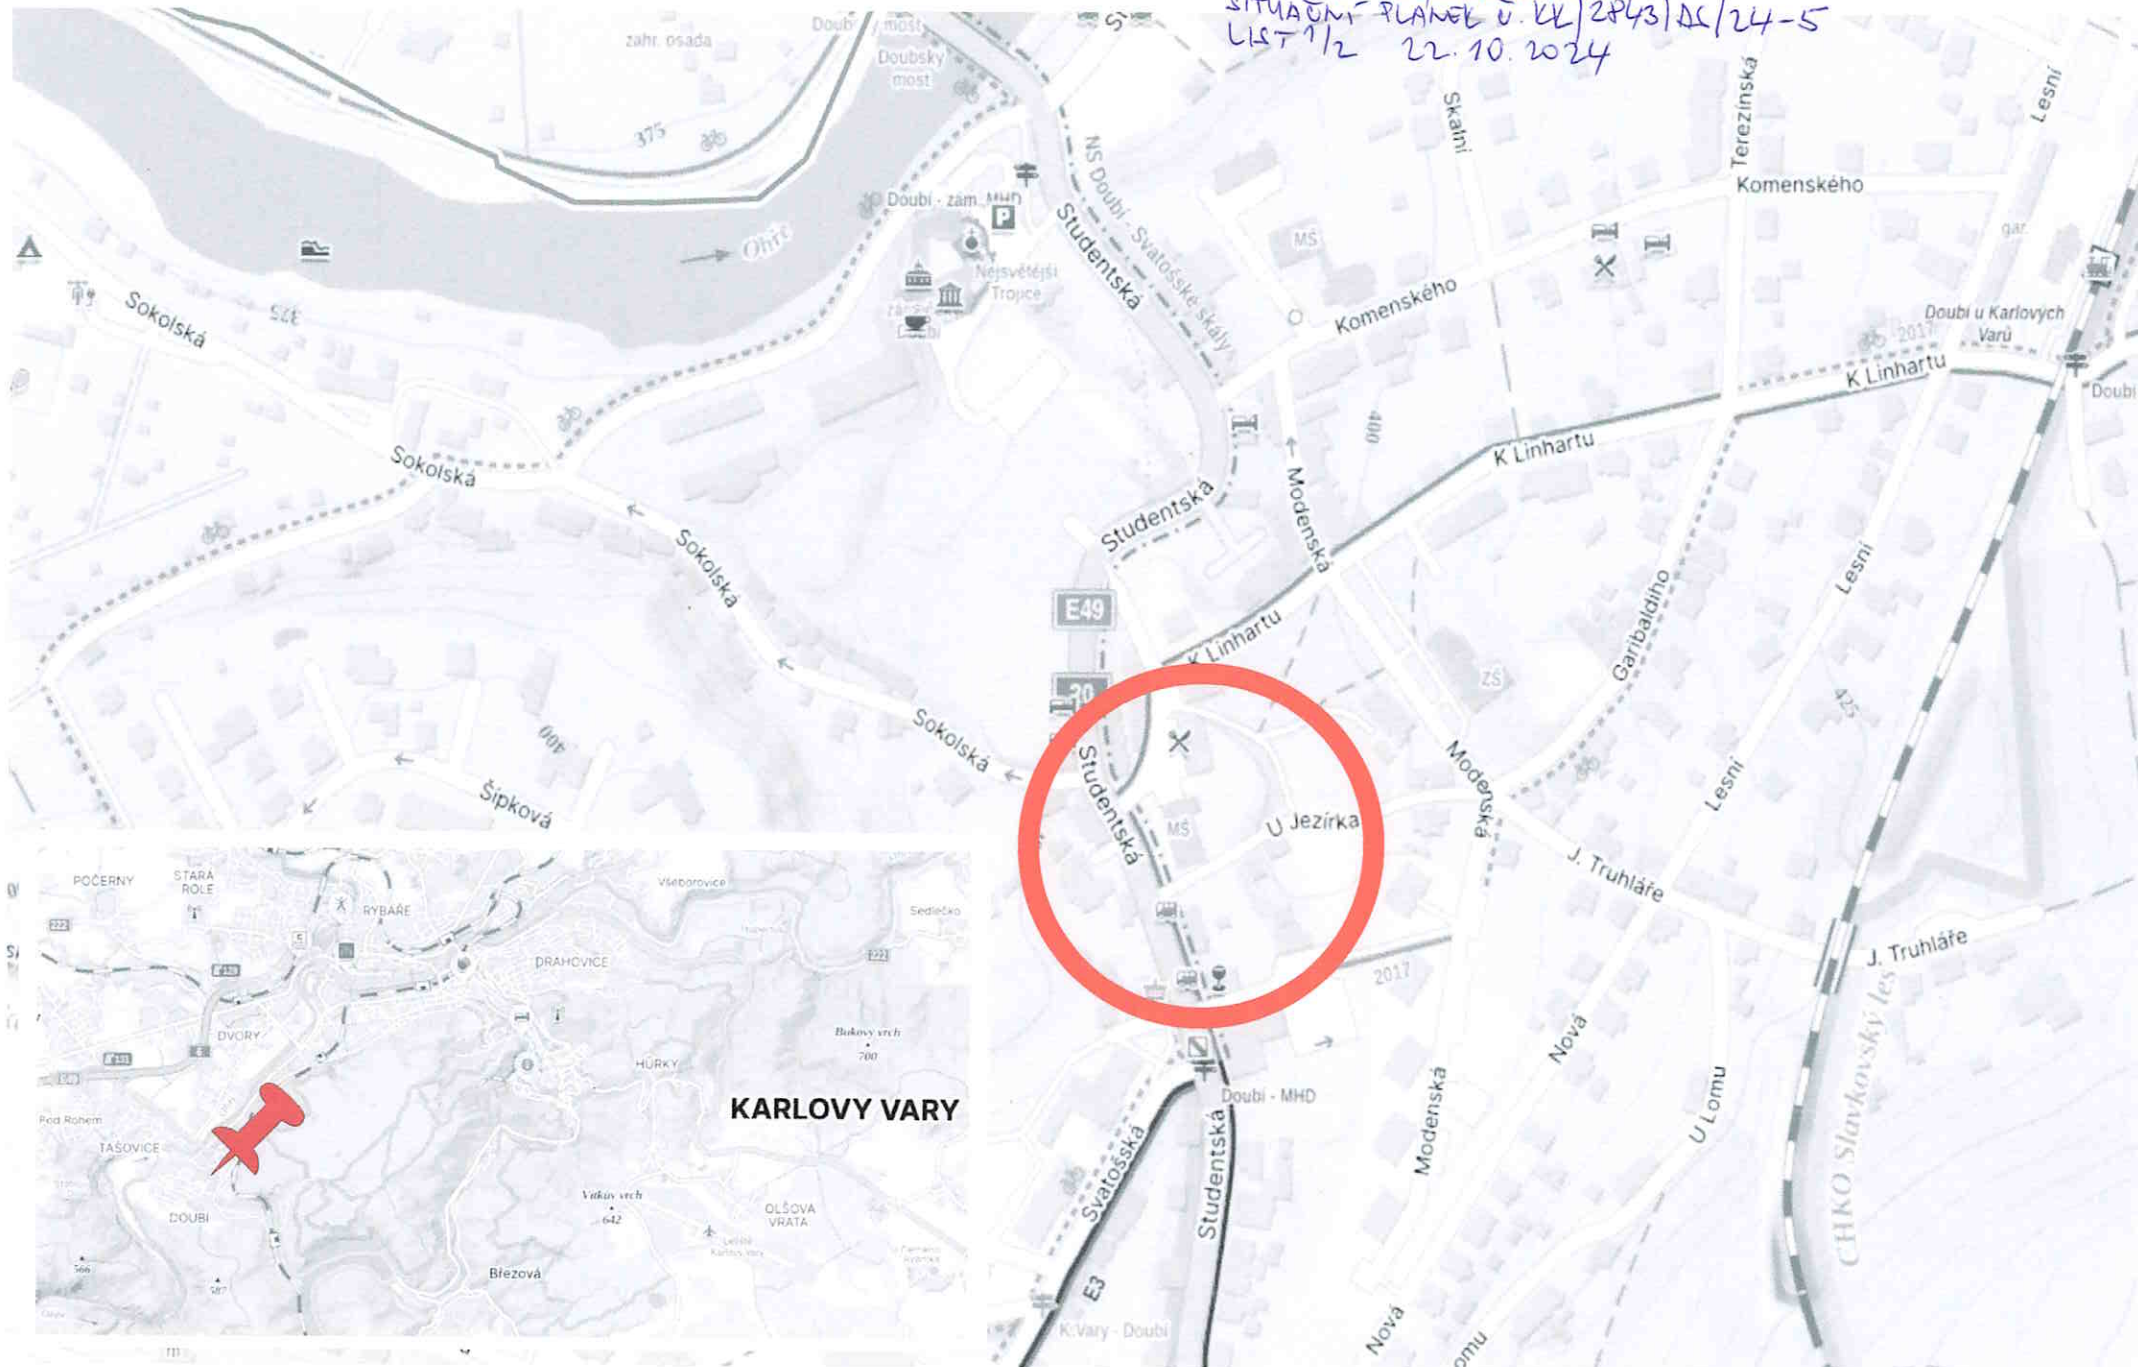

PROJEKT DOPRAVNÍHO ZNAČENÍ

Doplnění DZ V12b, ul. Studentská, Karlovy Vary

