



odbor
dopravy a silničního hospodářství (2)
SITUACNÍ PLÁNĚL 0.22/3177/AS/24-1
LIST 1/2 19.11.2024

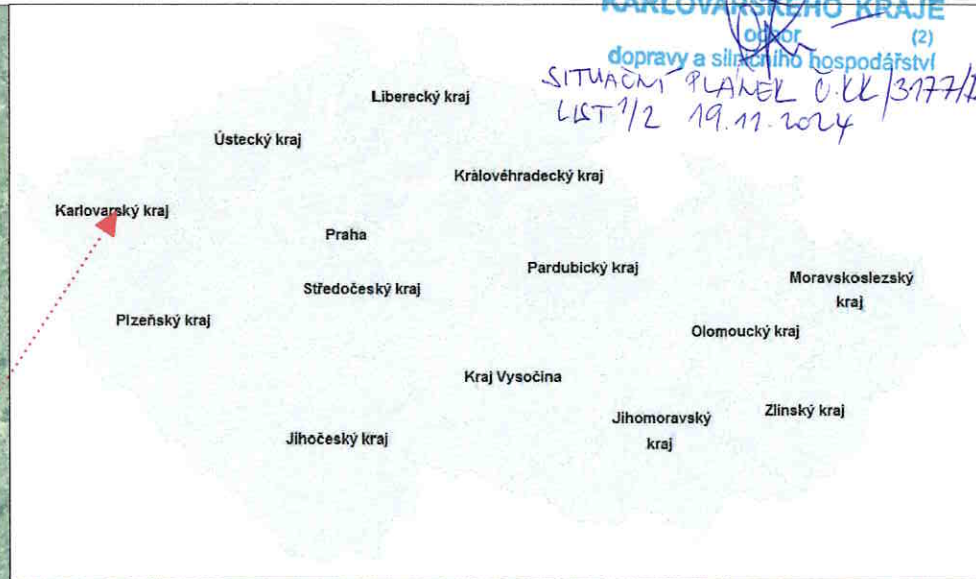

Doubí

Březová

20-004

| | | | |
|---|-------------------|------------|---------|
|  | PROTRACO s. r. o. | Datum | 09/2024 |
| | | Formát | A3 |
| | | Měřítko | 1:8 000 |
| Příloha Zájmové území | | Č. Výkresu | 1 |

SITUACNÍ PLÁN DLE KK/3177/02/24-6
LIST 2/2 19. 11. 2024

ŘSD s.p., Správa k. Vary
souhlasí s umístěním MVR
na sil. I/20.

15 - 11 - 2024

Romana Ledašilová
Ledašilová

Ředitelství silnic a dálnic s. p.
Správa Karlovy Vary
Závodní 369/62
360 06 Karlovy Vary

Karlovy Vary

Plzeň

LEGENDA

SMĚR PROVOZU

STÁVAJÍCÍ DOPRAVNÍ ZNAČENÍ

NAVRŽENÉ TRVALÉ DOPRAVNÍ ZNAČENÍ

Nová DZ B20b bude umístěna pod B21a. na stejný sloupek

Stávající DZ bude odstraněno

Směrové tabule (2x) s cílem - IS3c budou přemístěny z betonového sloupu. A bude přidána DZ IS4c s piktogramem parkoviště.

Směrové tabule (2x) s cílem - IS3c a směrová tabule s místním cílem - IS4c budou demontovány a nahrazeny DZ B13 + E13. Značka s evidenčním číslem mostu bude ponechána.

| | | |
|--------------------------|------------|---------|
| PROTRACO s. r. o. | Datum | 09/2024 |
| | Formát | A3 |
| | Měřítko | 1:500 |
| Příloha | | |
| Návrh dopravního značení | Č. Výkresu | 2 |