

FLEX dopravně inženýrské služby s.r.o. Rosnická 118..360 10 Karlovy Vary  
Tel.fax:353569231,353569632 OR Plzeň,oddíl C,vložka 7402  
E-mail:info@flexkv.cz WWW:flexkv.cz

### Návrh dopravního opatření

Stavba: I 6 v km 115,294-115,628 -oprava opěrdé zdi PHS(středový dělicí pás)

- uzavírka 1 jízdního pruhu cca.463m v obou směrech

Realizace: MOSASTAV s.r.o.

Nová Role

Termín: předpoklad 1.4.25-30.6.2025

Investor: RSD

Dopravní značení se navrhuje dle příloh s tím, že:

1. uzavírka 1 jízdního pruhu ve směru (levý jízdní pruh) bude zabezpečena pomocí směrových desek Z4 se světly typ 1 s minimálním průjezdem pro vozidla 3,5 metru a mezi Z4 maximálně 10 metru

Budou osazeny SDZ A15-E3a 400m ..IP18 200m . B20a(50) 100m a na konec úseku B26 B20b 50m

30m. Všechny SDZ budou osazeny 2x pro oba jízdní pruhy vstřícně!!!

Ve směru KV-Praha bude na MK Pobřežní osazena SDZ A15 s E7b 50m

Pro oba směry je totžné dopravní značení viz.nakresy

2. v případě potřeby zajistí dodavatel práci krátkodobě ruční řízení provozu pomocí náležitě poučených a vybavených pracovníků-průjezd složek IZS!!!!

3. dopravní značky reflexní, základní velikost

4. vzdálenosti dle TP 66 – II. vydání

5. světla typ 1.

Vyjádření Policie ČR-DI Karlovy Vary:

*POR OBDP K. Vary dne 21. 3. 2025 příloha*

*6 č.j. KRPK 21743-303-2025-1900DP*

*1.86 1/4*




*SITUAČNÍ PLÁNEK č. KK/604/DE/25-7  
LIPT 1/4; 25.3.2025*

Zbyněk Morávek  
Karlovy Vary 13.3.2025

KRAJSKÝ ÚŘAD  
KARLOVARSKÉHO KRAJE  
odbor (2)  
dopravy a silničního hospodářství

# Celková situace

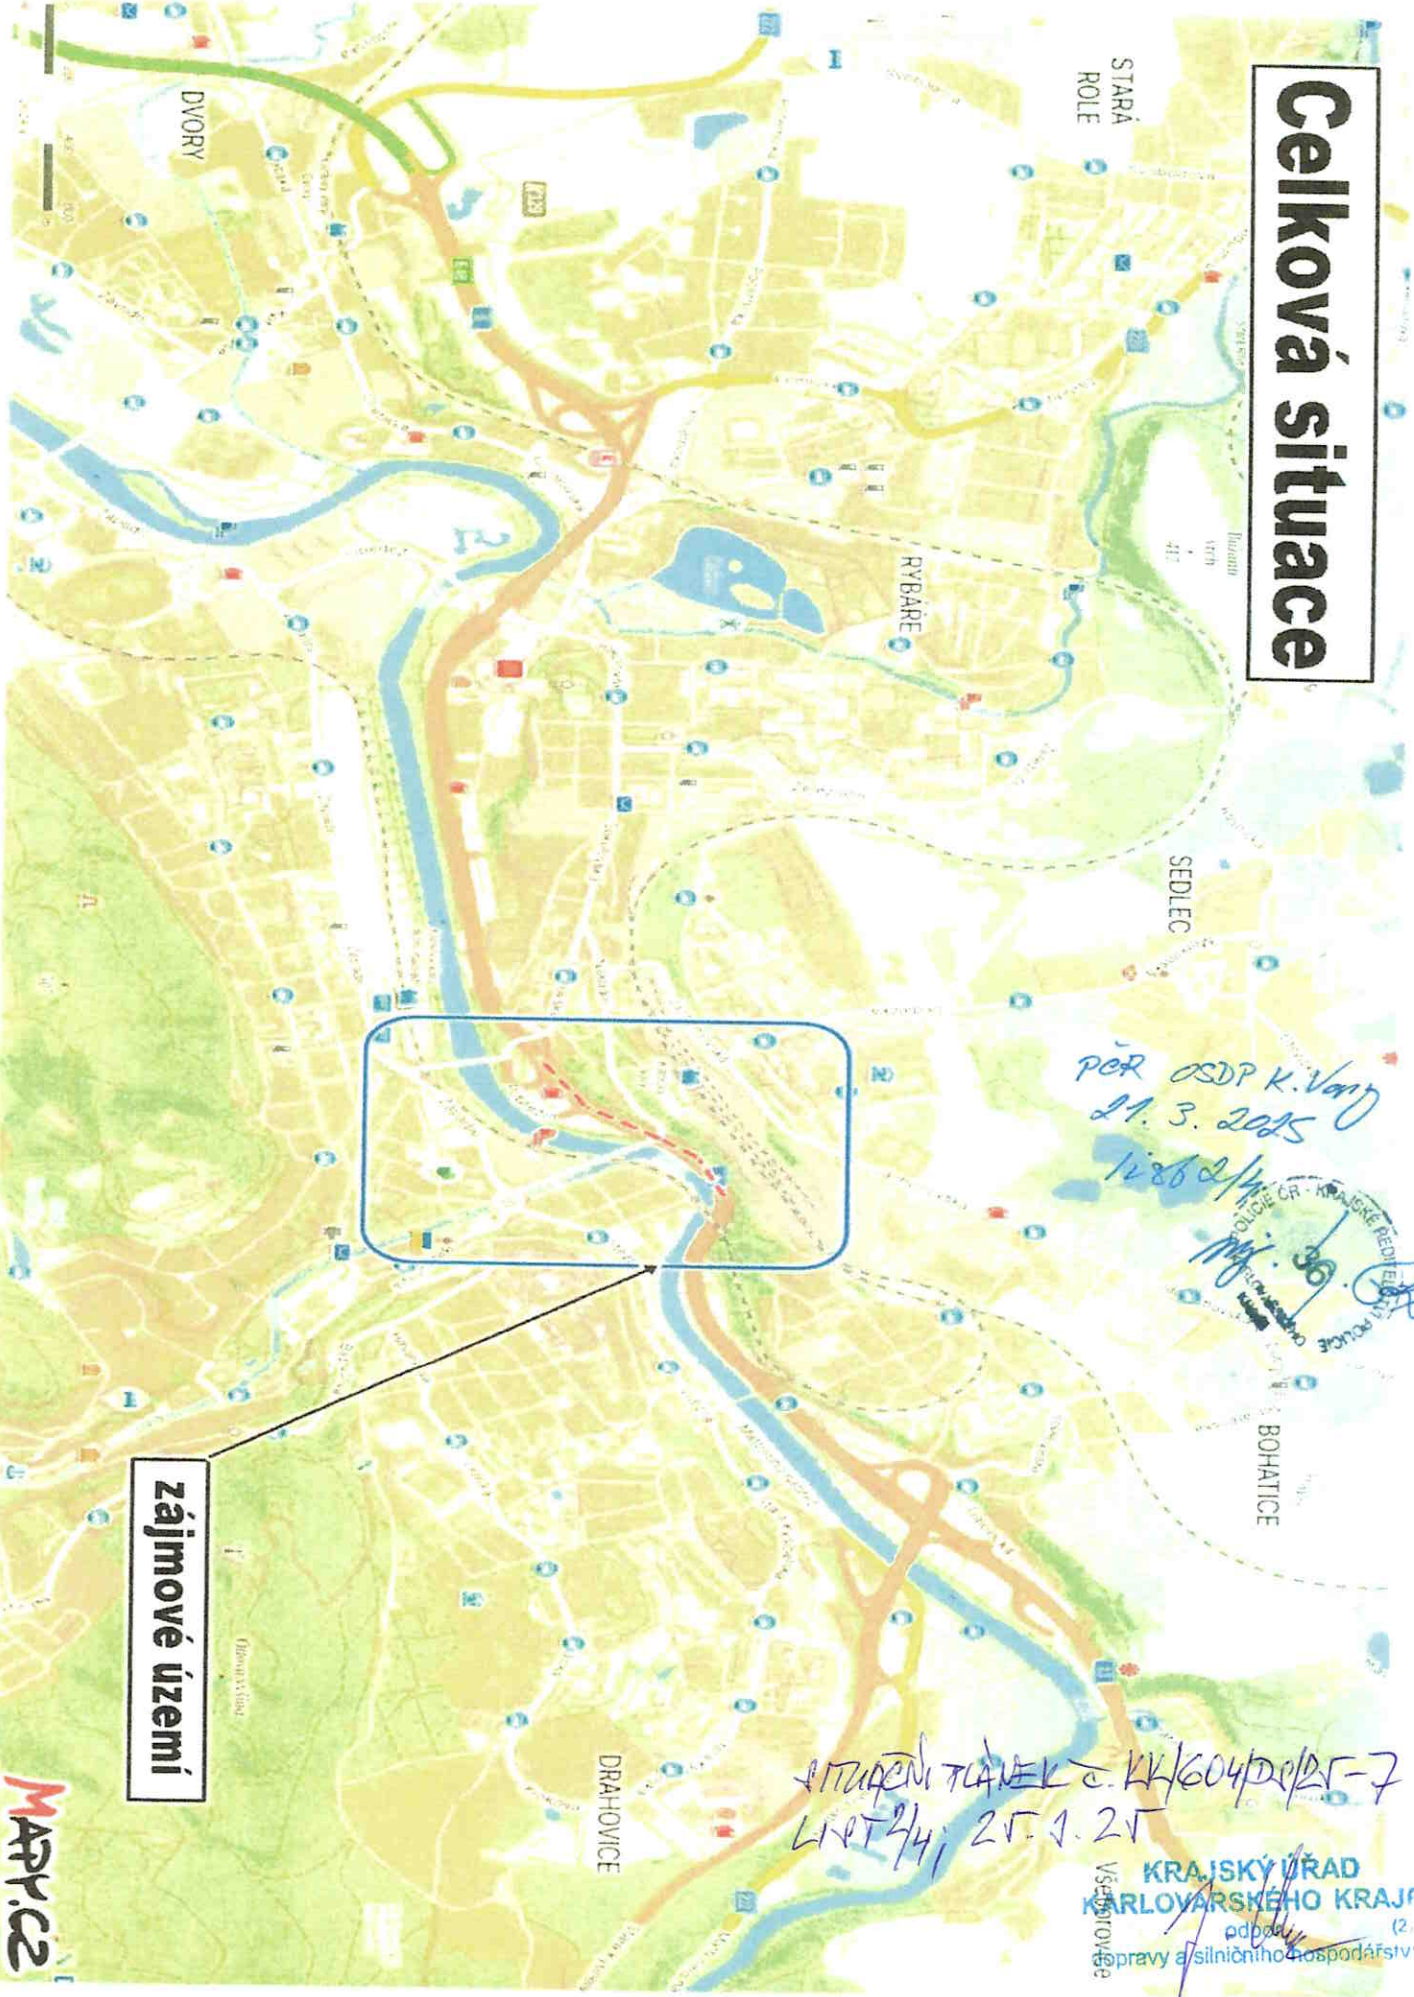

zájmové území



per OSDP K. Vard  
21. 3. 2025  
1286/24

KRAJSKÉ ŘEŠENÍ  
POLICE ČR - KARLOVSKÉ ÚJEZDY  
Mj. 30  
POLICE

STANĚN TANEK č. KK/604/DP/25-7  
LIPET 24, 25. 1. 25

KRAJSKÝ ÚŘAD  
KARLOVARSKÉHO KRAJE  
podpora  
opravy a silničního hospodářství

# KV, I/6 v km 115.294-115.628-oprava opěrné zdi PHS

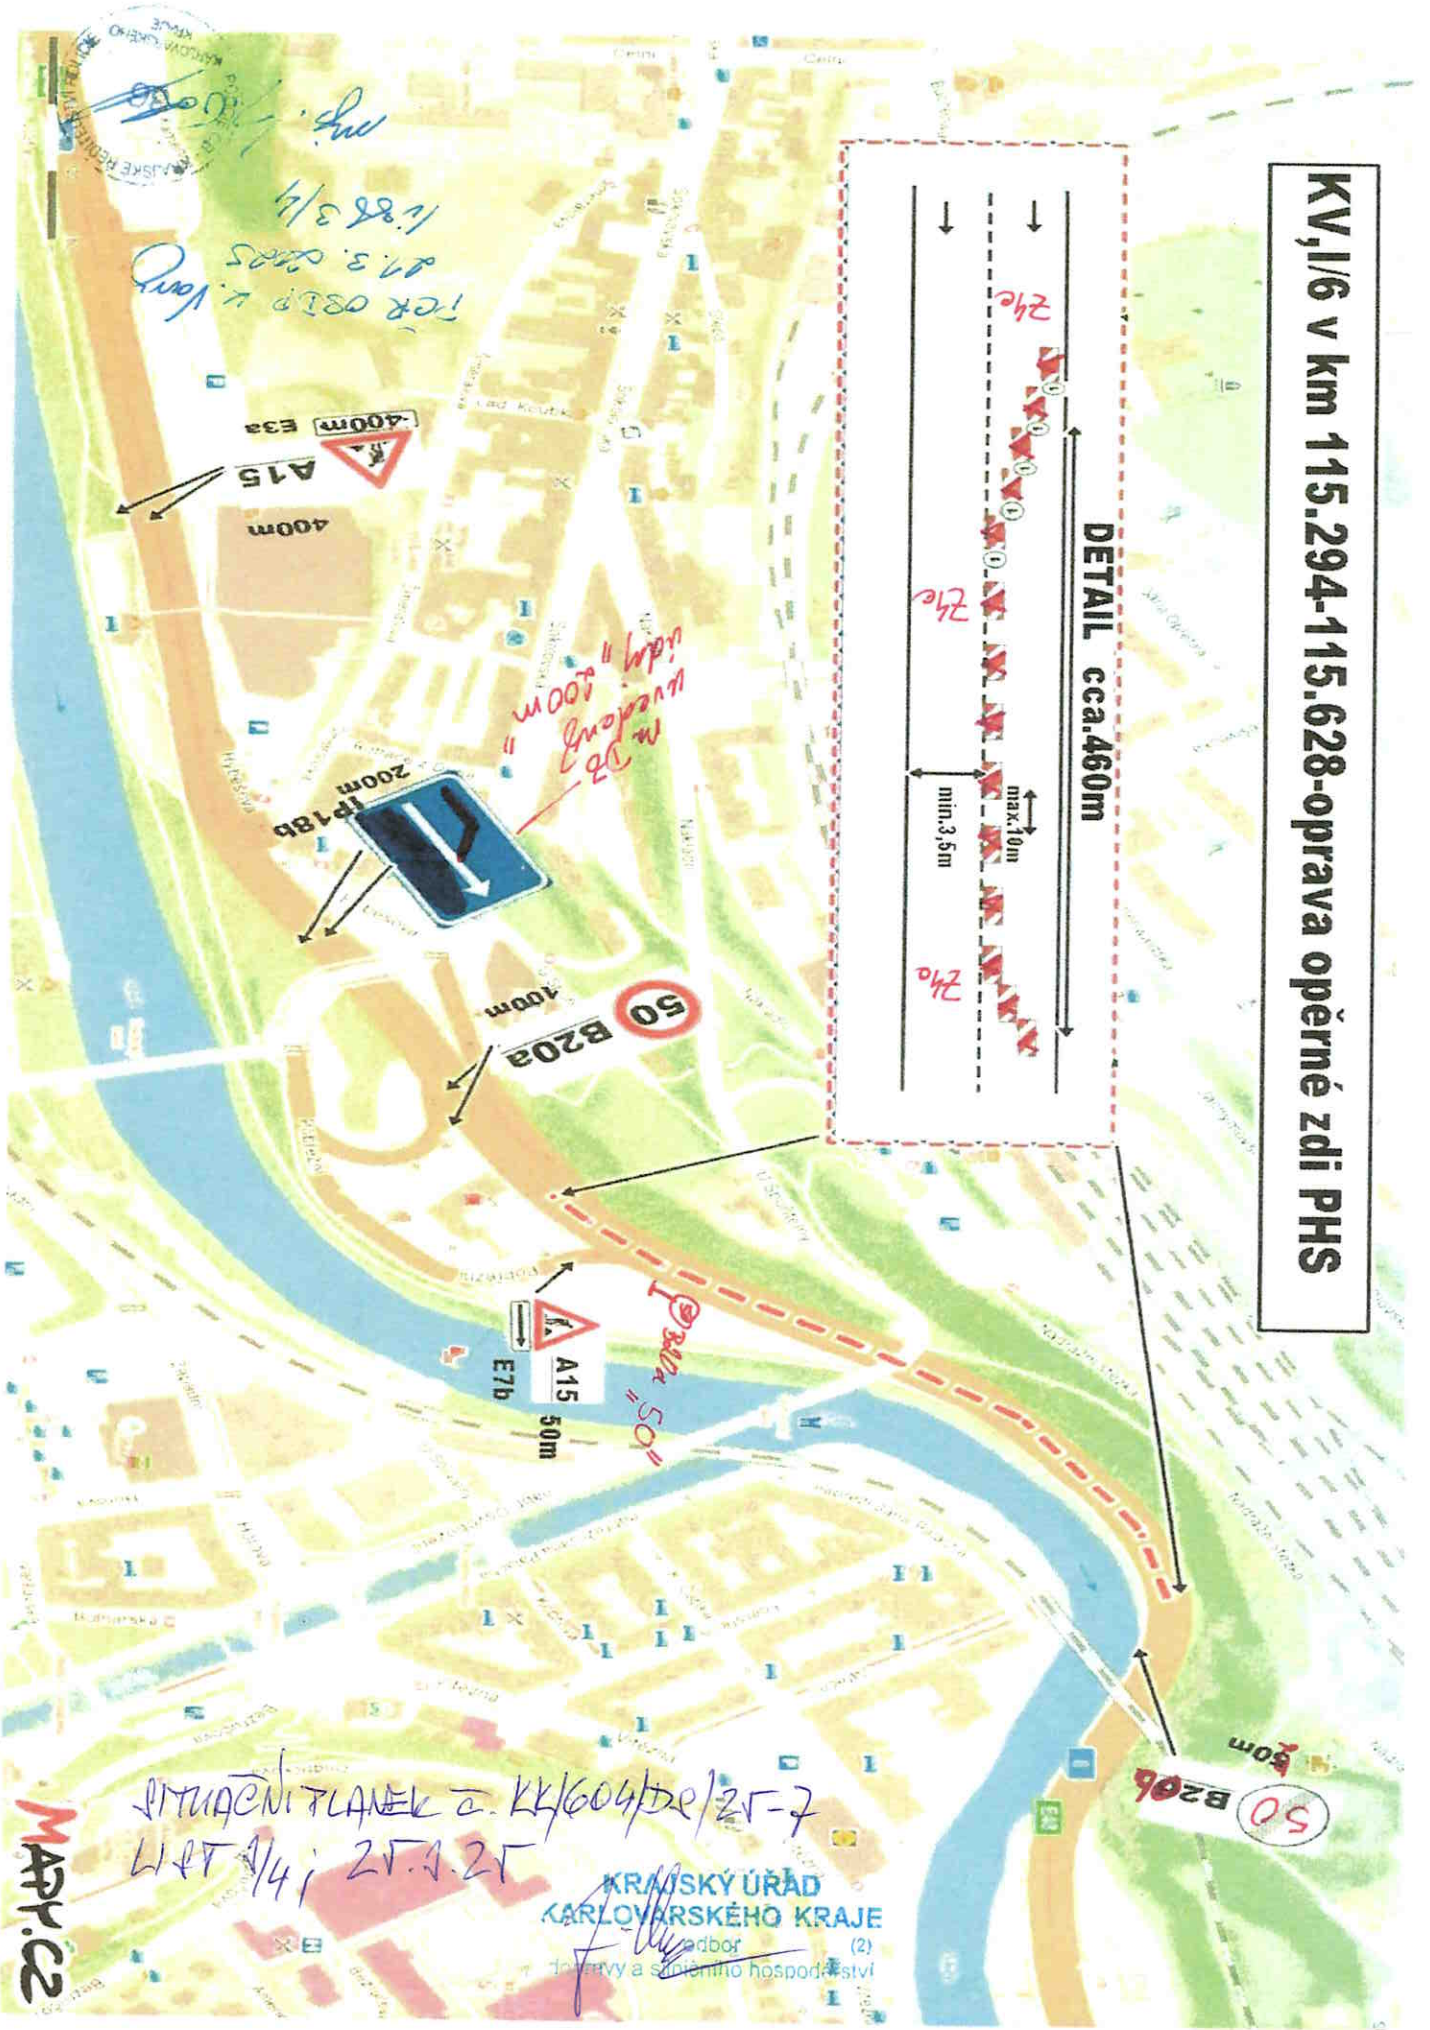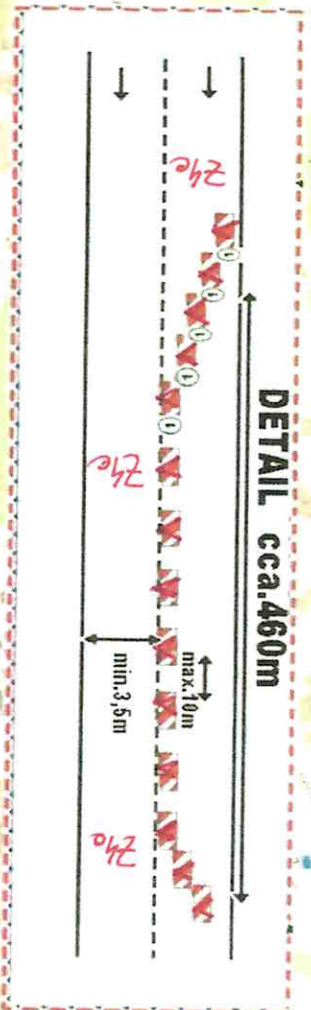


SITUACNÍ PLÁN z. K4/604/22/25-7  
LET 1/4; 25.1.25

KRAJSKÝ ÚŘAD  
KARLOVARSKÉHO KRAJE  
odbor (2)  
inženýrství a zemědělského hospodářství

MAPICE

**KV, I/6 v km 115.294.-115.628-oprava opěrné zdi PHS**

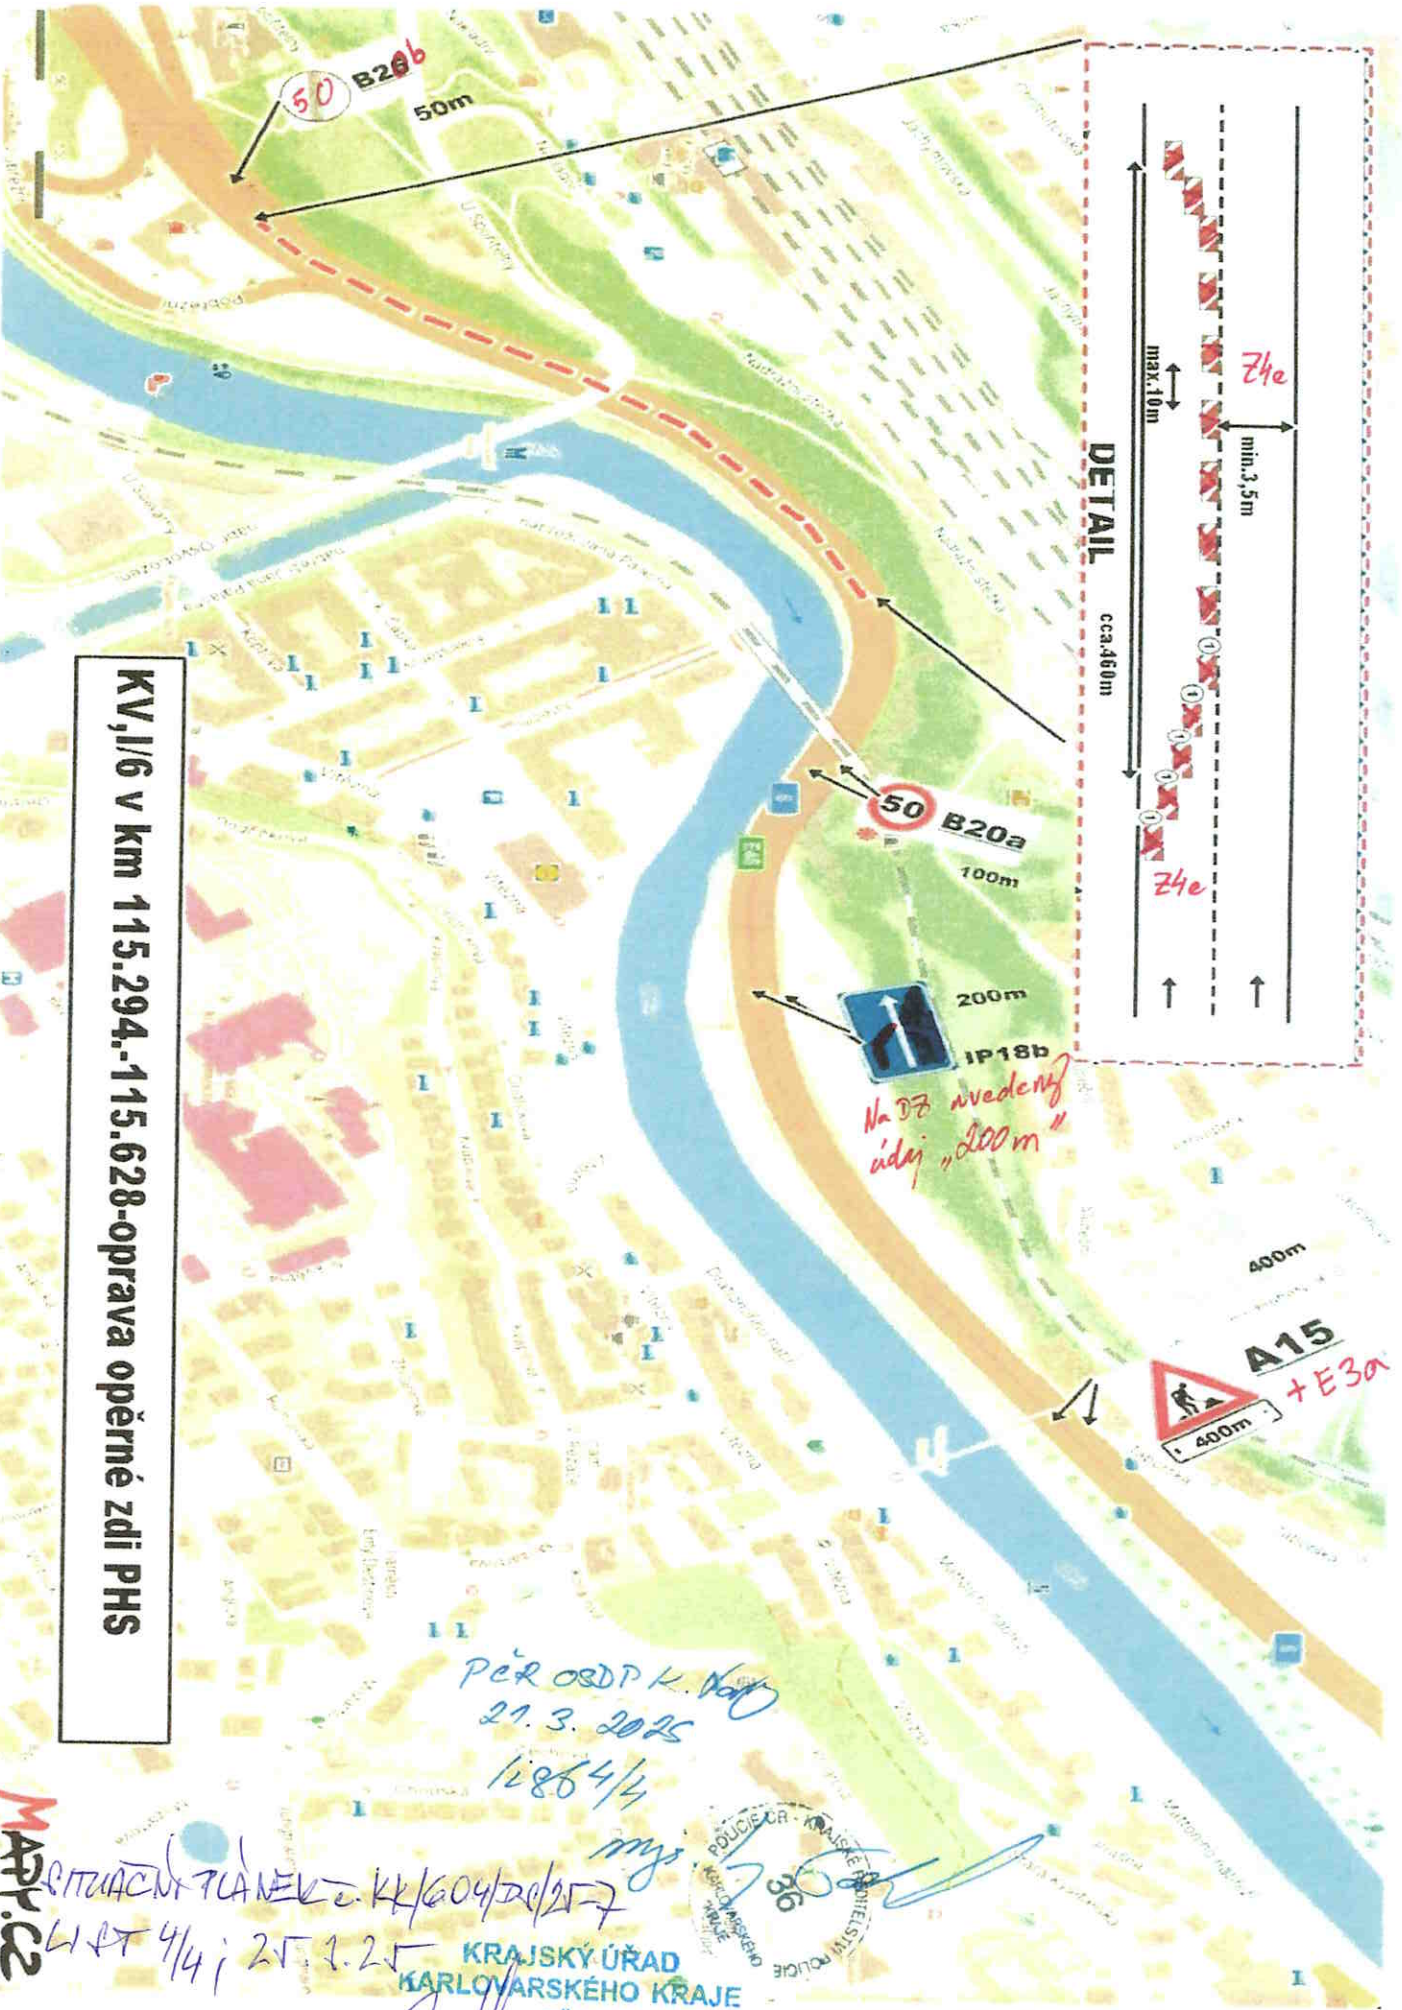

*př. OSDP K. Vot. 27.3.2025 12864/4 mys*

**MARICE**

*SITUACNÍ PLÁN K. K. 1604/2025  
L. P. 4/4; 27.3.25*

**KRAJSKÝ ÚŘAD  
KARLOVARSKÉHO KRAJE  
odbor (2)  
dopravy a silničního hospodářství**

