


TECHNICKÁ MAPA

vymezení vnějších úklidových služeb k objektu Drahomíra

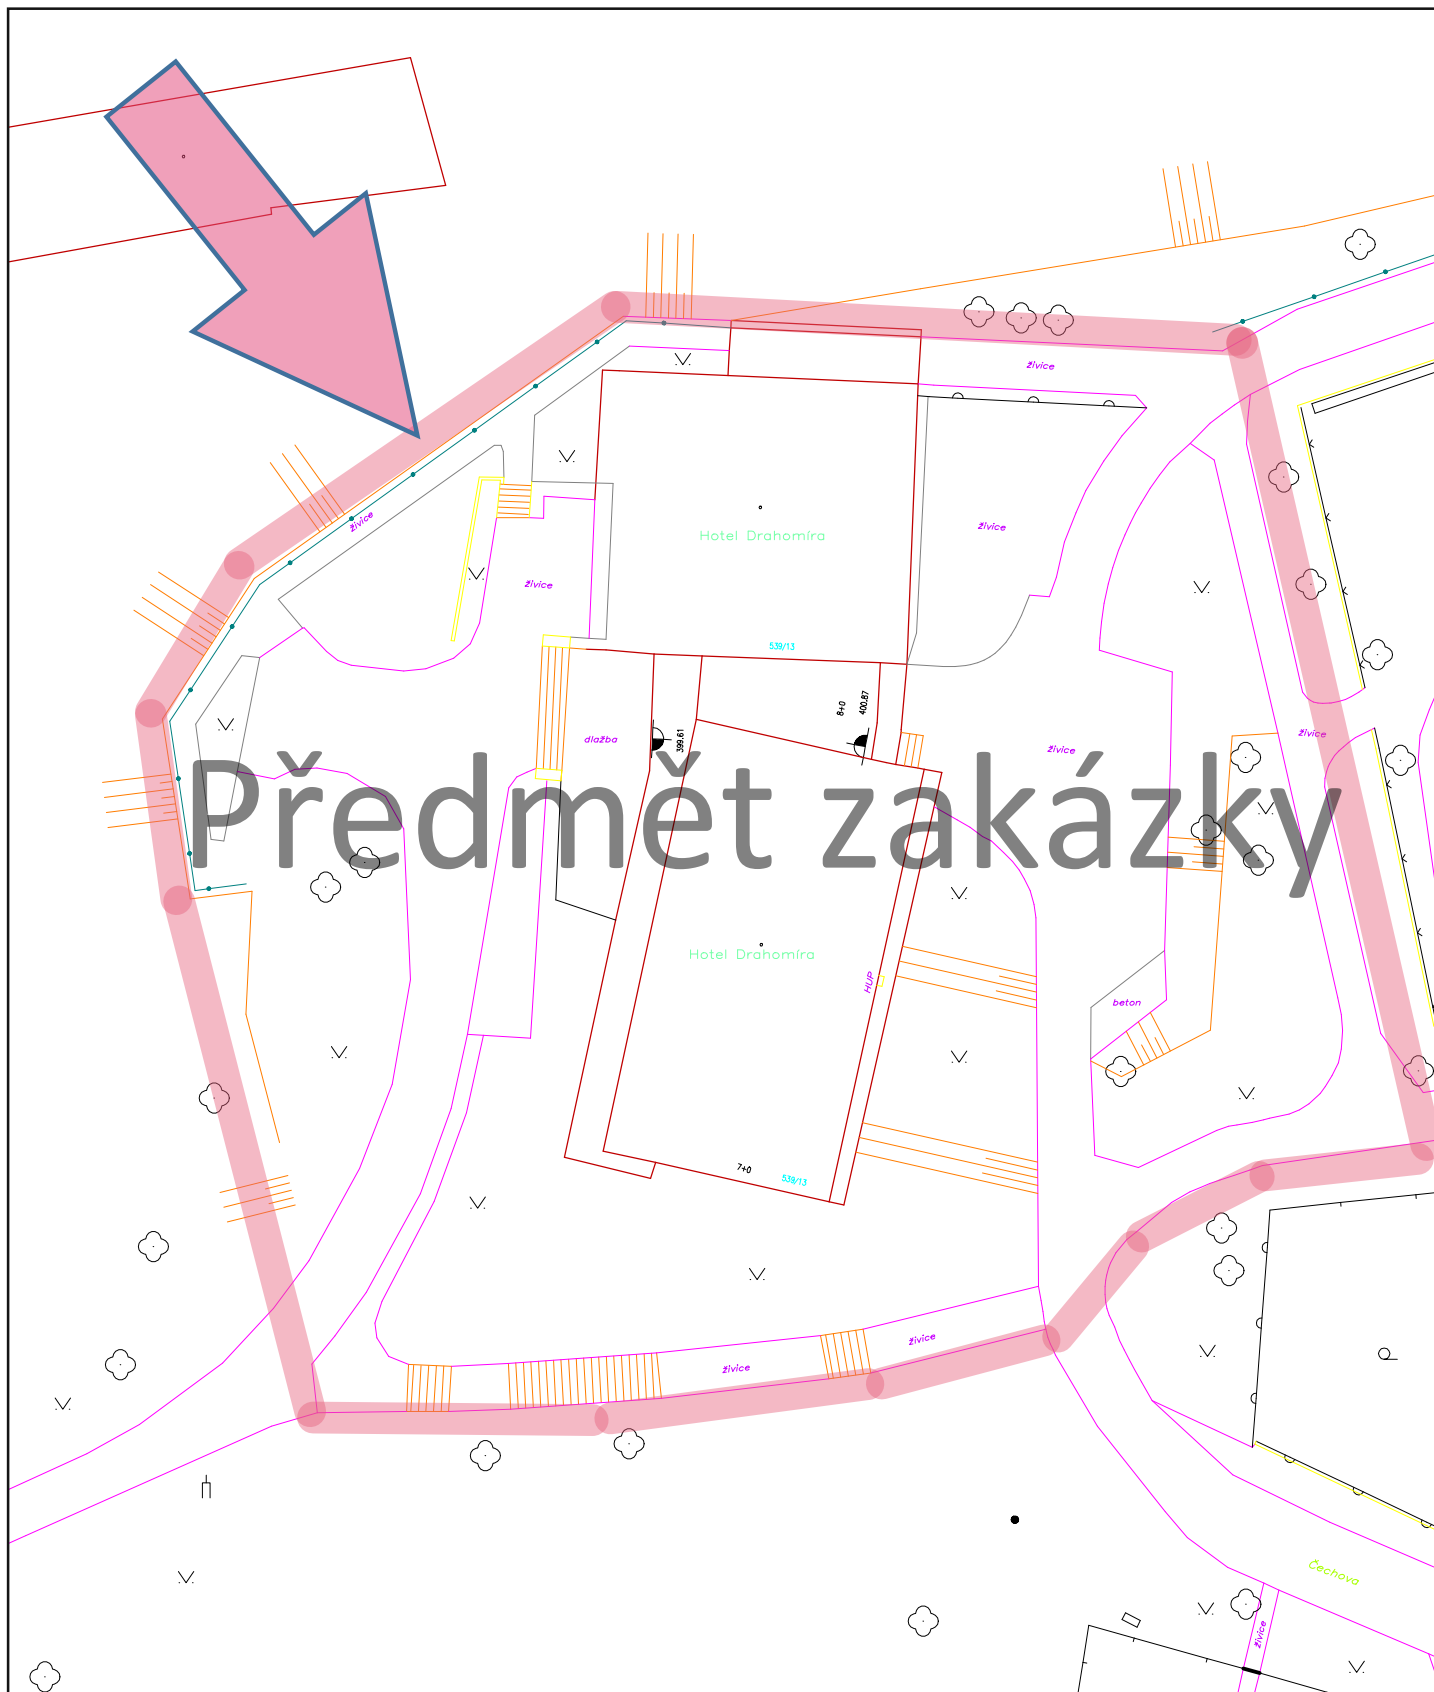

0 10 20 30 40 50 metrů