


PŘÍLOHA k čj. OMM/34/25/MAX

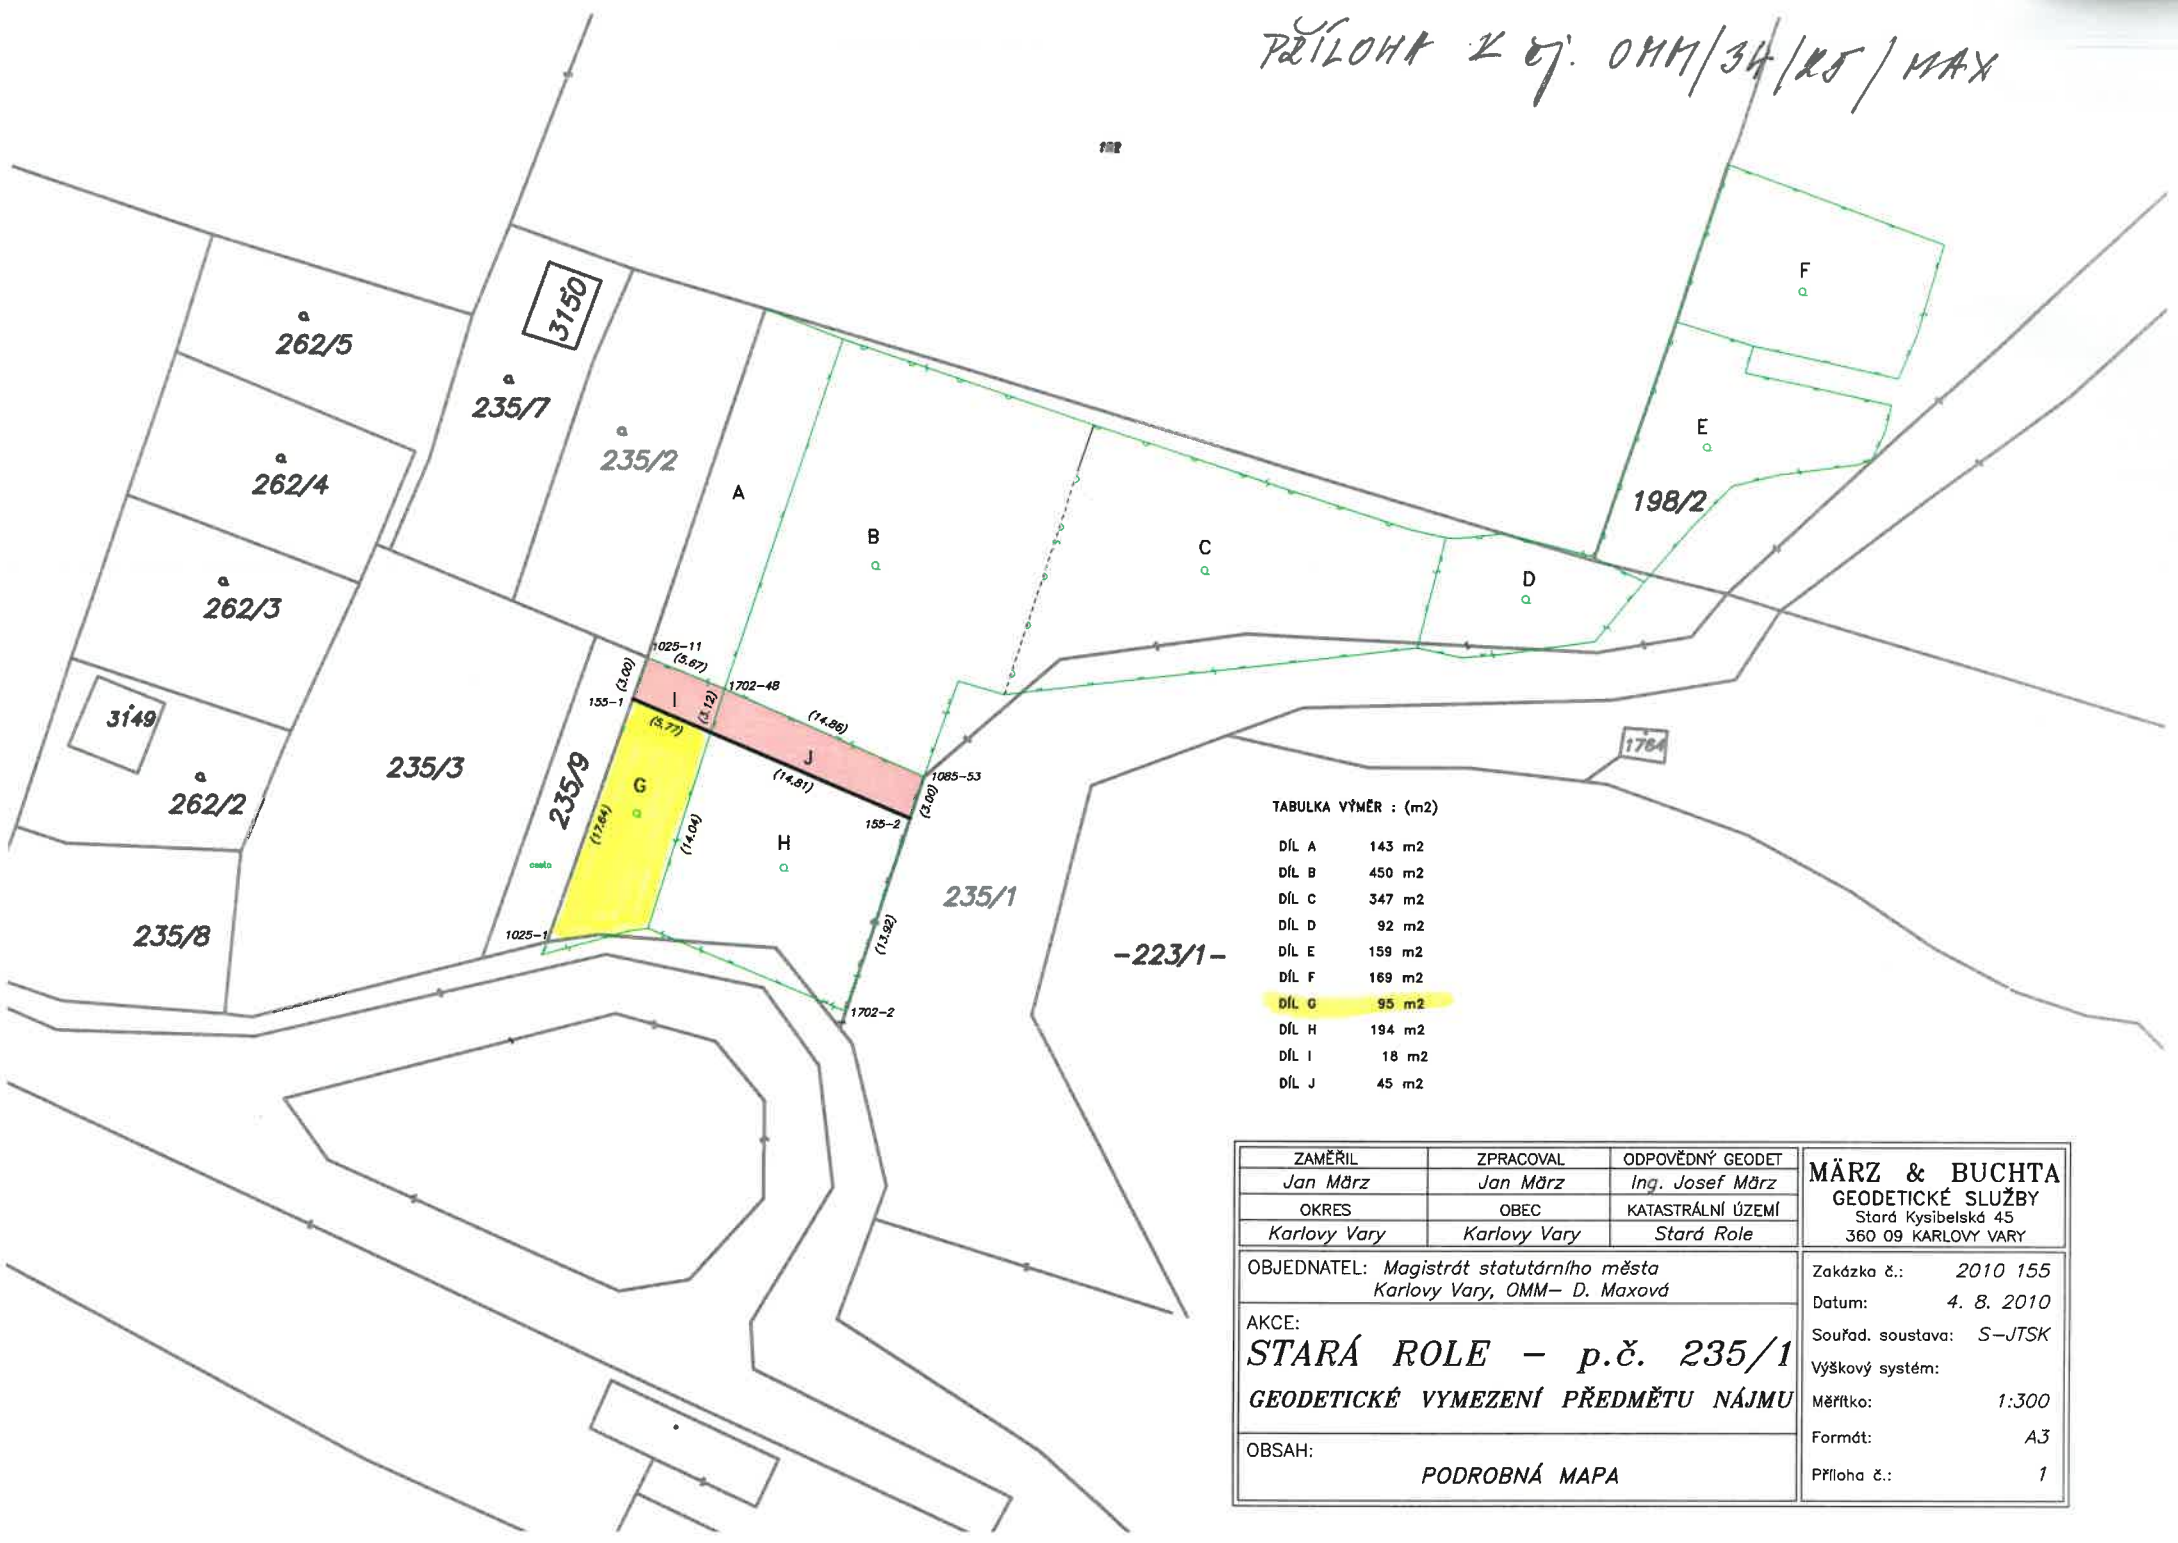

TABULKA VÝMĚR : (m<sup>2</sup>)

DÍL A	143 m <sup>2</sup>
DÍL B	450 m <sup>2</sup>
DÍL C	347 m <sup>2</sup>
DÍL D	92 m <sup>2</sup>
DÍL E	159 m <sup>2</sup>
DÍL F	169 m <sup>2</sup>
DÍL G	95 m <sup>2</sup>
DÍL H	194 m <sup>2</sup>
DÍL I	18 m <sup>2</sup>
DÍL J	45 m <sup>2</sup>

ZAMĚŘIL <i>Jan März</i>	ZPRACOVAL <i>Jan März</i>	ODPOVĚDNÝ GEODET <i>Ing. Josef März</i>	<b>MÄRZ &amp; BUCHTA</b> GEODETICKÉ SLUŽBY Stará Kysibelská 45 360 09 KARLOVY VARY
OKRES <i>Karlovy Vary</i>	OBEC <i>Karlovy Vary</i>	KATASTRÁLNÍ ÚZEMÍ <i>Stará Role</i>	
OBJEDNATEL: <i>Magistrát statutárního města Karlovy Vary, OMM – D. Maxová</i>			
AKCE: <b>STARÁ ROLE – p.č. 235/1</b> <b>GEODETICKÉ VYMEZENÍ PŘEDMĚTU NÁJMU</b>			Zakázka č.: <i>2010 155</i>
OBSAH: <b>PODROBNÁ MAPA</b>			Datum: <i>4. 8. 2010</i>
			Souřad. soustava: <i>S-JTSK</i>
			Výškový systém:
			Měřítko: <i>1:300</i>
			Formát: <i>A3</i>
			Příloha č.: <i>1</i>