


PŘÍLOHA K EJ: 0MM/43/25/NEJ

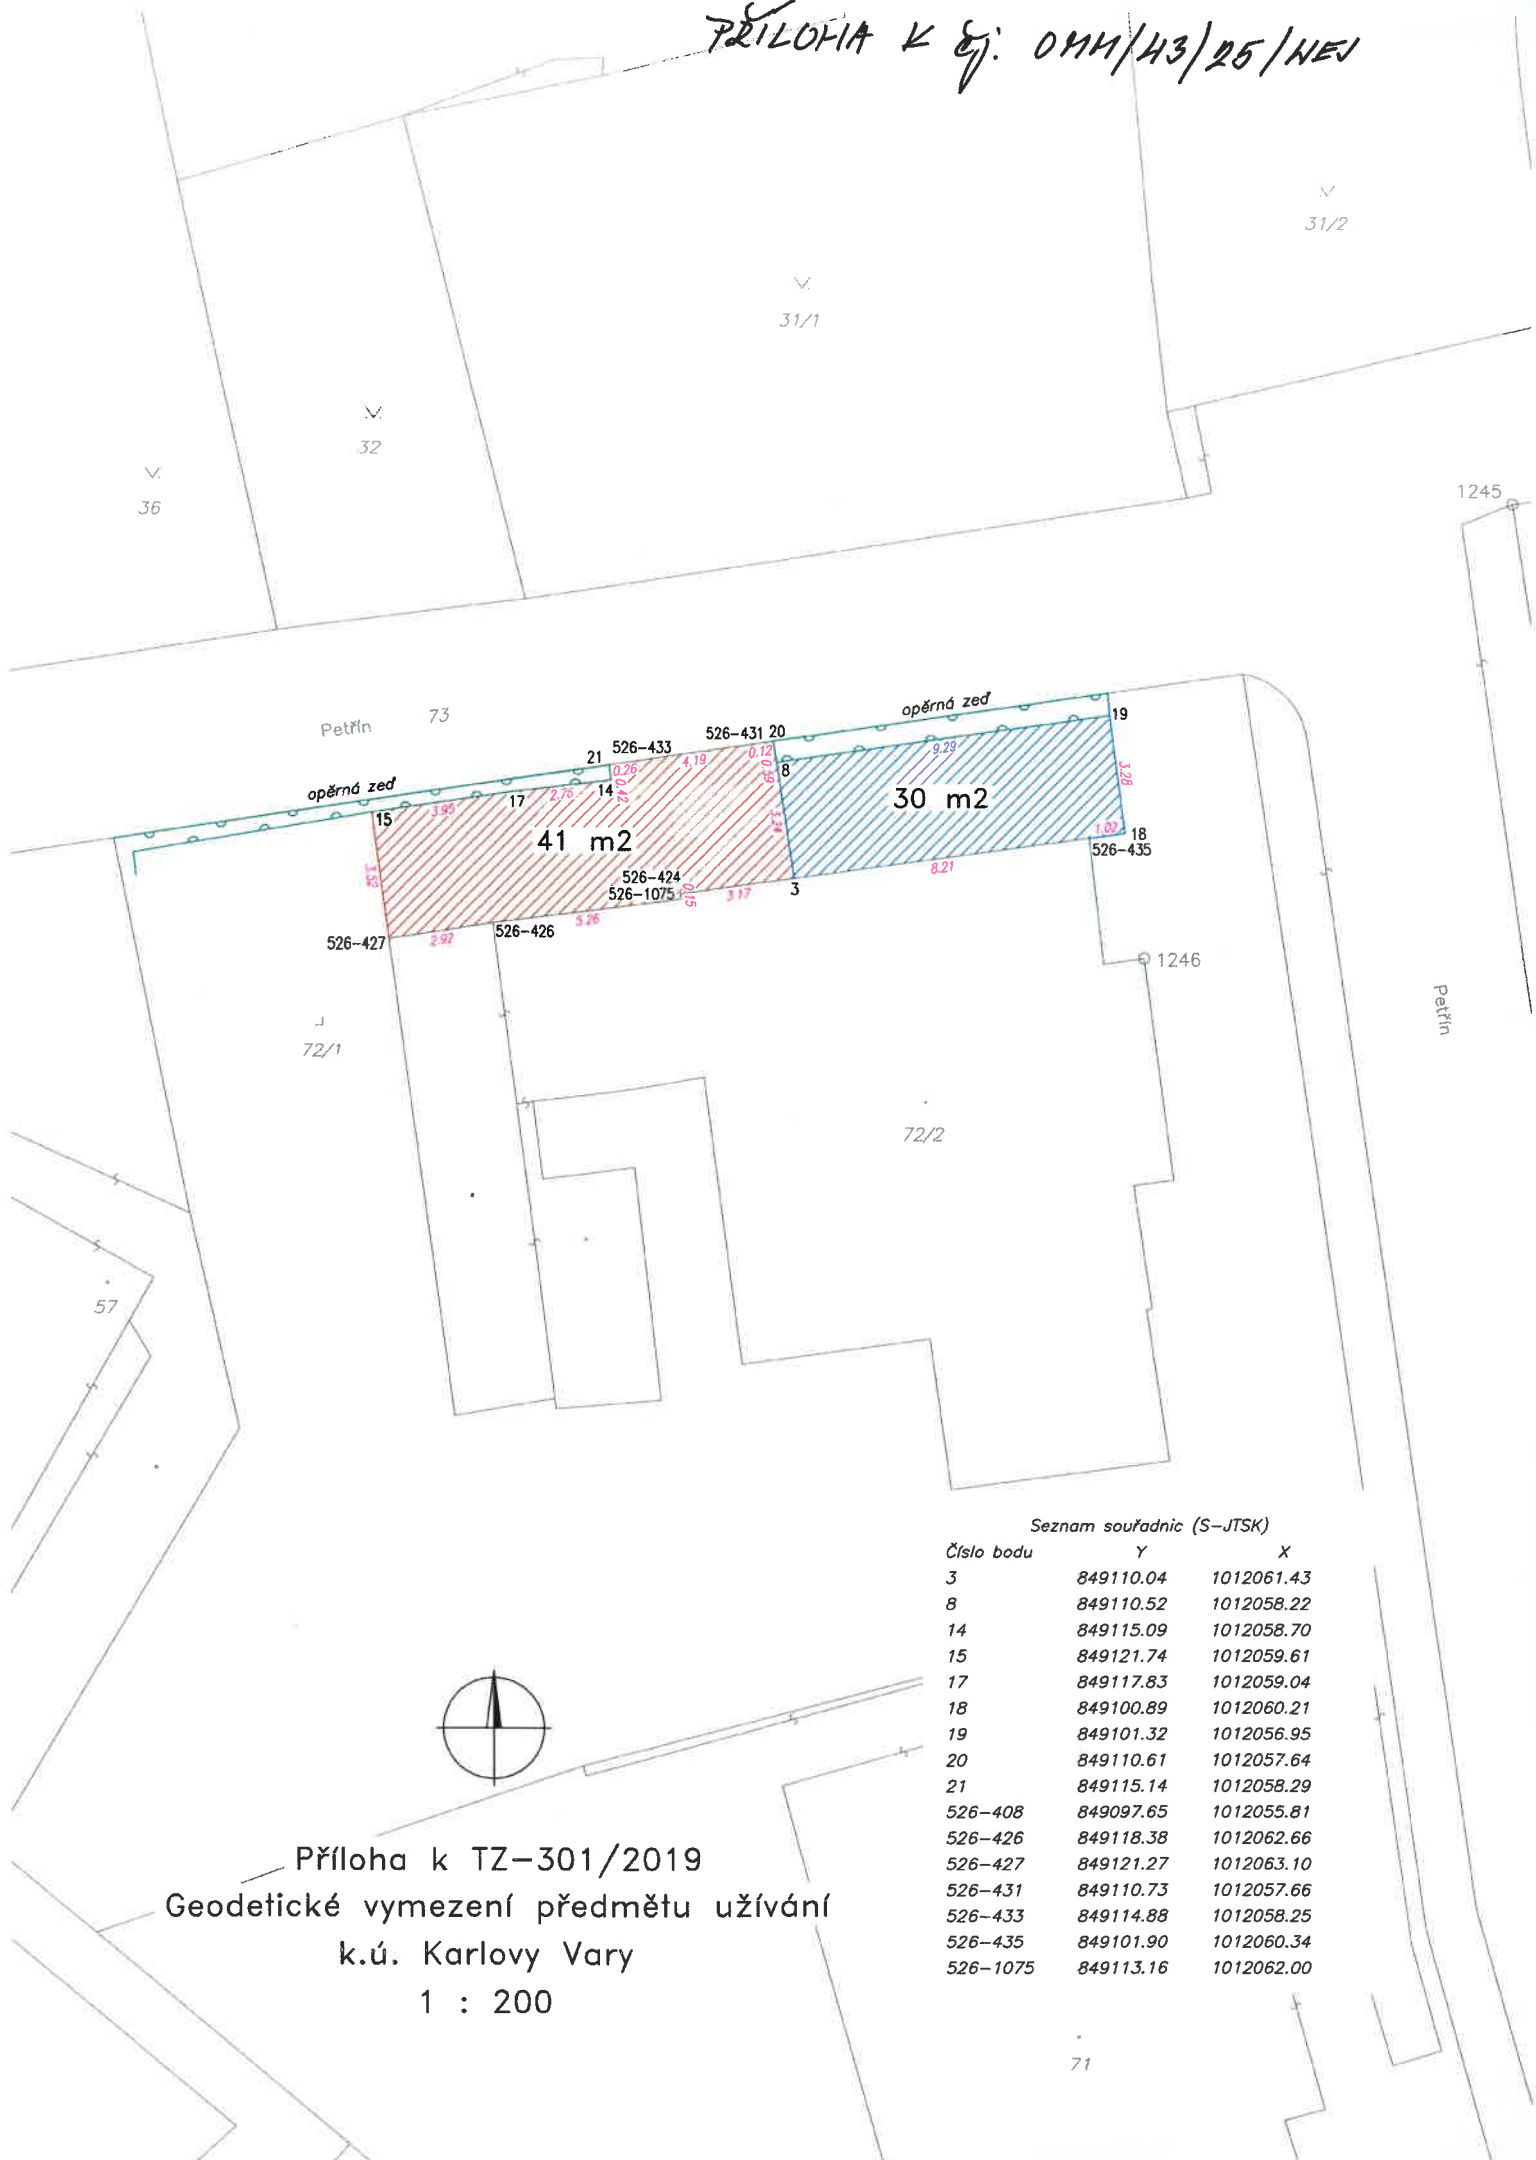

Seznam souřadnic (S-JTSK)

Číslo bodu	Y	X
3	849110.04	1012061.43
8	849110.52	1012058.22
14	849115.09	1012058.70
15	849121.74	1012059.61
17	849117.83	1012059.04
18	849100.89	1012060.21
19	849101.32	1012056.95
20	849110.61	1012057.64
21	849115.14	1012058.29
526-408	849097.65	1012055.81
526-426	849118.38	1012062.66
526-427	849121.27	1012053.10
526-431	849110.73	1012057.66
526-433	849114.88	1012058.25
526-435	849101.90	1012060.34
526-1075	849113.16	1012062.00

Příloha k TZ-301/2019
Geodetické vymezení předmětu užívání
k.ú. Karlovy Vary
1 : 200