


PŘÍLOHA K čj: 0MM/54/26/MAX

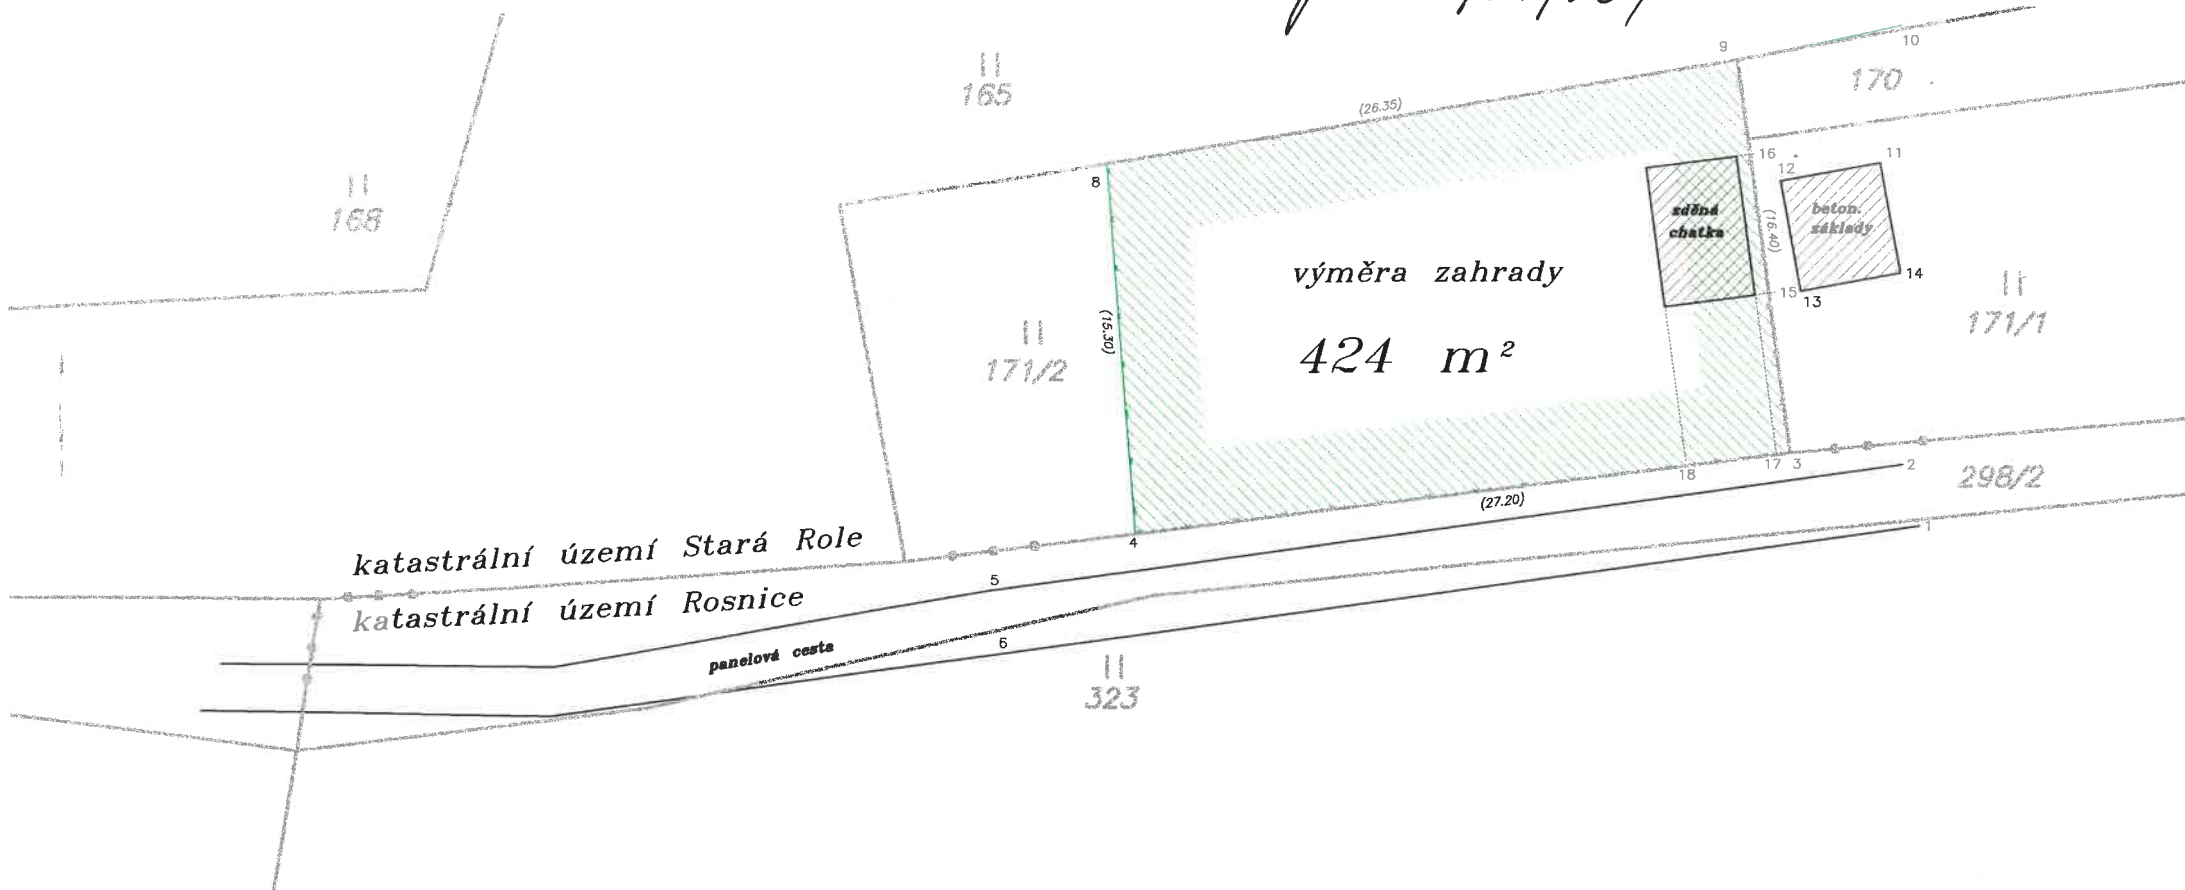

Seznam souřadnic (S-JTSK)			
Číslo bodu	Y	X	Poznámka
195082630001	852104.54	1008489.28	okraj pan. cesty
195082630002	852105.25	1008486.74	okraj pan. cesty
195082630003	852109.89	1008486.24	sloupek plotu
195082630004	852136.90	1008489.43	sloupek plotu
195082630005	852143.01	1008491.79	okraj pan. cesty
195082630006	852142.82	1008493.99	okraj pan. cesty
195082630008	852138.03	1008474.17	sloupek plotu
195082630009	852112.02	1008469.98	sloupek plotu
195082630010	852105.27	1008468.61	sloupek plotu
195082630011	852106.12	1008474.27	roh základu
195082630012	852110.08	1008475.13	roh základu
195082630013	852109.43	1008479.54	roh základu
195082630014	852105.30	1008478.83	roh základu
195082630015	852110.50	1008479.61	pomocný bod
195082630016	852111.35	1008473.88	pomocný bod
195082630017	852110.45	1008486.25	pomocný bod
195082630018	852114.16	1008486.63	pomocný bod

ZAMĚŘIL	ZPRACOVAL	ODPOVĚDNÝ GEODET	MÄRZ & BUCHTA GEODETICKÉ SLUŽBY Stará Kysibelská 45 360 09 KARLOVY VARY
Jan März	Jan März	Ing. Josef März	
OKRES Karlovy Vary	OBEC Karlovy Vary	KATASTRÁLNÍ ÚZEMÍ Stará Role	Zakázka č.: 2008 263
OBJEDNATEL: Magistrát statutárního města Karlovy Vary, OT – Štechrová			Datum: 12. 12. 2008
AKCE: <b>STARÁ ROLE</b> geodetické vymezení předmětu nájmu			Souřad. soustava: S-JTSK
OBSAH: PODROBNÁ MAPA			Výškový systém: -
			Měřítka: 1:200
			Formát: A3
			Příloha č.: 1