


Příloha k č. 1716510D/29
- OOP 312/2024

MAGISTRÁT MĚSTA
KARLOVY VARY

856/3

PARKOVÁNÍ - ÚVALSKÁ

856/8

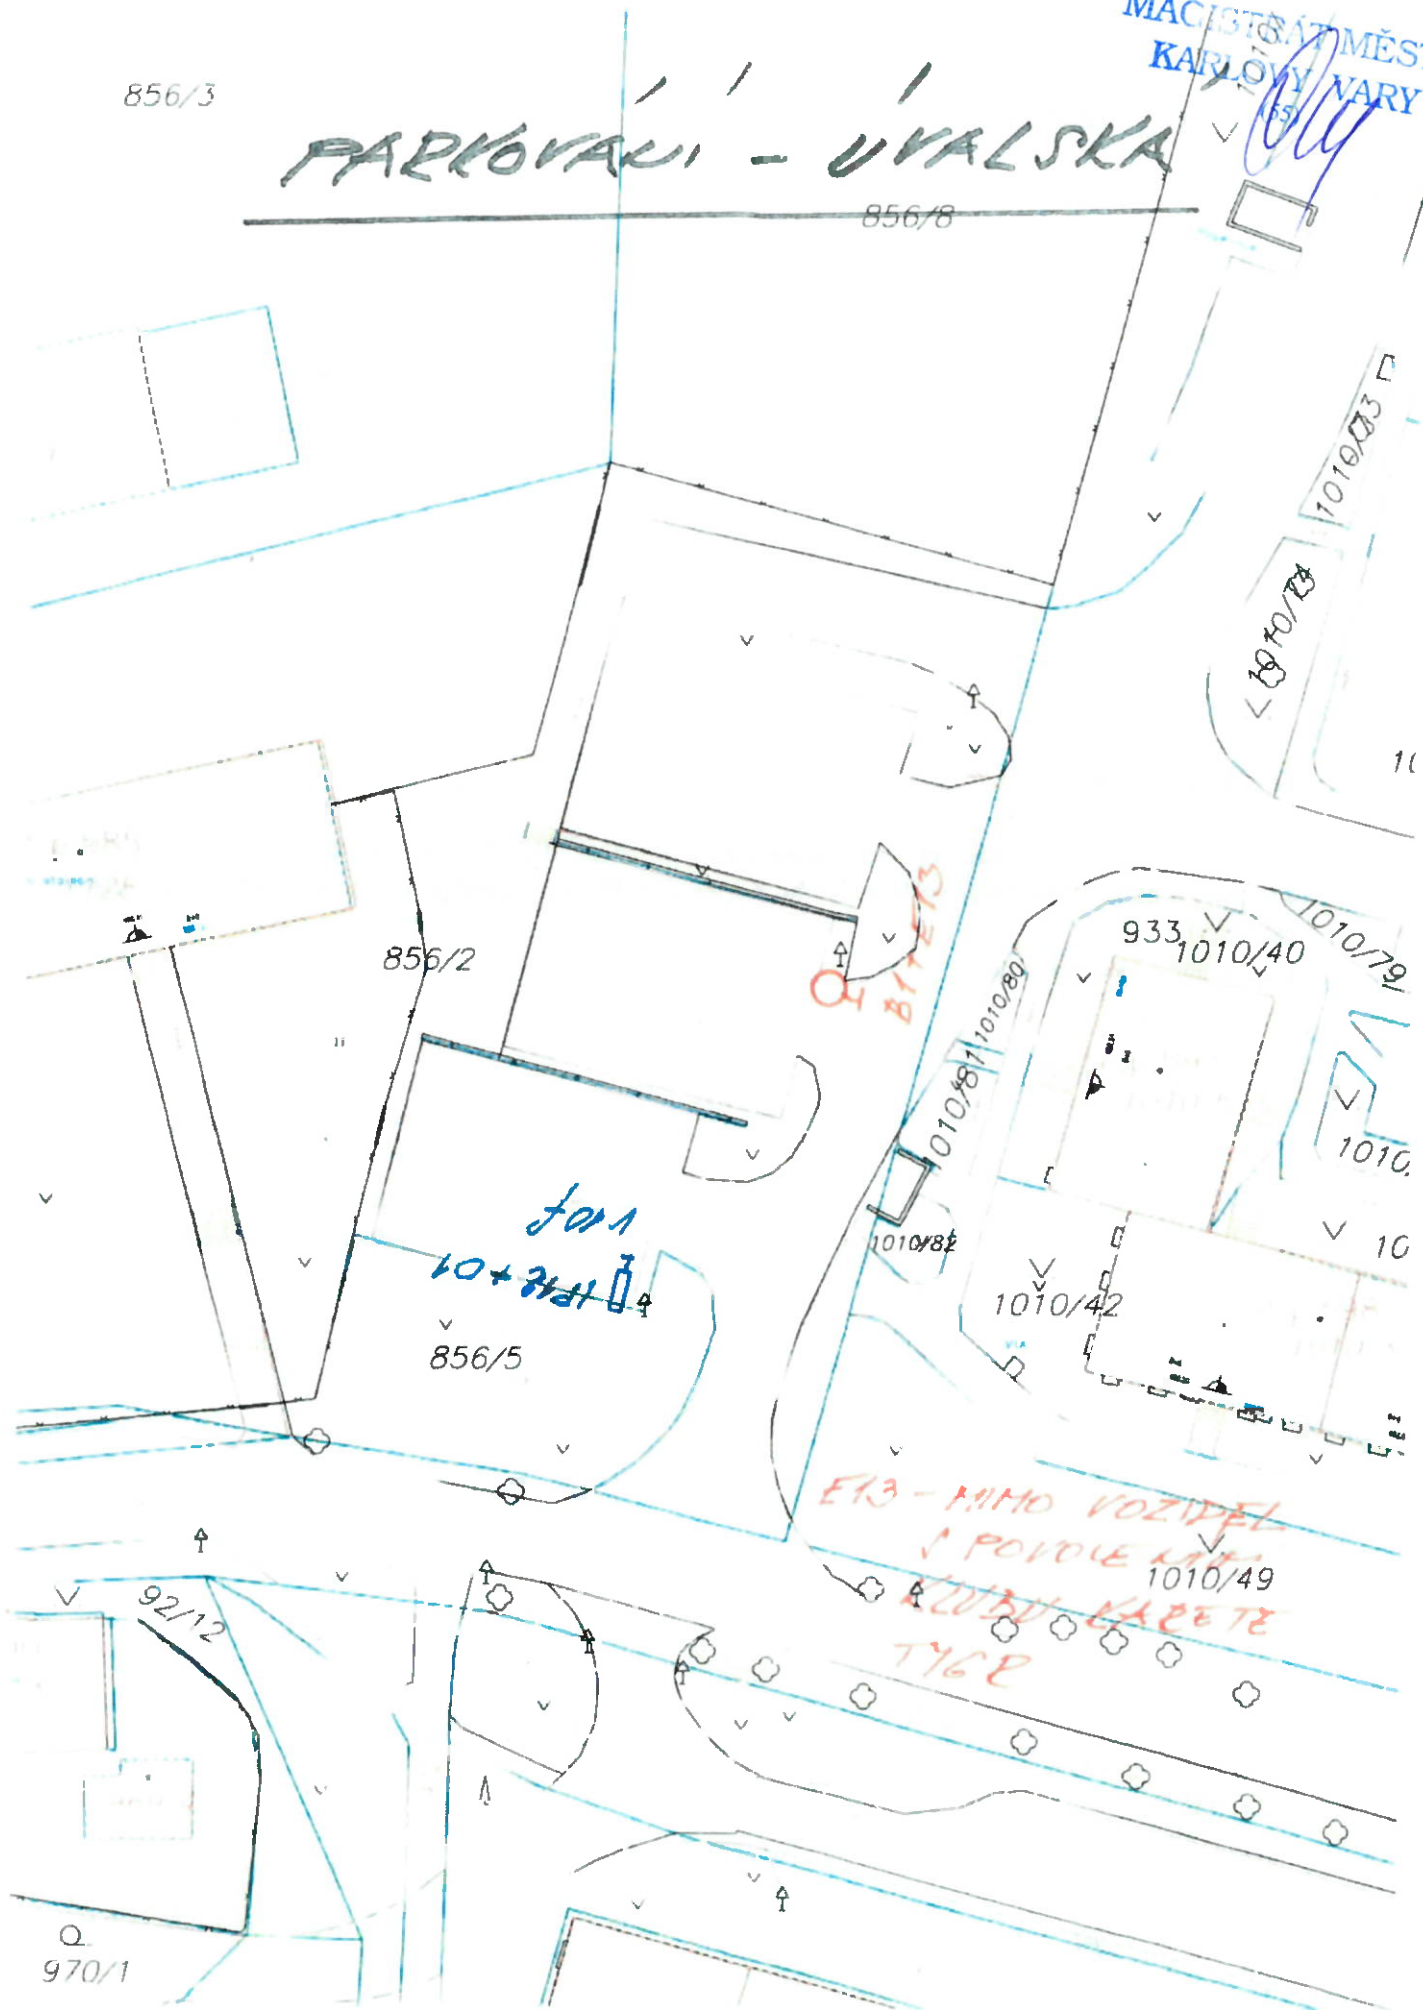

970/1