



Geodetické vymezení předmětu užívání

Grafická příloha v měřítku 1:100

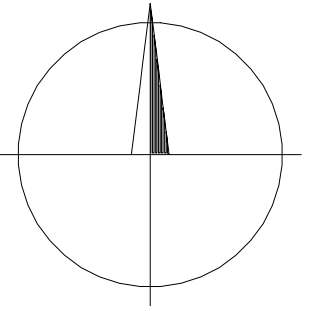

k.ú. Karlovy Vary

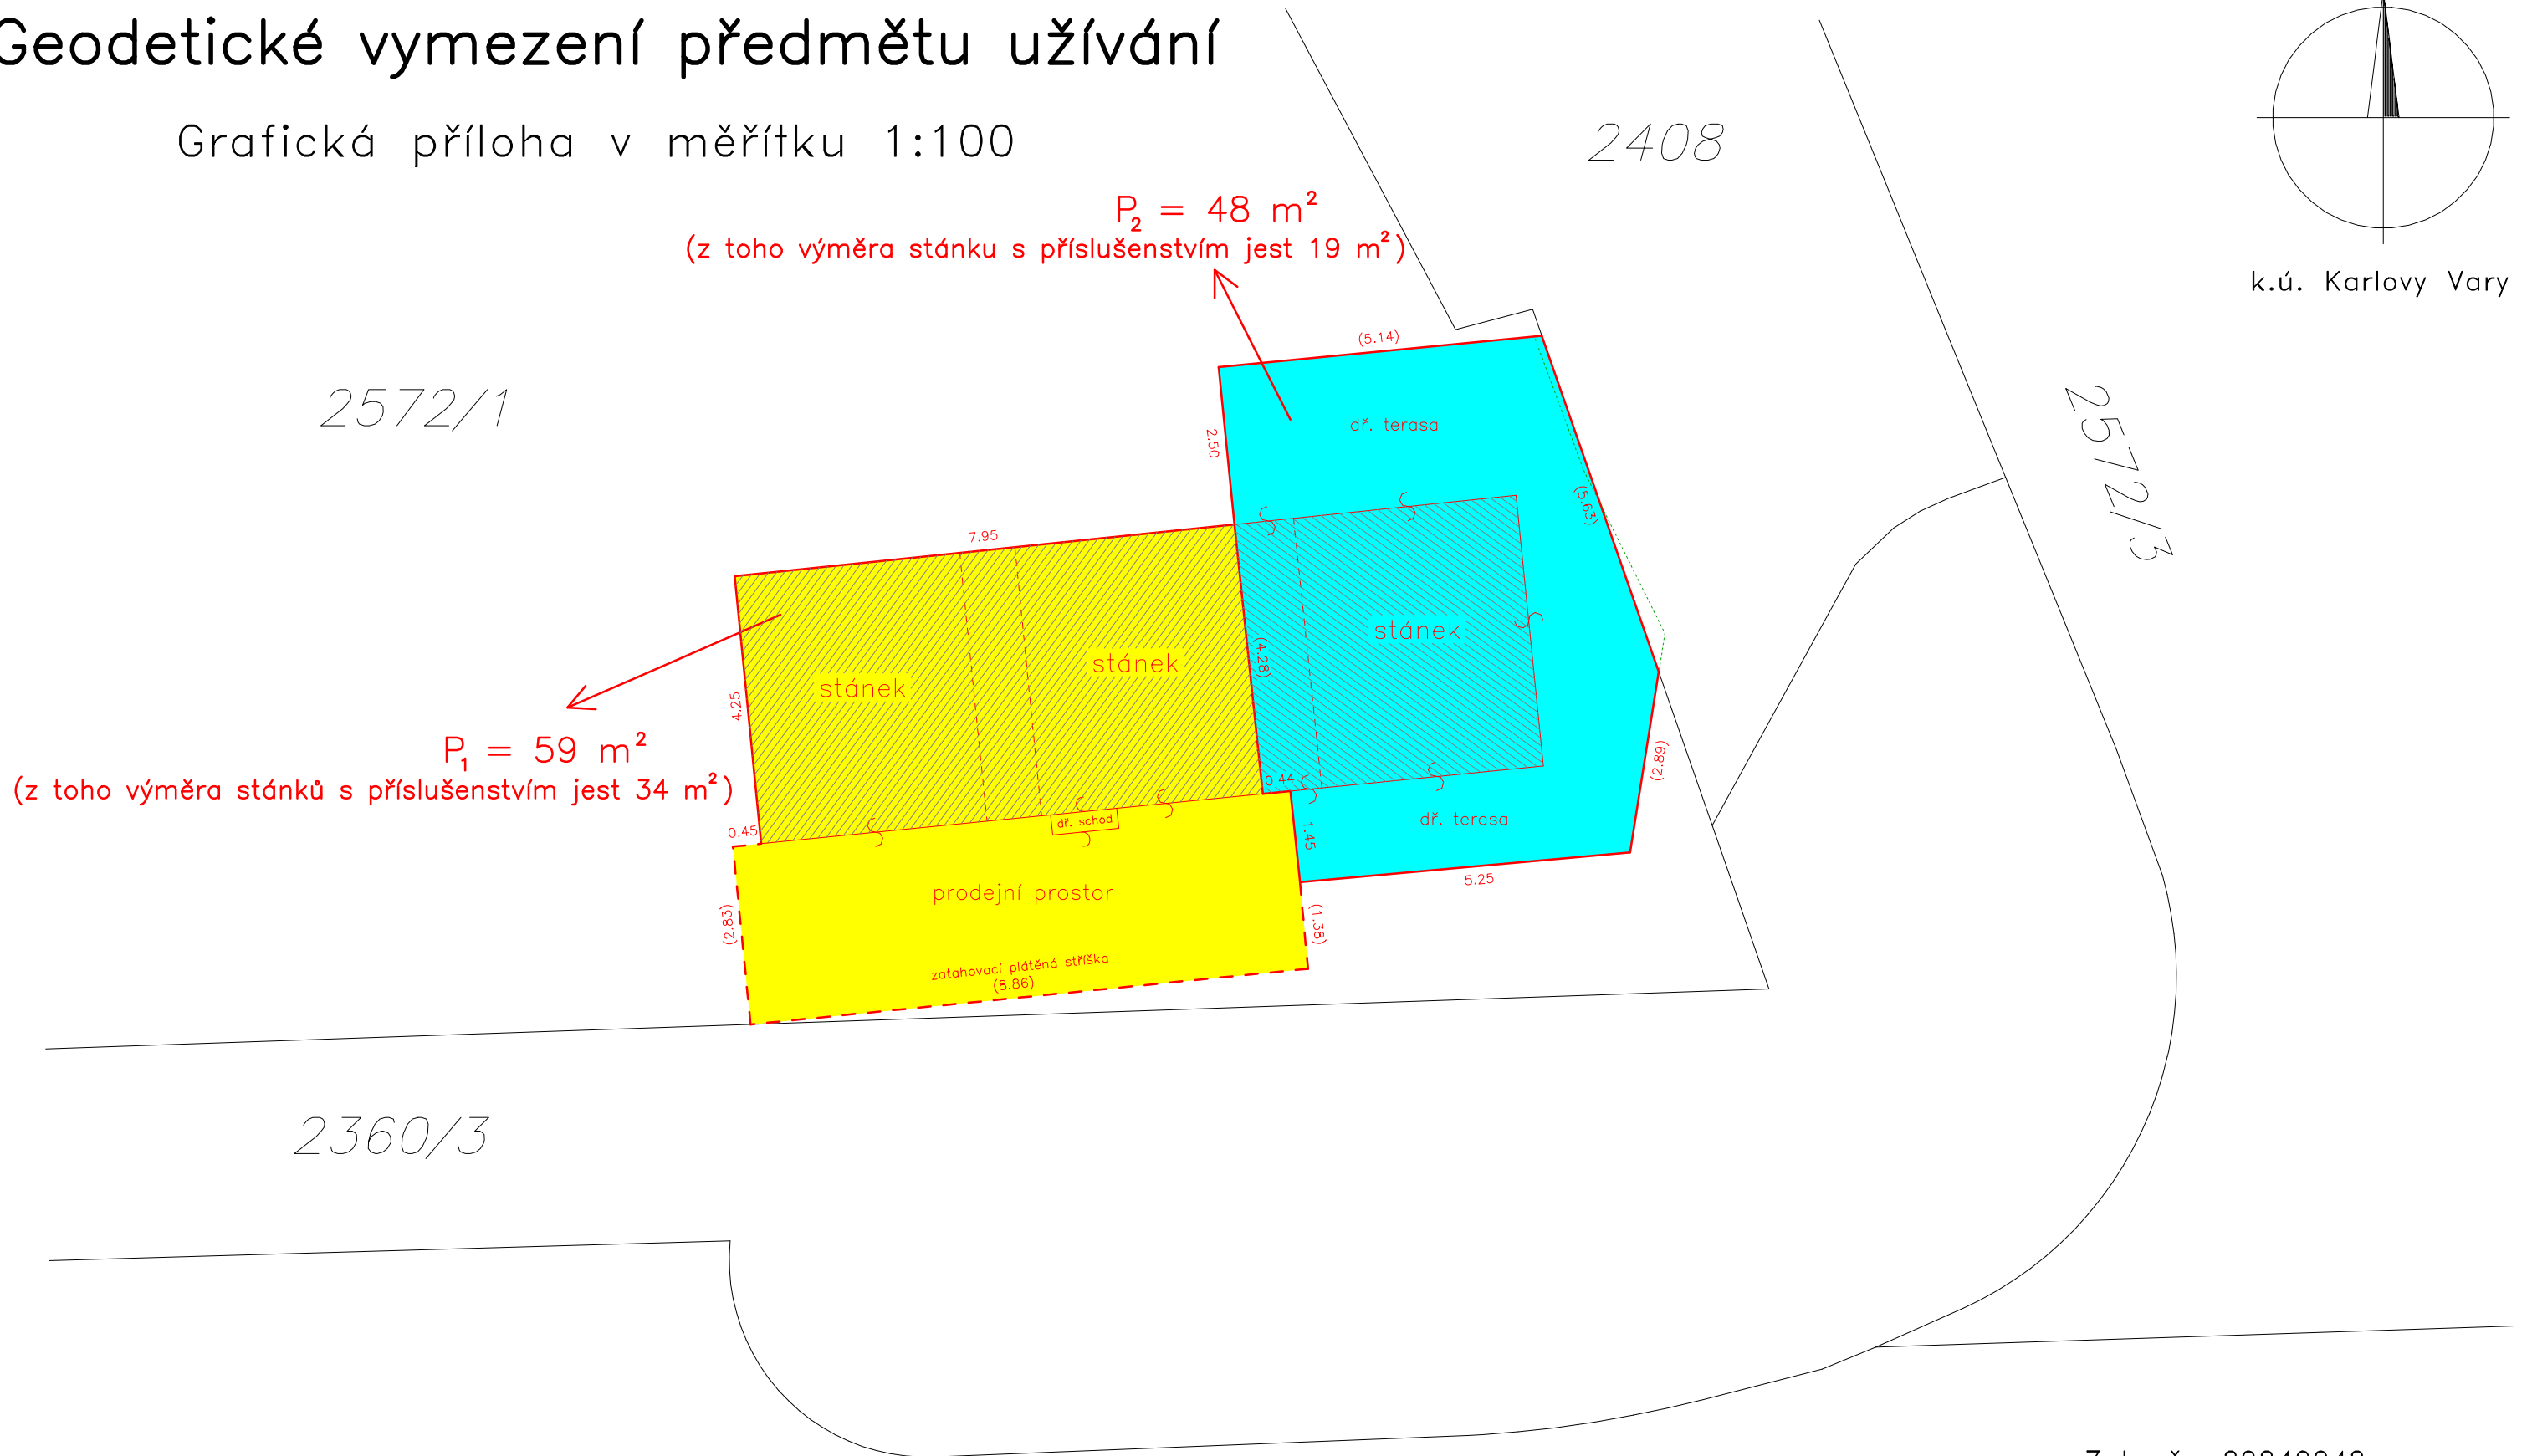

Zak. č.: 20240042

Vypracoval:

Ing. Karel Buchta