

DETAIL

IP22

POZOR




**1/2 MARATON
KARLOVY VARY
16.5.2026 13:30 - 22:00
CENTRUM
UZAVŘENO !**

B28+E13



**PLATÍ
16.5.2026
OD 8:00 hod.
DO 22:00 hod.**

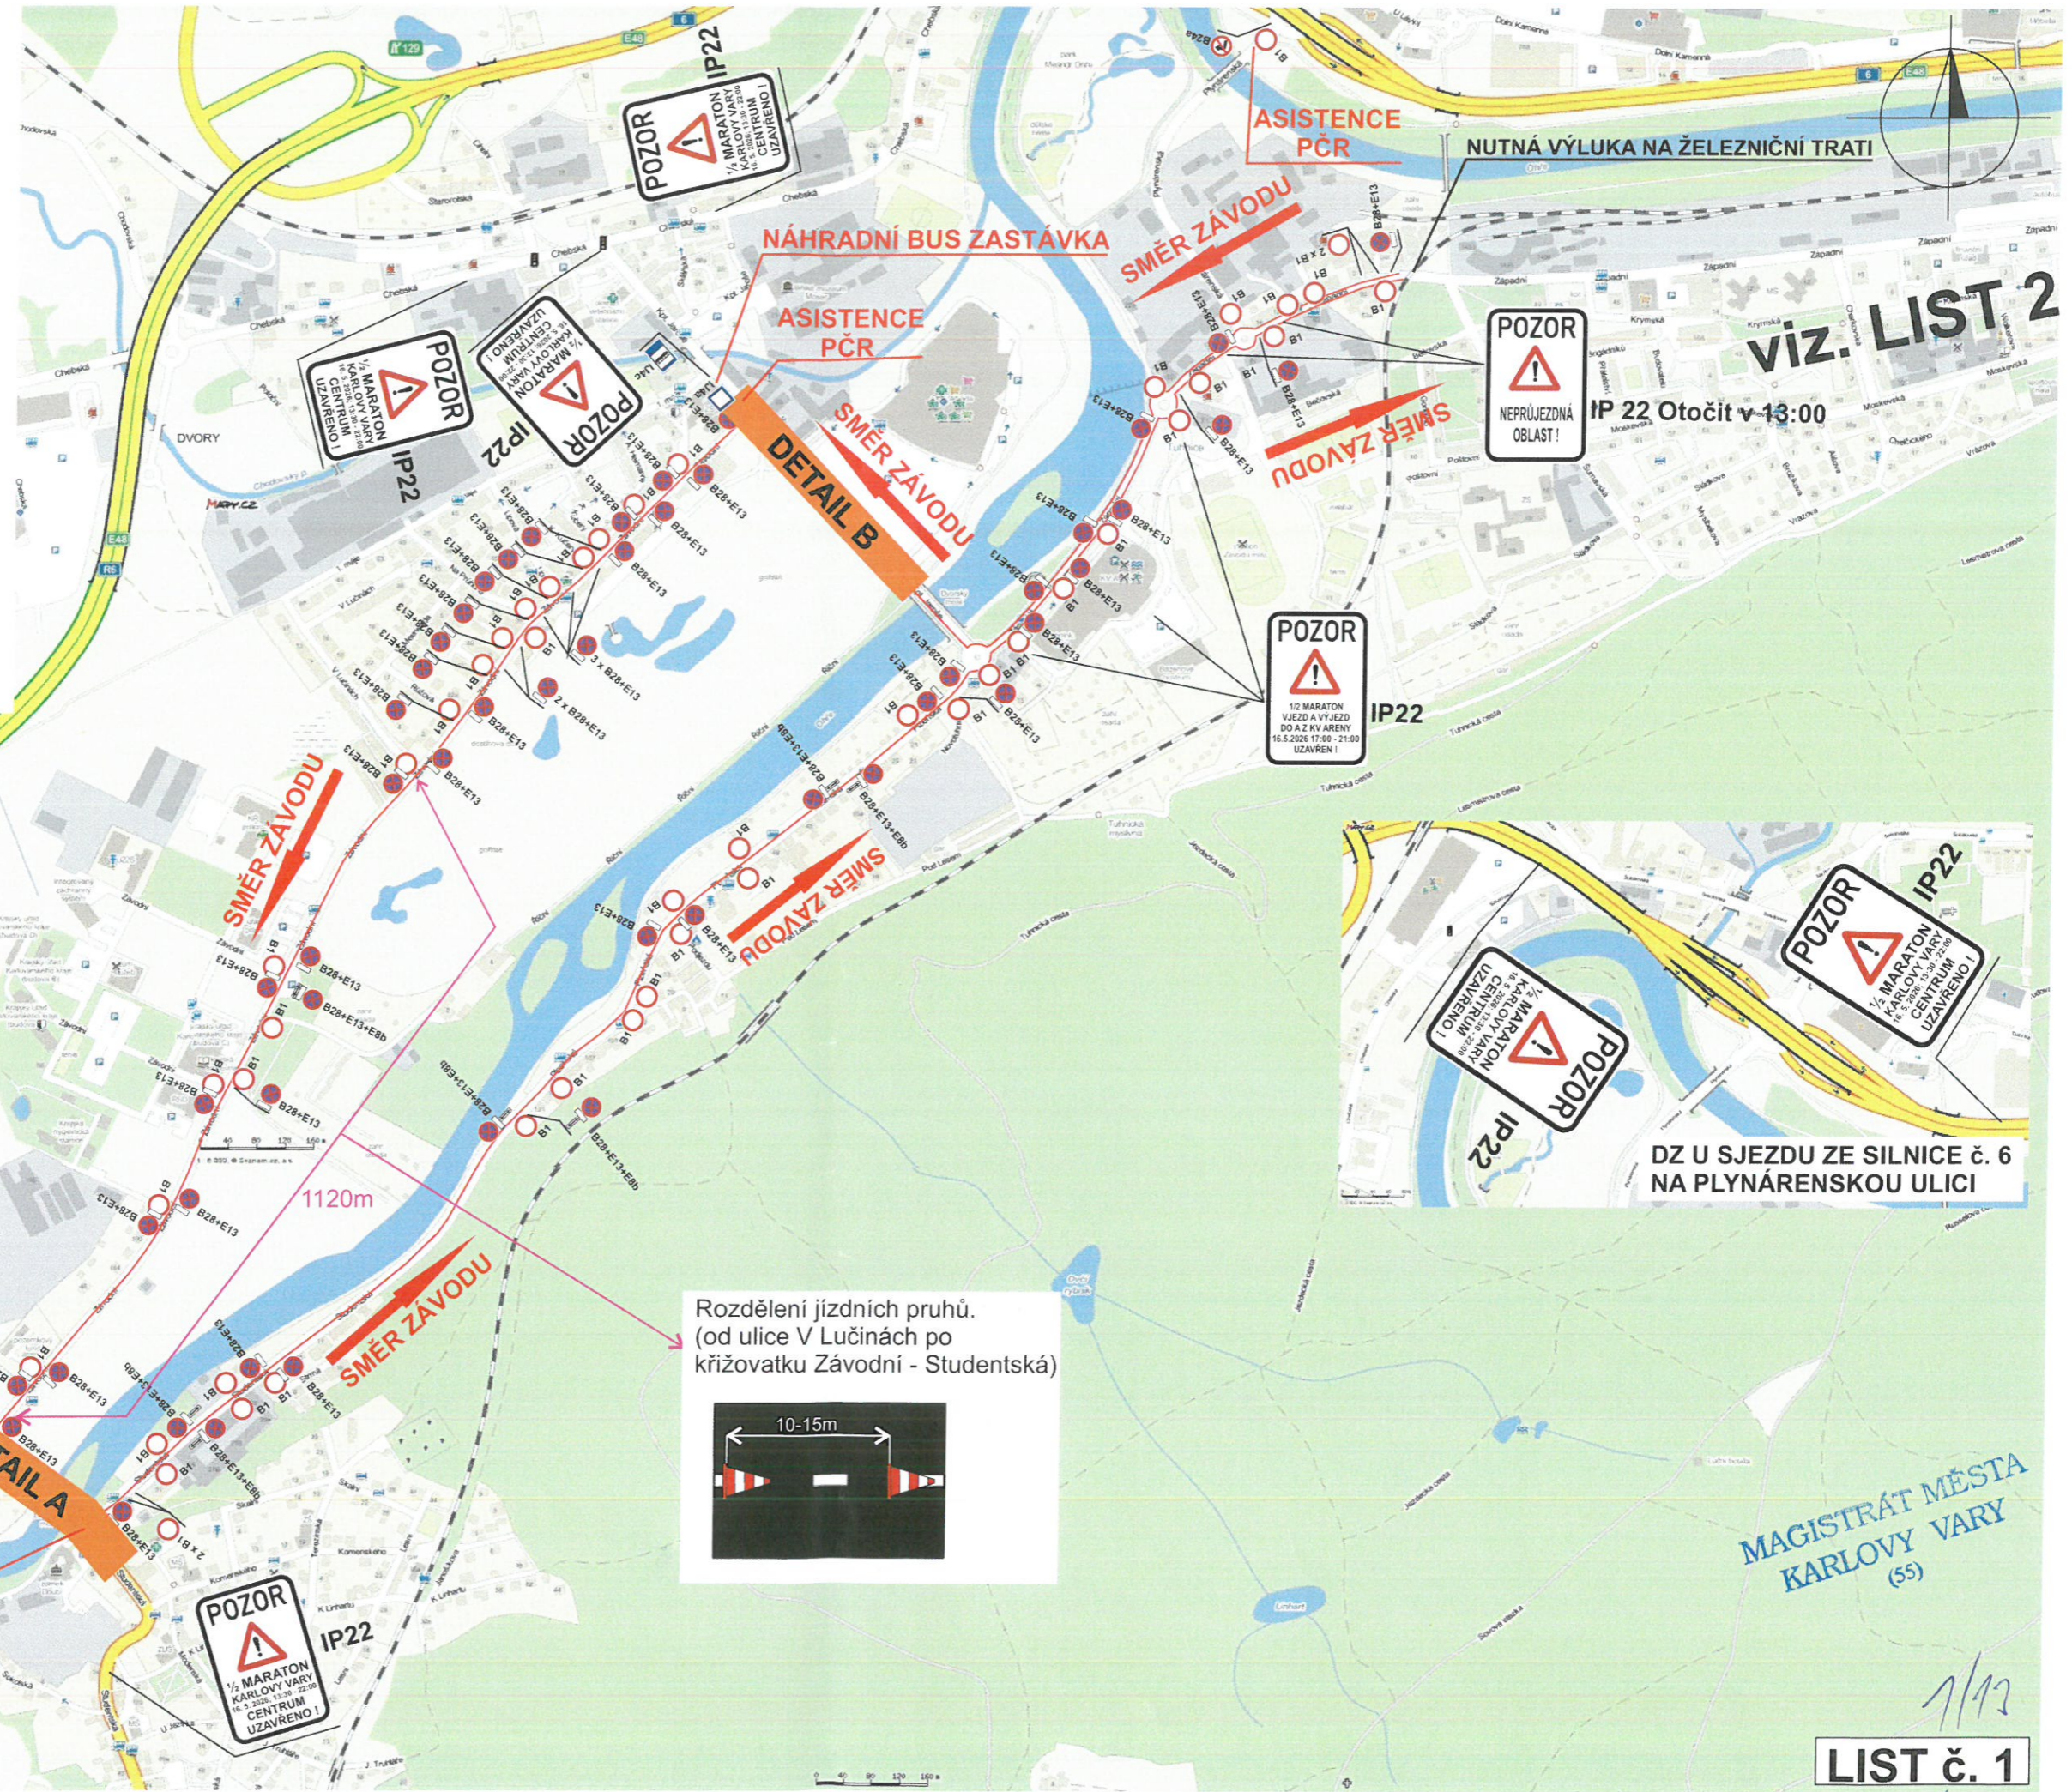

viz. LIST 2

**POZOR
NEPRŮJEZDNÁ
OBLAST!**

IP 22 Otočit v 13:00


**POZOR
1/2 MARATON
VJEZD A VYJEZD
DO A Z KV ARENY
16.5.2026 17:00 - 21:00
UZAVŘEN !**

**POZOR
1/2 MARATON
KARLOVY VARY
16.5.2026 13:30 - 22:00
CENTRUM
UZAVŘENO !**

**POZOR
1/2 MARATON
KARLOVY VARY
16.5.2026 13:30 - 22:00
CENTRUM
UZAVŘENO !**

**DZ U SJEZDU ZE SILNICE č. 6
NA PLYNÁRENSKOU ULICI**

Rozdělení jízdních pruhů.
(od ulice V Lučinách po
křižovatku Závodní - Studentská)

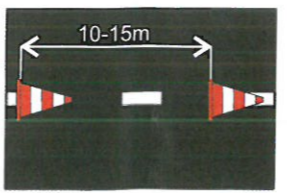

MAGISTRÁT MĚSTA
KARLOVY VARY
(55)



1/12

LIST č. 1

DOP 10/3/2026

DETAIL

Divadelní náměstí

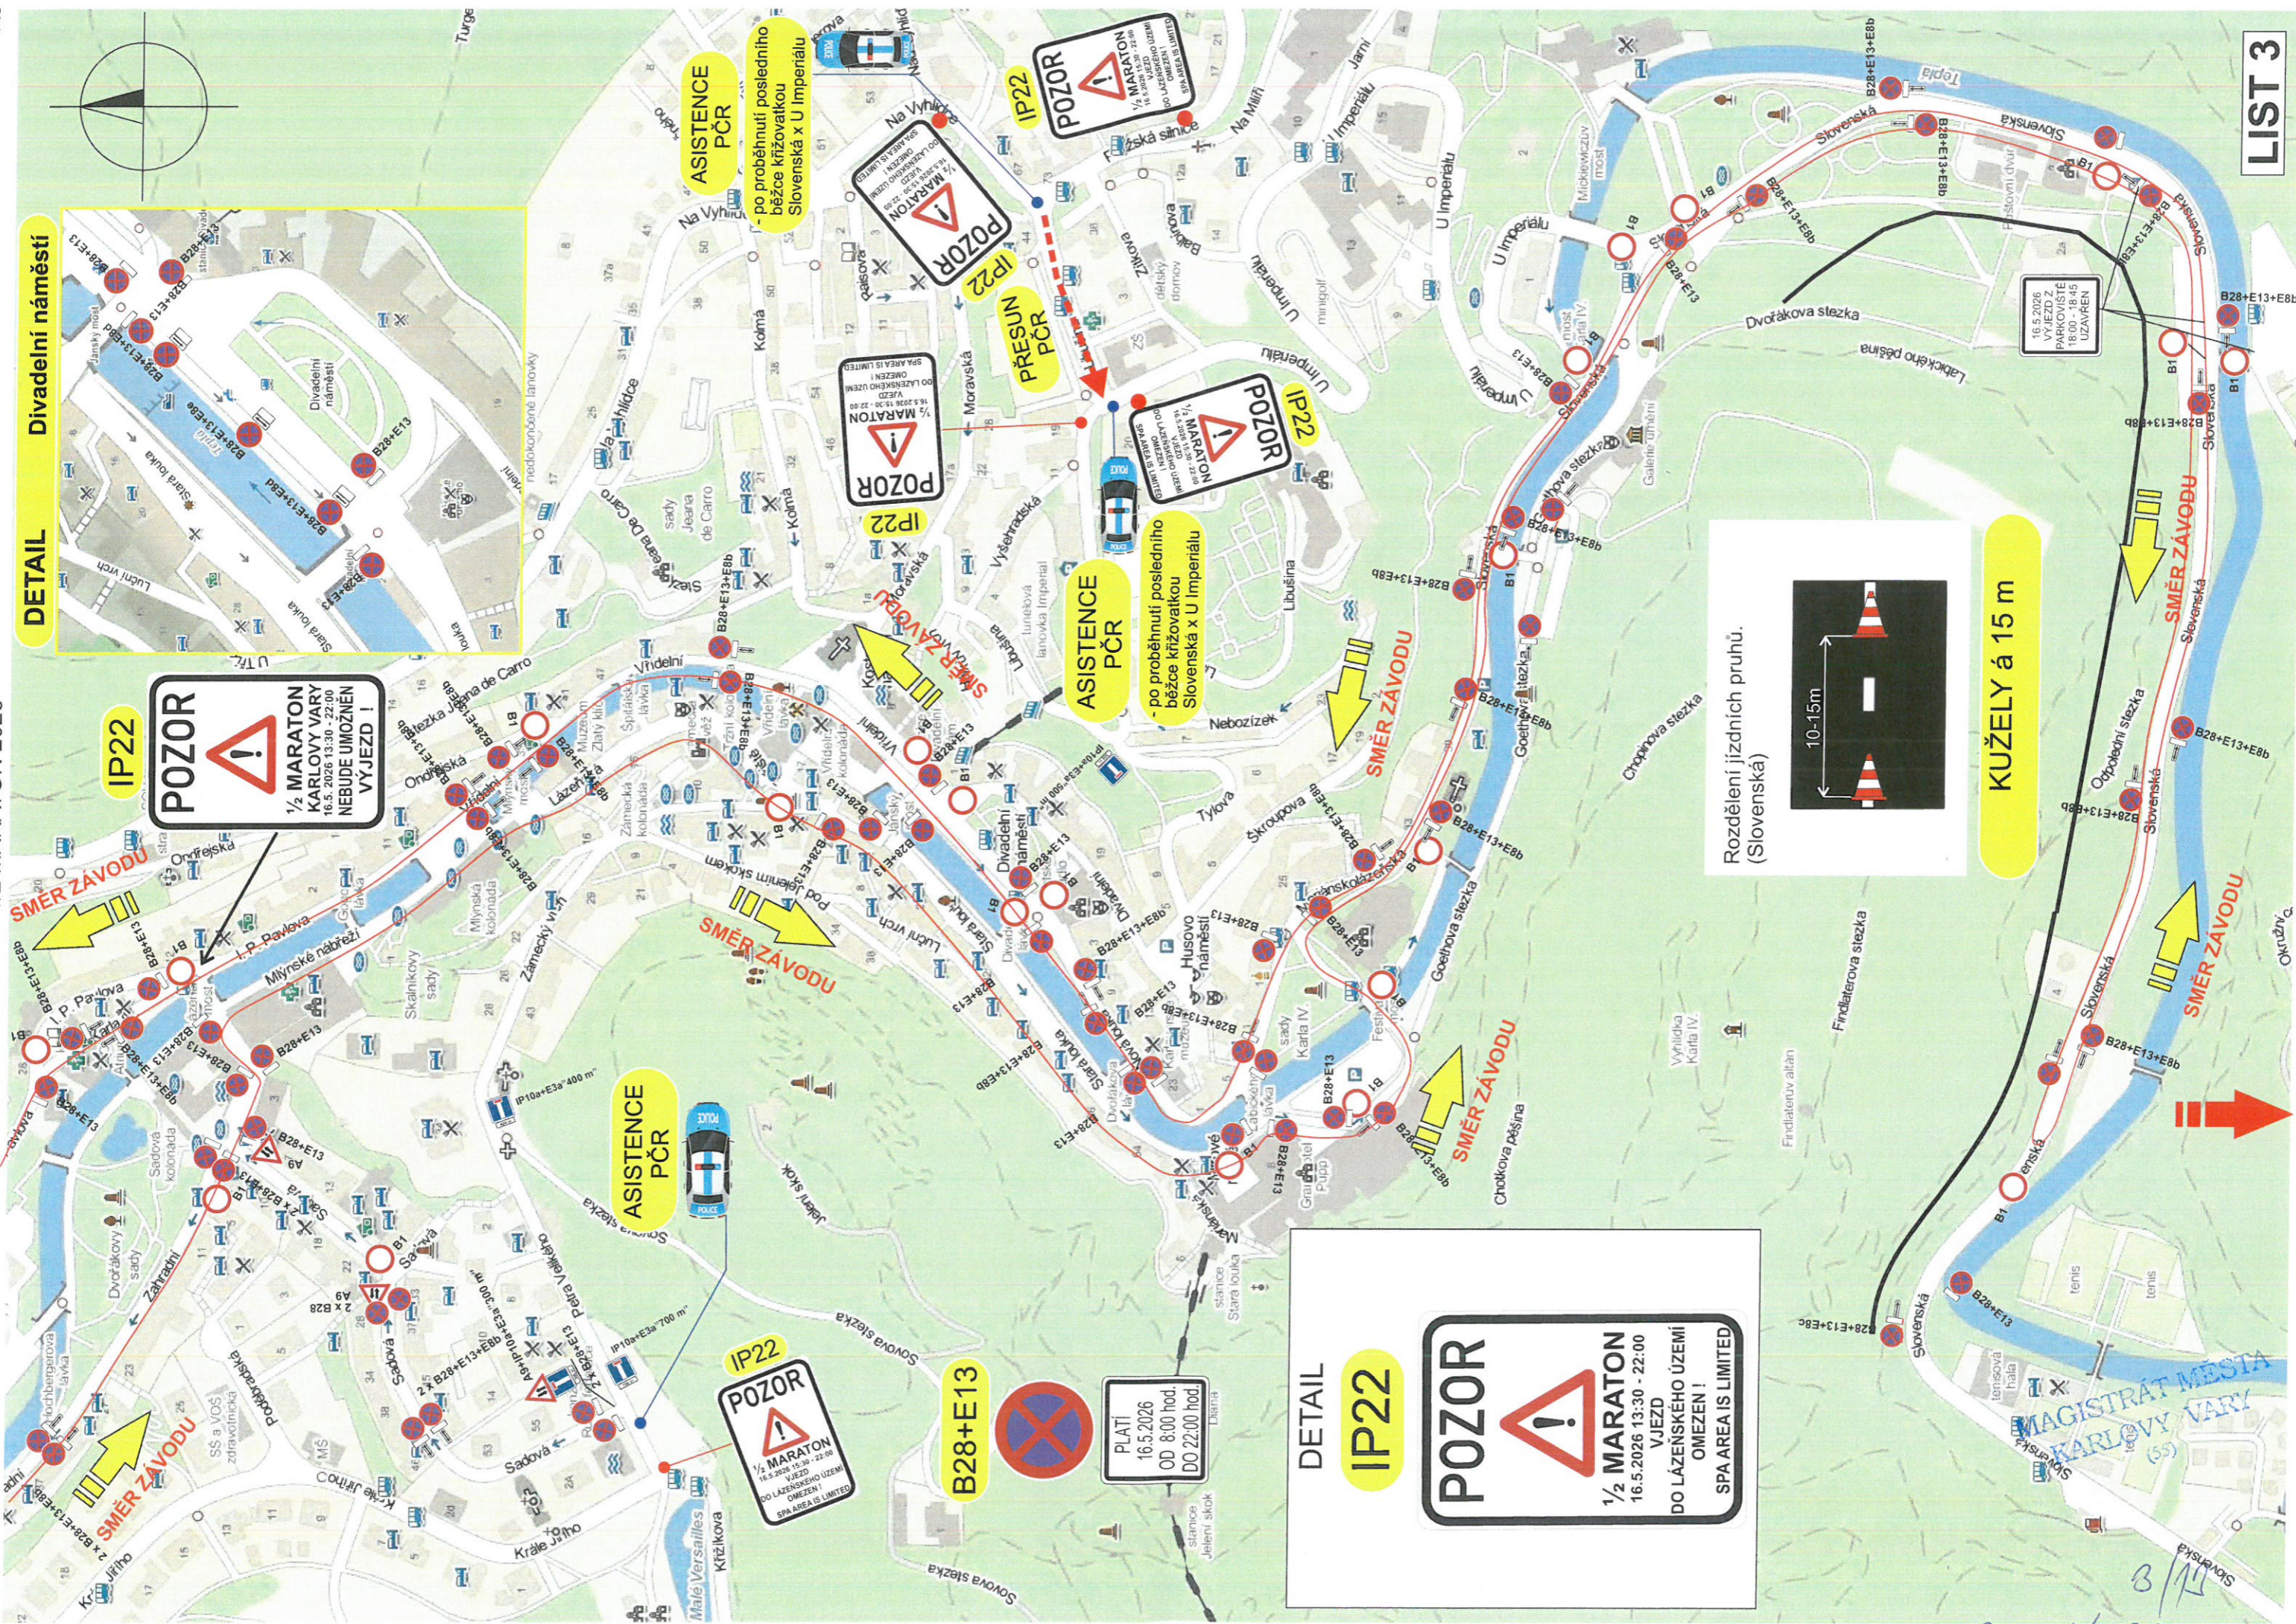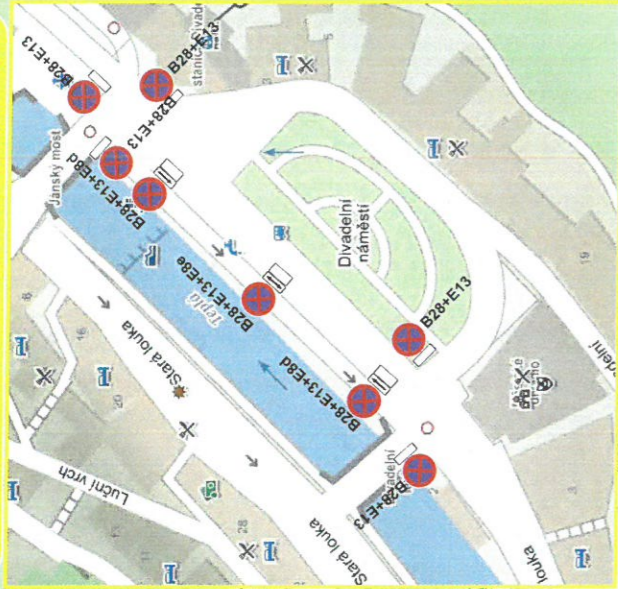

POZOR
 1/2 MARATON
 KARLOVY VARY
 16.5.2026 13:30 - 22:00
 NEBUDE UMOZHNEN
 VYJEZD !

IP22

ASISTENCE
PČR

POZOR
 1/2 MARATON
 16.5.2026 13:30 - 22:00
 VJEZD
 DO LAŽŇSKÉHO ÚZEMÍ
 OMEZEN !
 SPA AREA IS LIMITED

IP22

B28+E13

PLATI
 16.5.2026
 OD 8:00 hod.
 DO 22:00 hod.

DETAIL
IP22

POZOR
 1/2 MARATON
 16.5.2026 13:30 - 22:00
 VJEZD
 DO LAŽŇSKÉHO ÚZEMÍ
 OMEZEN !
 SPA AREA IS LIMITED

ASISTENCE
PČR

- po proběhnutí posledního
 běže křížovatkou
 Slovenská x U Imperiálu

IP22

POZOR
 1/2 MARATON
 16.5.2026 13:30 - 22:00
 VJEZD
 DO LAŽŇSKÉHO ÚZEMÍ
 OMEZEN !
 SPA AREA IS LIMITED

IP22


PŘESUN
PČR

POZOR
 1/2 MARATON
 16.5.2026 13:30 - 22:00
 VJEZD
 DO LAŽŇSKÉHO ÚZEMÍ
 OMEZEN !
 SPA AREA IS LIMITED

IP22


ASISTENCE
PČR
 - po proběhnutí posledního
 běže křížovatkou
 Slovenská x U Imperiálu

Rozdělení jízdních pruhů.
(Slovenská)

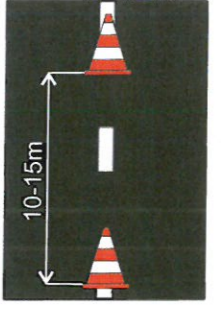

KUŽELY á 15 m

000 103/2026

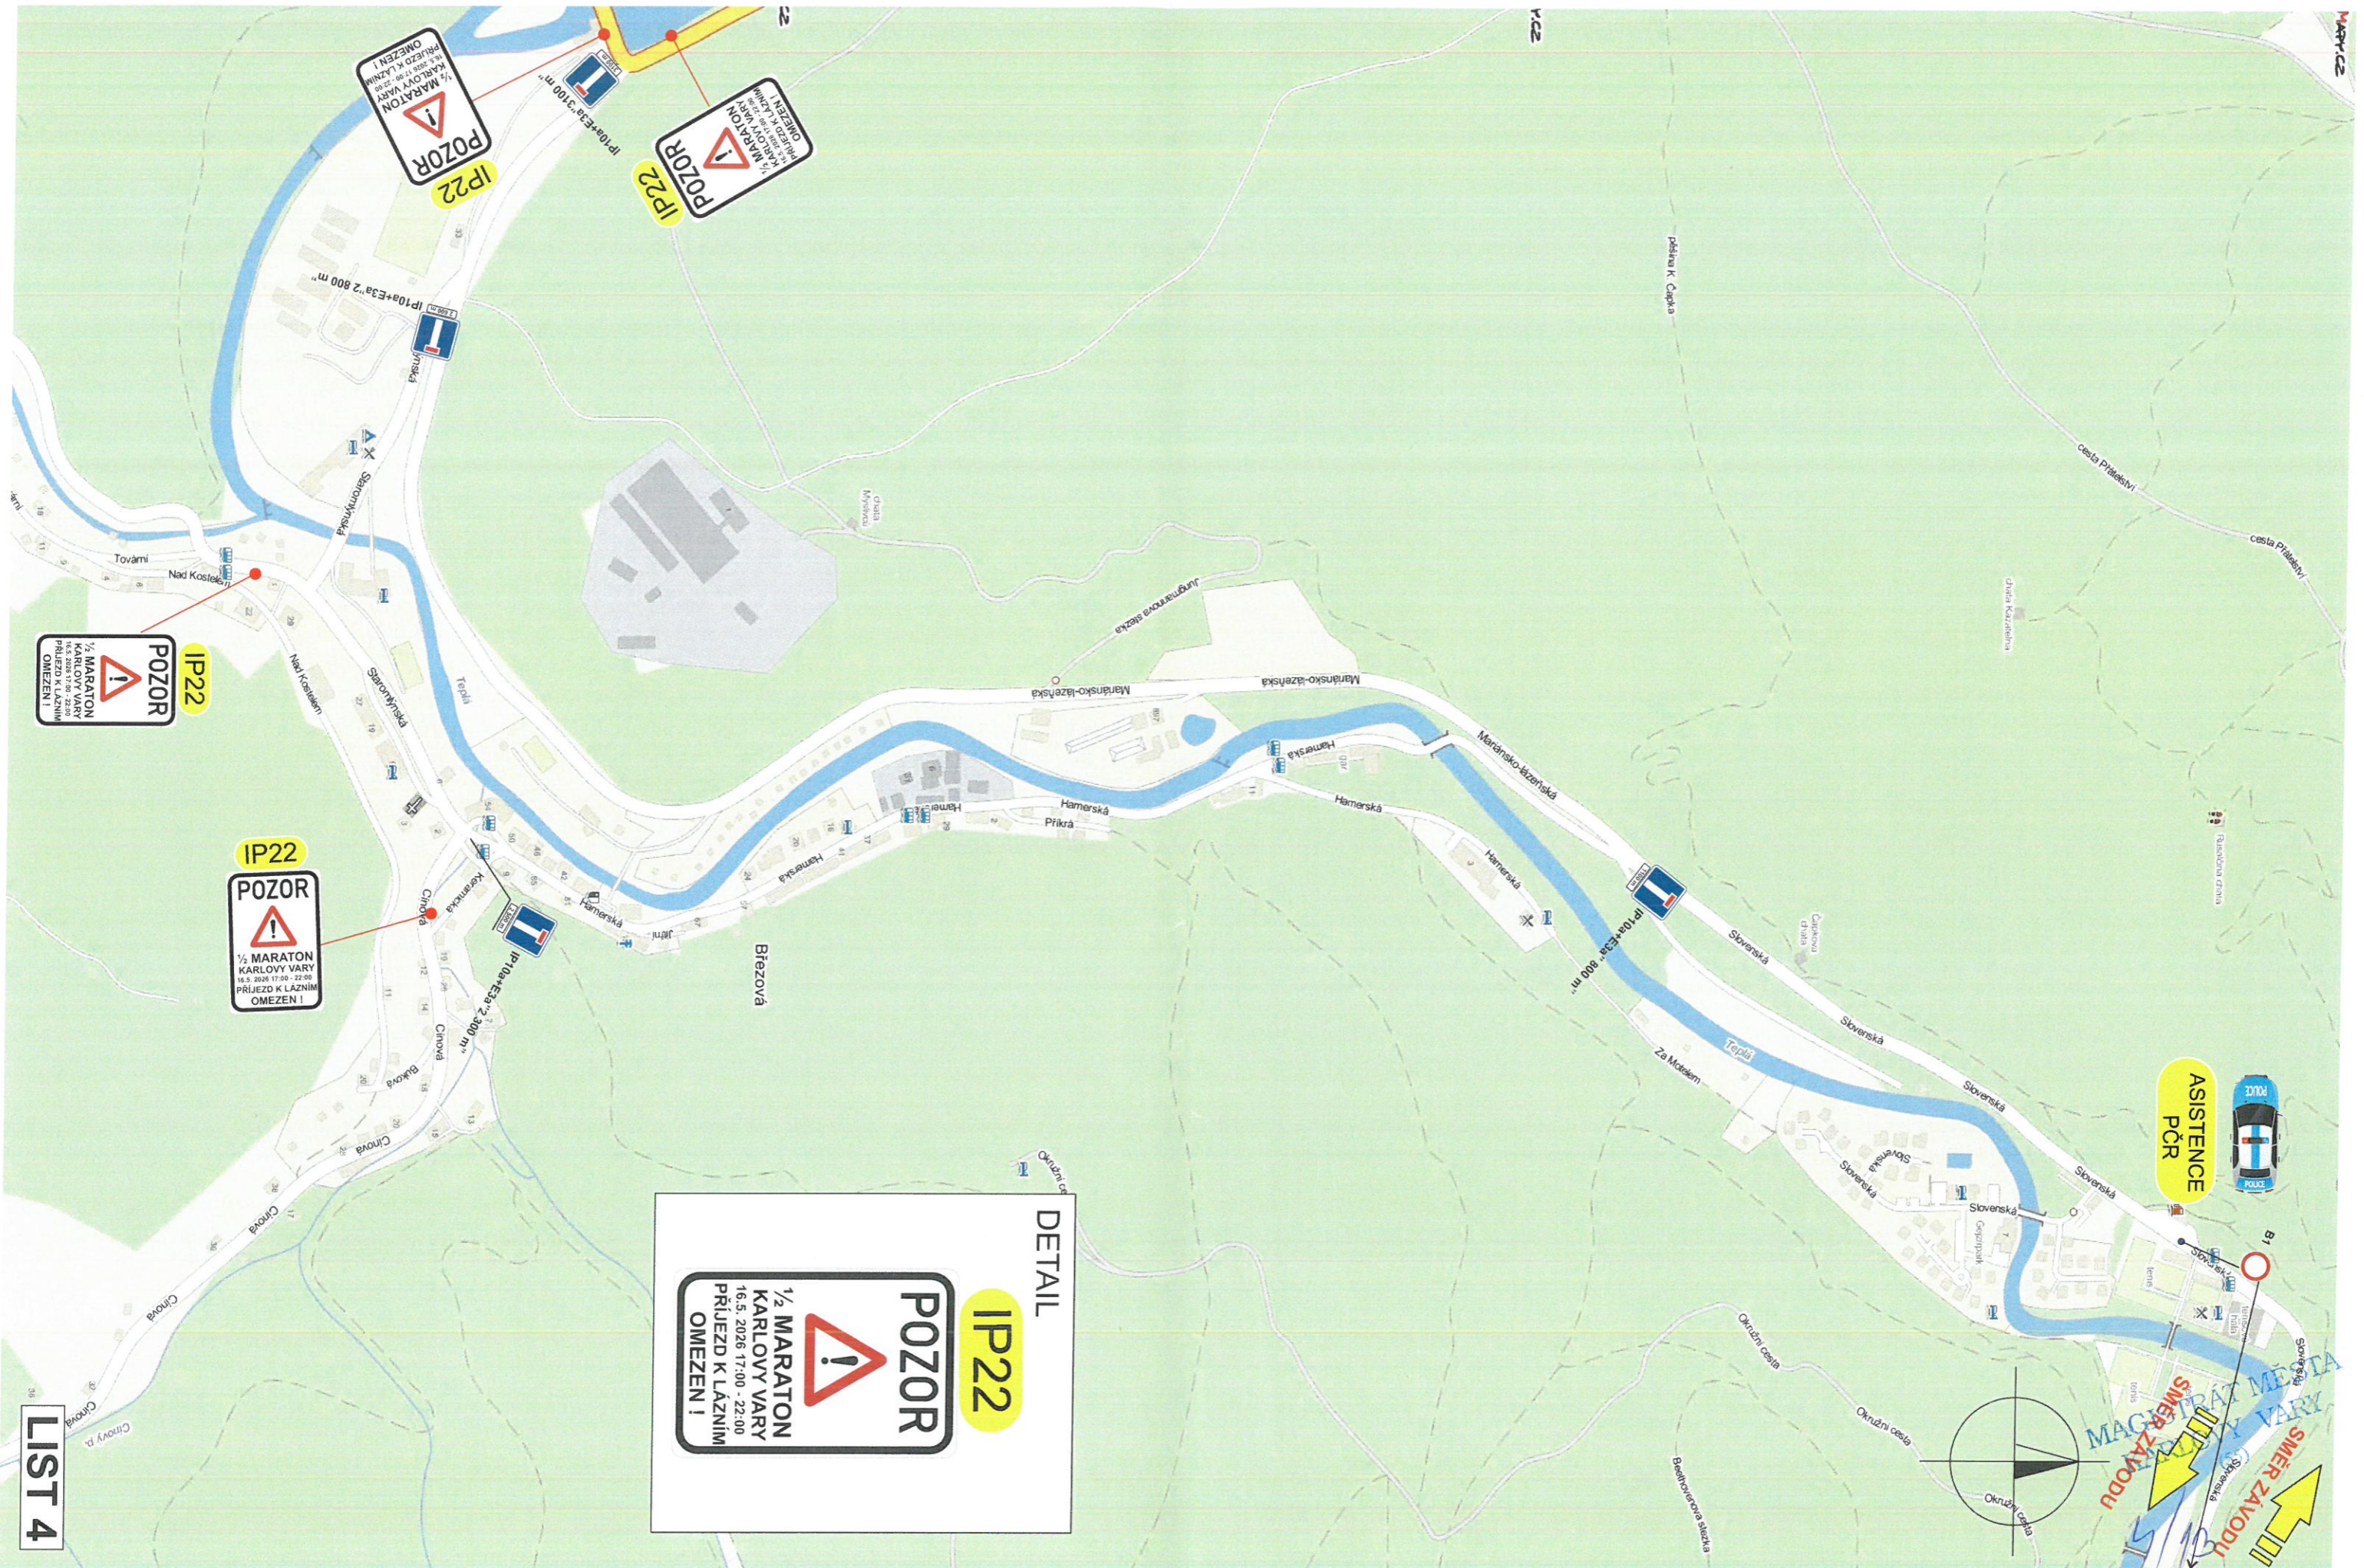

DETAIL

IP22


POZOR

1/2 MARATON KARLOVY VARY
 16.5. 2026 17:00 - 22:00
 PŘÍJEZD K LÁZNĚM
 OMEZENÍ I

LIST 4

00P 103/2026


KLAD LISTŮ

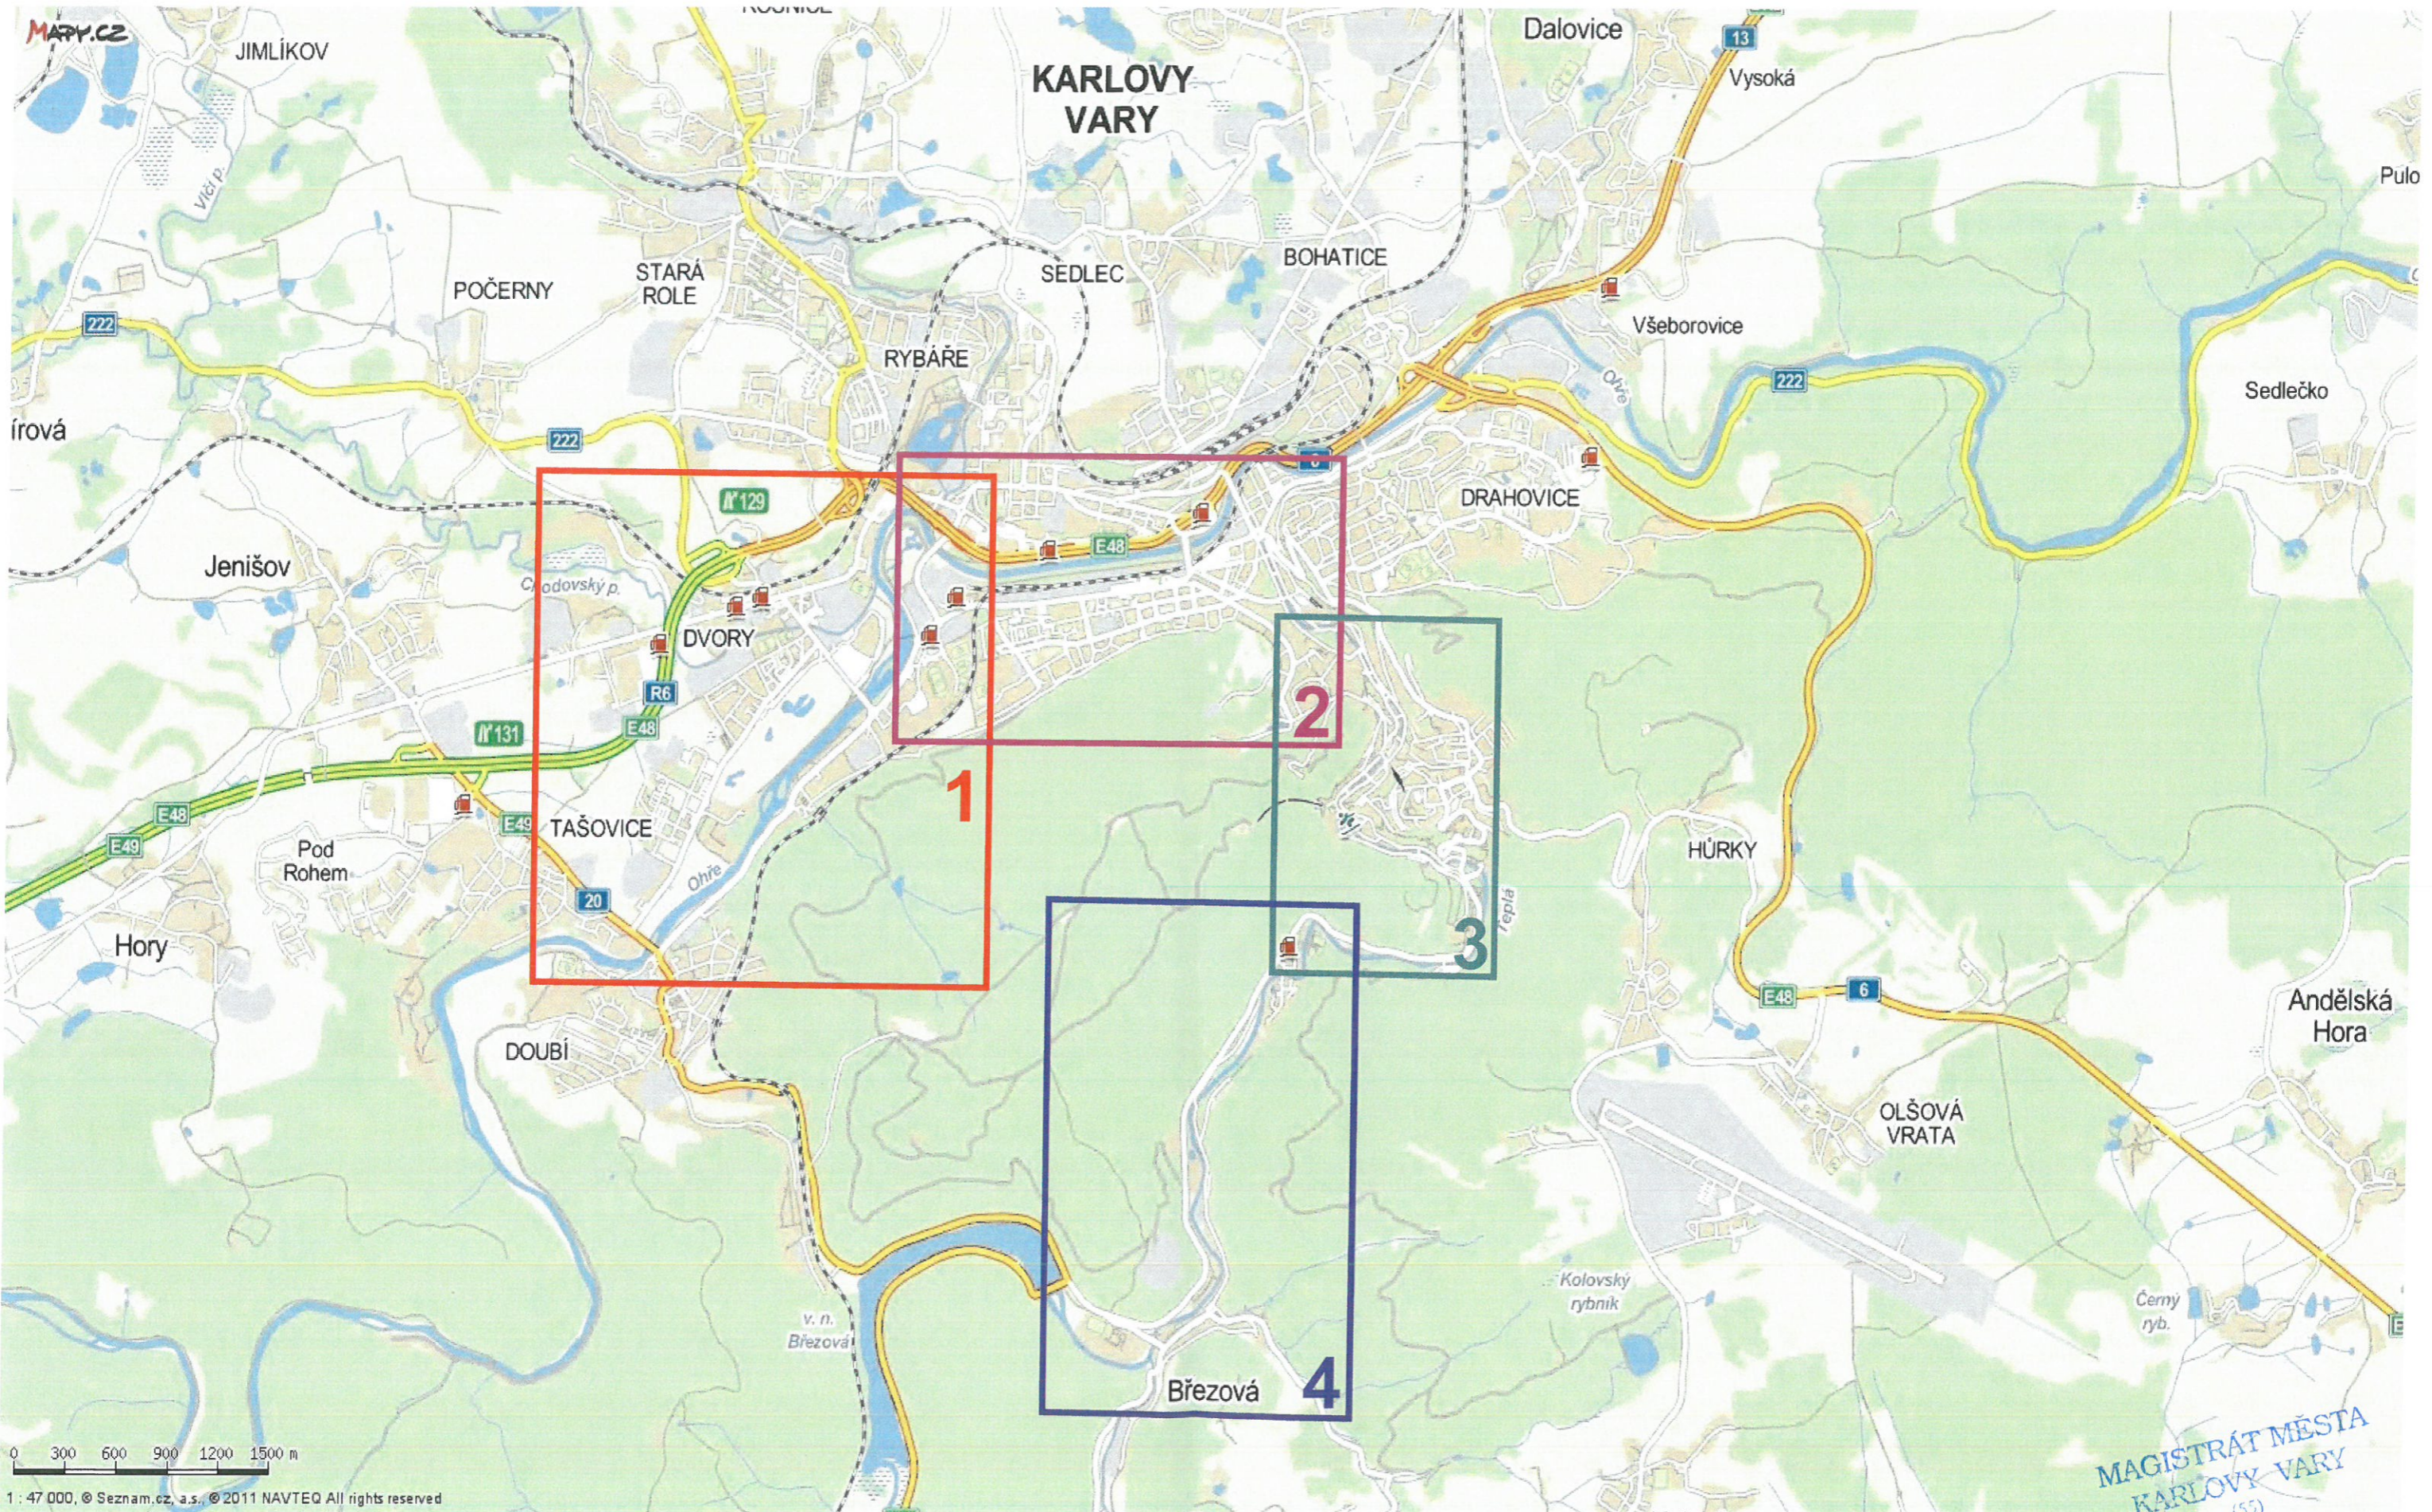

MAGISTRÁT MĚSTA
KARLOVY VARY
(55)

000 103/2026

5/19

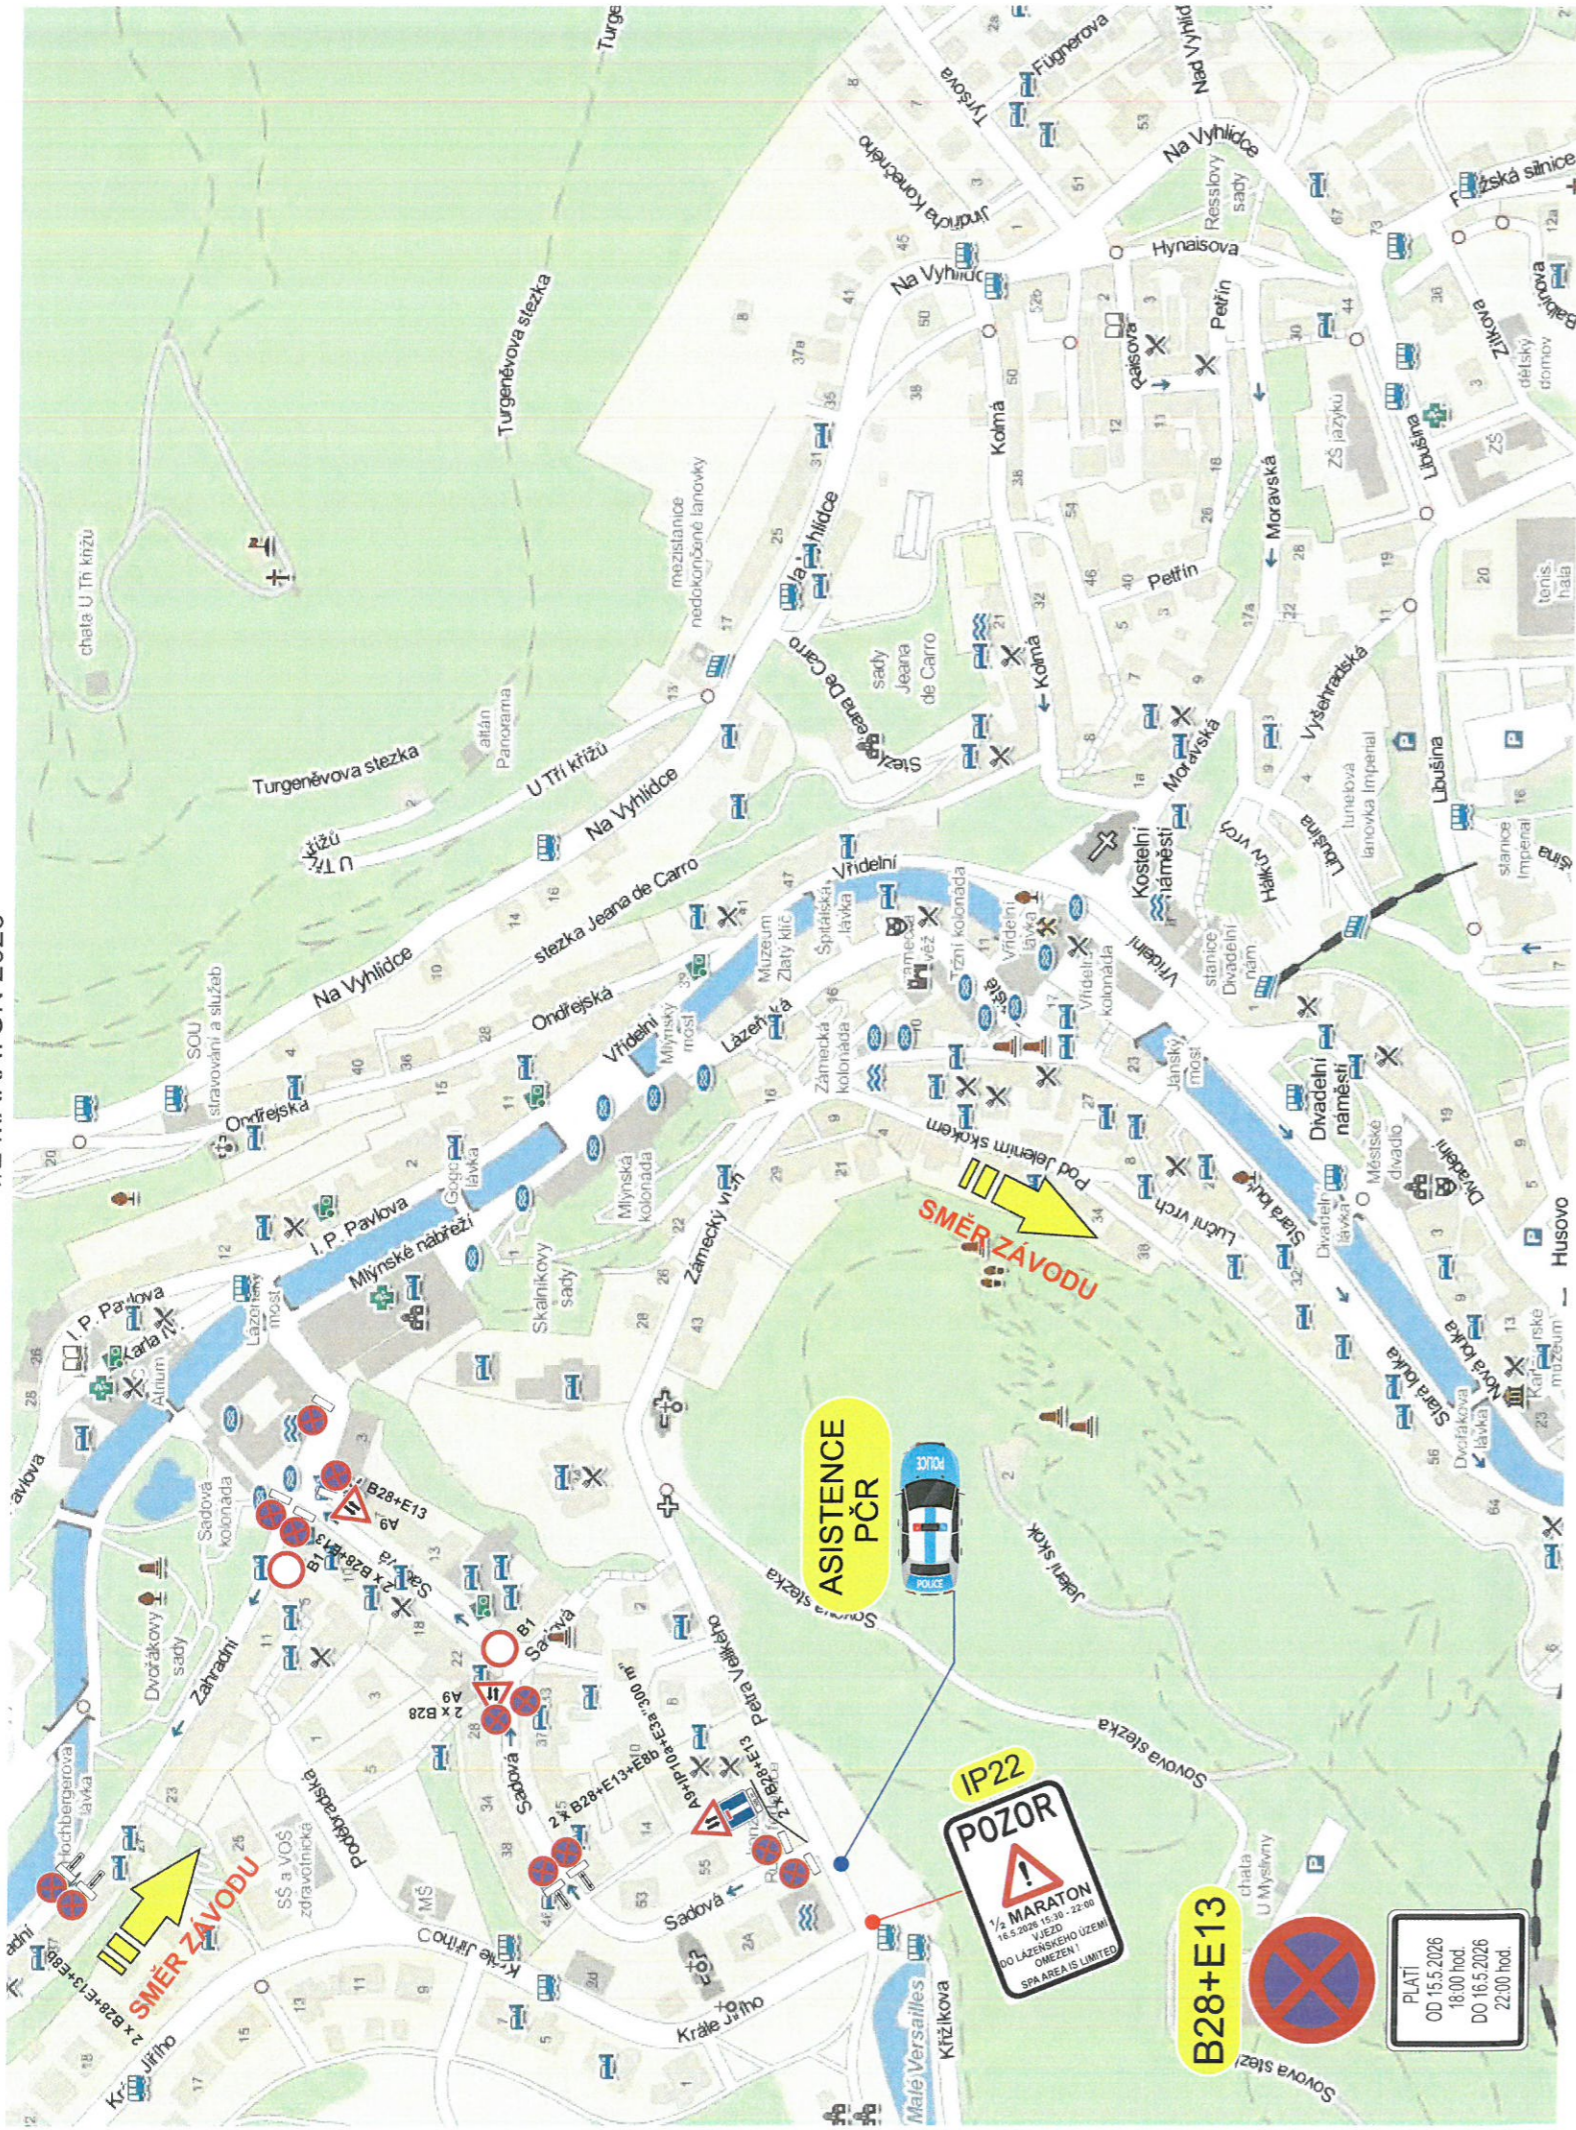


**TYTO DZ B28 + E13 OSADIT 9.5. 2025 _ PLATNOST OD 15.5.-16.5. 2026
PRO ULICI SADOVÁ Z DŮVODU REKONSTRUKCE LÁZEŇSKÉHO MOSTU**

MAGISTRÁT MĚSTA
KARLOVY VARY
(55)

000/103/2026

7/15

DETAIL SADOVÁ

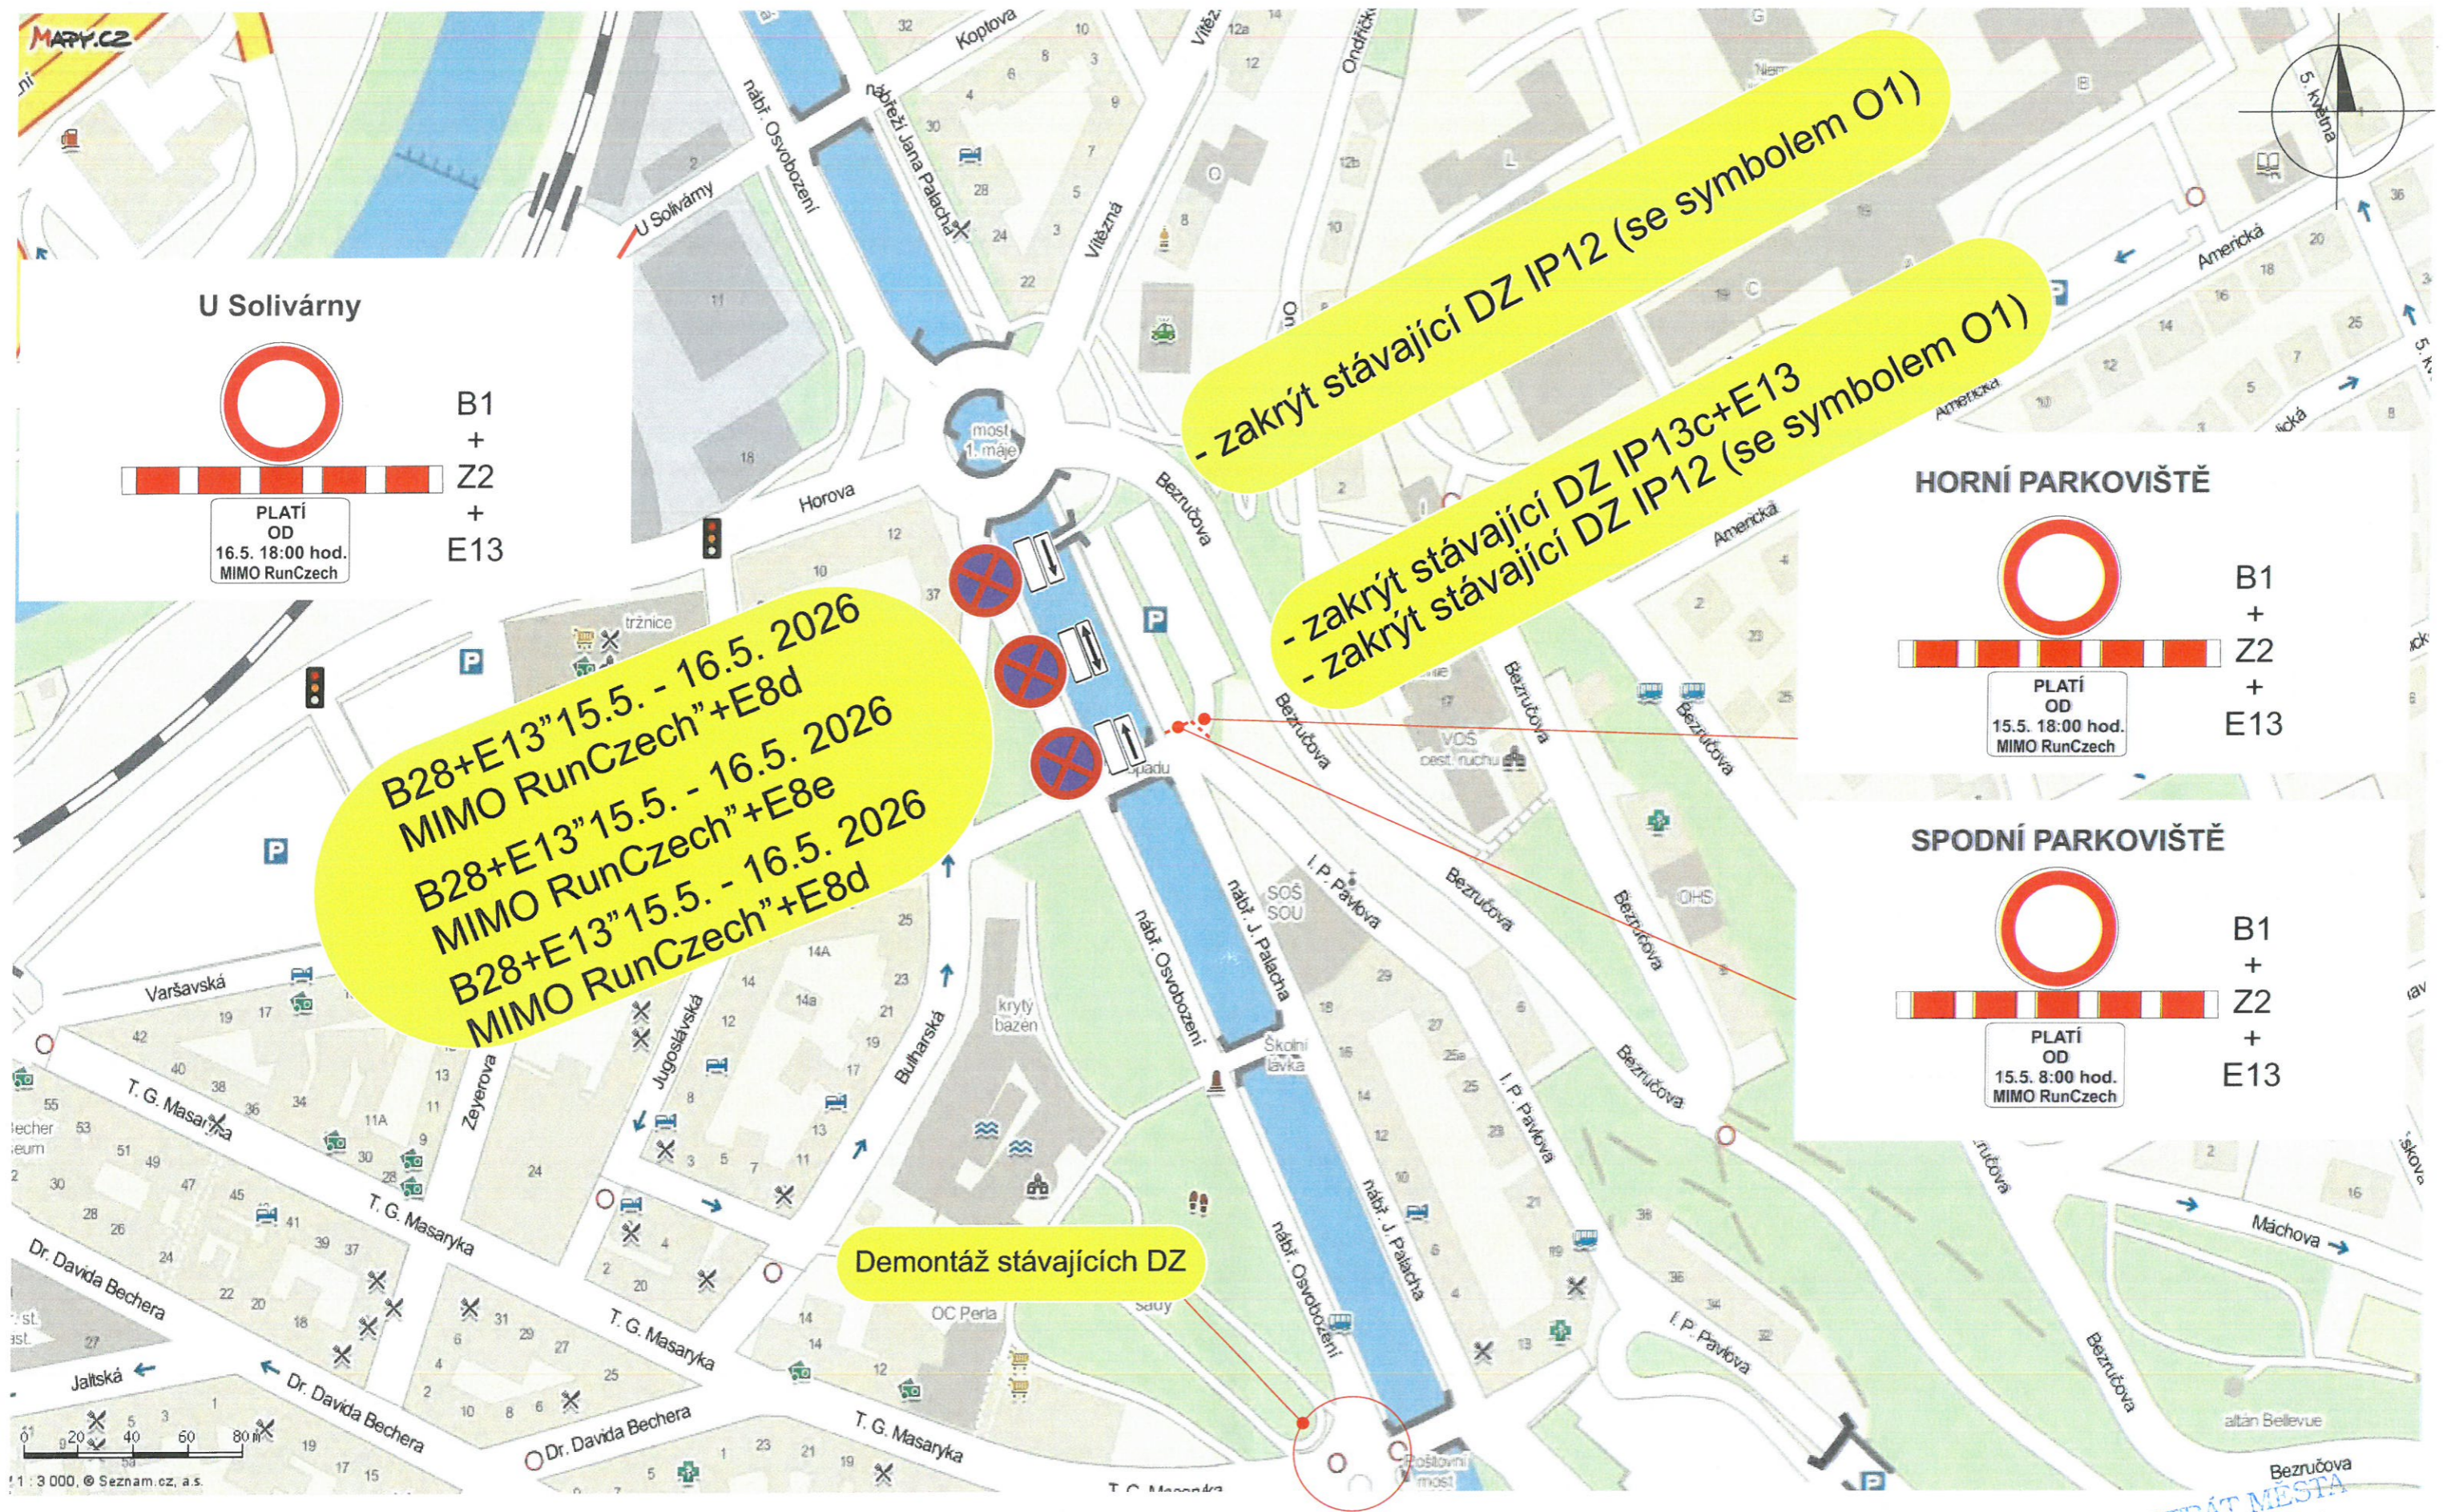

B28+E13"15.5. - 16.5. 2026
 MIMO RunCzech"+E8d
 B28+E13"15.5. - 16.5. 2026
 MIMO RunCzech"+E8e
 B28+E13"15.5. - 16.5. 2026
 MIMO RunCzech"+E8d

- zakryt stávající DZ IP12 (se symbolem O1)
 - zakryt stávající DZ IP13c+E13
 - zakryt stávající DZ IP12 (se symbolem O1)

Demontáž stávajících DZ

HORNÍ PARKOVIŠTĚ
 B1 + Z2 + E13
 PLATÍ OD 15.5. 18:00 hod. MIMO RunCzech


SPODNÍ PARKOVIŠTĚ
 B1 + Z2 + E13
 PLATÍ OD 15.5. 8:00 hod. MIMO RunCzech

TYTO DZ B28 OSADIT 8. 5. 2026
ZÁKRYTY BUDOU REALIZOVÁNY 16. 5. 2026

MAGISTRÁT MĚSTA
 KARLOVY VARY
 (59)
PROSTOR PRO ORGANIZÁTORY

OOP 102/2026 8/43

DETAIL A

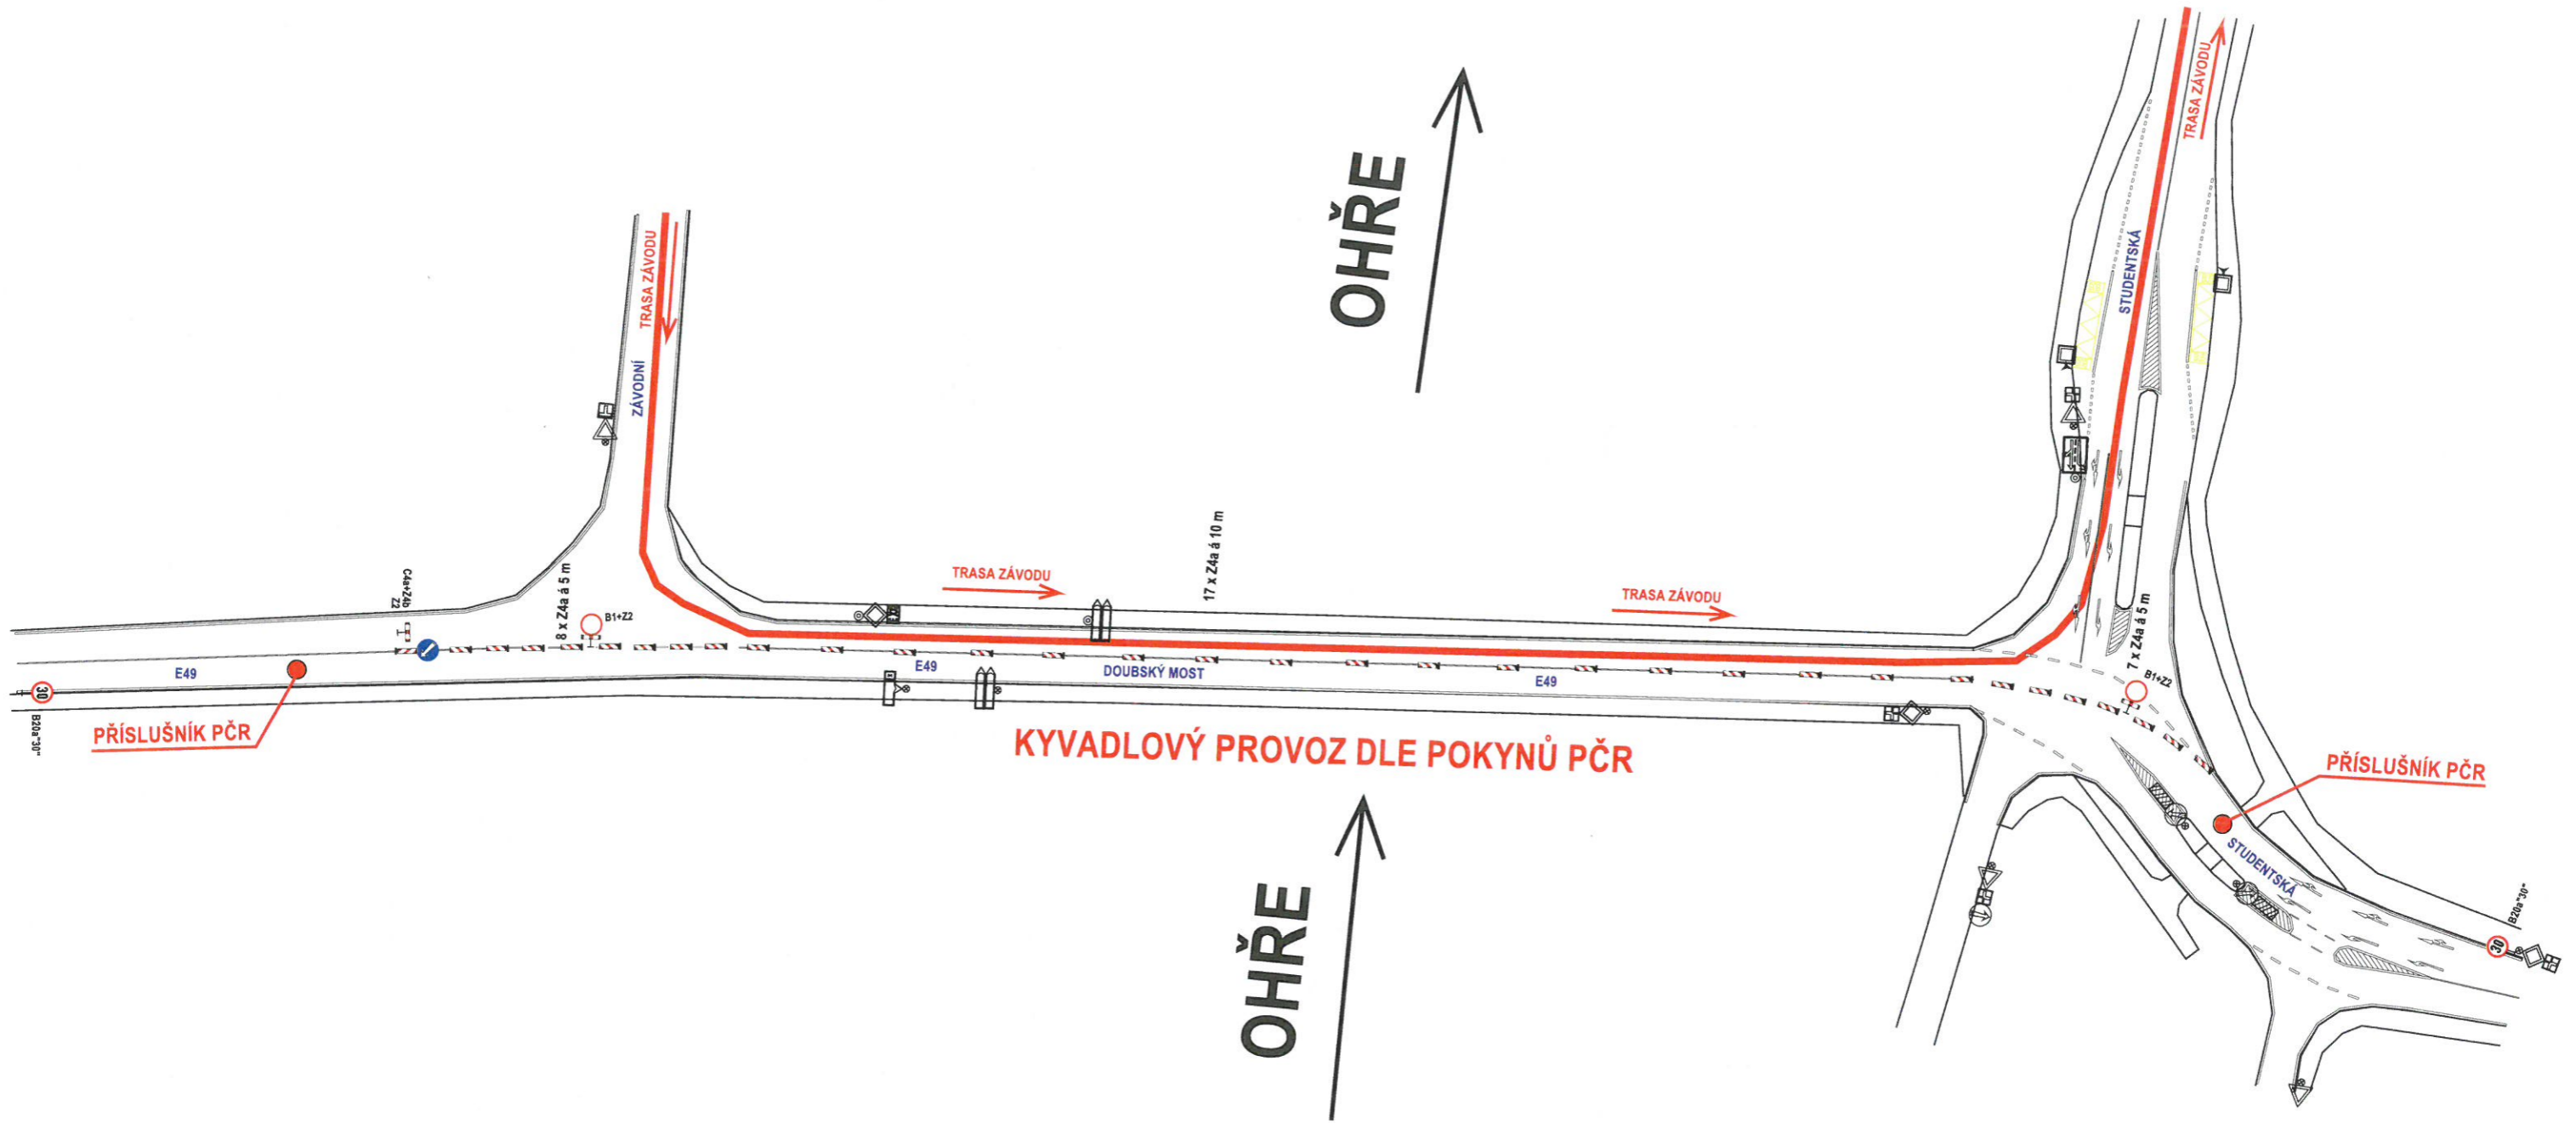

KYVADLOVÝ PROVOZ DLE POKYNŮ PČR

MAGISTRÁT MĚSTA
KARLOVY VARY
(53)

00P 103/026 9/13

DETAIL B




OC VARIÁDA

PARKOVIŠTĚ



MAGISTRÁT MĚSTA
KARLOVY VARY
(55)
00P 103 P026 10/13

DETAIL C

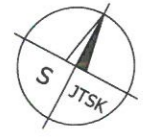

OHŘE

OHŘE

Oddělení jízdních pruhů Z5.
(Z5 protažené výstražnou páskou v daném úseku.)



NUTNO VYPNOUT SSZ

ASISTENCE
PČR

NUTNO VYPNOUT SSZ

ASISTENCE
PČR

PARKOVIŠTĚ

TRŽNICE

PARKOVIŠTĚ

SMĚR ZÁVODU

SMĚR ZÁVODU

SMĚR ZÁVODU

SMĚR ZÁVODU

NUTNO VYPNOUT SSZ

VARŠAVSKÁ

POZOR



IP 22

1/2 MARATON

16.5.2026 17:00 - 20:00

VJEZD | VÝJEZD

Z PARKOVIŠTĚ



UZAVŘEN !



MAGISTRÁT MĚSTA
KARLOVY VARY
(55)

00P 103/2026 19/43


DETAIL D

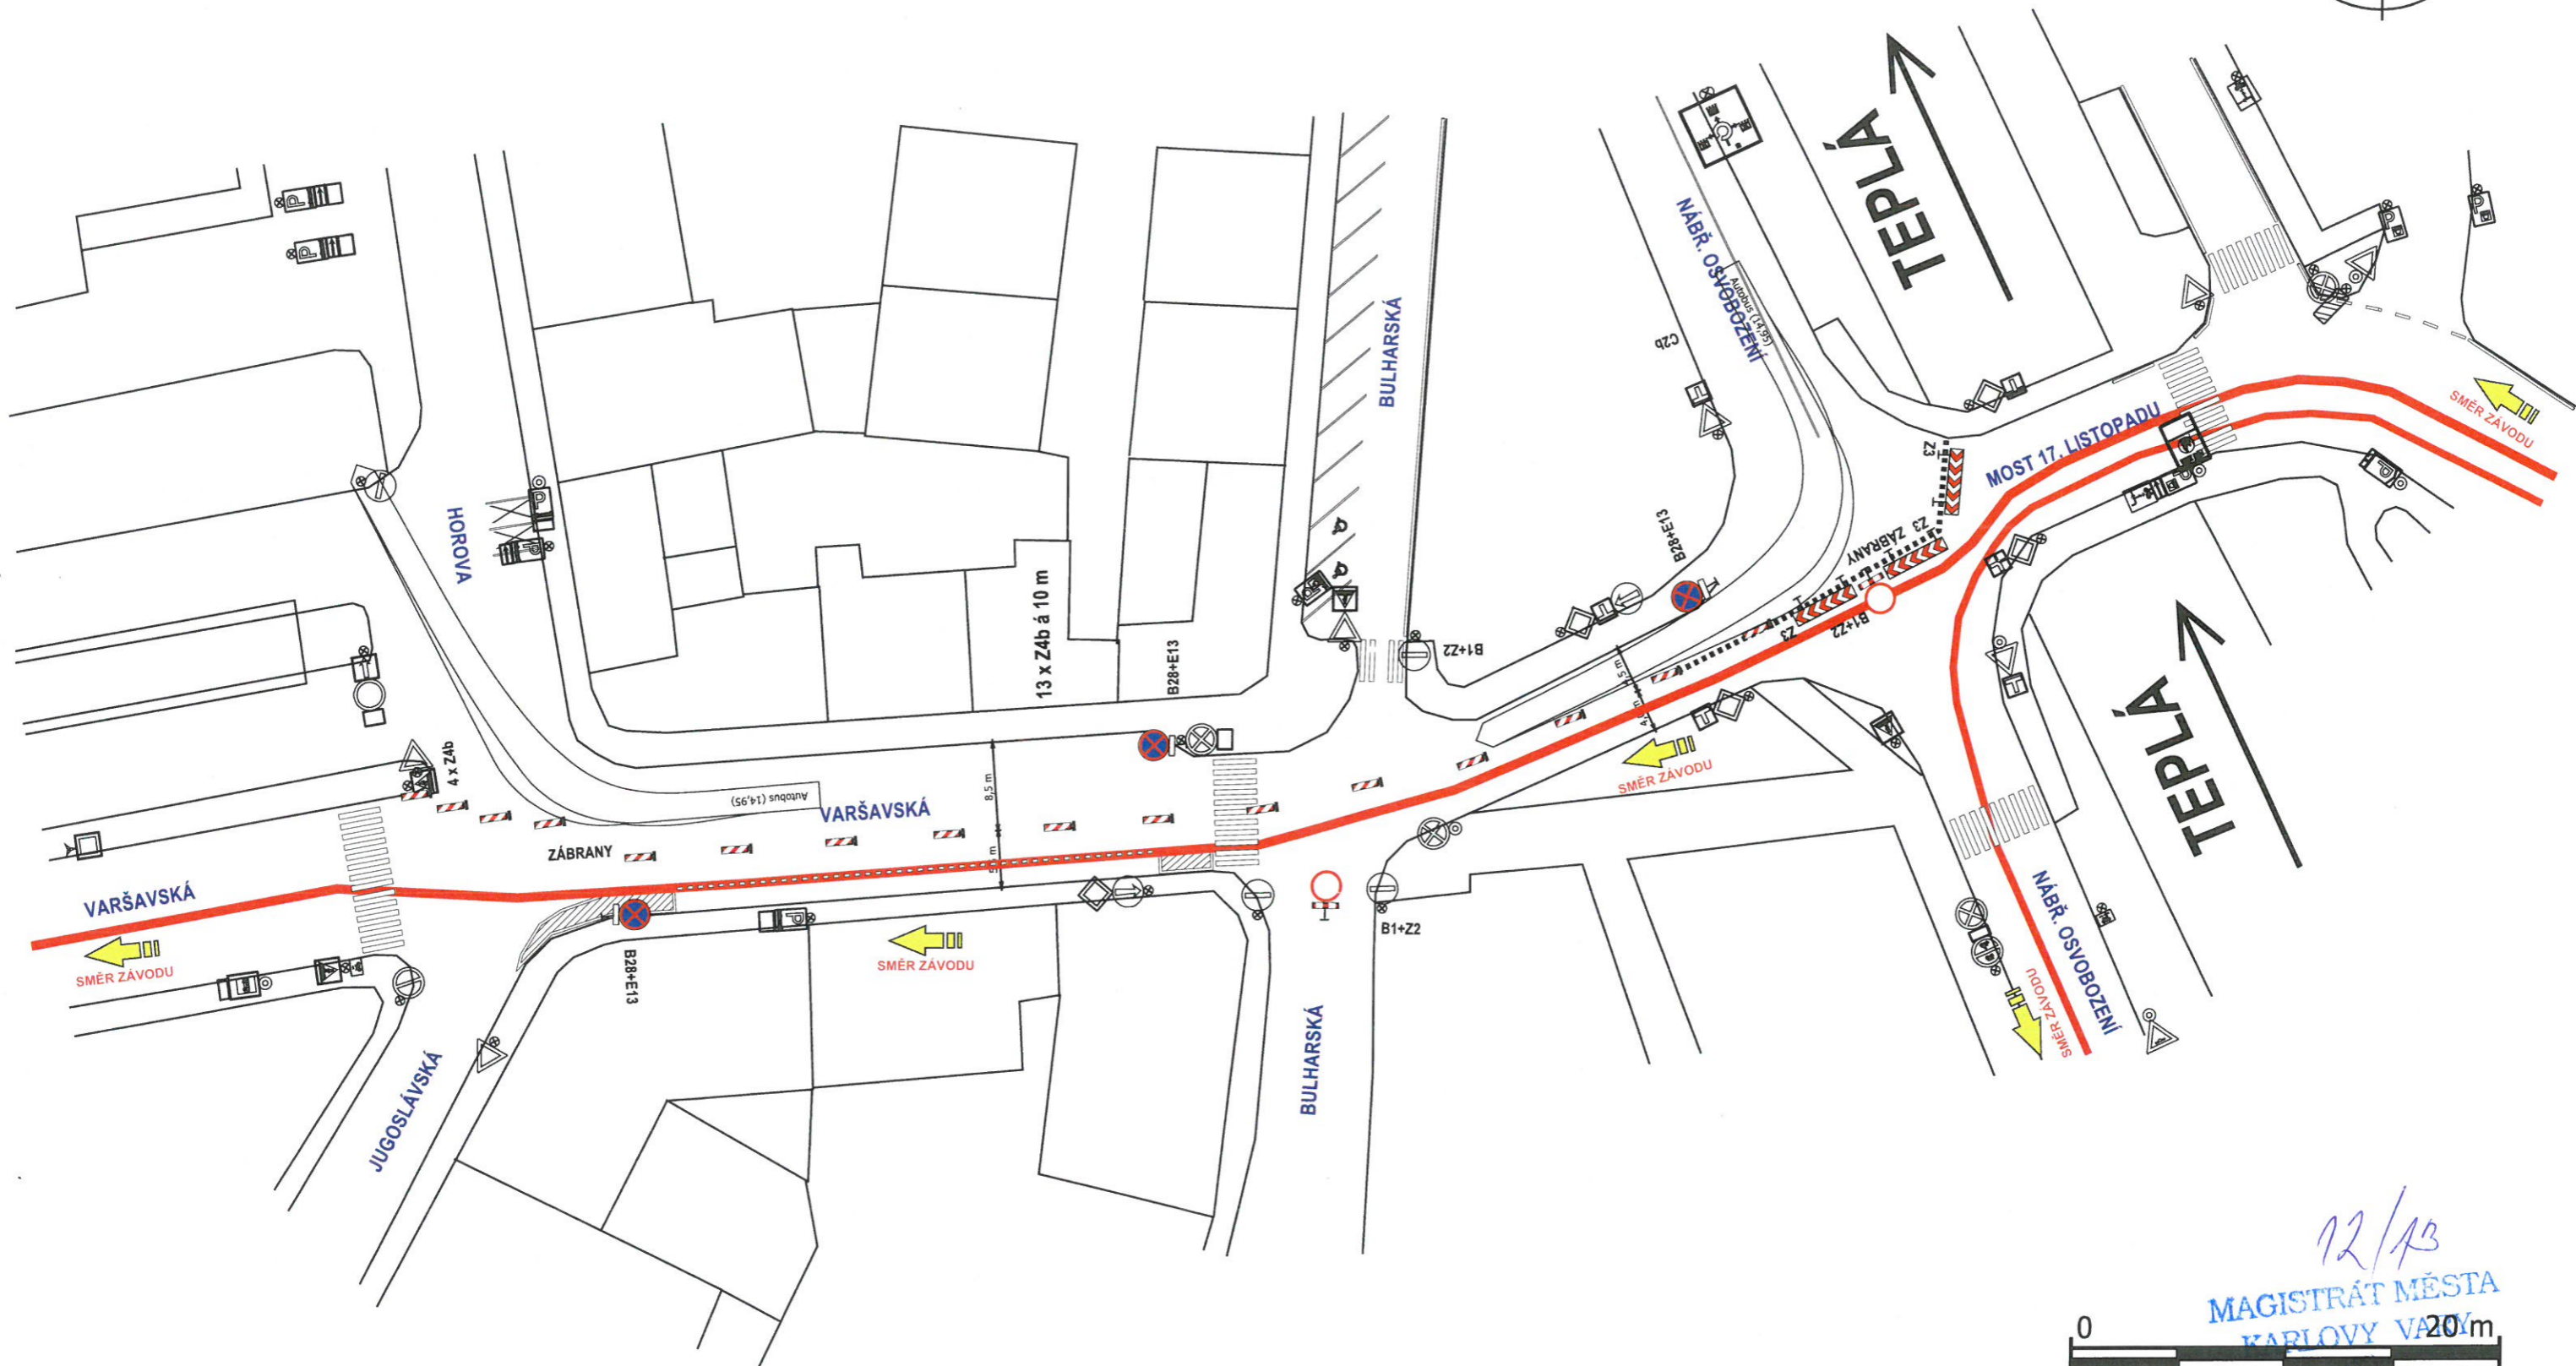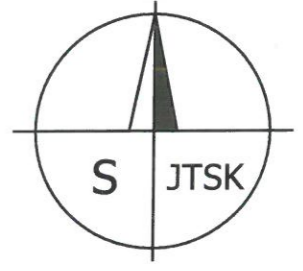

12/13
MAGISTRÁT MĚSTA
KARLOVY VÁZOVY
0 20m
1:500

008 103/2026

DETAIL TERMINÁL

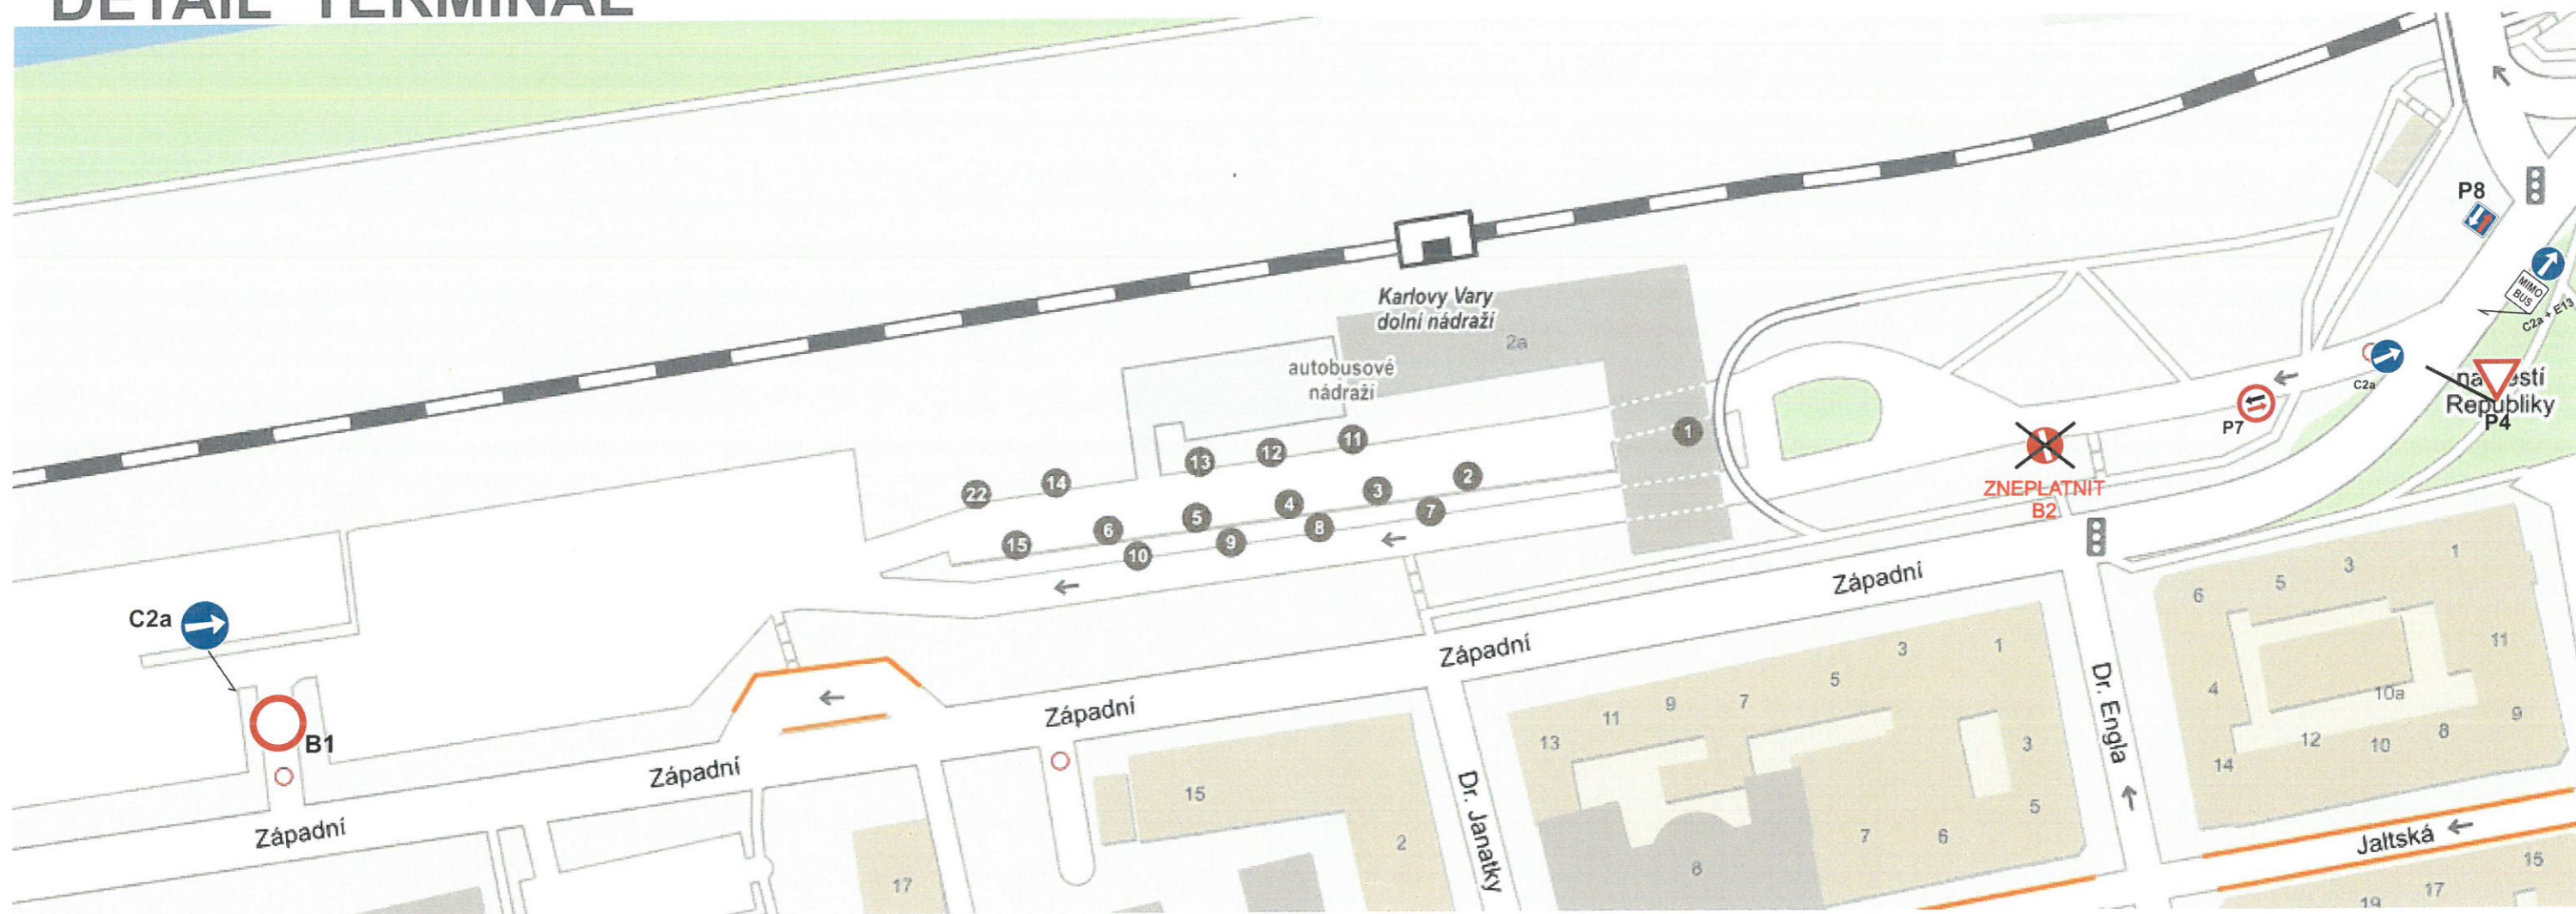

13/13
MAGISTRÁT MĚSTA
KARLOVY VARY
(55)
008 103/2026