

NÁVRH DÍO - ROZSAH PROVÁDĚNÍ PRACÍ - Bečov n-T.KV.U trati 336.trhačka.vNN.kNN
DEMONTÁŽ STÁVAJÍCÍHO NADZEMNÍHO VEDENÍ


LEGENDA

— NADZEMNÍ VEDENÍ

5/15




[Signature]
 por. Bc. Pavel Písařík
 komisař DI PČR K. Vary
 ČOZ 326115

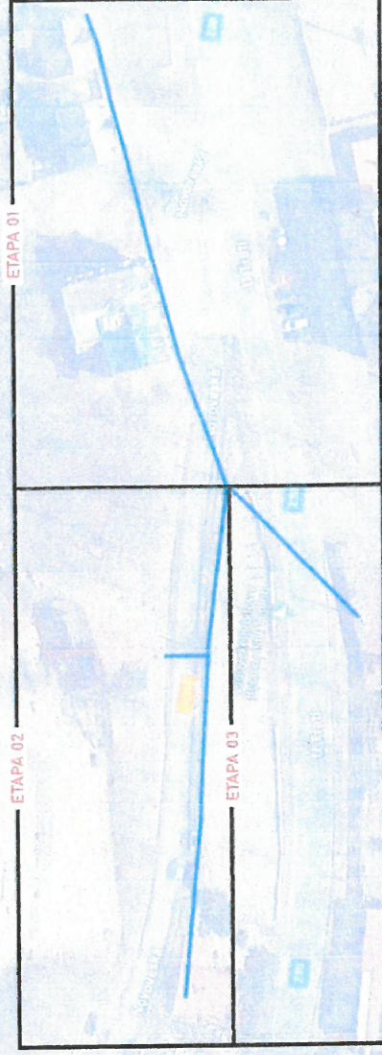

18. 06. 2024
 Příloha k č.j. 7833/WD/24
 MAGISTRÁT MĚSTA
 KARLOVY VARY
[Signature] 1/8



NÁVRH D10 - Bečov n-T.KV.U trati 336.trhačka.vNN.kNN
ETAPA 01 - INTRAVILÁN - DEMONTÁŽ STÁVAJÍCÍHO NADZEMNÍHO VEDENÍ

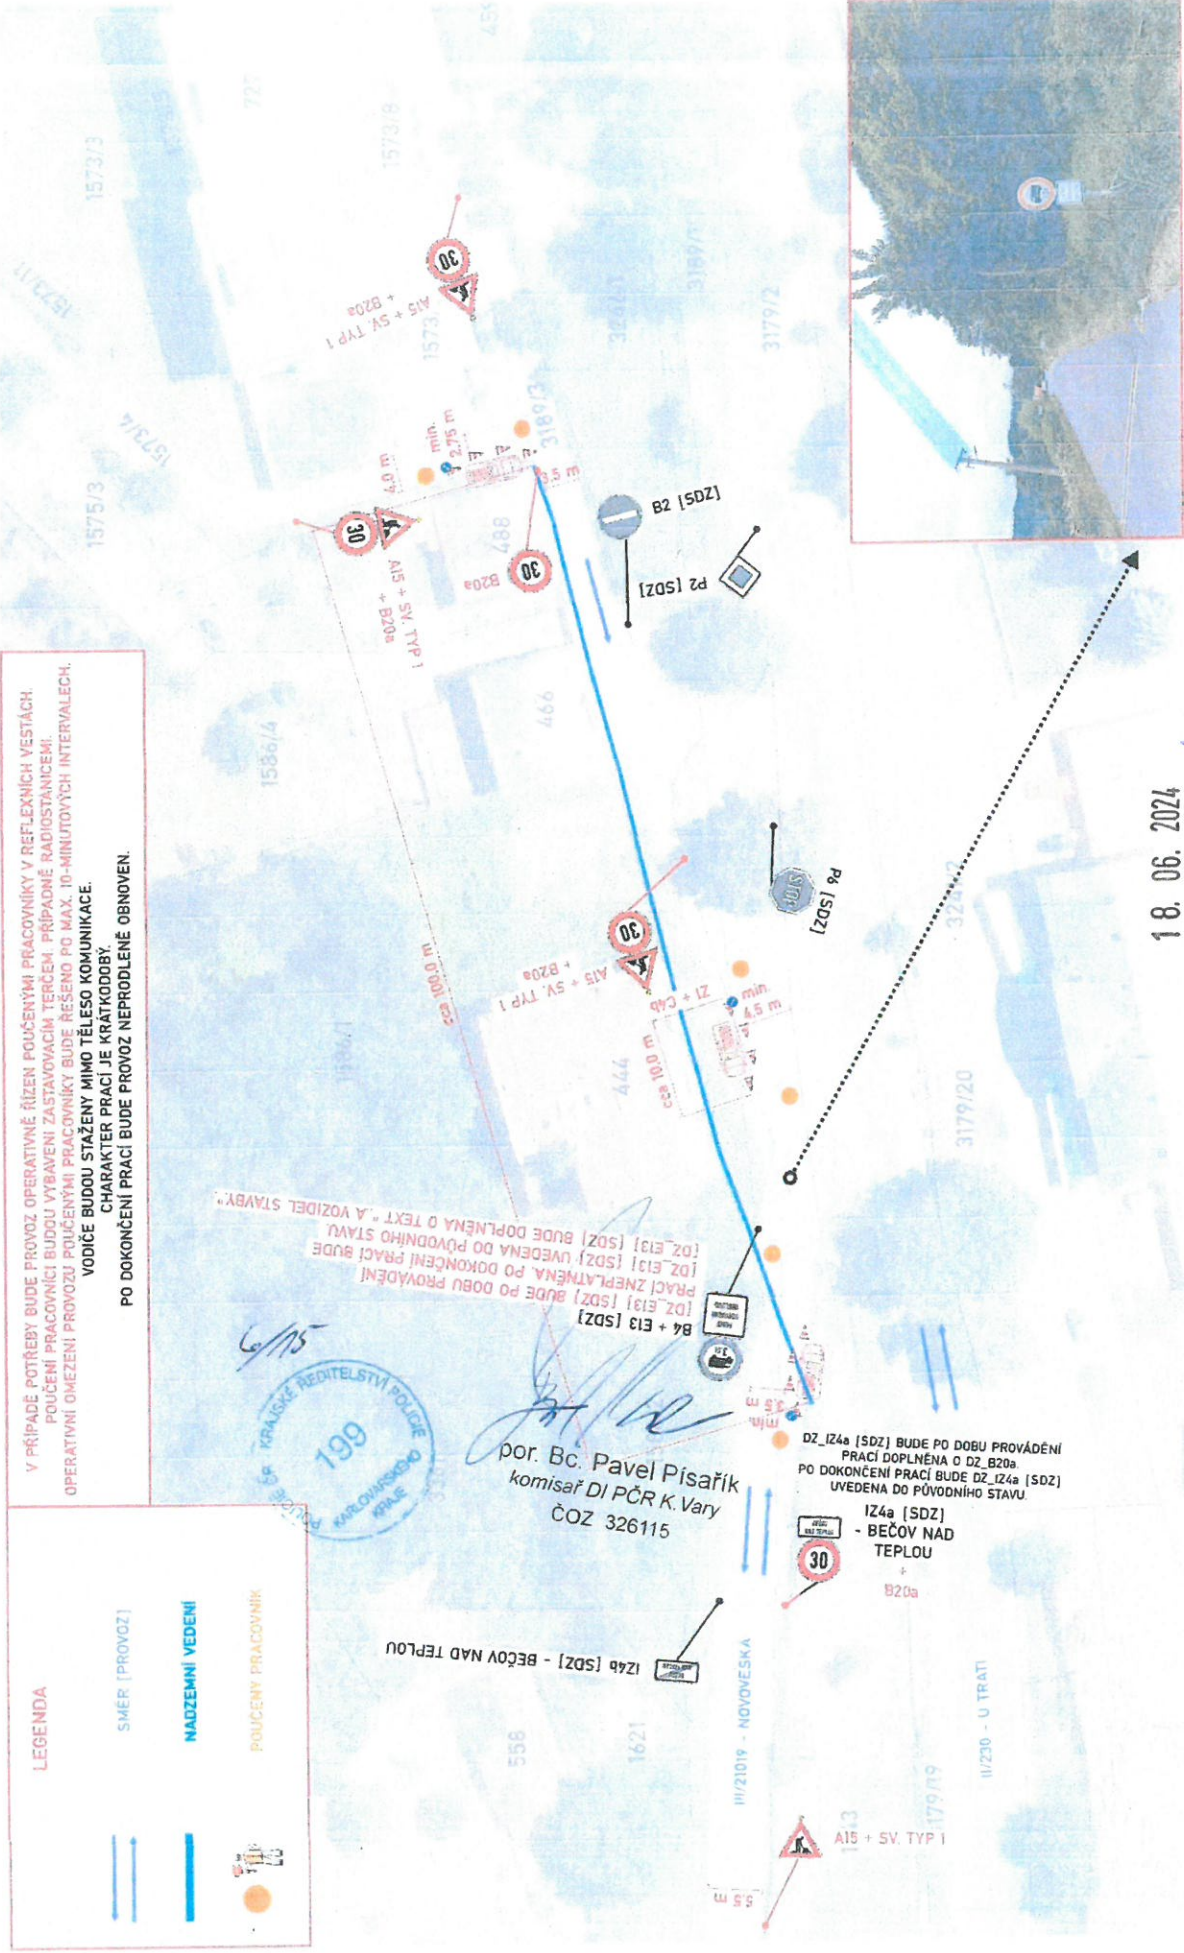

V PŘÍPADĚ POTŘEBY BUDE PROVOZ OPERATIVNĚ ŘÍZEN POUČENÝMI PRÁCOVNÍKY V REFLEXNÍCH VESTÁCH. POUČENÍ PRÁCOVNÍCI BUDOU VYBAVENI ZASTAVOVACÍM TERČEM, PŘÍPADNĚ RADIOSTANICEMI. OPERATIVNÍ OMEZENÍ PROVOZU POUČENÝMI PRÁCOVNÍKY BUDE ŘEŠENO PO MAX. 10-MINUTOVÝCH INTERVALECH. VODIČE BUDOUCI STÁŽENY MIMO TĚLESO KOMUNIKACE. CHARAKTER PRACÍ JE KRÁTKODOBÝ. PO DOKONČENÍ PRACÍ BUDE PROVOZ NEPŘEDLŽENĚ OBNOVEN.

LEGENDA

- SMĚR (PROVOZ)
- NADZEMNÍ VEDENÍ
- POUČENÝ PRÁCOVNÍK

por. Bc. Pavel Písařík
komisař DI PČR K. Vary
ČOZ 326115

199
KRAJSKÉ ŘEDITELSTVÍ POLICE
KARLOVSKO
PRAHA

DZ_Iz4a [SDZ] BUDE PO DOBU PROVÁDĚNÍ PRACÍ DOPLNĚNA O DZ_B20a PO DOKONČENÍ PRACÍ BUDE DZ_Iz4a [SDZ] UVEDENA DO PŮVODNÍHO STAVU.

Iz4a [SDZ] - BEČOV NAD TEPLOU + B20a

18. 06. 2024

Příloha k čj. 9833/07/24
MAGISTRÁT MĚSTA
KARLOVSKÉ VARY 2/8




NÁVRH DIO - Bečov n-T.KV,U trati 336.trhačka.vNN.kNN
ETAPA 02 - EXTRAVILÁN / INTRAVILÁN - DEMONTÁŽ STÁVAJÍCÍHO NADZEMNÍHO VEDENÍ

V PŘÍPADĚ POTŘEBY BUDE PROVOZ OPERATIVNĚ ŘÍZEN POUČENÝMI PRACOVNÍKY V REFLEXNÍCH VESTÁCH.
POUČENÍ PRACOVNÍCI BUDOU VYBAVENI ZASTAVOVACÍM TERČEM, PŘÍPADNĚ RADIOSTANICEMI.
OPERATIVNÍ OMEZENÍ PROVOZU POUČENÝMI PRACOVNÍKY BUDE ŘEŠENO PO MAX. 10-MINUTOVÝCH INTERVALECH.
VODIČE BUDOU STAŽENY MIMO TĚLESO KOMUNIKACE.
CHARAKTER PRÁCI JE KRÁTKODOBÝ.
PO DOKONČENÍ PRÁCI BUDE PROVOZ NEPROLOUŠENĚ OBNOVEN.



VOZIDEL STAVBY...
[SDZ] BUDE DOPLNĚNA O TEXT "A
[SDZ] UVEDENA DO PŮVODNÍHO STAVU [DZ, E13]
DOKONČENÍ PRÁCI BUDE [DZ, E13] [SDZ]
PROVÁDĚNÍ PRÁCI ZNEPLATĚNA, PO
[DZ, E13] [SDZ] BUDE PO DOBU
B4 + E13 [SDZ]

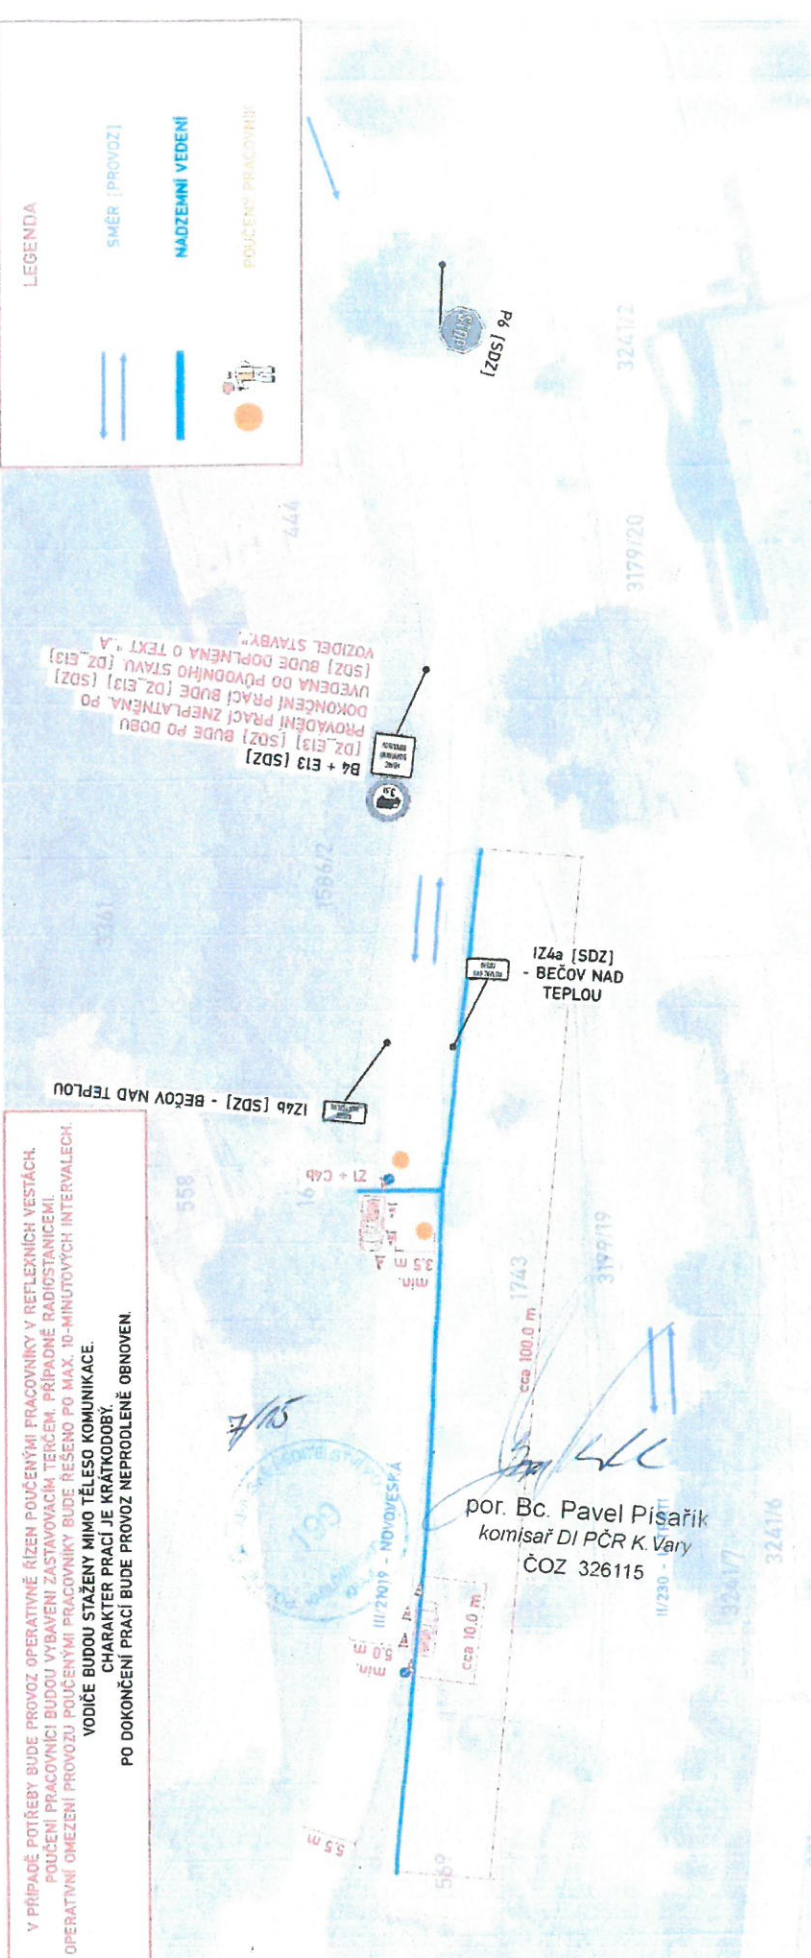

por. Bc. Pavel Písařík
komisař DI PČR K. Vary
ČOZ 326115

ROZMÍSTĚNÍ PDZ - 1:2000

18. 06. 2024

Příloha k č. 9833/02/174
MAGNUS DROBÍL MĚŘILNA
KATASTRALNÍ ÚŘAD
18. 06. 2024

MĚŘÍTKO - 1:500

NÁVRH DIO - Bečov n-T.KV.U trati 336.trhačka.vnn.knn
ETAPA 03 - INTRAVILÁN - DEMONTÁŽ STÁVAJÍCÍHO NADZEMNÍHO VEDENÍ


PŘÍLOHA - [05]



V PŘÍPADĚ POTŘEBY BUDE PROVOZ OPERATIVNĚ ŘÍZEN POUČENÝMI PRACOVNÍKY V REFLEXNÍCH VESTÁCH. POUČENÍ PRACOVNÍCI BUDDOU VYBAVENI ZASTÁVACÍM TERČEM, PŘÍPADNĚ RADIOSTANICEMÍ. OPERATIVNÍ OMEZENÍ PROVOZU POUČENÝMI PRACOVNÍKY BUDE ŘEŠENO PO MAX. 10-MINUTOVÝCH INTERVALECH. VODIČE BUDDOU STAŽENY MIMO TĚLESO KOMUNIKACE. CHARAKTER PRACÍ JE KRÁTKODOBÝ. PO DOKONČENÍ PRACÍ BUDE PROVOZ NEPRODLENĚ OBNOVEN.

LEGENDA

- SMĚR (PROVOZ)
- NADZEMNÍ VEDENÍ
- POUČENÝ PRACOVNÍK

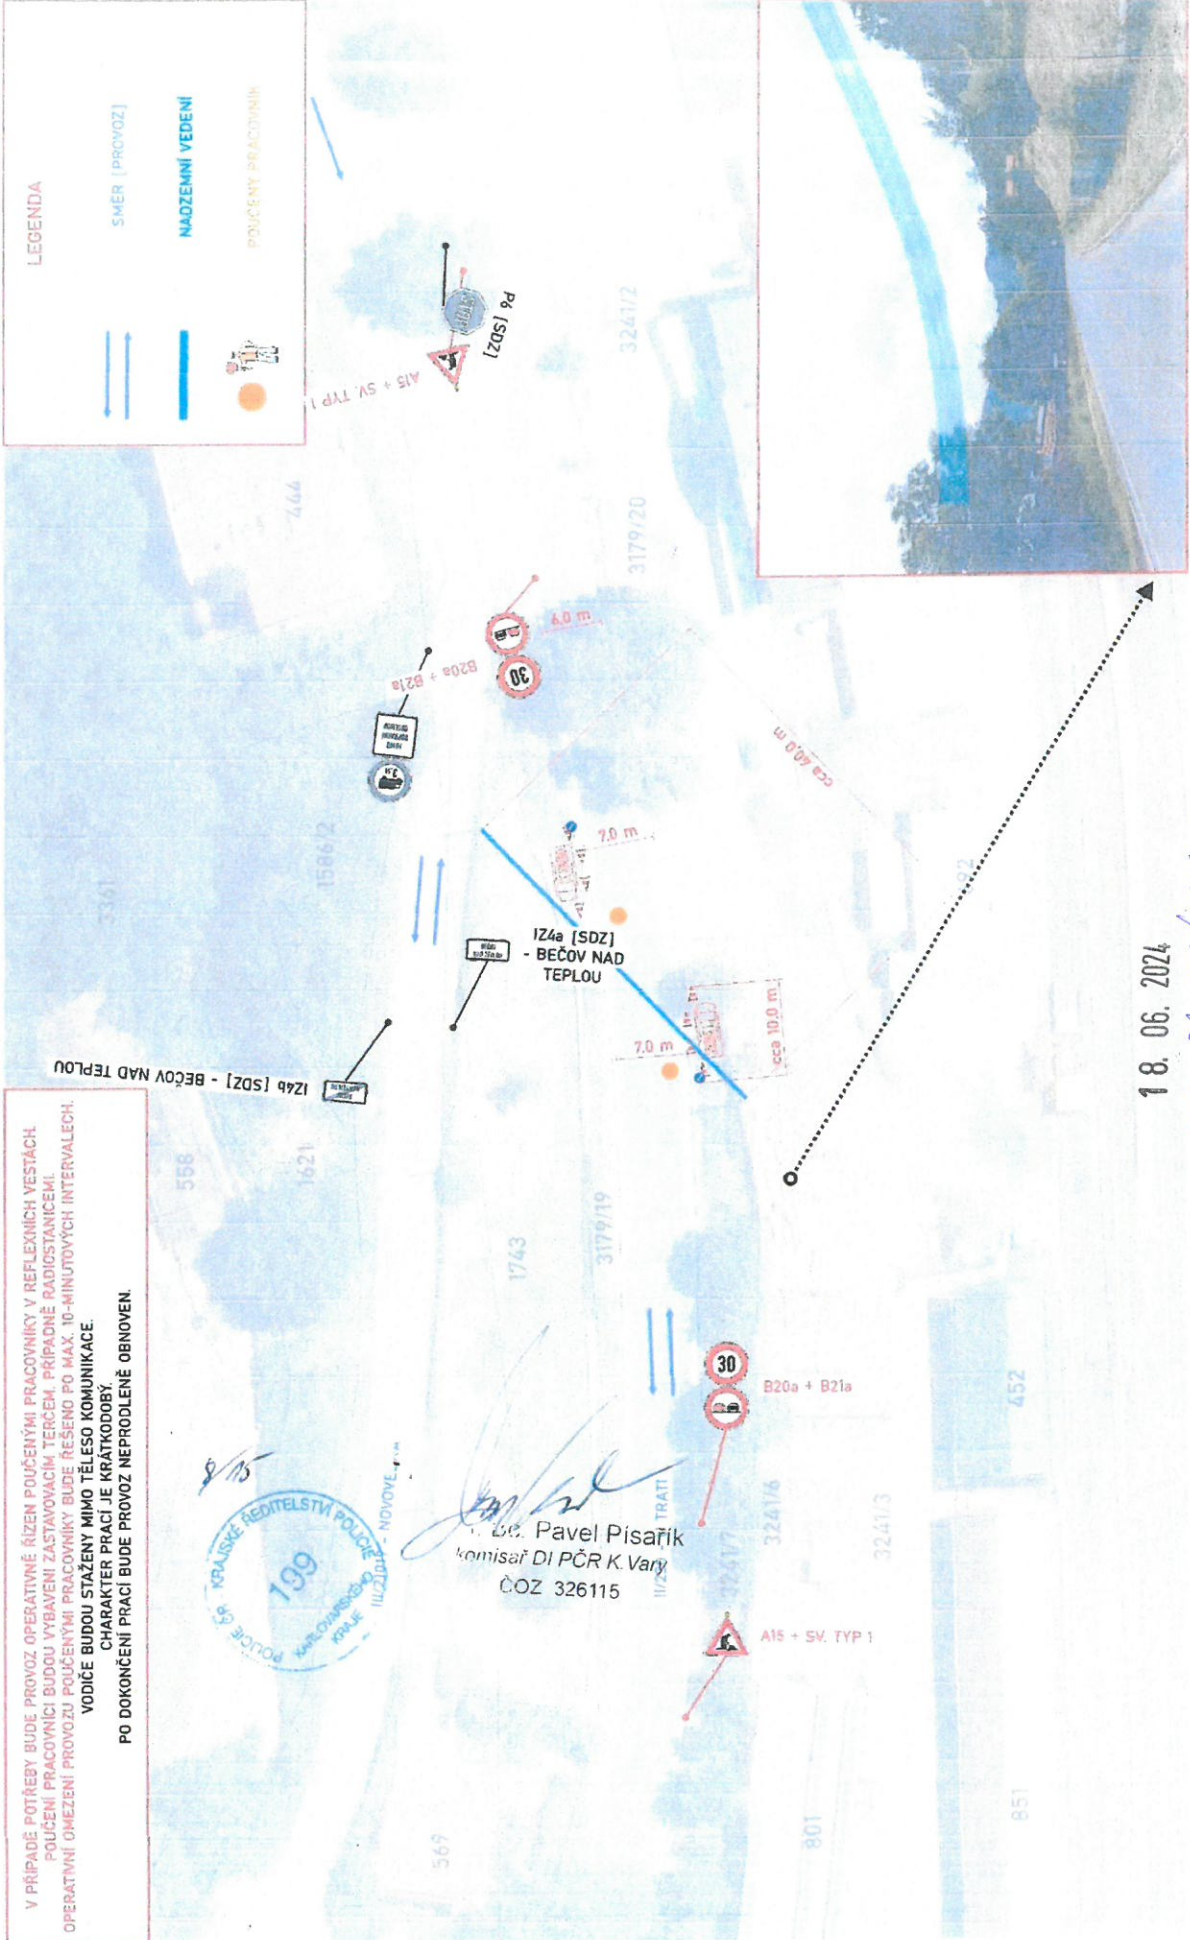

18/3

 Mgr. Pavel Písařík
 komisař DI PČR K. Vary
 ČOZ 326115

18. 06. 2024

18.06.2024
 9833/001/24
 MAGISTROVÝ ÚŘED
 KRAJOVÝ ÚŘED
 4/8

MĚŘÍTKO - 1:500


NÁVRH DIO - Bečov n-T.KV.U trati 336, trhačka.vNN.kNN
ETAPA 02 - INTRAVILÁN - REKONSTRUKCE DISTRIBUČNÍCH ROZVODŮ EL. ENERGIE NN

PŘÍLOHA - [09]




LEGENDA

	ZAJIŠTĚNÍ VÝKOPŮ [OSTATNÍ PLOCHA]
	SMĚR [PROVOZ]
	PODÉLNÝ VÝKOP
	PŘÍČNÝ PŘEKŮP - [PP - 01-02]
	+ SV. TYP 3
	PLOTOVÁ ZÁBRANA [S REFLEXNÍ FOLIÍ]
	VÝSTRAŽNÁ PÁSKA [S REFLEXNÍ FOLIÍ]
	LÁVKA PRO CHODCE min. 1,5 m
	PŘEJEZDOVÝ PLECH min. 2,5 m
	POUČENÝ PRACOVNÍK

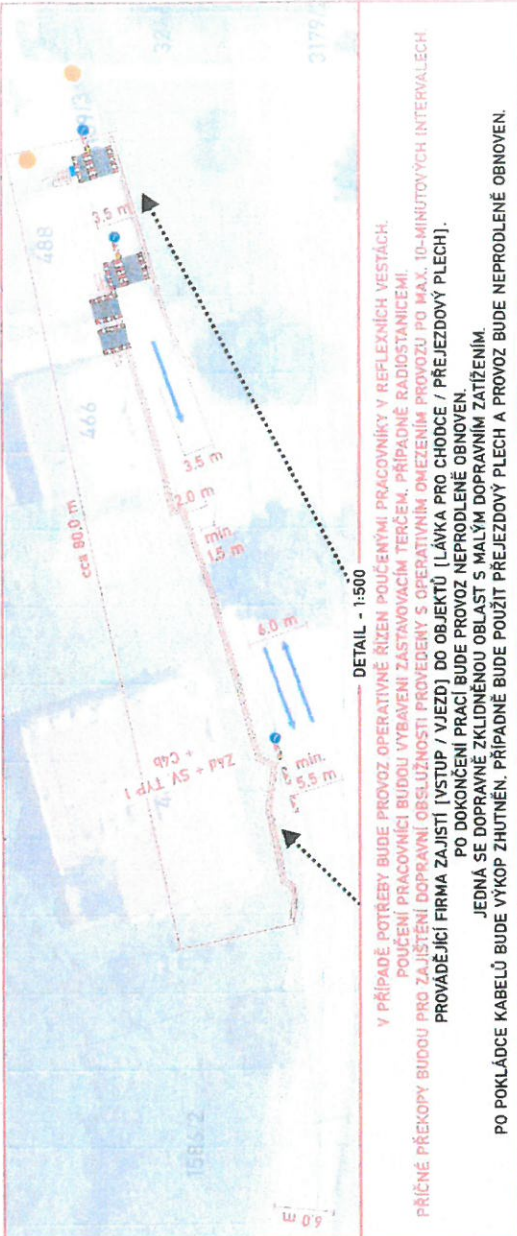

V PŘÍPADĚ POTŘEBY BUDE PROVOZ OPERATIVNĚ ŘÍZEN POUČENÍMI PRACOVNÍKY V REFLEXNÍCH VĚSTÁCH. POUČENÍ PRACOVNÍCI BUDOU VYBAVENI ZASTAVOVACÍM TERČEM, PŘÍPADNĚ RADIOSTANICEMI. PŘÍČNÉ PŘEKOPY BUDOU PRO ZAJIŠTĚNÍ DOPRAVNÍ OBSLUŽNOSTI PŘEVEDENY S OPERATIVNÍM OMEZENÍM PROVOZU PO MAX. 10-MINUTOVÝCH INTERVALECH. PROVADEJÍCÍ FIRMA ZAJISTI [VSTUP / VJEZD] DO OBJEKTŮ [LÁVKA PRO CHODCE / PŘEJEZDOVÝ PLECH]. PO DOKONČENÍ PRÁČÍ BUDE PROVOZ NEPRODLENĚ OBNOVEN. JEDNÁ SE DOPRAVNĚ ZKLIDĚNOU OBLAST S MALÝM DOPRAVNÍM ZATÍŽENÍM. PO POKLÁDCE KABELŮ BUDE VÝKOP ZHUTNĚN. PŘÍPADNĚ BUDE POUŽIT PŘEJEZDOVÝ PLECH A PROVOZ BUDE NEPRODLENĚ OBNOVEN.

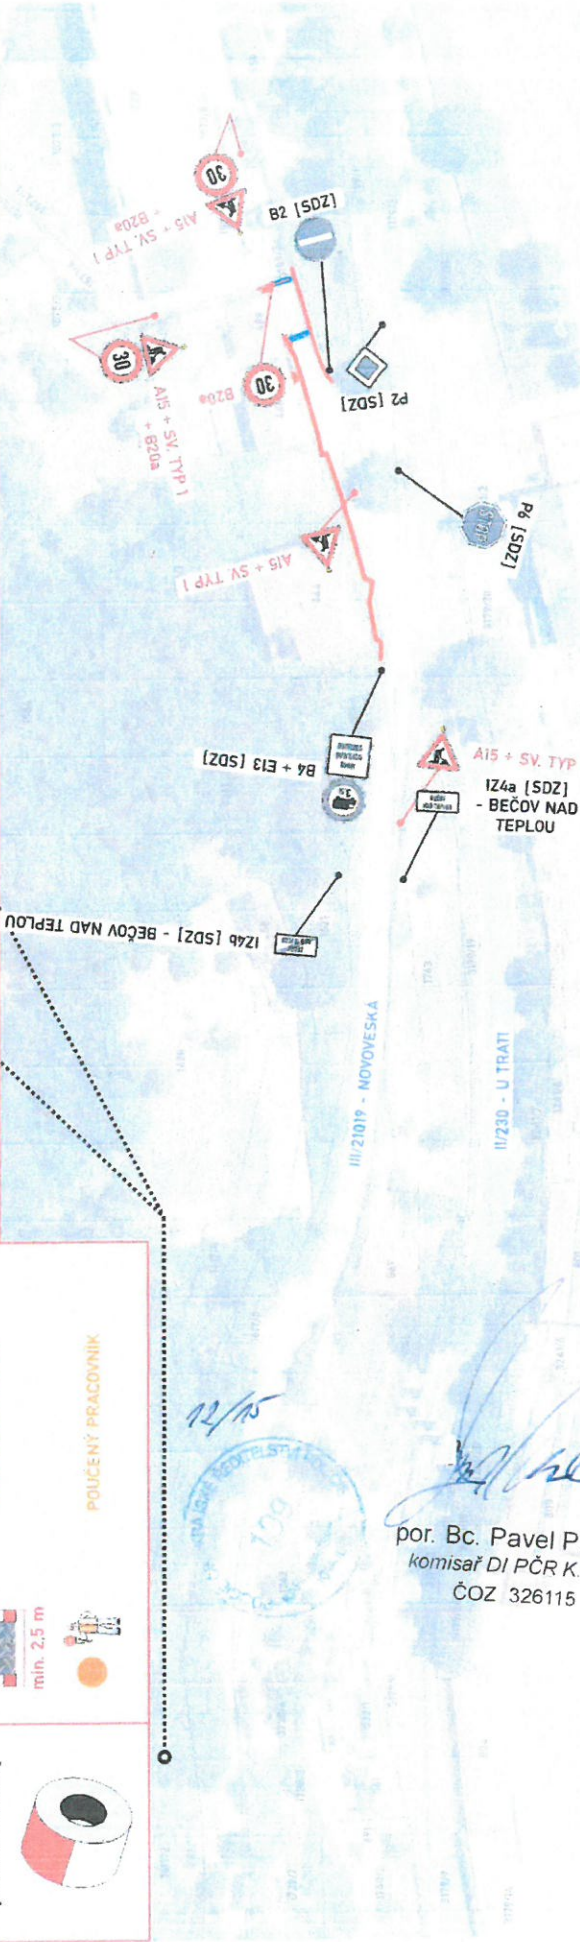

18.06.2024


por. Bc. Pavel Písařík
 komisař DI PČR K. Vary
 ČOZ 326115

Handwritten notes and signatures:
 985510174
 6/8

MĚŘÍTKO - 1:1000



NÁVRH DIO - Bečov n-T.K.V.U trati 336.trhačka.vNN,kNN
 ETAPA 03 - INTRAVILÁN - REKONSTRUKCE DISTRIBUČNÍCH ROZVODŮ EL. ENERGIE NN

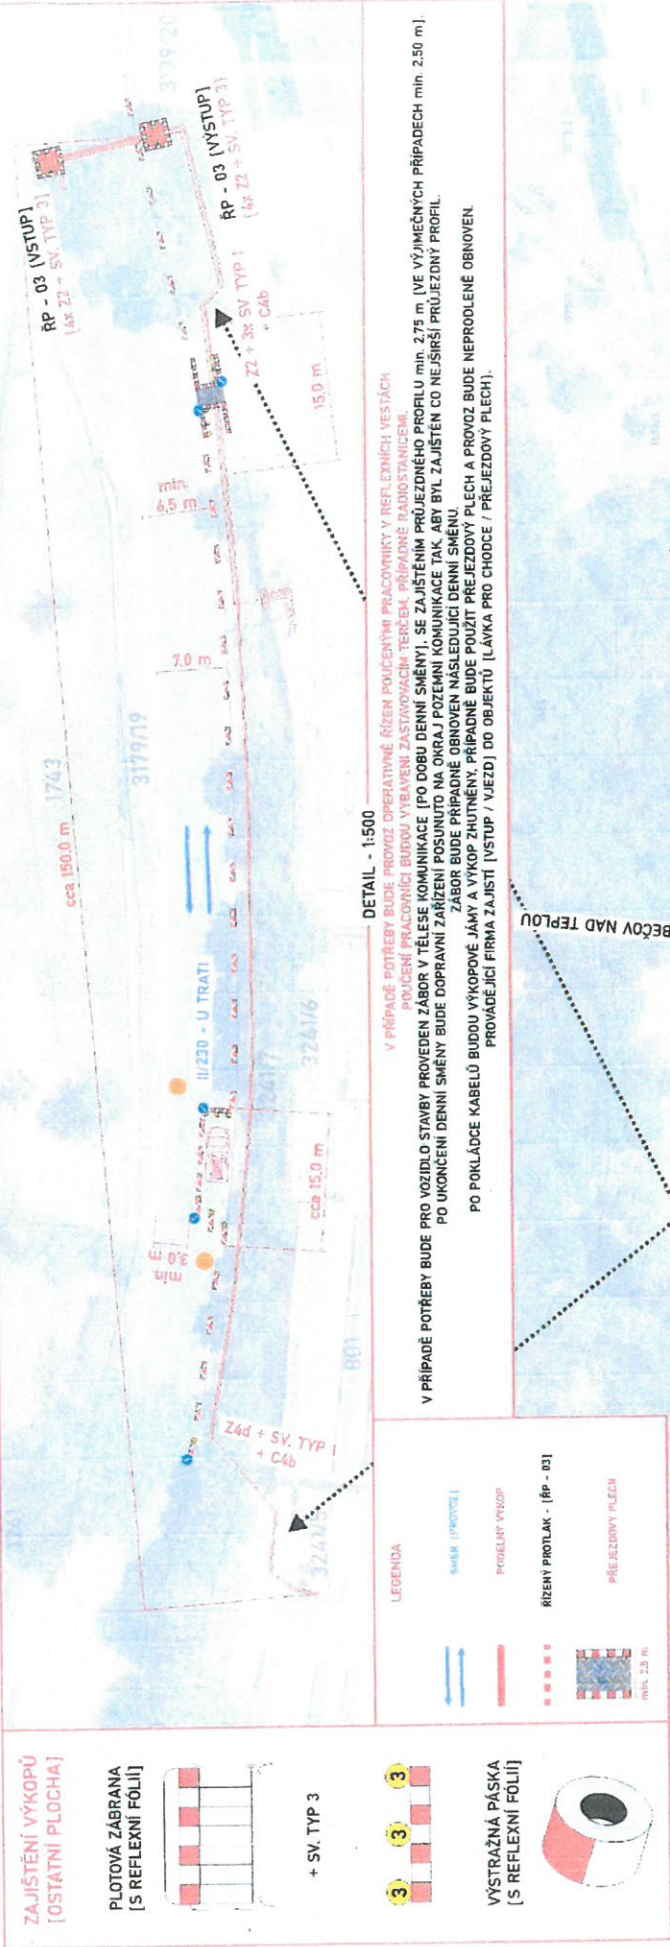

DETAIL - 1:500


V PŘÍPADĚ POTŘEBY BUDE PROVOZ OPERATIVNĚ ŘÍZEN POUČENÍMI PRACOVNÍKŮ V REFLEXNÍCH VĚSTÁCH POUČENÍ PRACOVNÍCI BUDDU VYBAVENI ZASTAVOVACÍM TĚLEČEM, PŘÍPADNĚ PODOBRANĚNÍM.

V PŘÍPADĚ POTŘEBY BUDE PROVOZ PŘEVLEN ZÁBOR V TĚLESE KOMUNIKACE (PO DOBU DENNÍ SMĚNY). SE ZAJIŠTĚNÍM PROJEZDNÉHO PROFILU min. 2,75 m. [VE VÝJIMEČNÝCH PŘÍPADECH min. 2,50 m]. PO UKONČENÍ DENNÍ SMĚNY BUDE DOPRAVNÍ ZAŘÍZENÍ POSUNUTO NA OKRAJ POZEMNÍ KOMUNIKACE TAK, ABY BYL ZAJIŠTĚN CO NEJŠIRŠÍ PROJEZDNÝ PROFIL.

ZÁBOR BUDE PŘÍPADNĚ OBNOVEN NÁSLEDUJÍCÍ DENNÍ SMĚNU.


PO POKLÁDCE KABELŮ BUDDU VÝKOPY JÁMY A VÝKOP ZHUTNĚNÝ. PŘÍPADNĚ BUDE POUŽIT PŘEJEZDOVÝ PLECH A PROVOZ BUDE NEPRODLNĚ OBNOVEN.

PROVÁDĚJÍCÍ FIRMA ZAJIŠTÍ [VSTUP / VJEZD] DO OBJEKTŮ [LÁVKA PRO CHODCE / PŘEJEZDOVÝ PLECH].

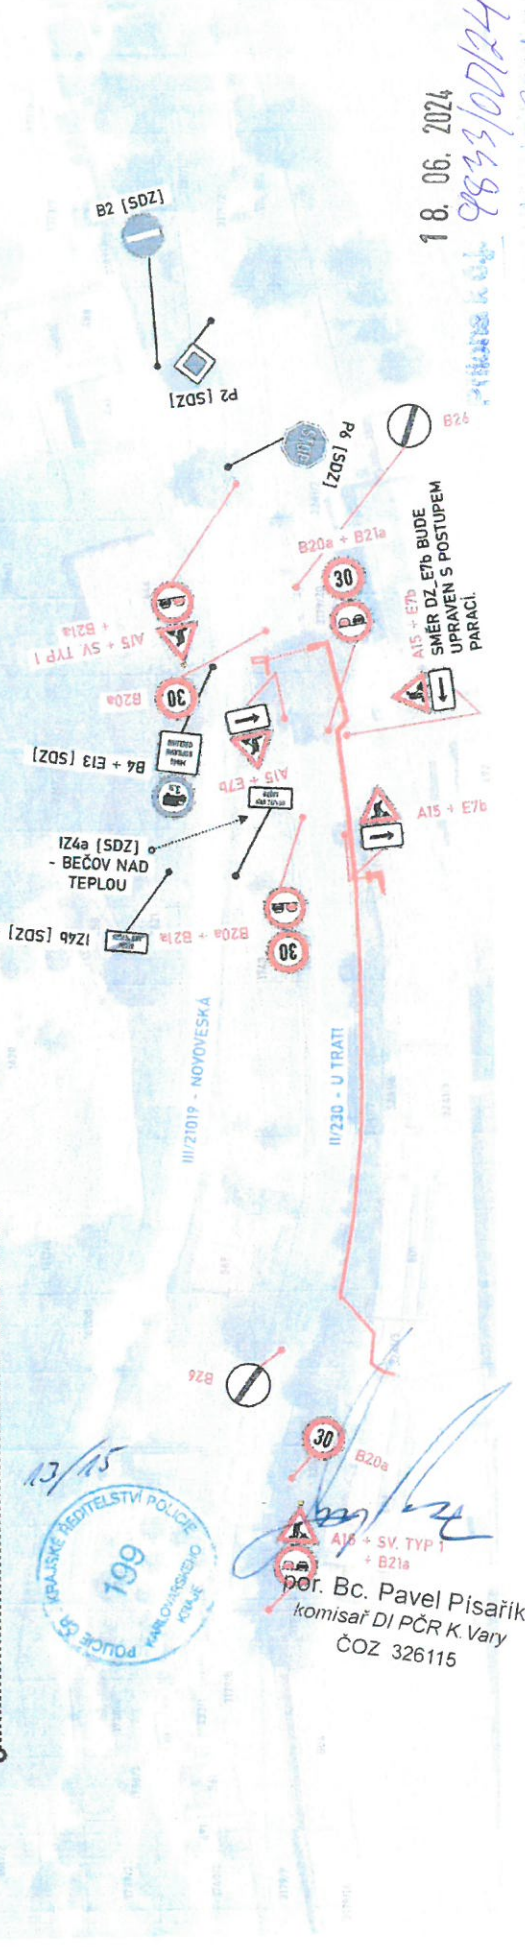

NÁVRH DIO - Bečov n-T.KV.U trati 336.trhačka.vNN.kNN
ETAPA 04 - INTRAVILÁN - REKONSTRUKCE DISTRIBUČNÍCH ROZVODŮ EL. ENERGIE NN

PŘÍLOHA - [11]

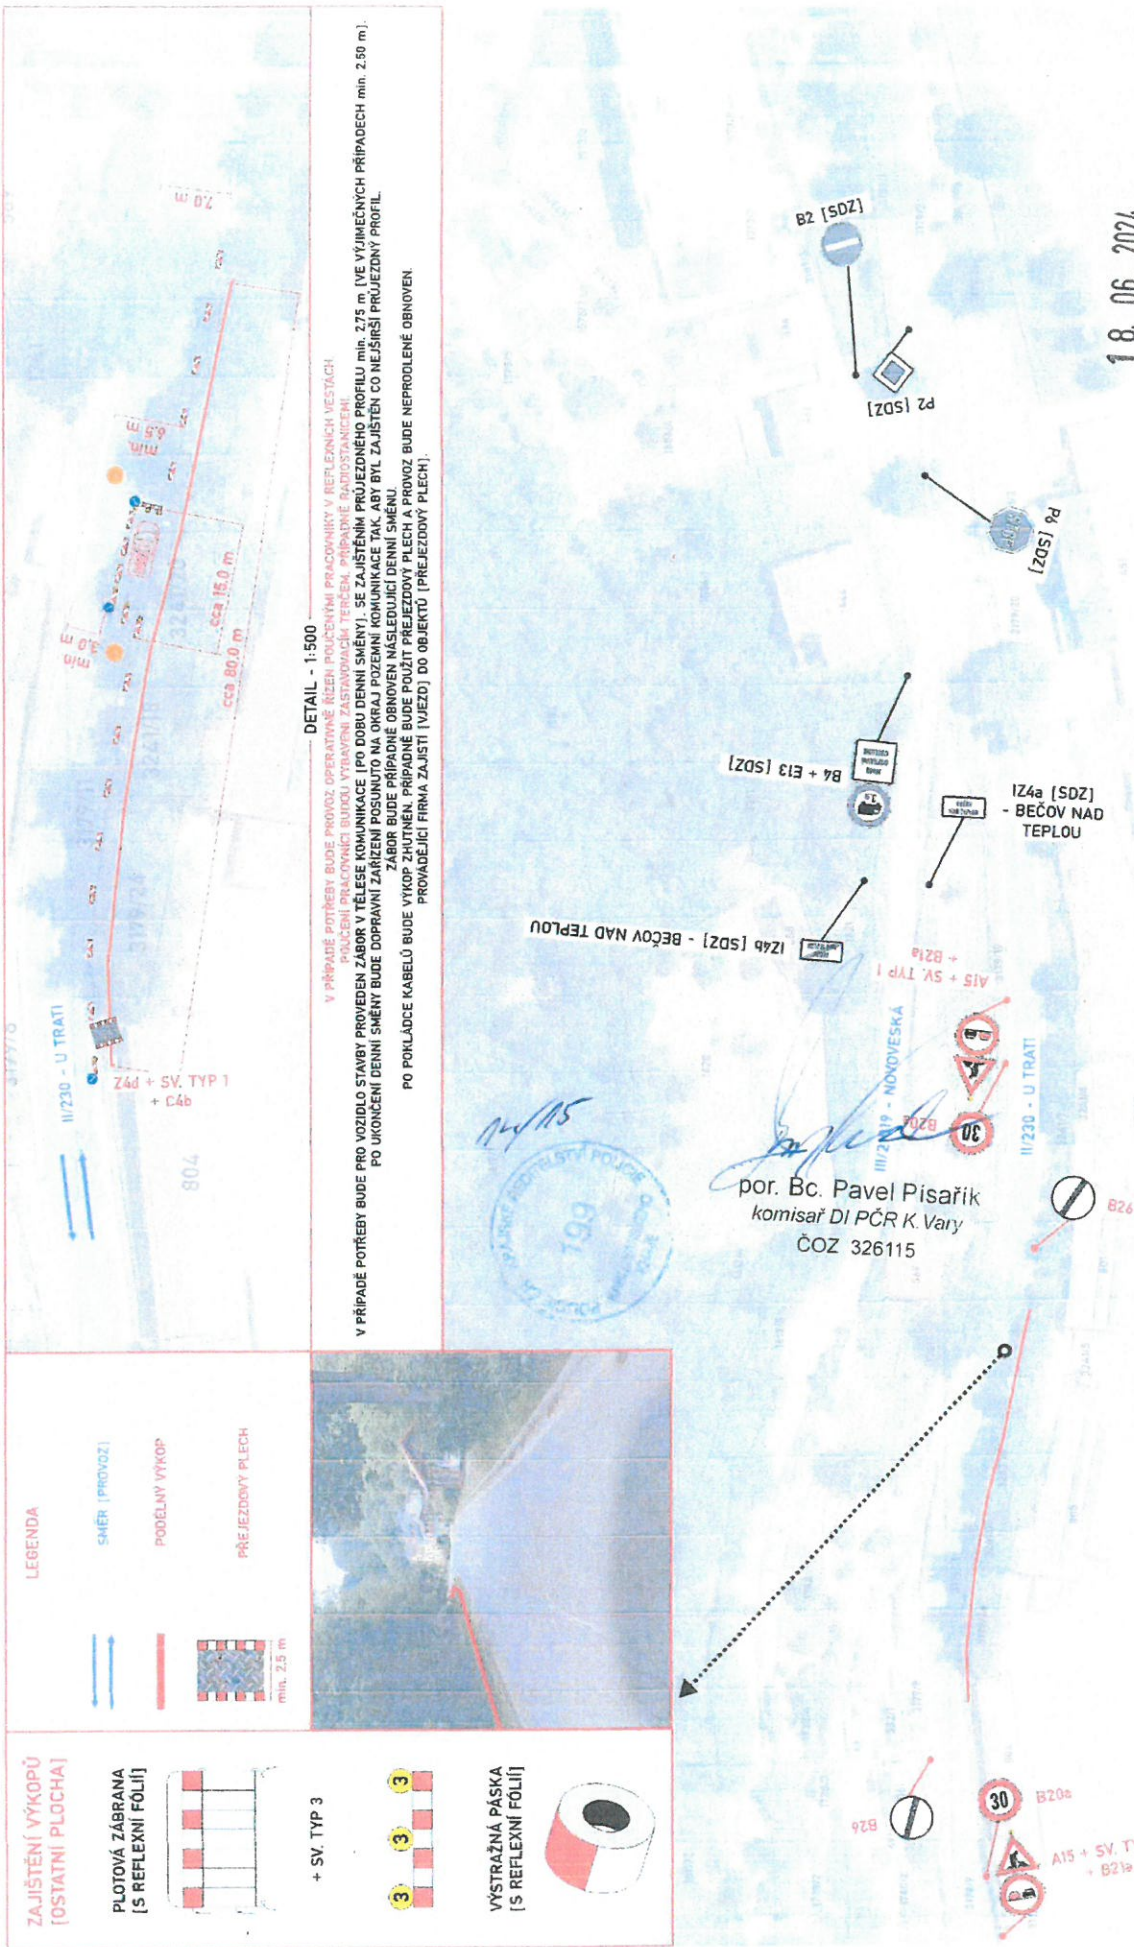

DETAIL - 1:500

V PŘÍPADĚ POTŘEBY BUDE PROVÁZEN ZABOR V TĚLESE KOMUNIKACE (PO DOBU DENNÍ SMĚRY). SE ZAJIŠTĚNÍM PROJEZDNÉHO PROFILU MIN. 2,75 m [VE VÝJIMEČNÝCH PŘÍPADECH MIN. 2,90 m].
 POUČENÍ PRACOVNÍCI BUDOU VYBAVENI ZASTAVOVACÍM TERČEM, PŘÍPADNĚ KARIKOSTANICEMI.

V PŘÍPADĚ POTŘEBY BUDE PRO VOZIDLO STAVBY PROVÁZEN ZABOR V TĚLESE KOMUNIKACE (PO DOBU DENNÍ SMĚRY). SE ZAJIŠTĚNÍM PROJEZDNÉHO PROFILU MIN. 2,75 m [VE VÝJIMEČNÝCH PŘÍPADECH MIN. 2,90 m].
 PO UKONČENÍ DENNÍ SMĚRY BUDE DOPRAVNÍ ZARÍZENÍ POSUNUTO NA OKRAJ POZEMNÍ KOMUNIKACE TAK, ABY BYL ZAJIŠTĚN CO NEJŠIRŠÍ PROJEZDNÝ PROFIL.
 ZABOR BUDE PŘÍPADNĚ OBNOVEN NÁSLEDUJÍCÍ DENNÍ SMĚNU.

PO POKLÁDCE KABELŮ BUDE VYKOP ZHUTNĚN. PŘÍPADNĚ BUDE POUŽIT PŘEJEZDOVÝ PLECH A PROVŮZ BUDE NEPRODLĚNĚ OBNOVEN.
 PROVADEJÍCÍ FIRMA ZAJIŠTÍ (VJEZD) DO OBJEKTŮ (PŘEJEZDOVÝ PLECH).

por. Bc. Pavel Písařík
 komisař DI PČR K. Vary
 ČOZ 326115

18. 06. 2024

Priloha k č. 9833/00724
 [Signature]

MĚŘÍTKO - 1:1000