


DIO

K. Vary, Čankov, 670/4

A3

ROSNICE

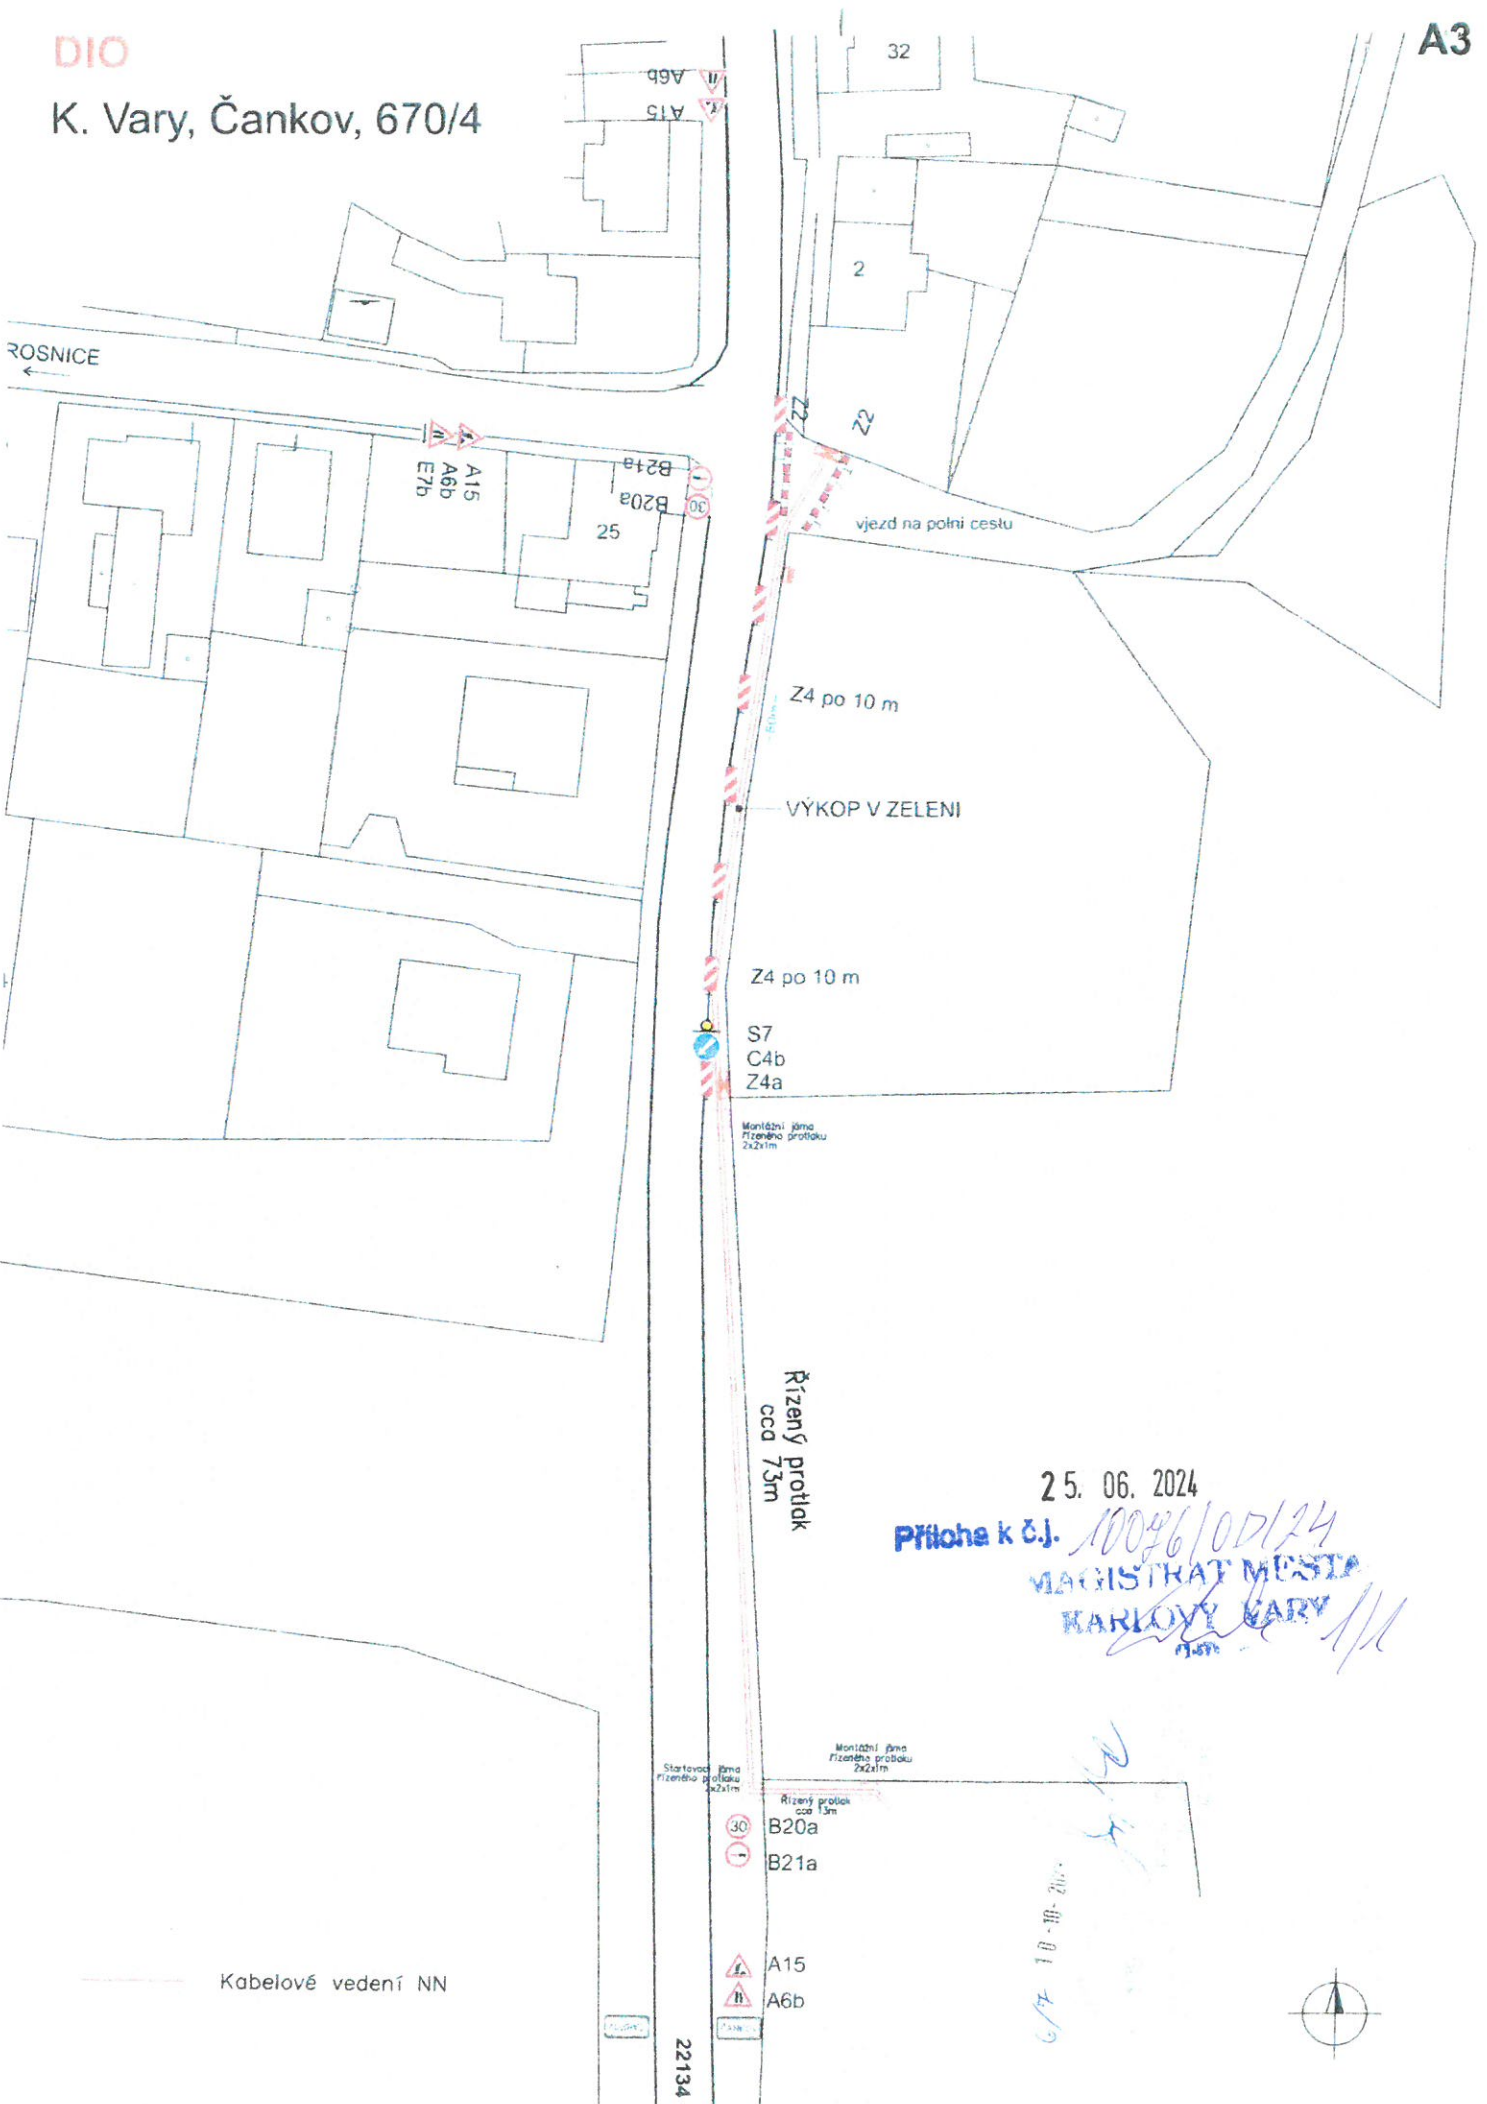

25. 06. 2024

Příloha k čj. 10046/001/24  
 MAGISTRÁT MĚSTA  
 KARLOVY VARY  
 [Signature]

6/7 10.10.2024  
 [Handwritten notes and initials]

Kabelové vedení NN

22134