


DIO – II/222, Hubertus - Dubina

Vzorové pracovní místo – oprava povrchu komunikace, frézování

BERNOUŠ CESTNÍ STAVBY

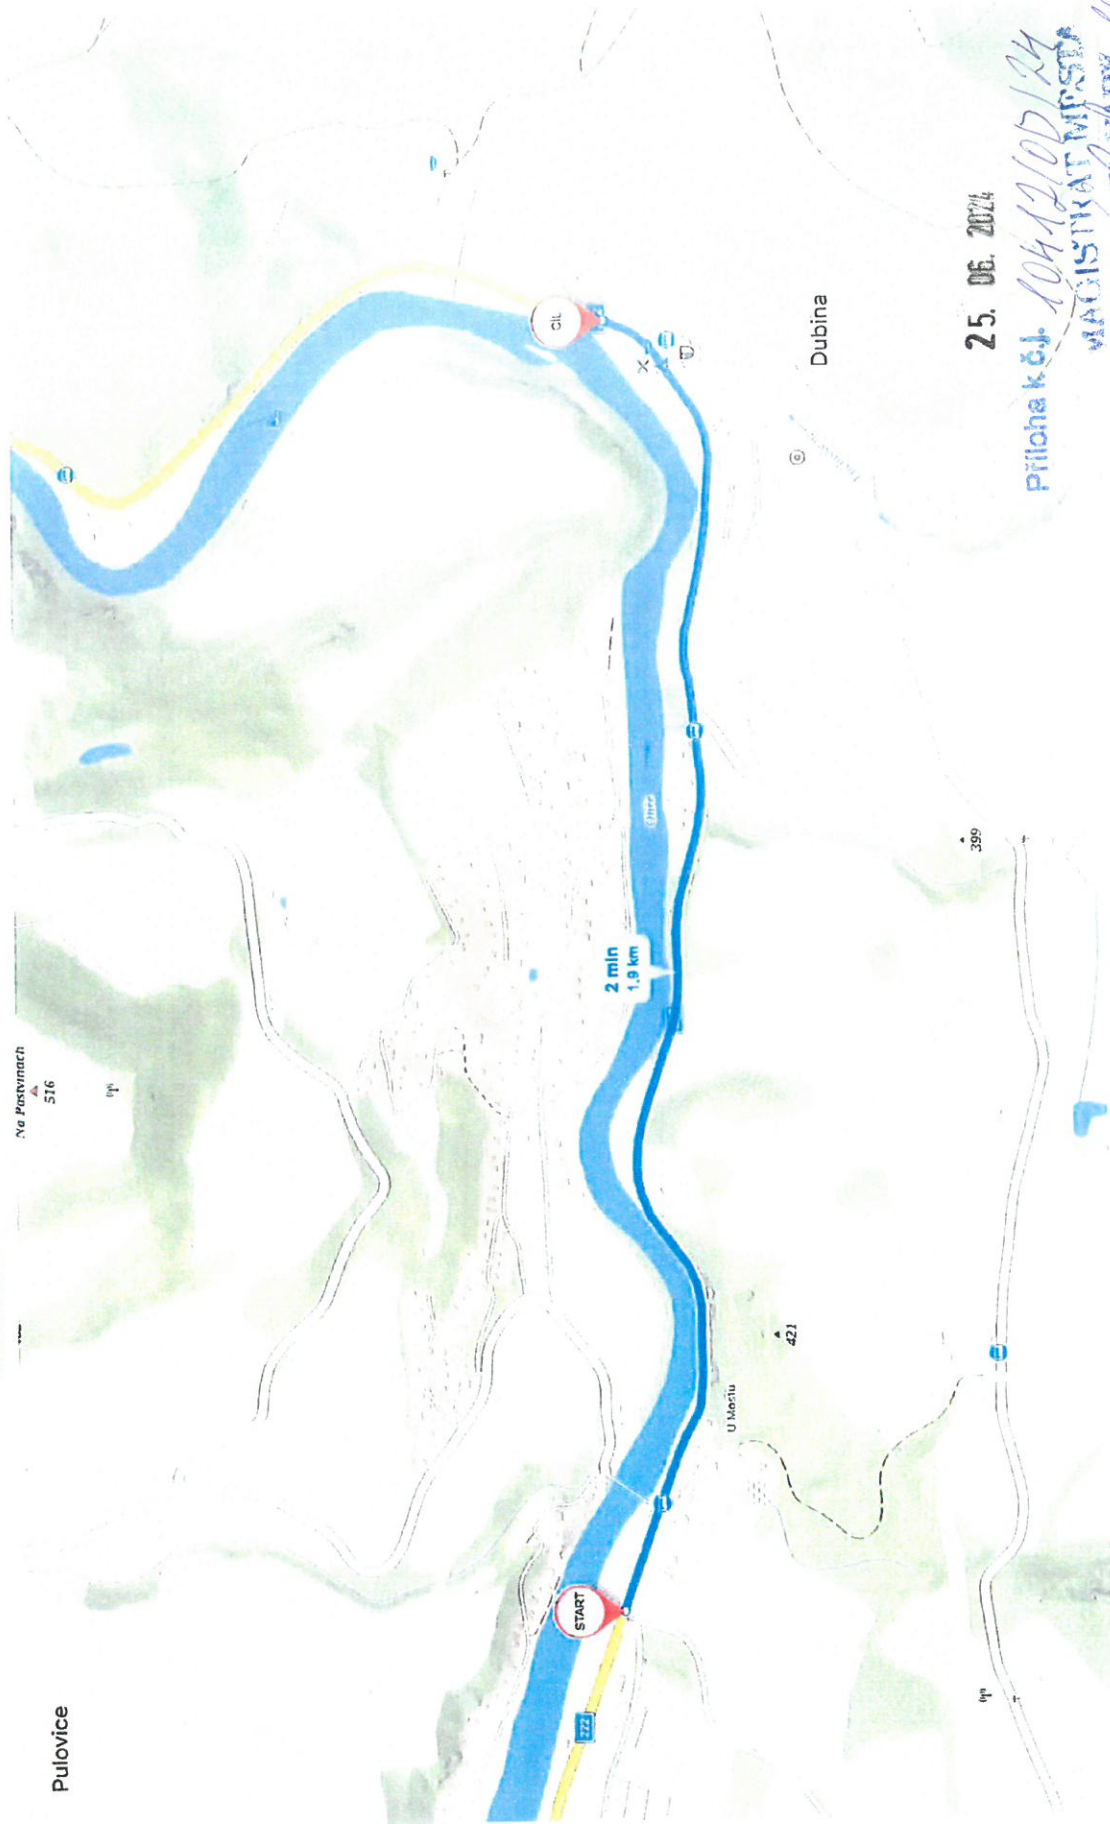

25. DE. 2024

Příloha k čj. 10412/07/24

MAGISTRÁT MĚSTA

KARLOV VARY 112

