


DETAIL 4-objízdná trasa

na ul. Táborská před křižovatkou s ul. Dubovická (oba směry)

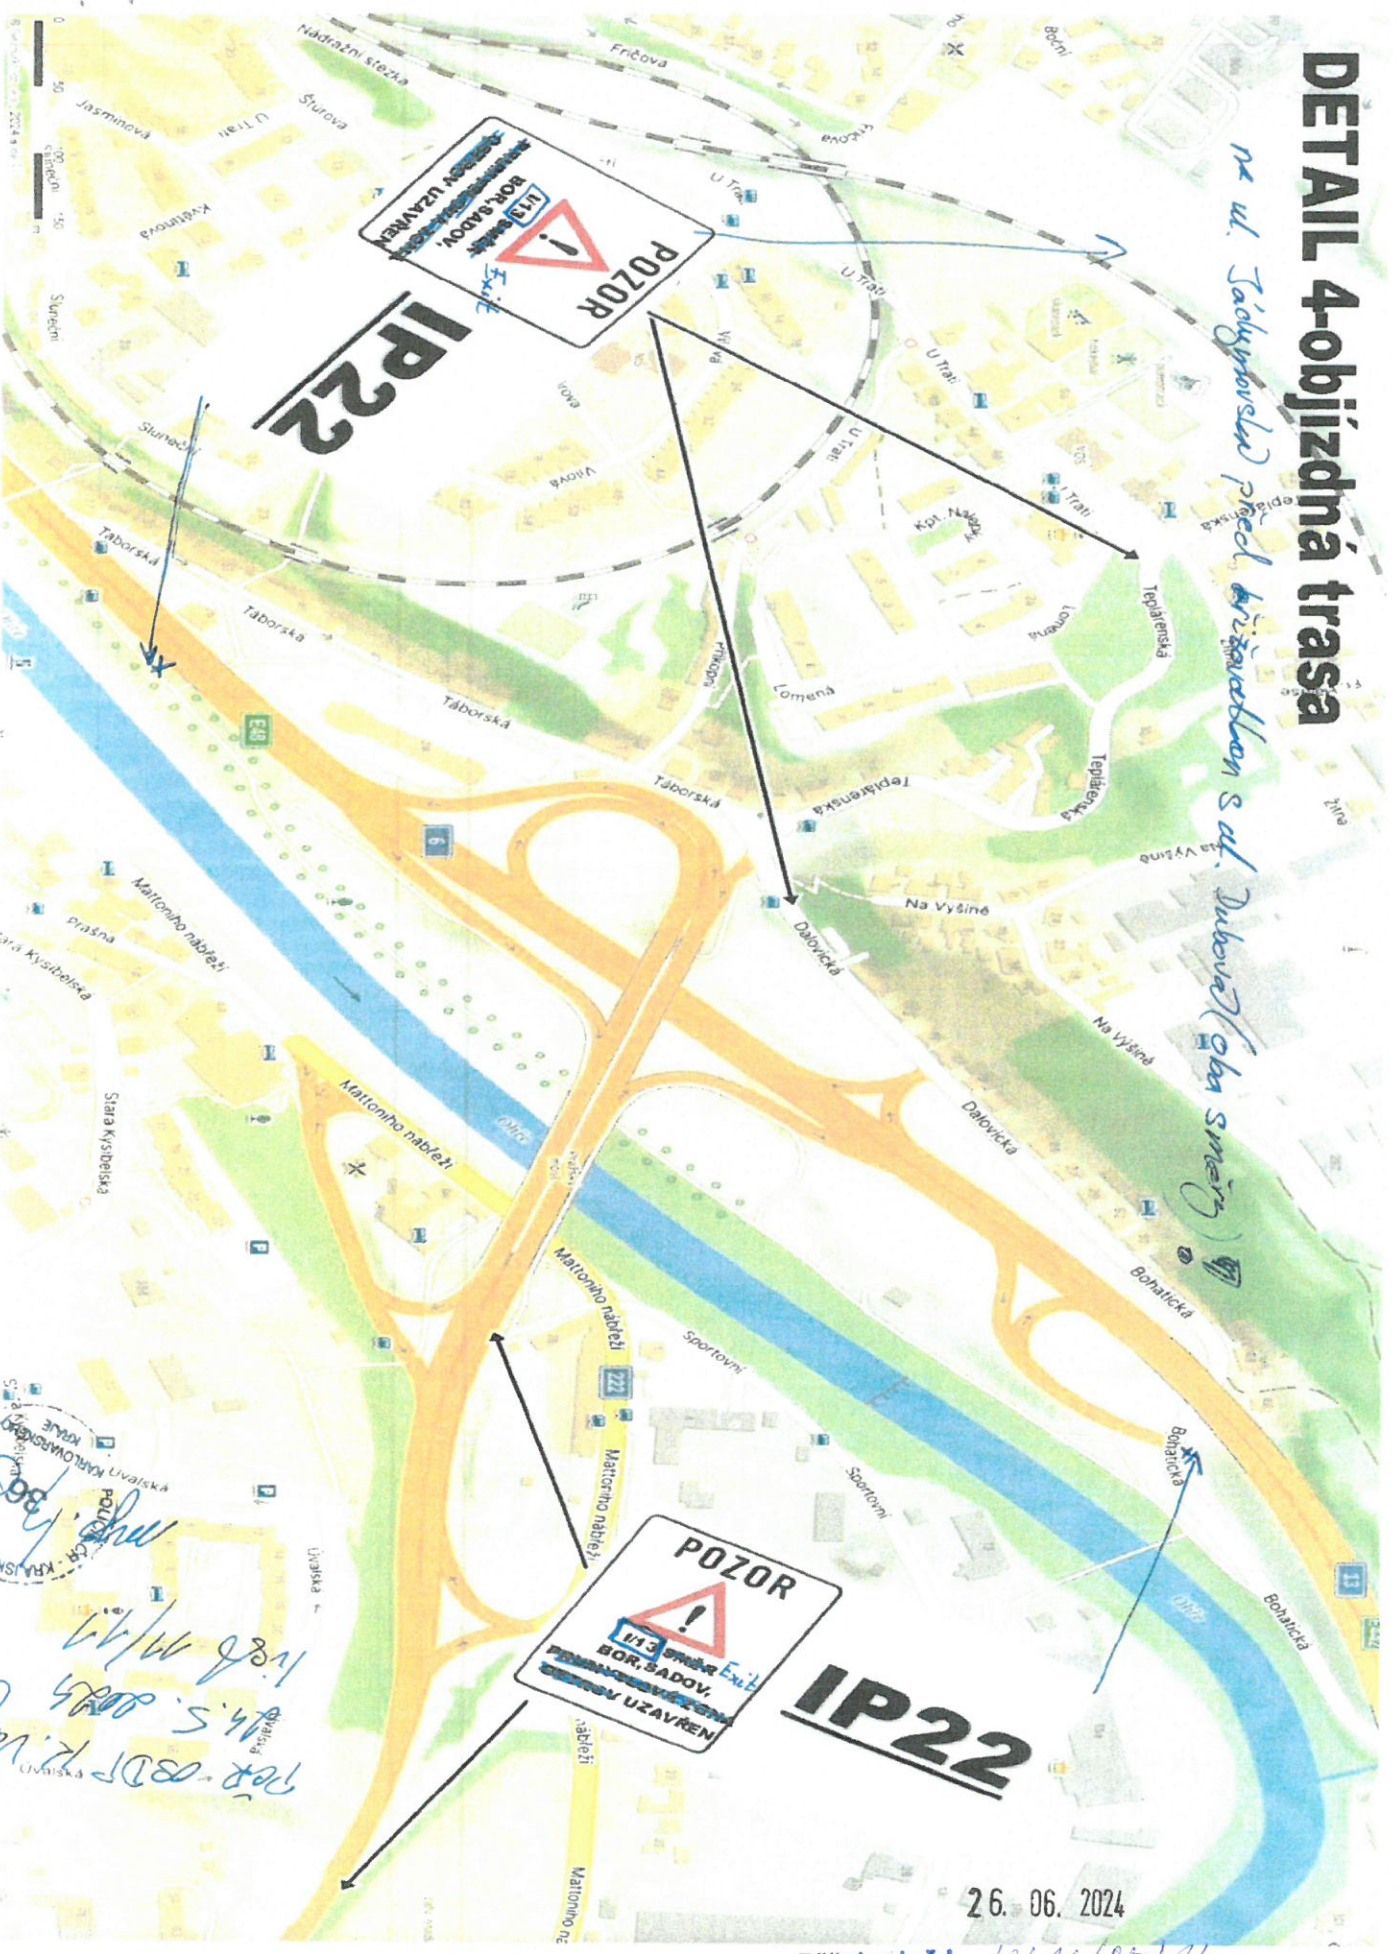

Pror. BDDP K. Váň
14.5.2024
12.6.2024

26. 06. 2024

Příloha k čj. 10424/001/24
MAGISTRÁT MĚSTA
KARLOVY VARY