


D10 - STAVBA POKRUMU KORMANIKY  
MOC BOTANICKÁ (UL. STŘEKA) V KARLOVÉM ÚPRAVĚM  
LEHČÍ SITUACE PRŮJEZDU

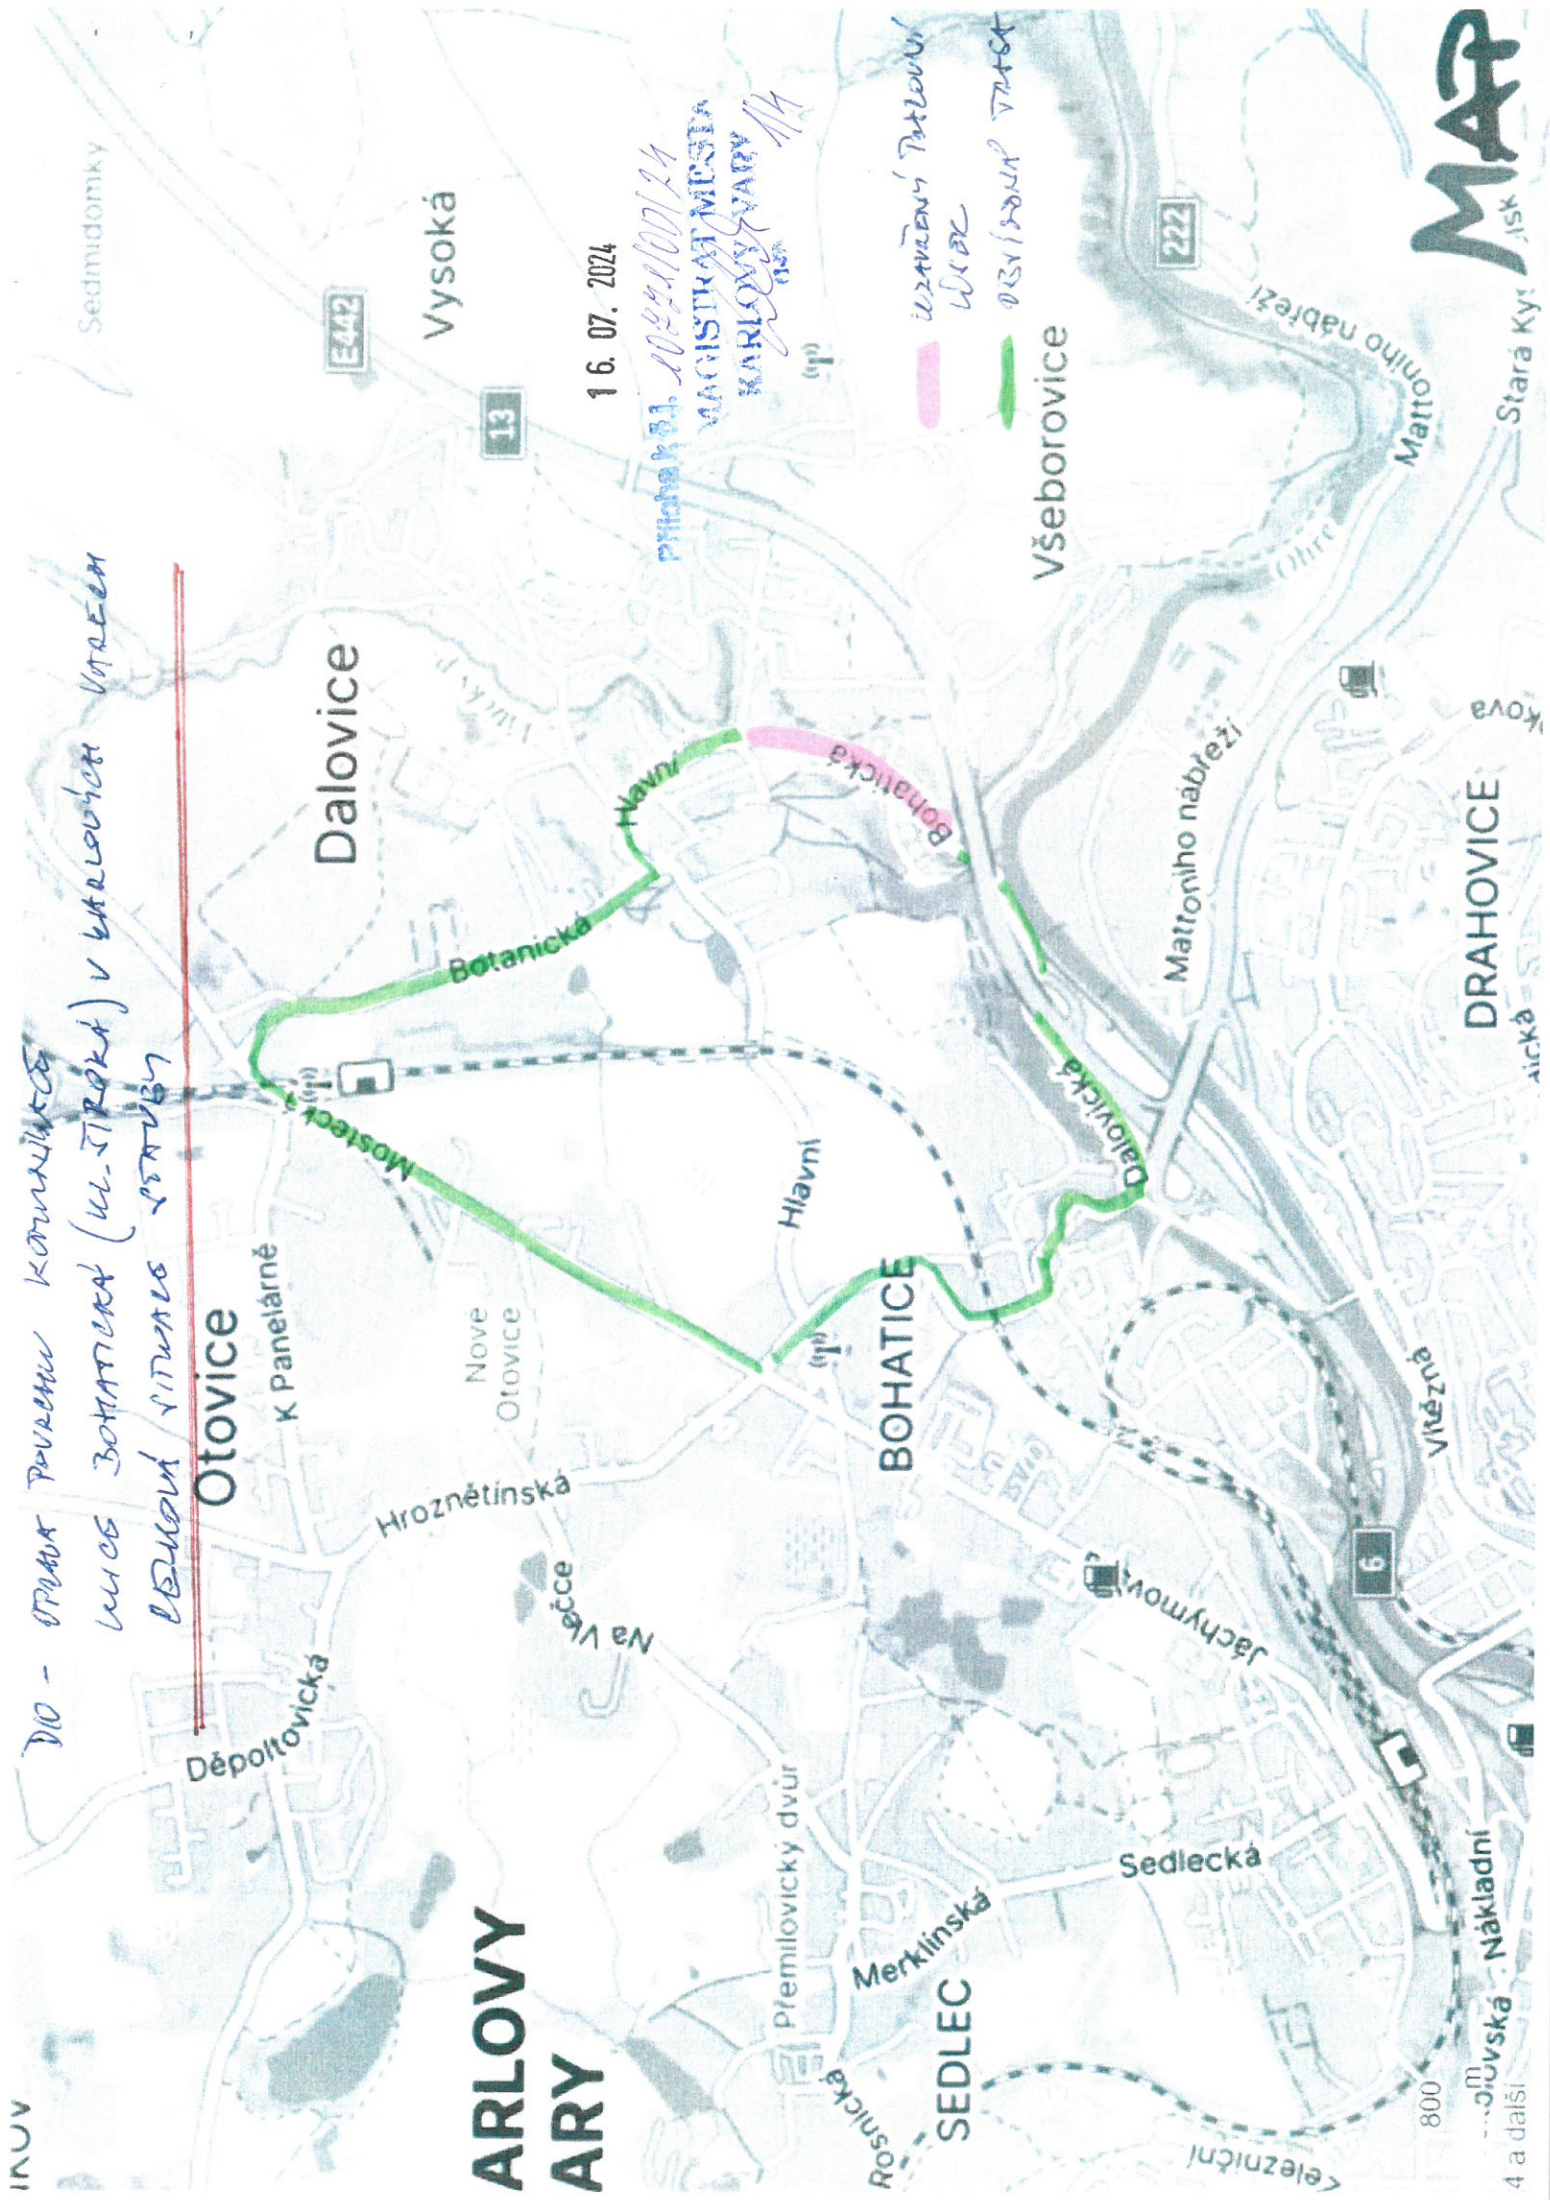

# ARLOVY ARY

16. 07. 2024

Průběh č. 1022/001/24  
MAGISTRÁT MĚSTA  
KARLOVY VARY



UZAVŘENÍ PRŮJEZDU  
VČAS  
OBSAŽENÁ TRAFIKA

Všeborovice

16. 07. 2024

Příloha k č.j. *102/24/10DI/24*  
MAGISTRÁT MĚSTA  
KARLOVY VARY  
*114*


DIO Karlovy Vary, ul. Bohatická  
úpiná uzavírka – oprava povrchu komunikace – 1.etapa

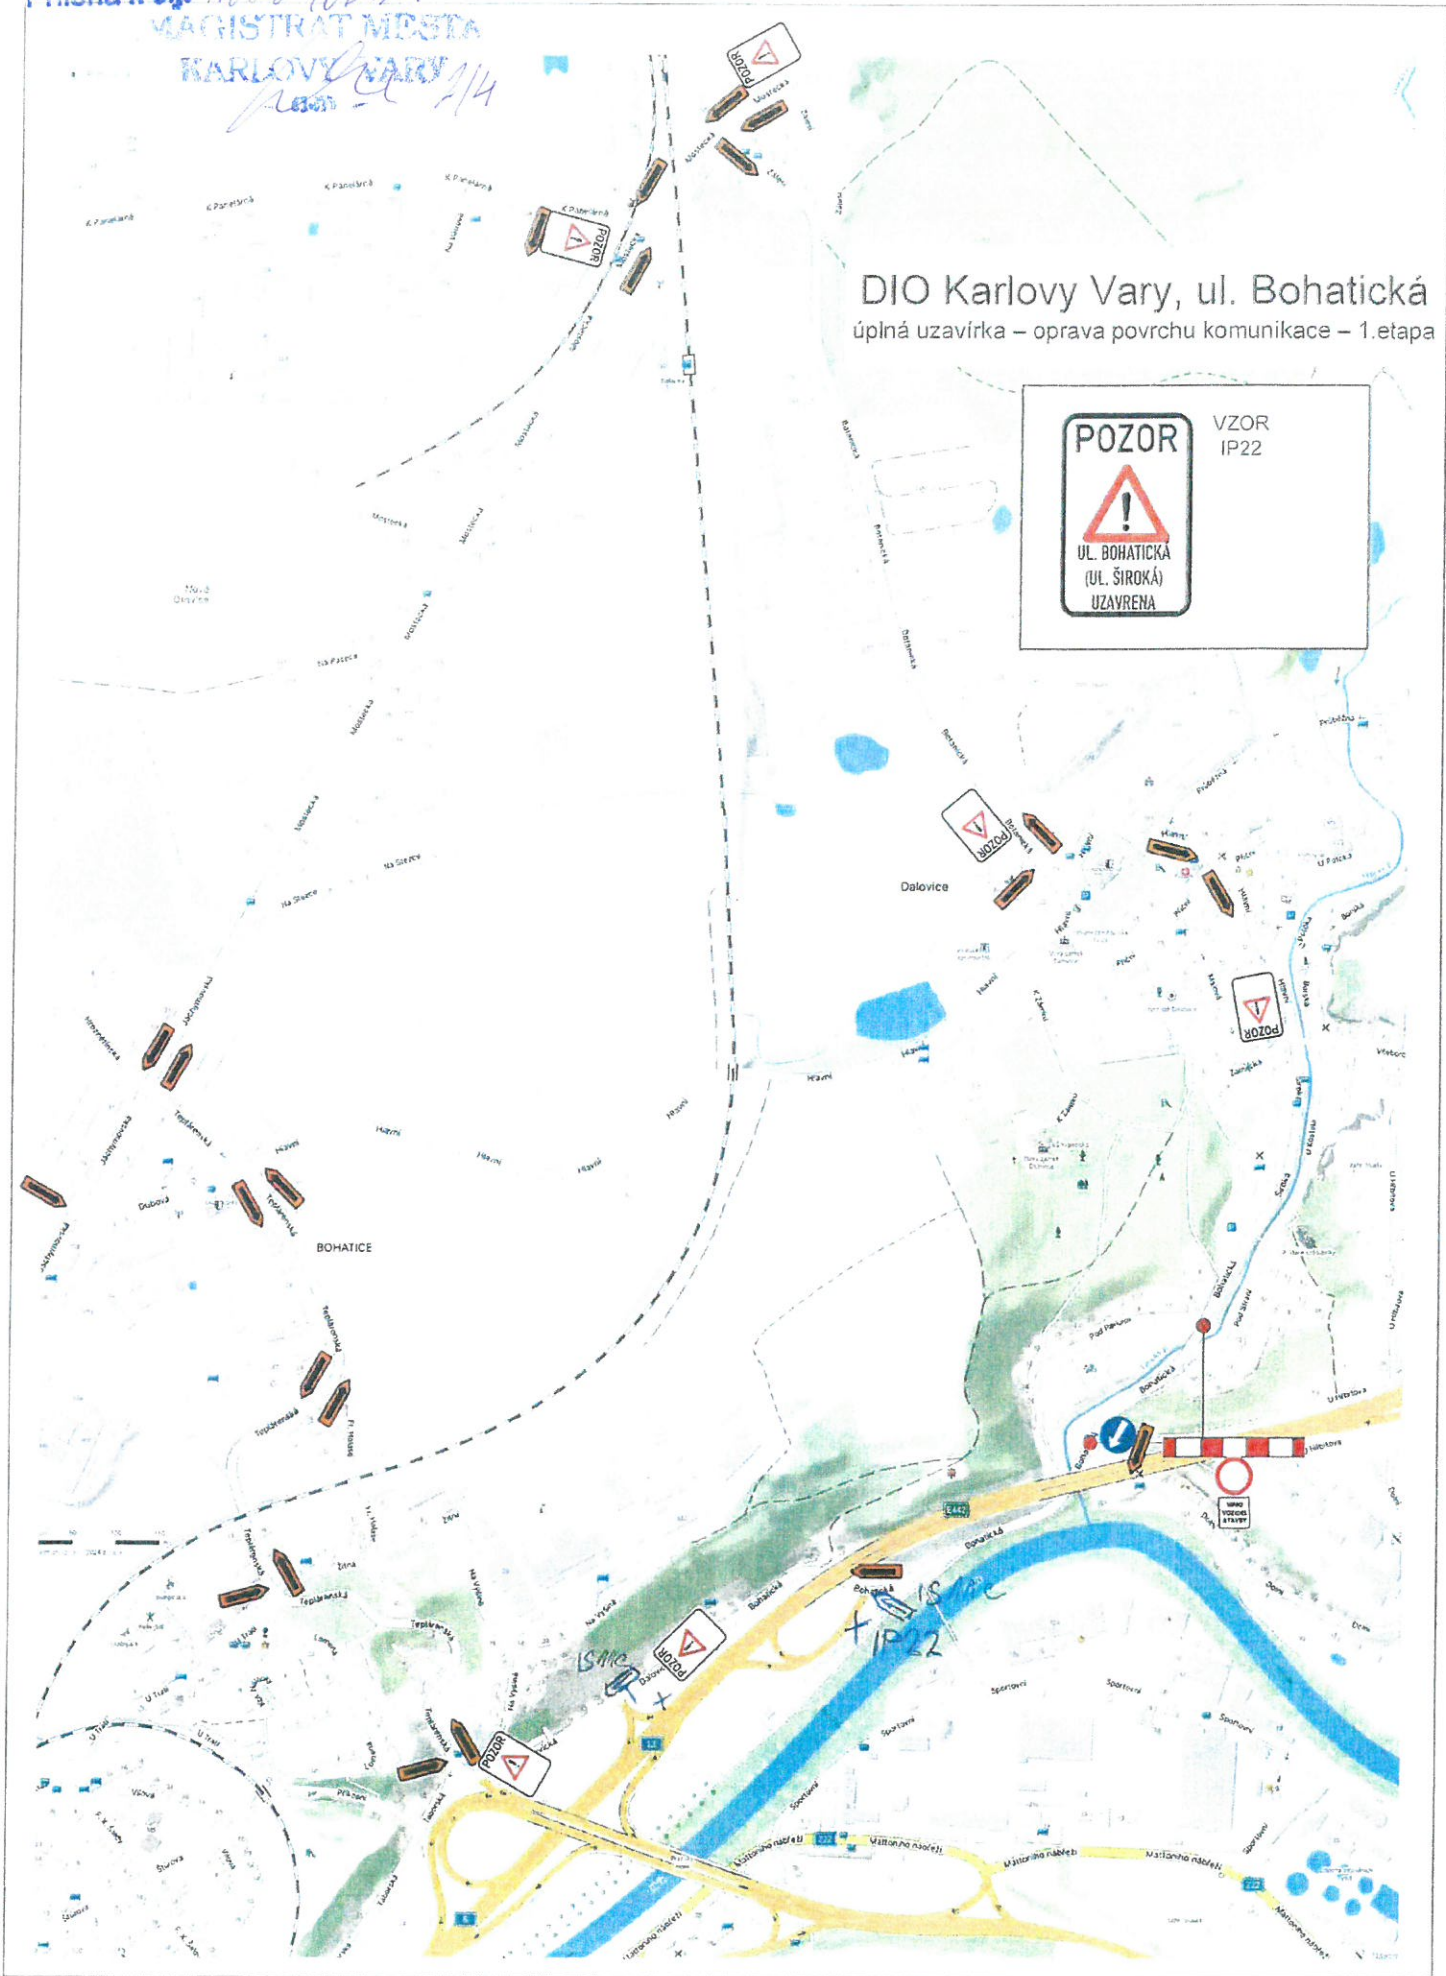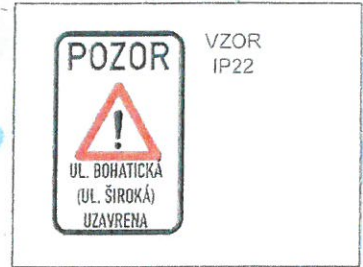

16. 07. 2024

Příloha k č. 1022/1107/24  
MAGISTRÁT MĚSTA  
KARLOVY VARY 3/4

### DIO Karlovy Vary, ul. Bohatická úplná uzavírka – oprava povrchu komunikace – 2. etapa

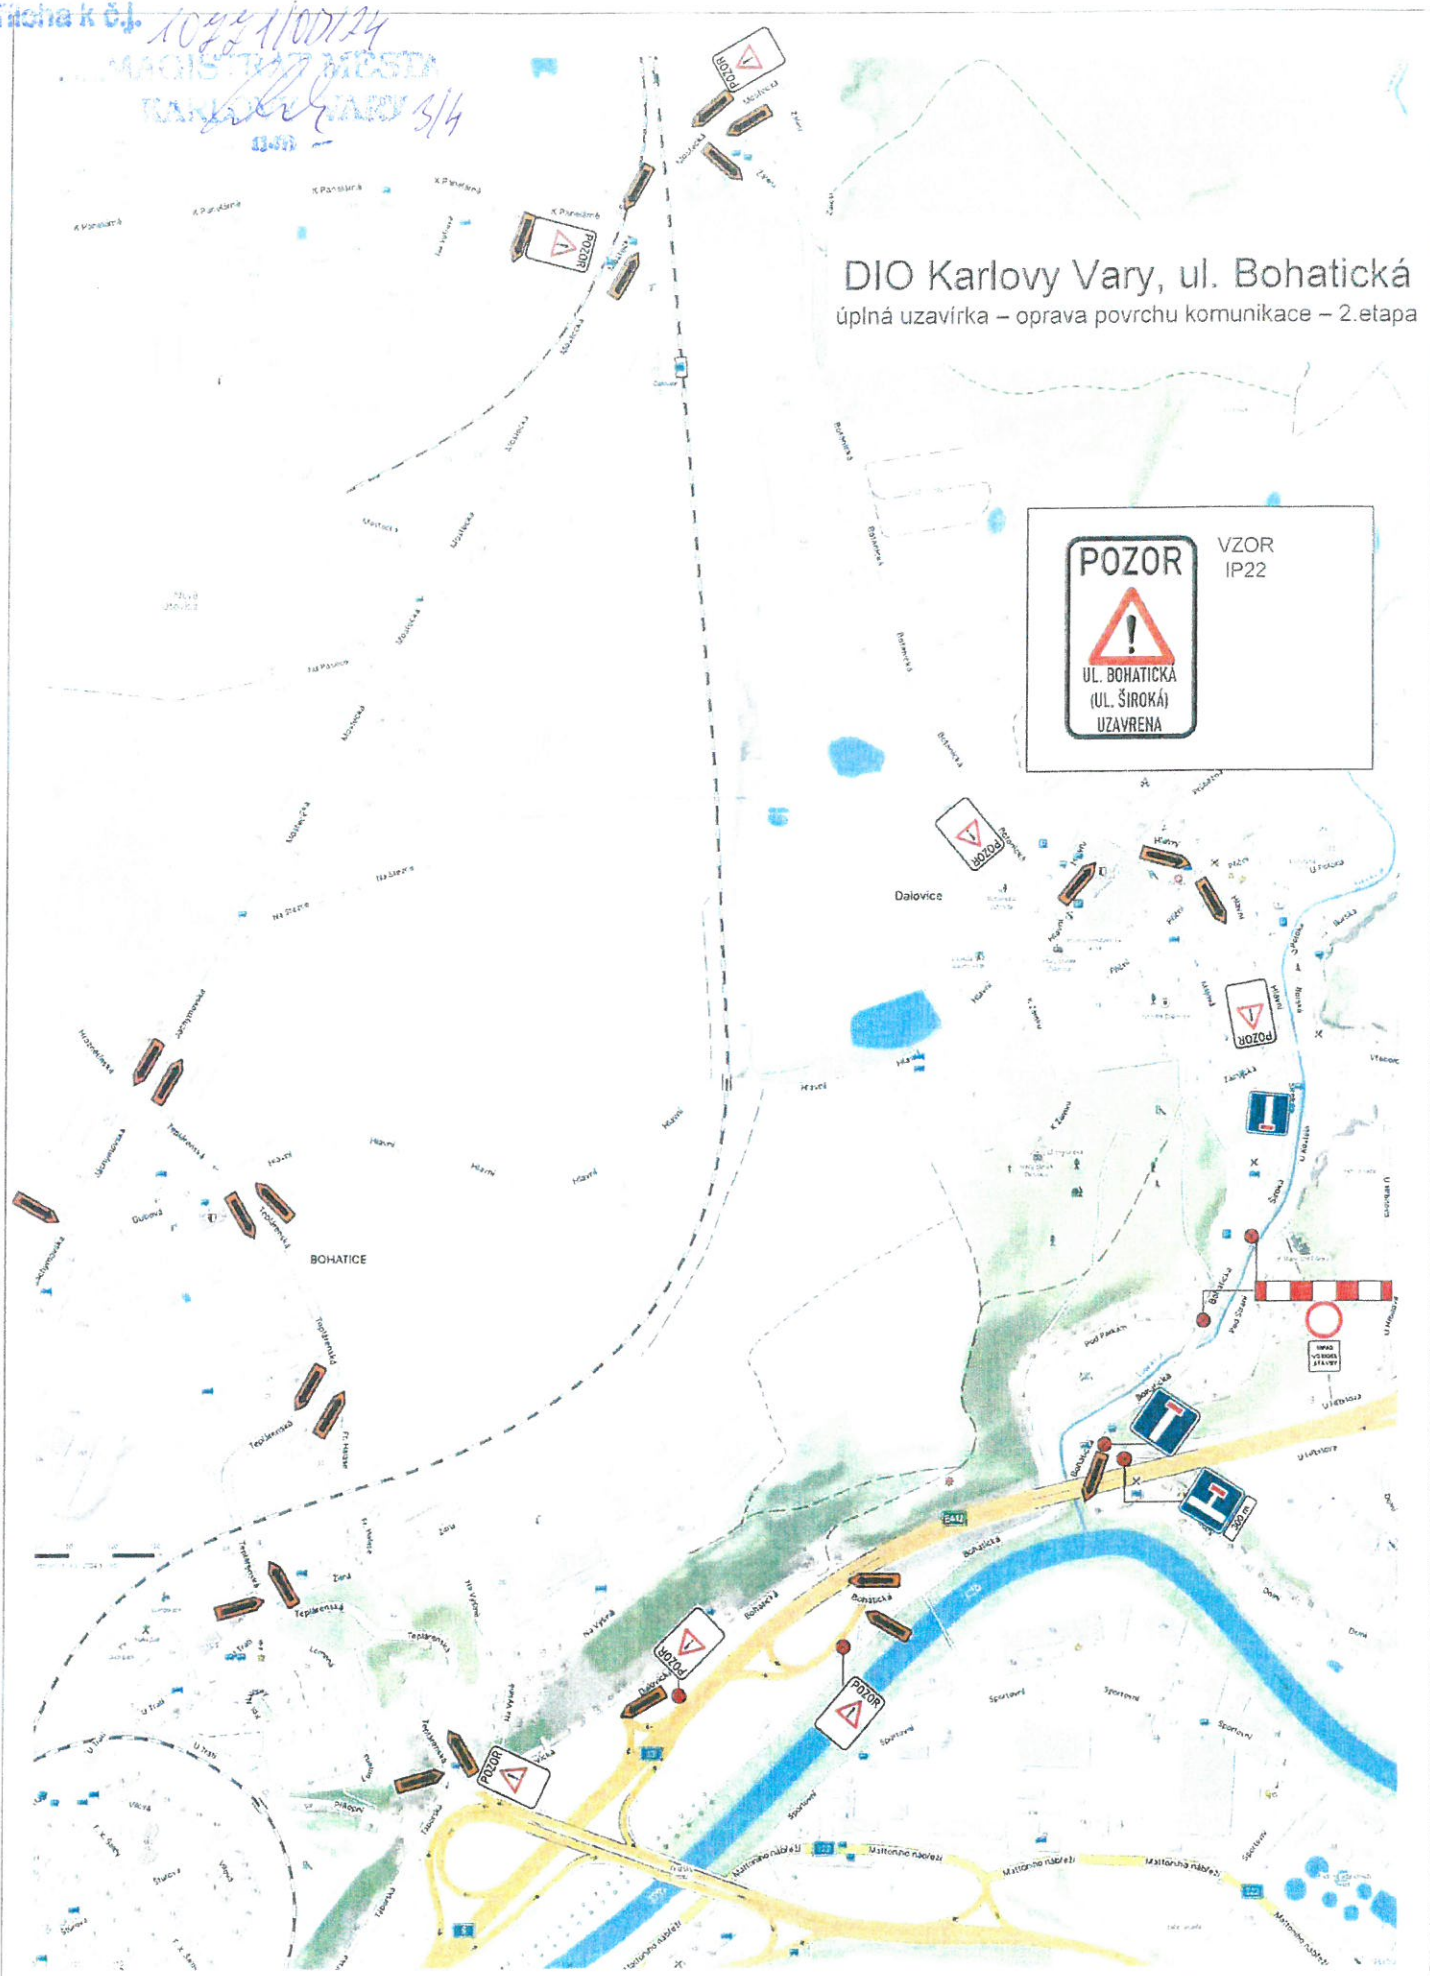

16. 07. 2024

Příloha k č. 10441/001/24

MAGISTRÁT MĚSTA  
KARLOVY VARY  
*[Handwritten signature]*  
H/4

# DIO Karlovy Vary, ul. Bohatická

úplná uzavírka – oprava povrchu komunikace – 3. etapa

