


16. 07. 2024

Priloha k čj. 1622/07/24
 MAGISTRÁT MĚSTA
 KARLOVY VARY 2/2



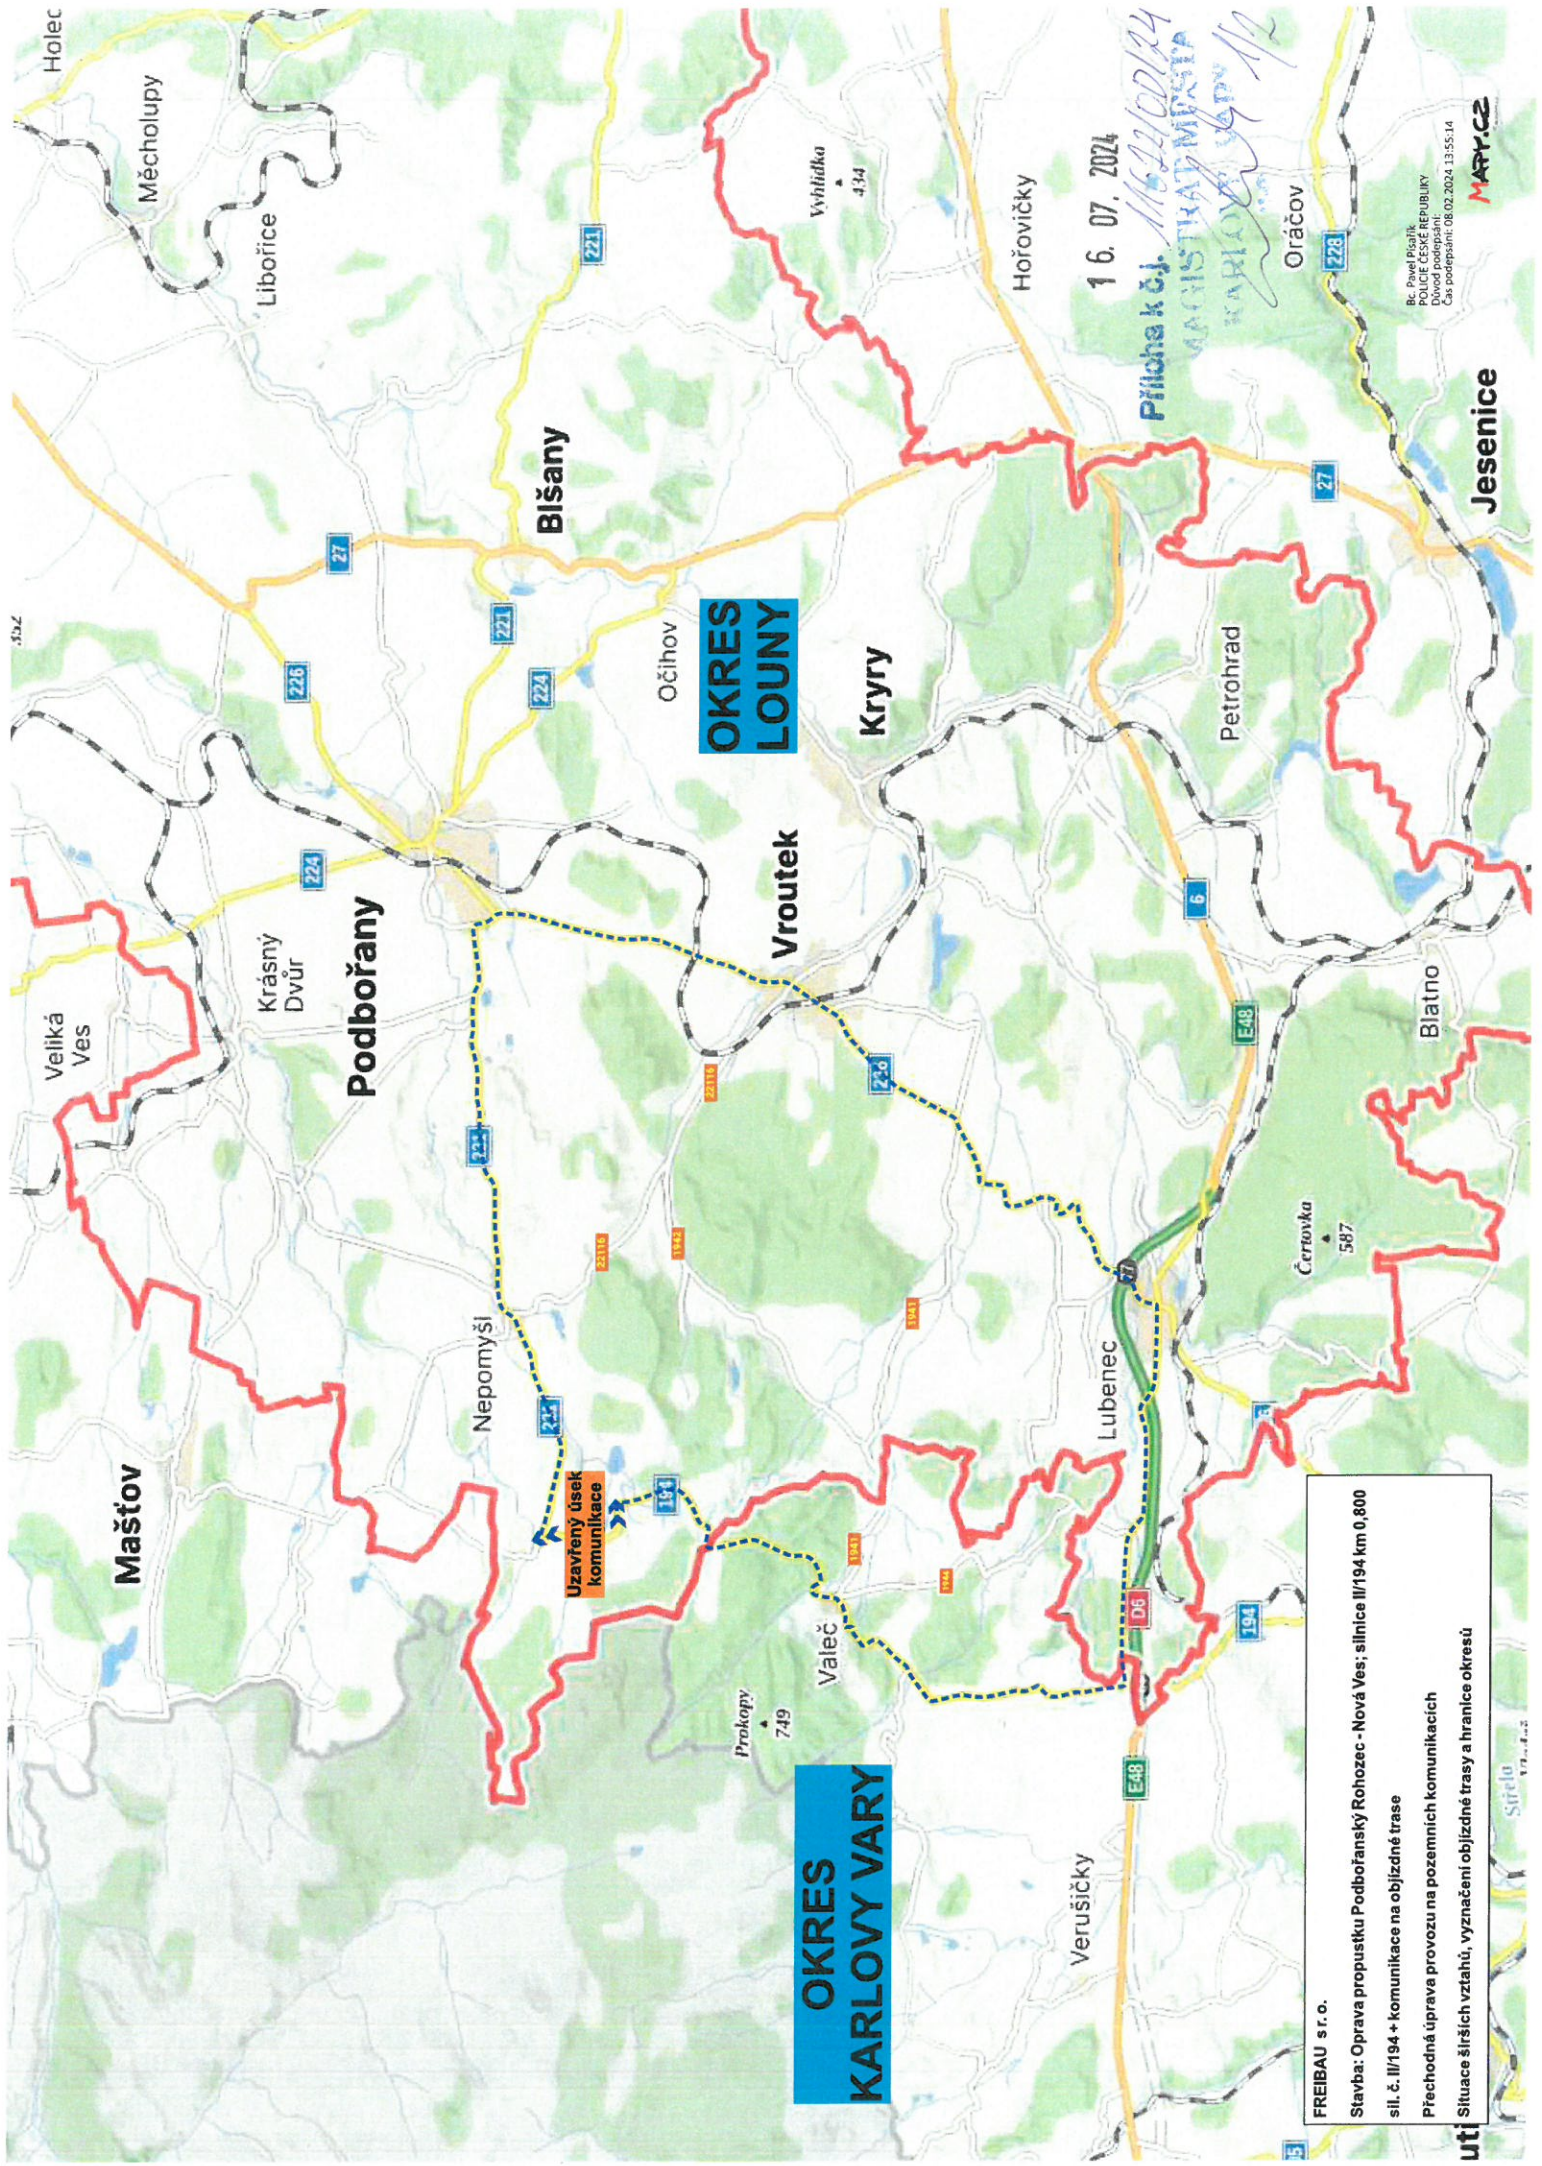

FREIBAU s.r.o.
 Stavba: Oprava propustku Podbořanský Rohozec - Nová Ves; silnice II/194 km 0,800
 sil. č. II/194 + komunikace na objízdné trase
 Přechodná úprava provozu na pozemních komunikacích
 Situace širších vztahů, vyznačení objízdné trasy a hranice okresů

**OKRES
 KARLOVY VARY**

**OKRES
 LOUNY**

16. 07. 2024

Pilichka k.j. 16.07.2024
 MĚSTSKÝ ÚŘAD
 KARLOVY VARY

BC Pavel Pilichka
 Město Karlovy Vary
 Dvůr
 Čas podpisání: 08.02.2024, 13:55:14
MARYCZ