


23. 07. 2024

Průběh k új. *Michalová*  
MAGISTRÁT MĚSTO  
KARLOVY VARY

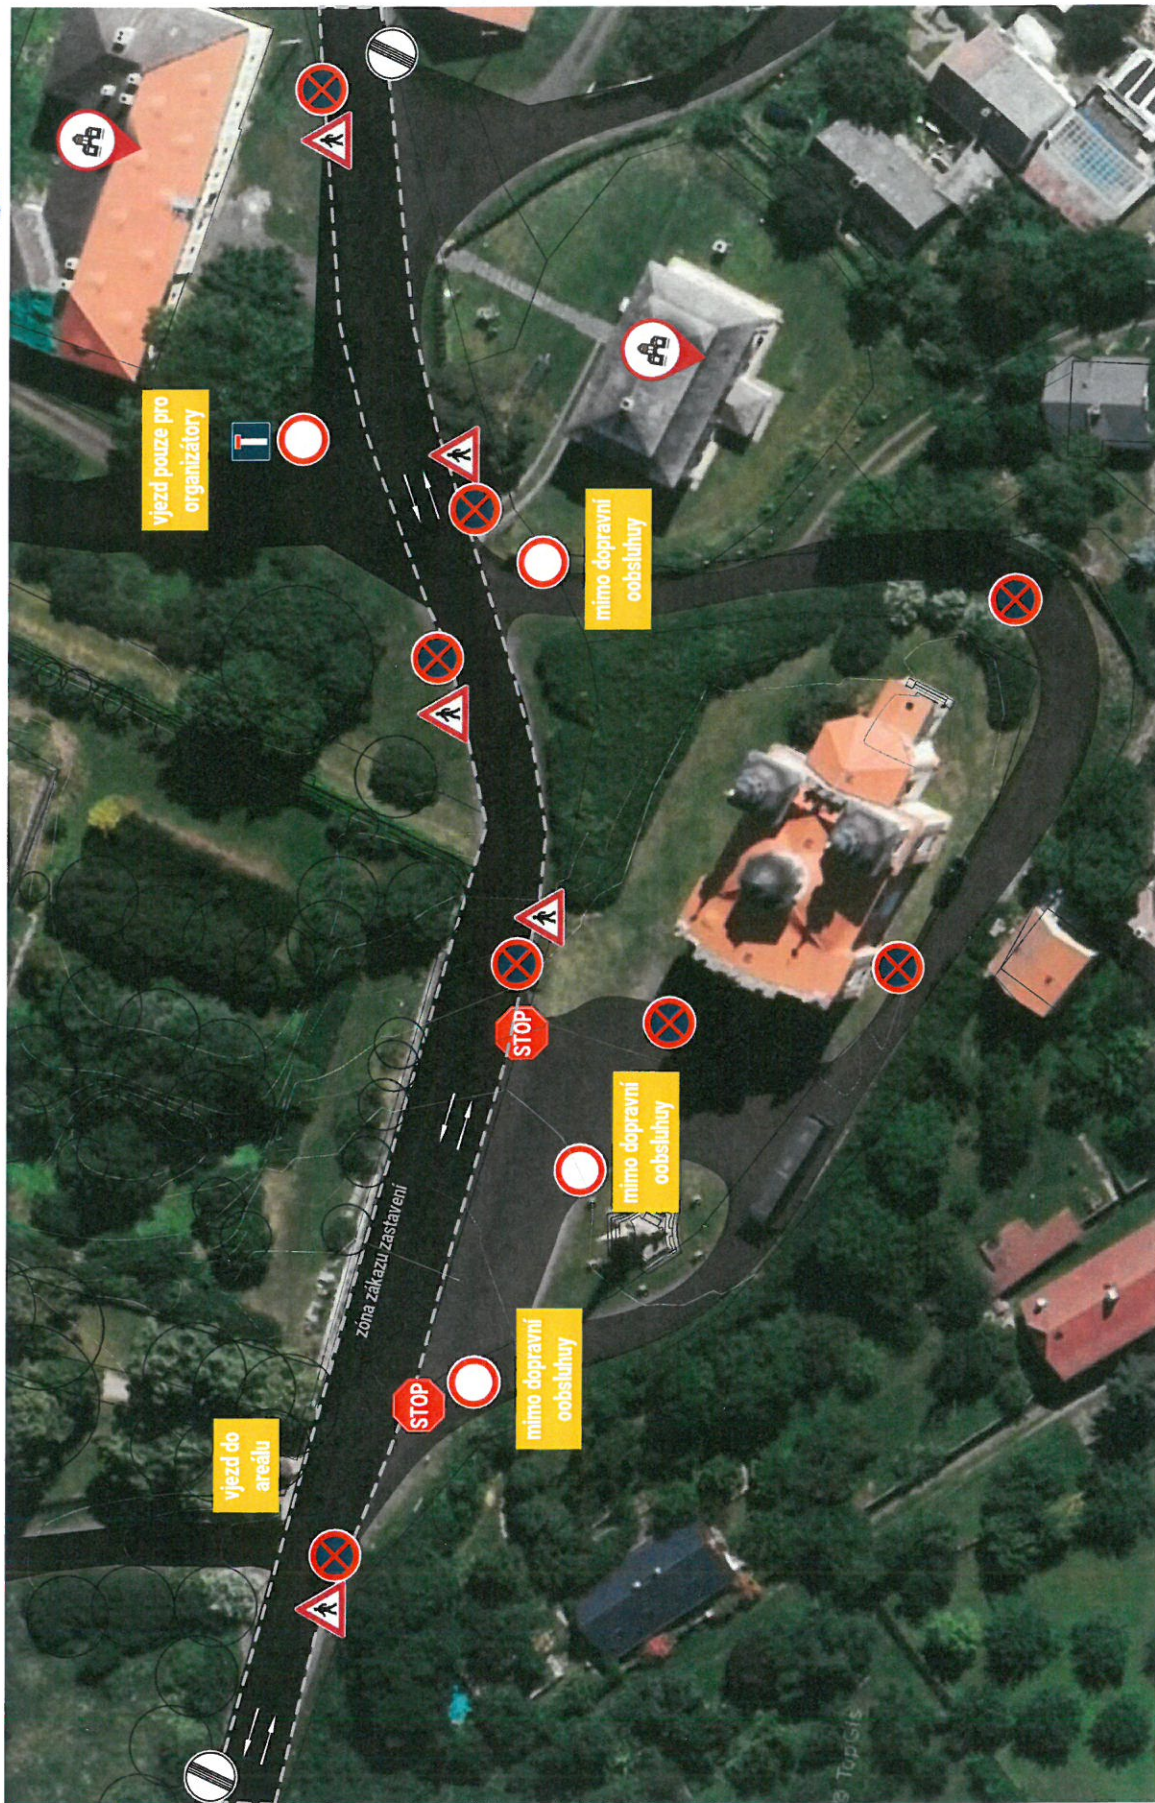

SITUACE - Vjezd do areálu

M 1:500