

17. 09. 2024

Příloha k čj. 15223/001/24
MAGISTRÁT MĚSTA
KARLOVY VARY
113

FLEX dopravně inženýrské služby s.r.o., Rosnická 118., 360 10 Karlovy Vary
Tel, fax: 353569231, 353569632 OR Plzeň, oddíl C, vložka 7402
E-mail: info@flexkv.cz, objednavky@flexkv.cz

Návrh dopravního opatření

Stavba: KV, II/220, Mezirolí, Kruhový objezd-rekonstrukce tlakové kanalizace a vodovodu

- pracovní místo VODAKVA – montážní technika zhotovitele (bagr, nákl. automobil)
doba realizace cca. 3 až 5 pracovních dní

Realizace: Vodárny a kanalizace a.s.
Karlovy Vary

Dopravní značení se navrhuje dle příloh s tím, že:

1. pracovní místo VODAKVA bude v kruhové křižovatce zabezpečeno pomocí zábran Z2 v kombinaci s SDZ B1 a směrovými deskami Z4 a SDZ C4b.
Provoz na kruhové křižovatce bude řízen SSZ(3 cestná) a budou osazeny SDZ A15 v kombinaci s B20a(30) a A10
2. v případě potřeby zajistí dodavatel práci krátkodobé ruční řízení provozu pomocí náležitě poučených a vybavených pracovníků-pokud bude provoz ve špičce a přednostně složkám IZS!!!!!!
3. dopravní značky reflexní, základní velikost
4. vzdálenosti dle TP 66 – II. vydání
5. světla typ 1.

Vyjádření Policie ČR-DI Karlovy Vary:

PČR DI K. VARY DNE 24-05-2023

PŘÍLOHA K ČJ: KLMK-37704/ČJ-2023-190306


LIST: 1/3




por. Bc. Pavel Písařík
komisař DI PČR K Vary
COZ 326115

Zbyněk Morávek
Karlovy Vary 3.5.2023

DETAIL

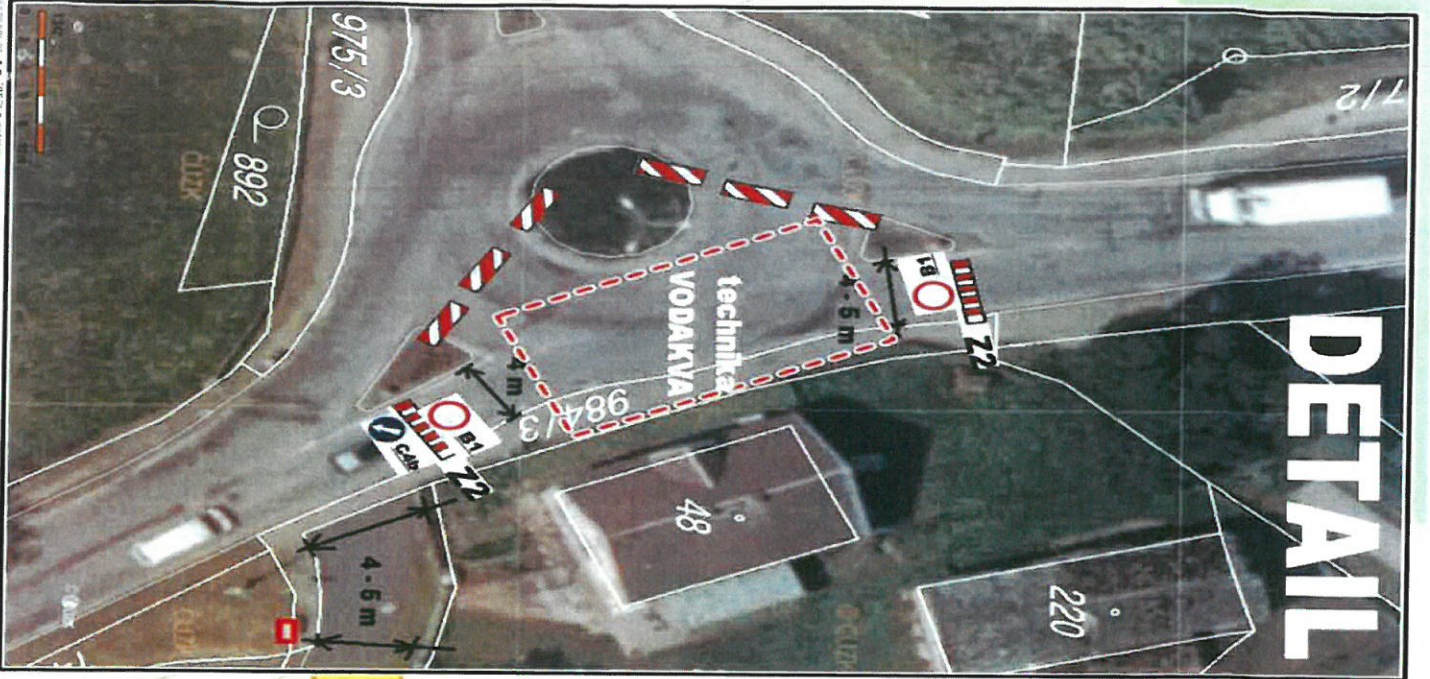

rekonstrukce tlakové kanalizace, vodovodu



3/3 24-05-2023



[Signature]


Ing. Bc. Pavel Písařík
komisař DI PČR K. Vary
COZ 326115

17. 09. 2024

[Signature]
Příloha k č. 15224/02/24
Městský úřad Praha
KAPLOVSKÁ 21/3

APY.CZ

Celková situace

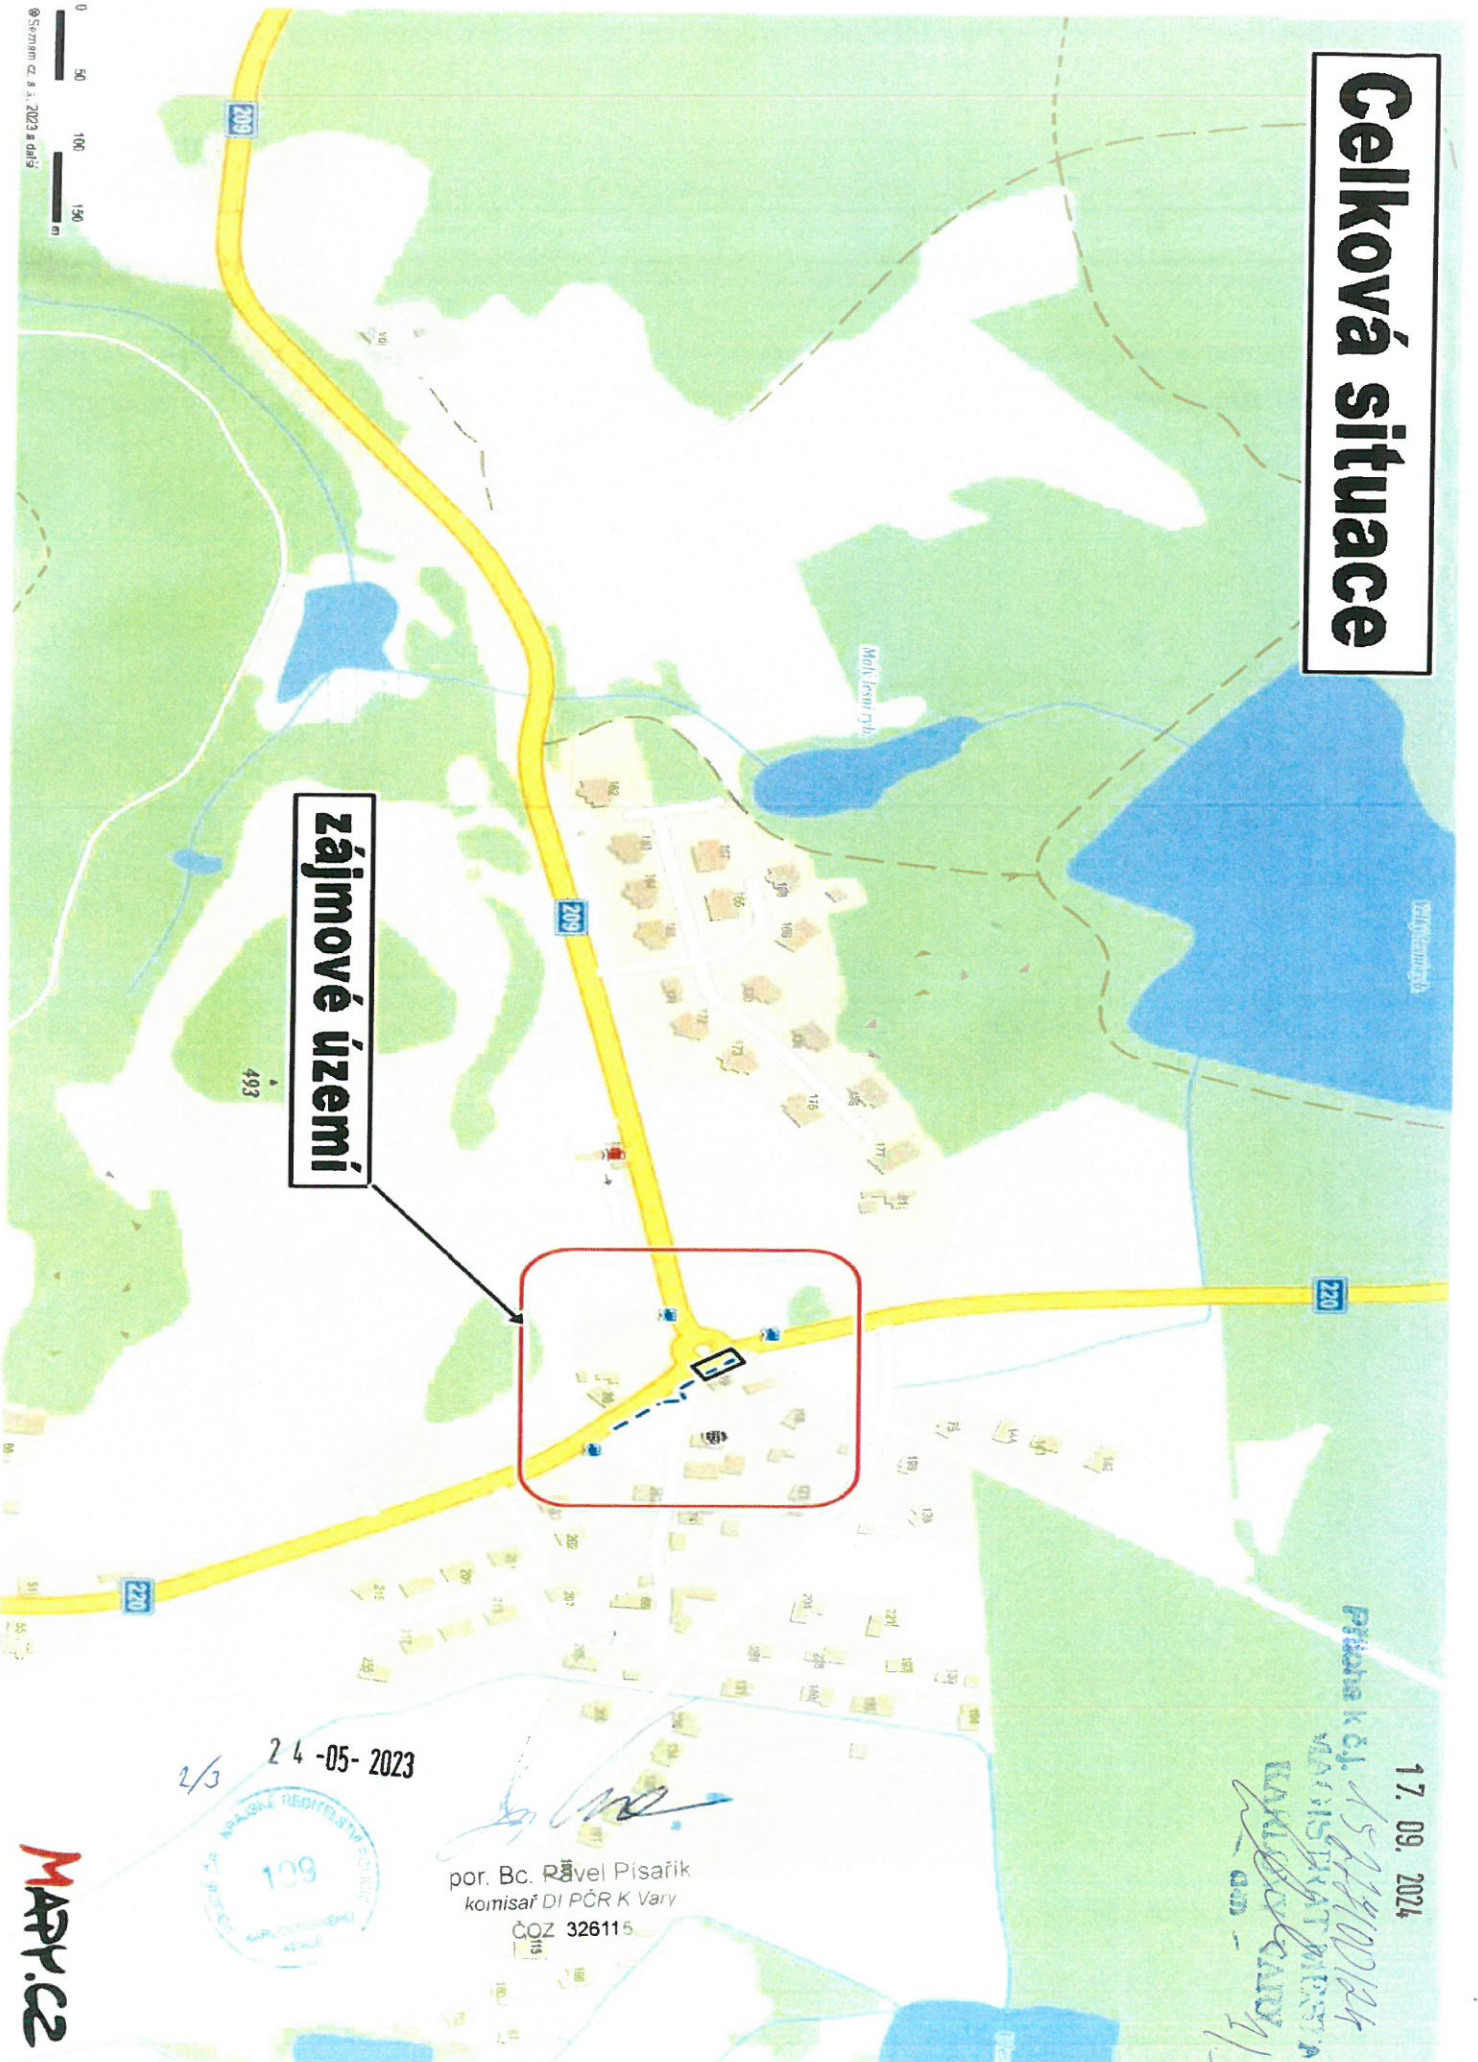

zájmové území

17. 09. 2024
Předseda k.č.l. 15 229/001/24
VLADISLAV KAT MÍSTNÍ P
KAMILEK
1/3

2/3 24-05-2023



por. Bc. Růžel Písařík
komisař DI PČR K Vary
ČOZ 326115

MAPY.CZ