



SITUACE DIO

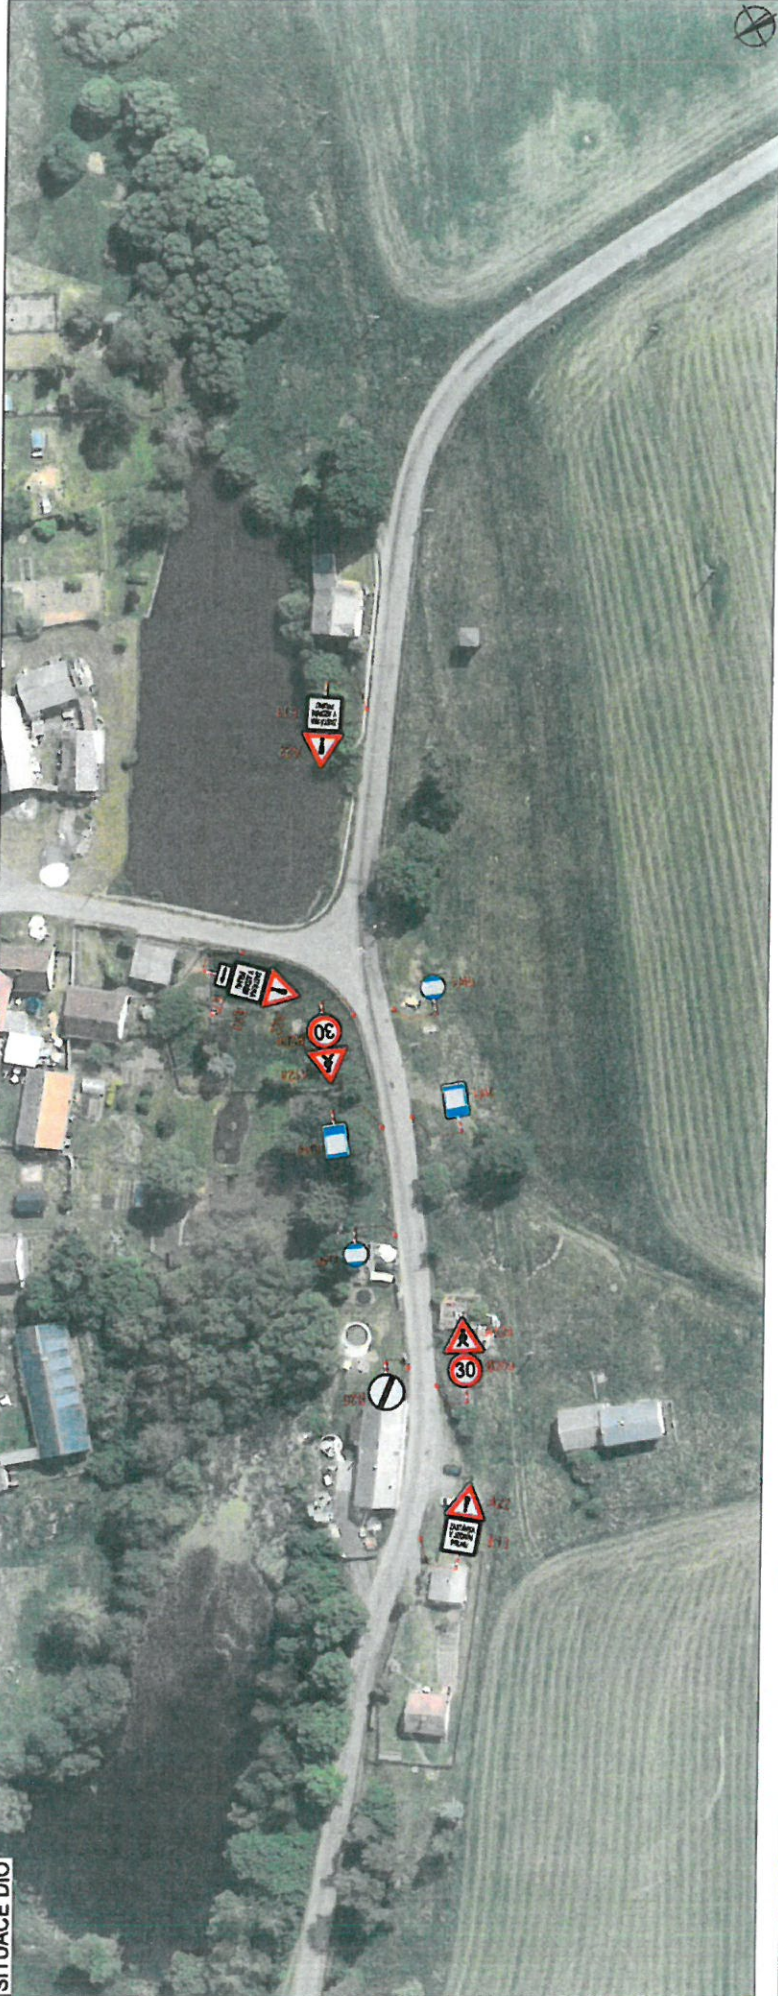

SITUACE ŠÍŘŠÍCH VZTAHŮ

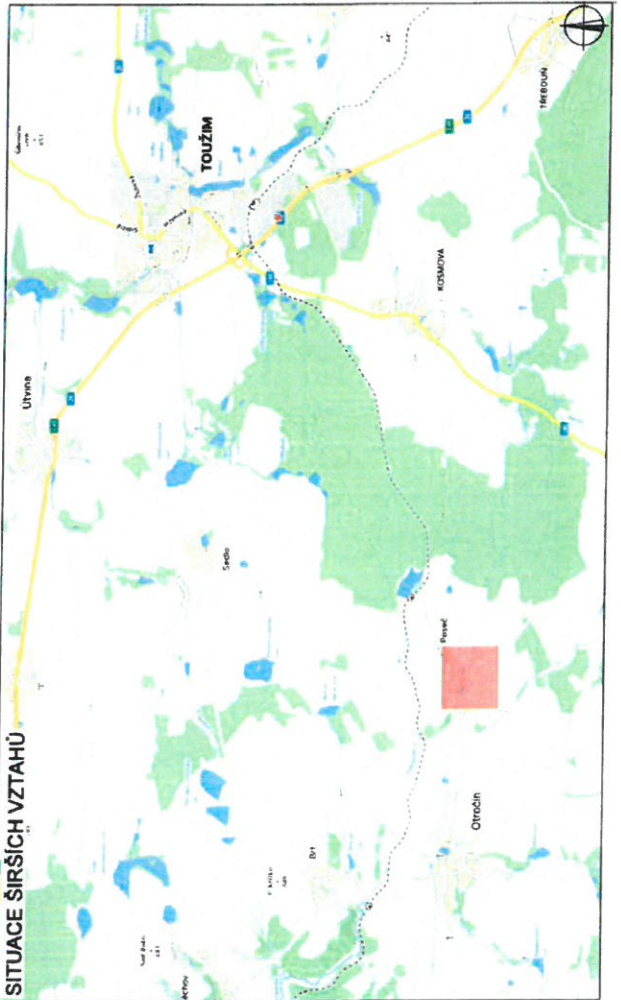

LEGENDA

- TRVALÉ SVISLÉ DOPRAVNÍ ZNAČENÍ
- DOČASNÉ ZNEPLATNĚNÉ TRVALE DOPRAVNÍ ZNAČENÍ
- NAVRŽENÉ PŘECHOONÉ DOPRAVNÍ ZNAČENÍ

16. 09. 2024

*Příloha k č.j. 13645/00/24  
MARIŠTRATKOVSKÝ  
KARLOVSKÝ III*

ZODPOVĚDNÝ PROJEKTANT:	Richard Peška	GEFAB
VYPRACOVAL:	Jakub Zbítěk	
KONTROLOVAL:	Richard Peška	GEFAB CS spol. s r.o. Svévická 5, 620 00 Brno http://www.gefab.cz
NÁZEV STAVBY:	<b>ZAJIŠTĚNÍ NÁHRADNÍ AUTOBUSOVÉ DOPRAVY POSEČ</b>	
ČÍSLO ZAKÁZKY:	000/2024	ČÍSLO PŘÍLOHY: 1
DATAUM:	08/2024	SOUPRAVA: RDS
FORMÁT:	A3	ÚČEL:
MĚŘÍTKO:	-	
ORSAH:	<b>Situace dopravně-inženýrských opatření</b>	