


# Celková situace




7. 10. 2024

Průběh k č. j. 15 87/2024  
MAOISPRK  
Pochop

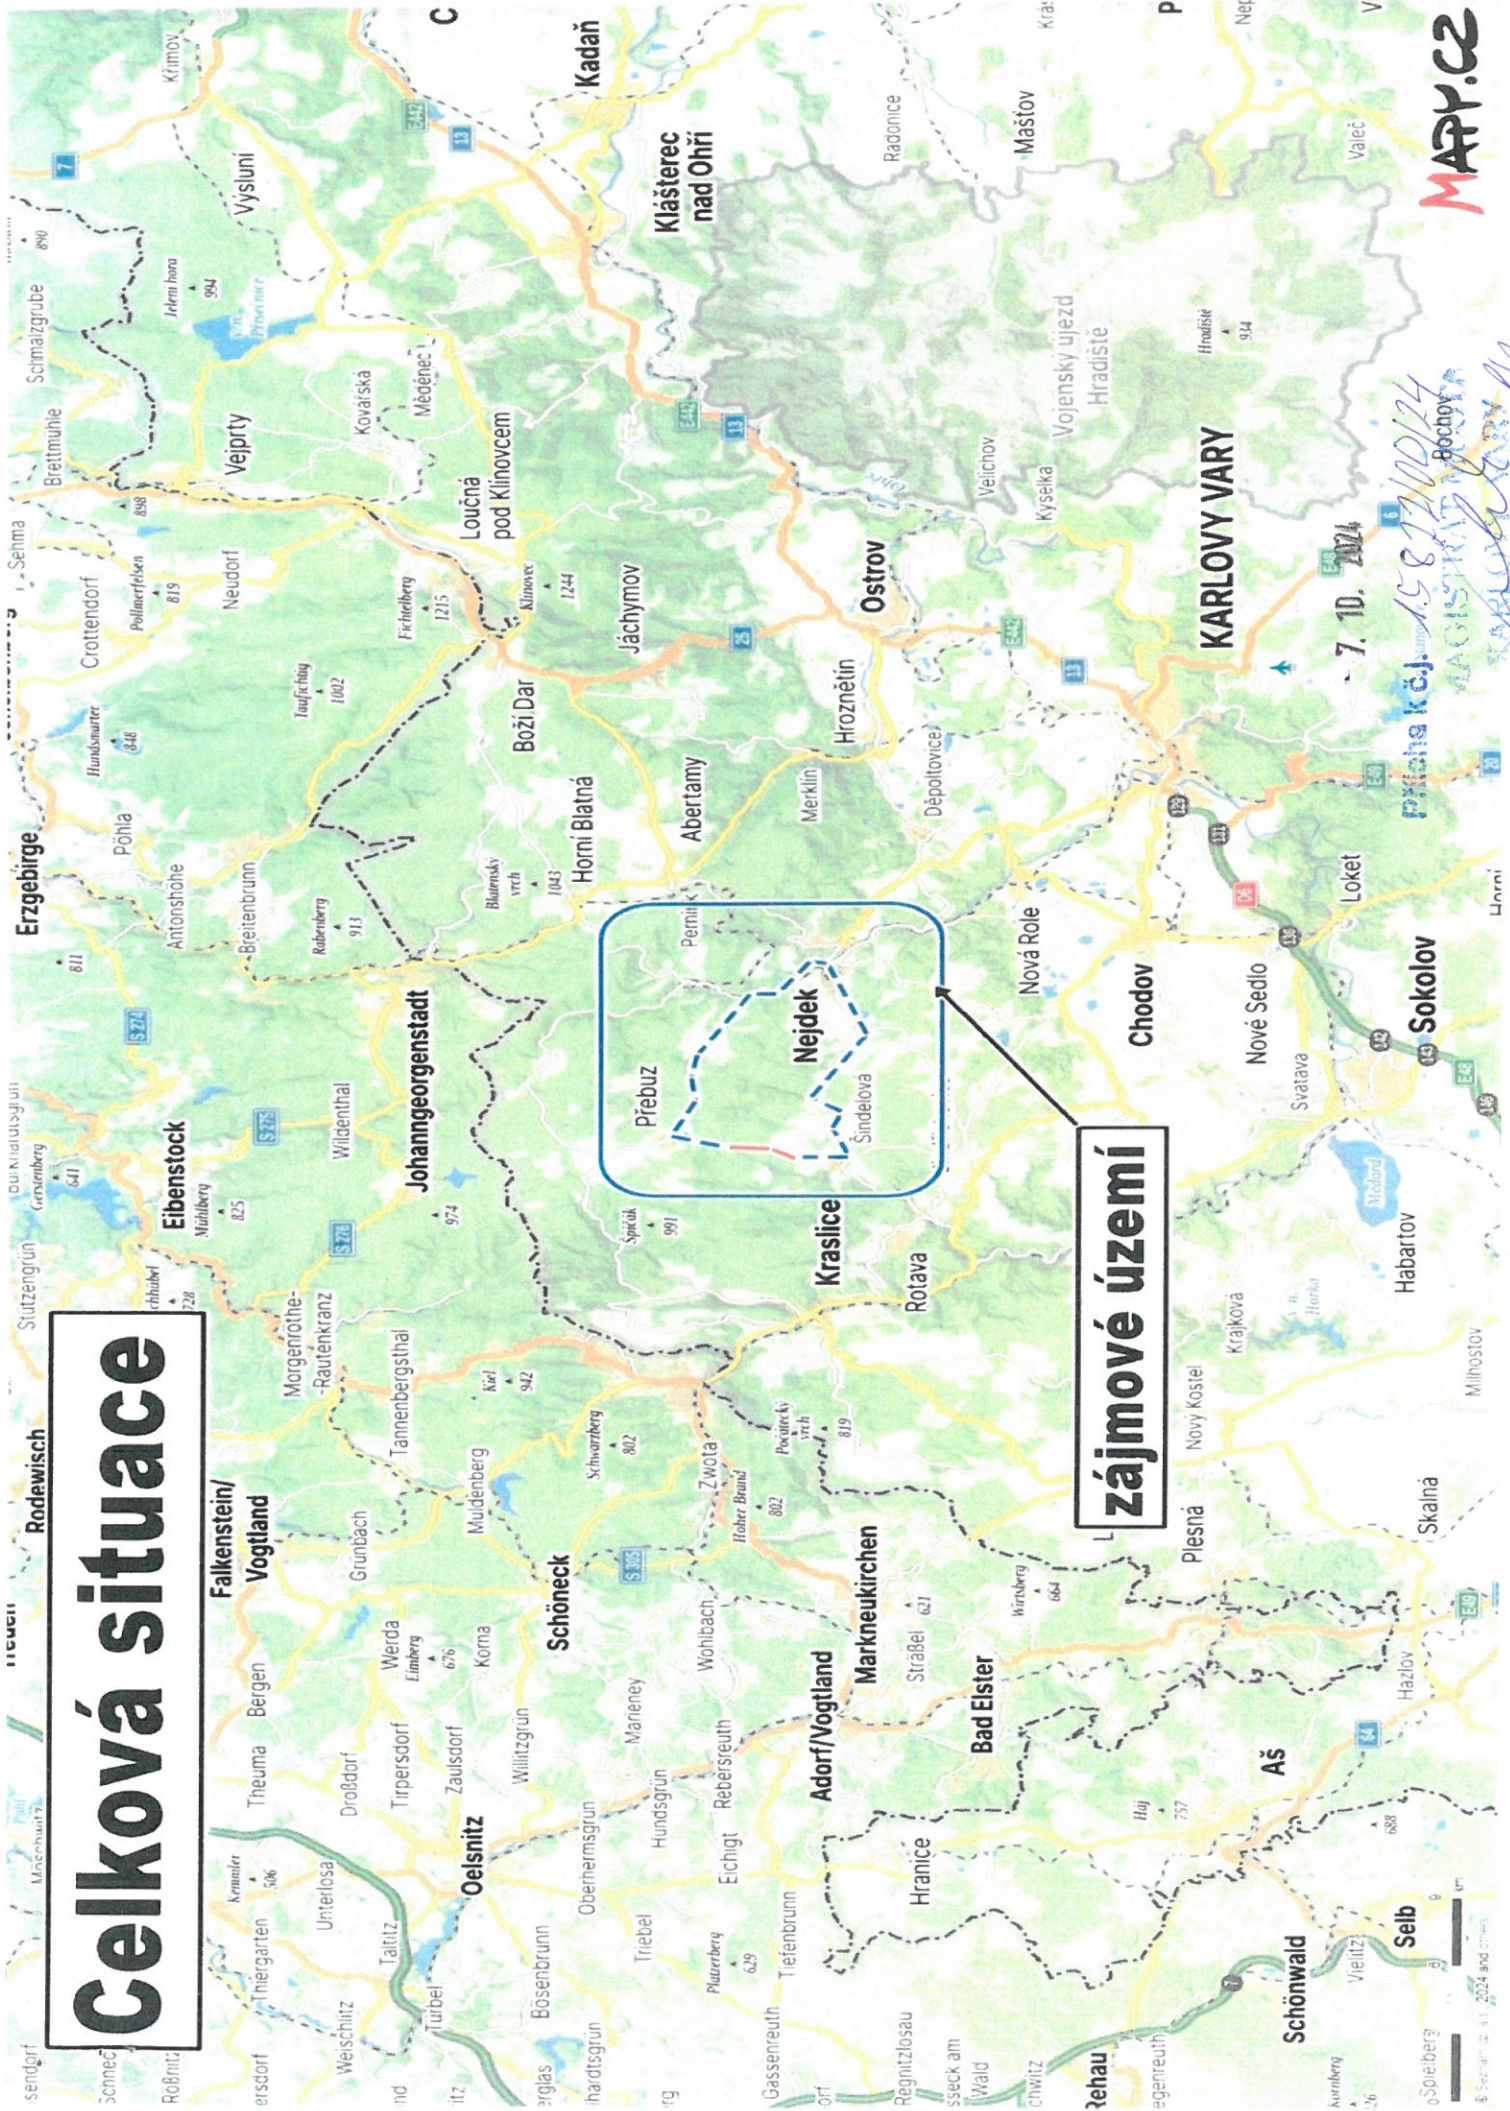

# III/21810 Přebuz za Ptáčákem

## -oprava povrchu komunikace

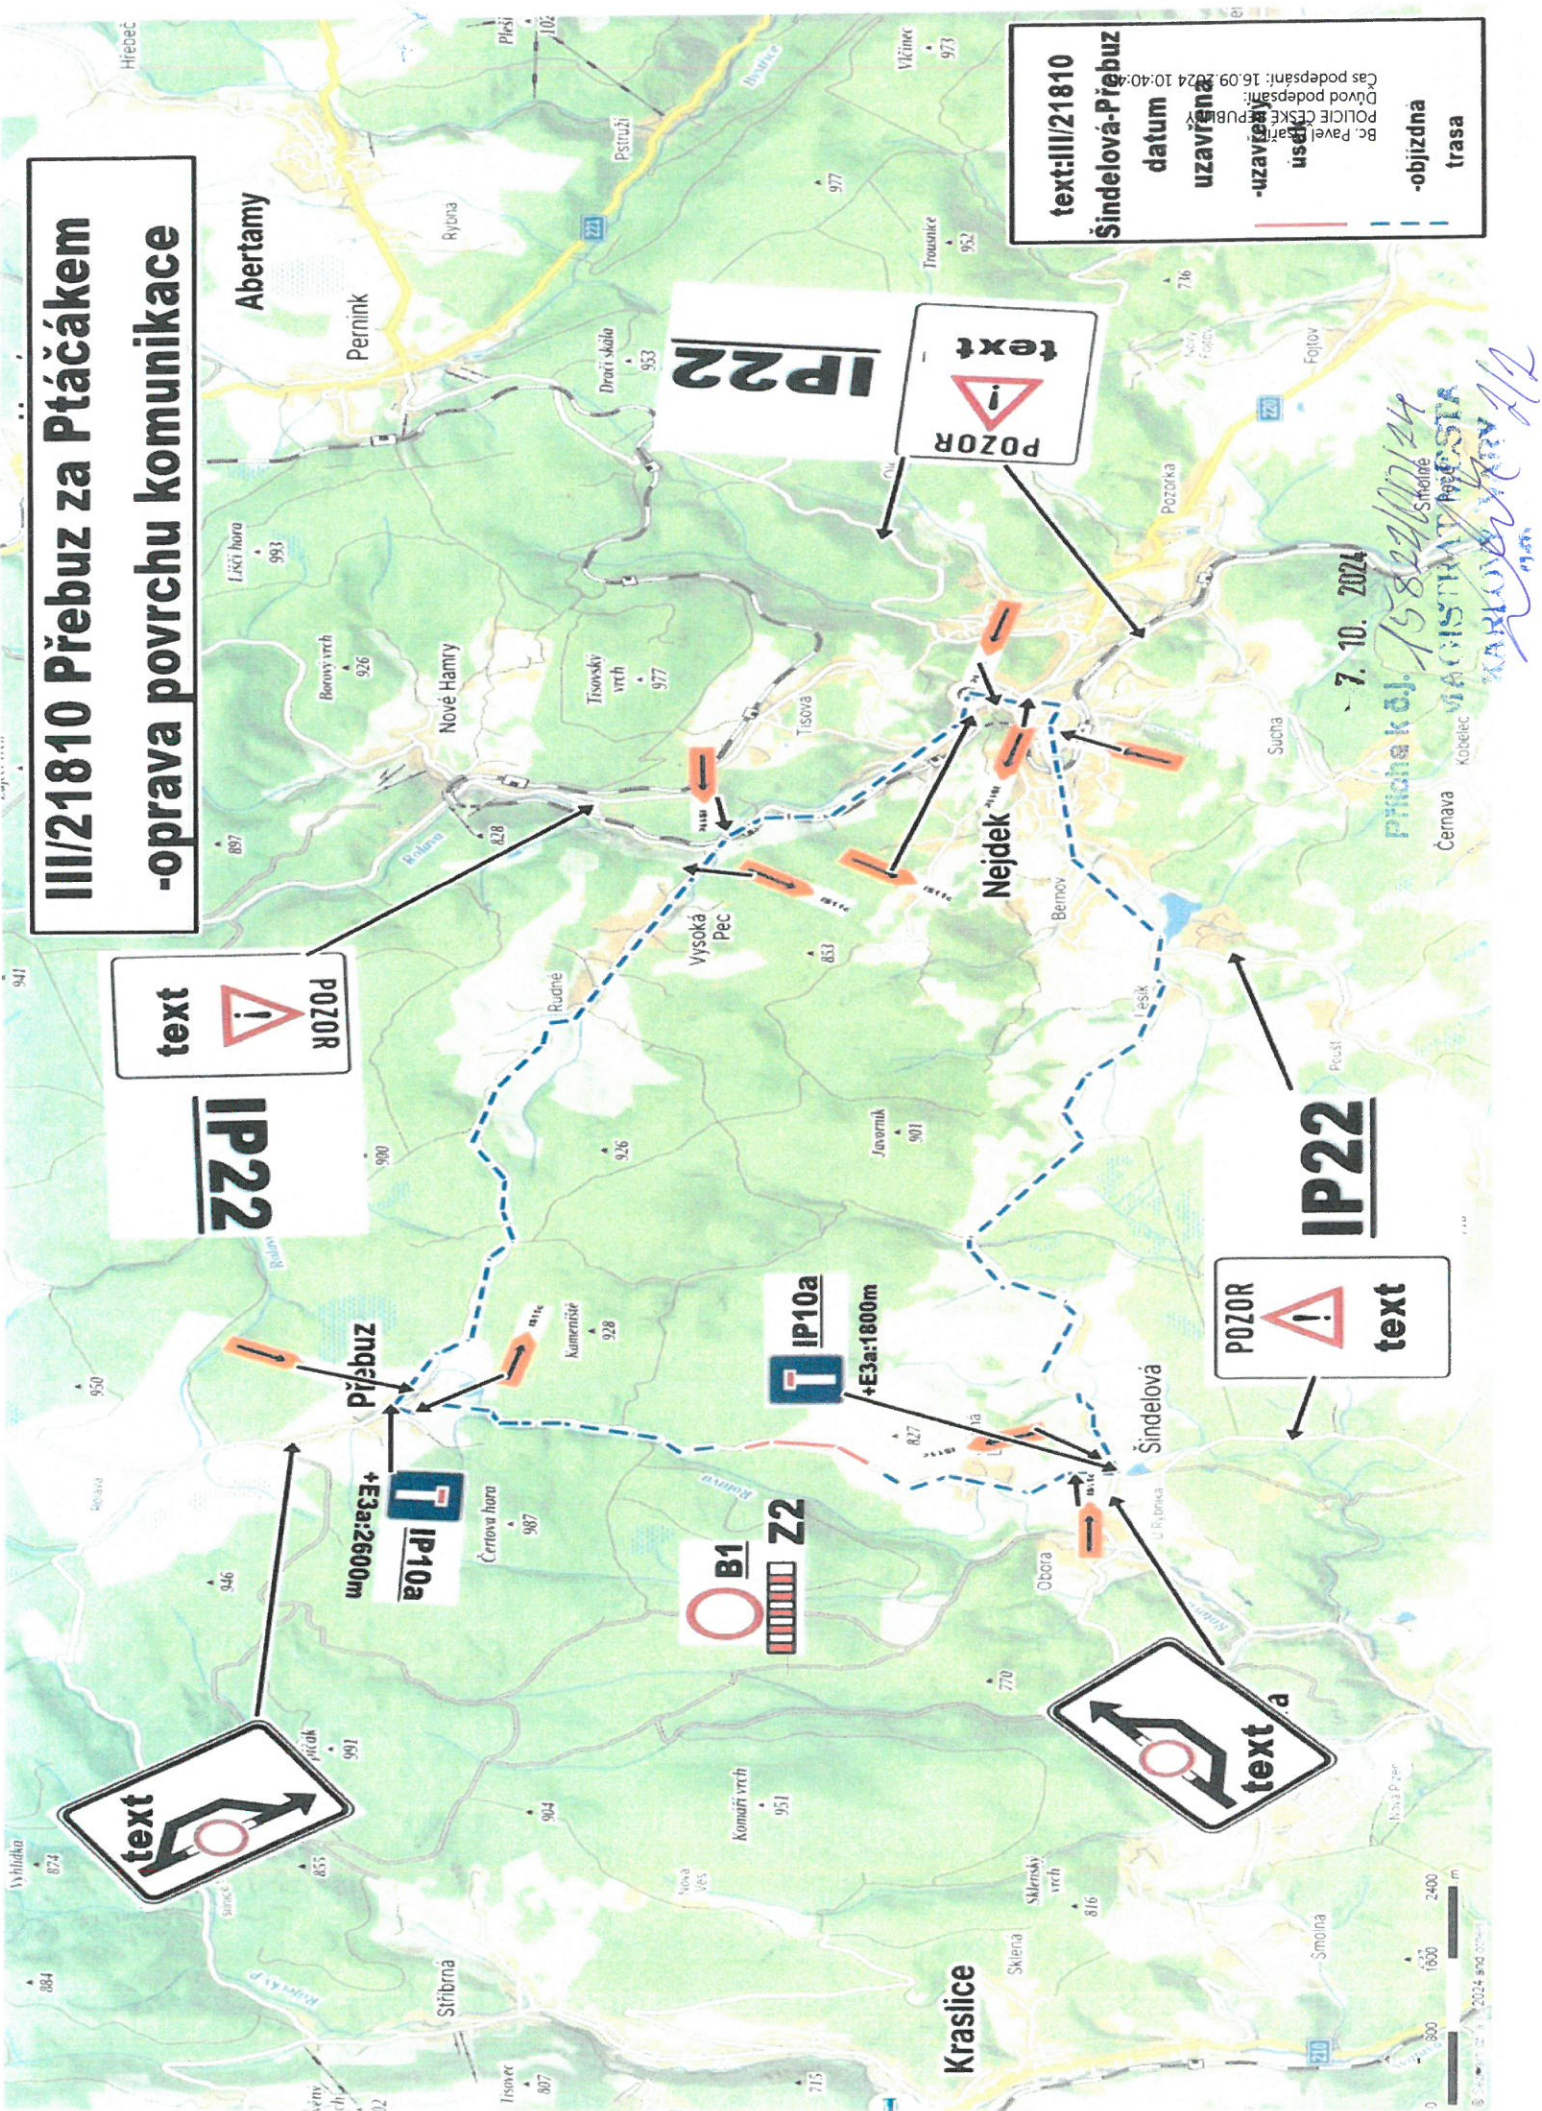

text  
POZOR

IP22

IP22

POZOR  
text

text: III/21810  
Šindelová-Přebuz  
datum  
uzavřena  
-uzavřena  
usaz  
-objizdna  
trasa

Přebuz  
+E3a:2600m  
IP10a

IP10a  
+E3a:1800m

B1  
Z2

POZOR  
text

text a

7. 10. 2024

Příloha k d.č. 15802/17/24  
MAGISTRÁT PŘEBUZ  
KARLOV VARY