


7. 10. 2024
 Příloha k čj. 1664/2024/4
 MAGISTRÁT MĚSTIA
 KARLOVY VARY

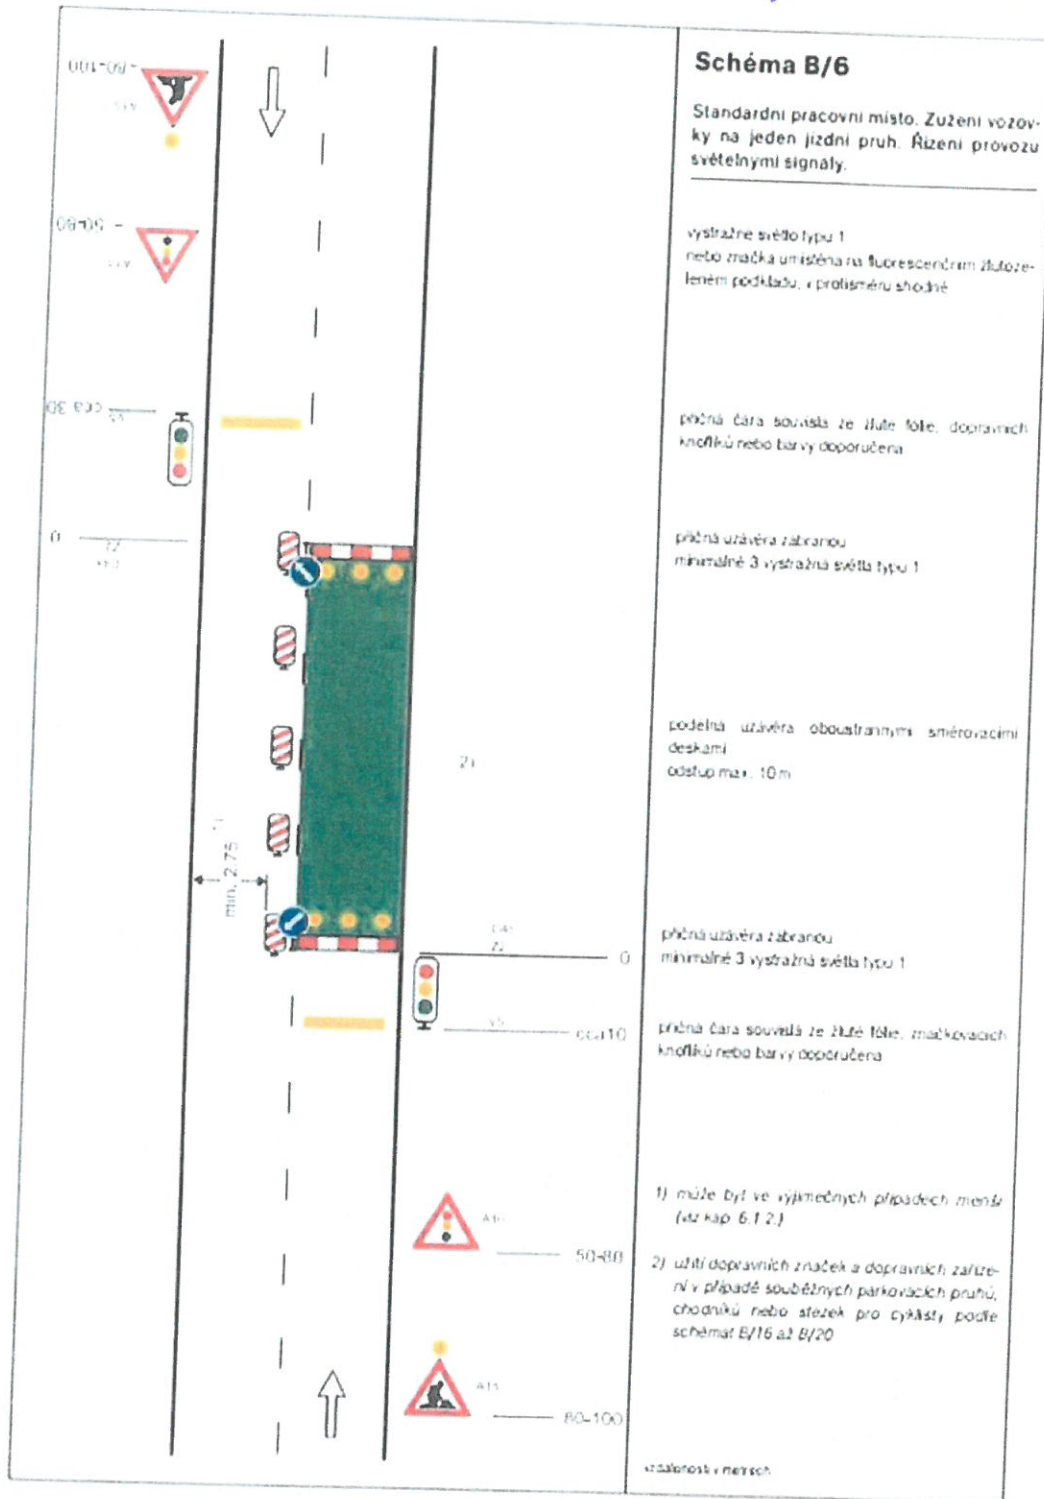

AKTUALIZACE: 30-09-2024

por. Bc. Petr Chvosta
 Komisař DPPČR Vary
 COZ 311805



Bc. Pavel Pisářík

Digitálně podepsal
 Bc. Pavel Pisářík
 POLICIE ČESKÉ REPUBLIKY

17.05.2023 09:04:17

072_PGC_2022

Stavba: Sanace skalního svahu nad silnicí III/221 27
 Zásady organizace výstavby

Stupeň: DOPRAVNÍ