

Doručovací adresa:  
**Václav Vaidiš - Elektromontáže s.r.o.**  
**Sedlec 199**  
**360 01 Karlovy Vary**

Dopravní Inspektorát Karlovy Vary  
Rolavská 386  
360 17 Karlovy Vary

**Věc: Přečhodné dopravní značení pro stavbu sítě NN pro ČEZ Distribuce**

**Akce: K Sadov, Podlesí, p oz.č.246/15,kNN**

Dobrý den,

Naše společnost projektuje uvedenou stavbu v obci Sadov na krajské komunikaci p.p.č. 721 v k.ú.: Podlesí u Sadova [745898] a to formou výkopu v krajnici komunikace. Jedná se o novou přípojku kabelem svedeným ze vzdušného vedení (viz. výkres).

Podélný výkop bude veden v krajnici komunikace cca 35m.

Jedná se o standartní pracovní místo s nízkou dopravní obslužností:

- 1) Přečhodné dopravní značení pro podélný výkop – směrové desky Z4a,b po cca 5m a výstražná páska.
- 2) Oboustranně bude umístěno DZ – A15

Provoz vozidel nebude přerušen a pro případný průjezd vozidel (HZS a ostatní) budou dopravu řídit proškolení a poučení pracovníci v reflexních vestách.

Výkopové práce budou trvat tři dny a montážní jeden den.

Vyjádření zašlete ideálně datovou schránkou (ksa9kgd) nebo poštou na níže uvedenou adresu.

Za brzké vyřízení předem děkujeme.


S pozdravem

Ing. Netopilík Zdeněk


Václav Vaidiš – Elektromontáže s.r.o.  
Sedlec 199  
360 01 Karlovy Vary  
Tel: 732982950  
Mail: [projektant@elektromontaze.com](mailto:projektant@elektromontaze.com)

9. 10. 2024

Příloha k č.j. 15821/0D/24  
MAGISTRÁT MĚSTA  
KARLOVY VARY  
112

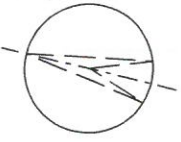

A15 (50m od stavby)

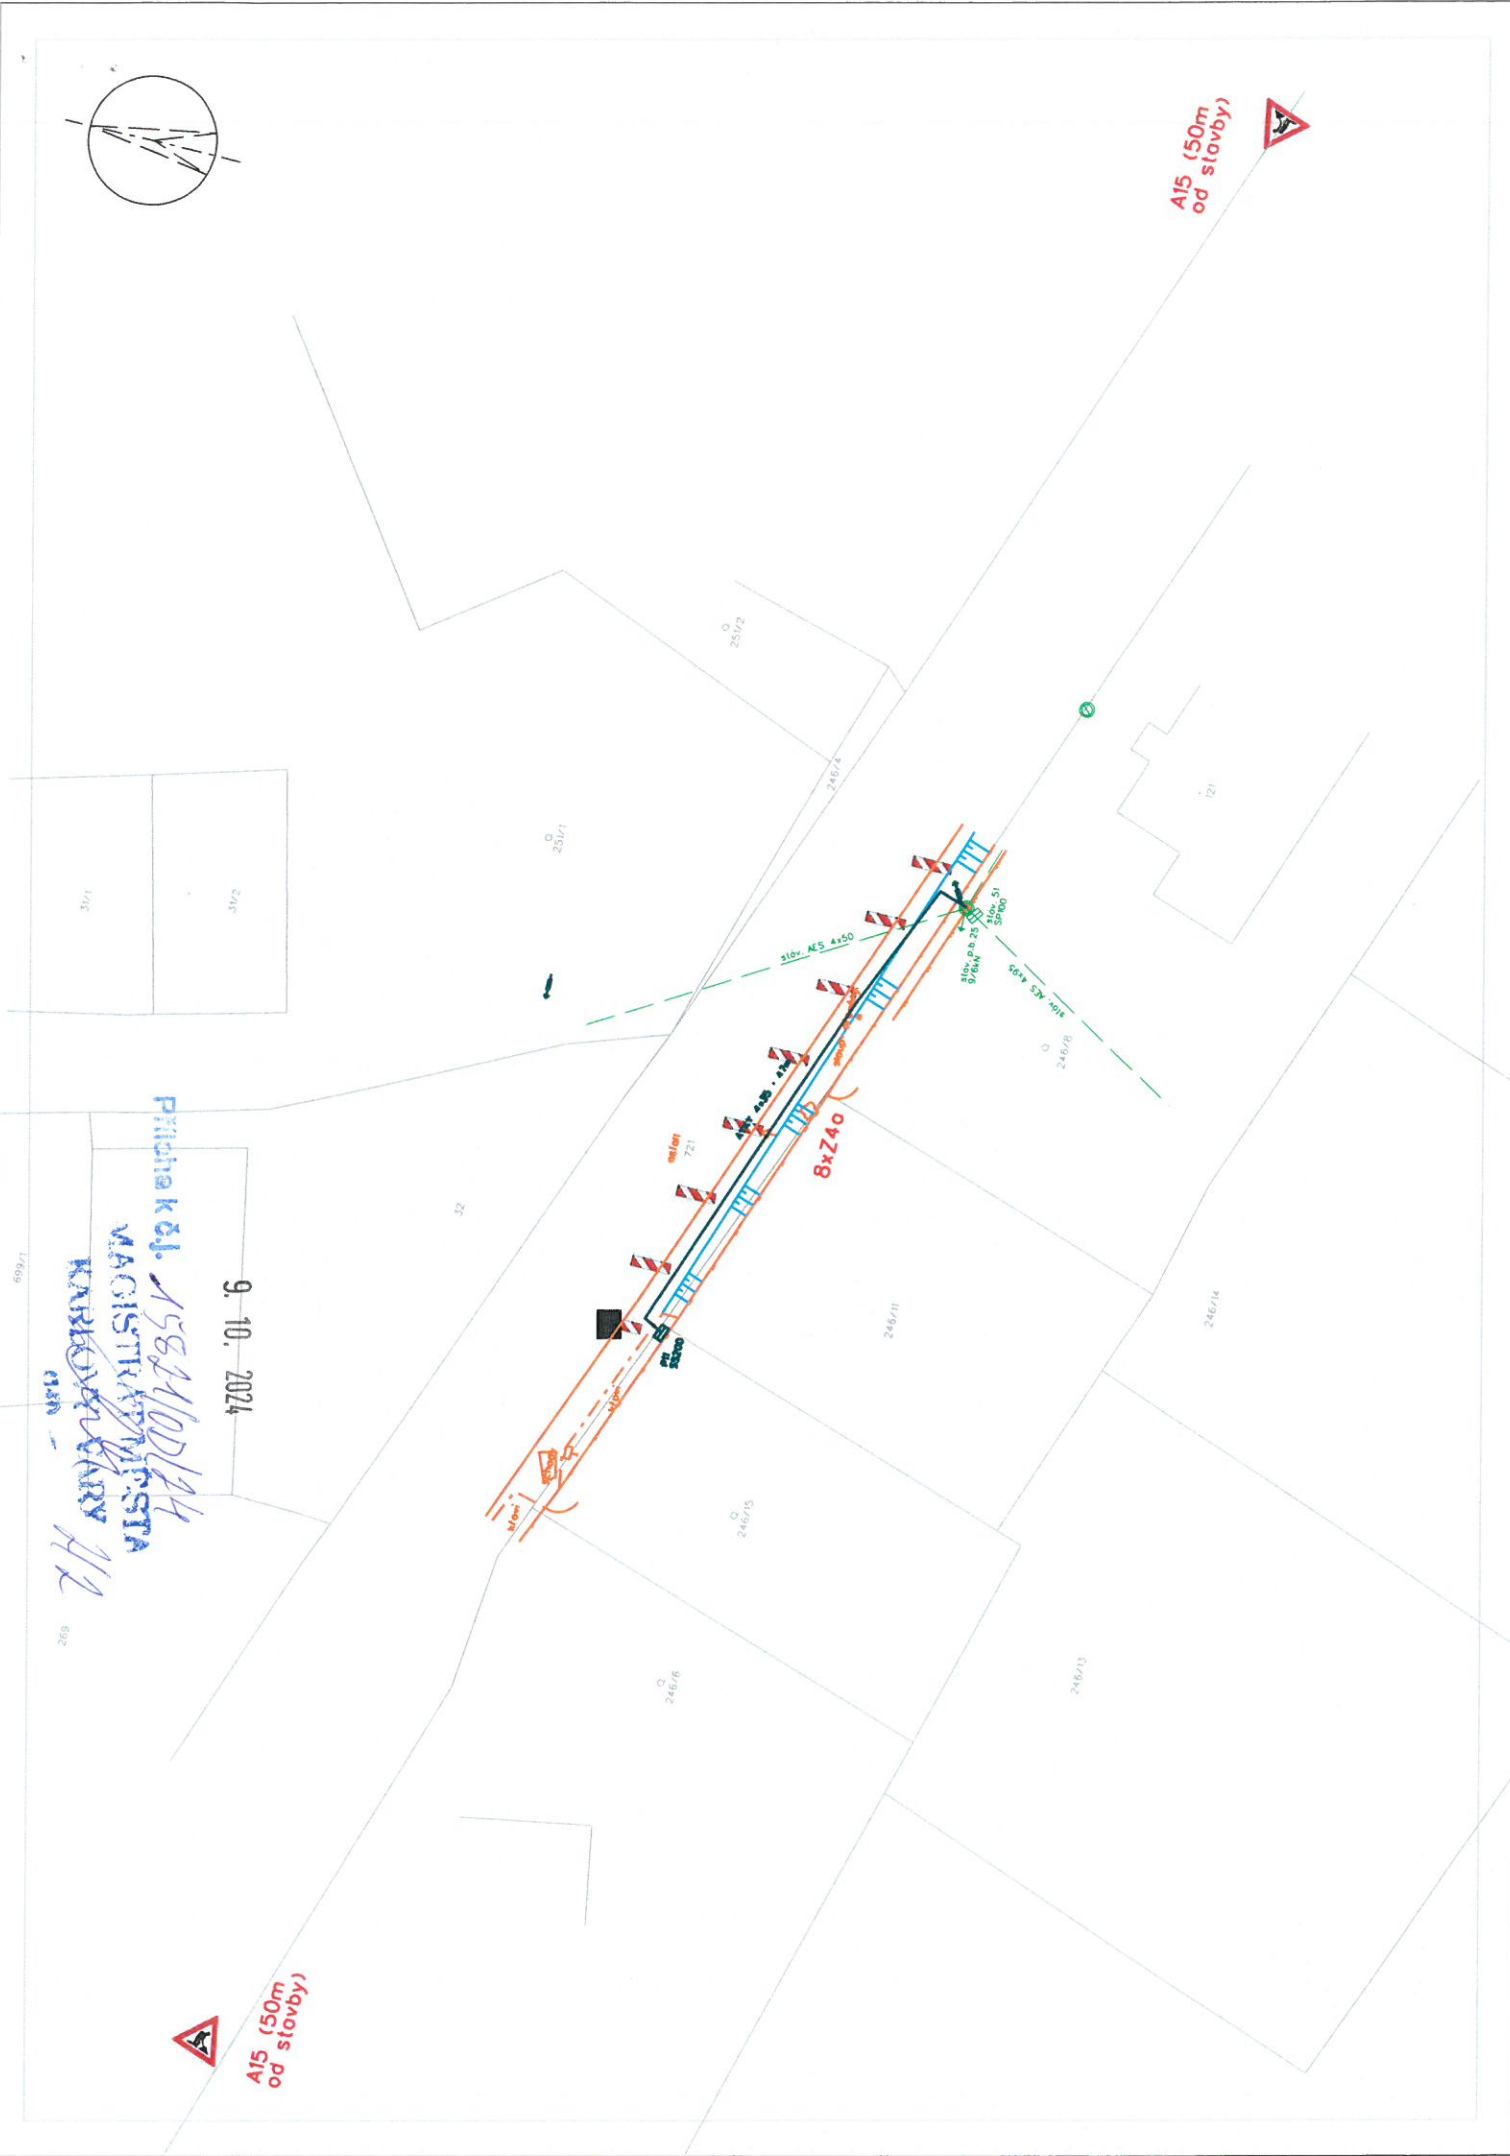

Príloha k č. 15821/10D/14  
MAGISTRÁT MESTA  
KARLOVY VARY  
9.10.2024



A15 (50m od stavby)