

FLEX dopravně inženýrské služby s.r.o., Rosnická 118., 360 10 Karlovy Vary
Tel./fax: 353569231, 353569632 OR Plzeň, oddíl C, vložka 7402
E-mail: info@flexkv.cz WWW: flexkv.cz

Návrh dopravního opatření

Stavba: I/6 v km 114,803-115,266 PS-oprava opěrdé zdi PHS(středový dělicí pás)

- uzavírka 1 jízdního pruhu cca. 463m

Realizace: MOSA Stav s.r.o.

Nová Role

Termín: předpoklad 7.10.24-30.11.2024 (zimní údržba)

Investor: ŘSD

Dopravní značení se navrhuje dle příloh s tím, že:


1. uzavírka 1 jízdního pruhu ve směru Praha-K. Vary (levý jízdní pruh) bude zabezpečena pomocí směrových desek Z4 se světly typ 1 s minimálním průjezdem pro vozidla 3,5 metru a mezi Z4 maximálně 10 metrů
Budou osazeny SDZ A15 600m, B21a 500m, IP18 400m, B20a(70) 300m, IP18 200m, B20a(50) 100m a na konec úseku B26 50m. Všechny SDZ budou osazeny 2x pro oba jízdní pruhy vstřícně!!!
2. v případě potřeby zajistí dodavatel práci krátkodobé ruční řízení provozu pomocí náležitě poučených a vybavených pracovníků-průjezd složek IZS!!!! a v dopravní špičce
3. dopravní značky reflexní, základní velikost
4. vzdálenosti dle TP 66 – II. vydání
5. světla typ 1.

Vyjádření Policie ČR-DI Karlovy Vary:

Zbyněk Morávek
Karlovy Vary 26.9.2024

17. 10. 2024

Příloha k č.j. 14334/001/24
MAGISTRÁT MĚSTA
KARLOVY VARY
040

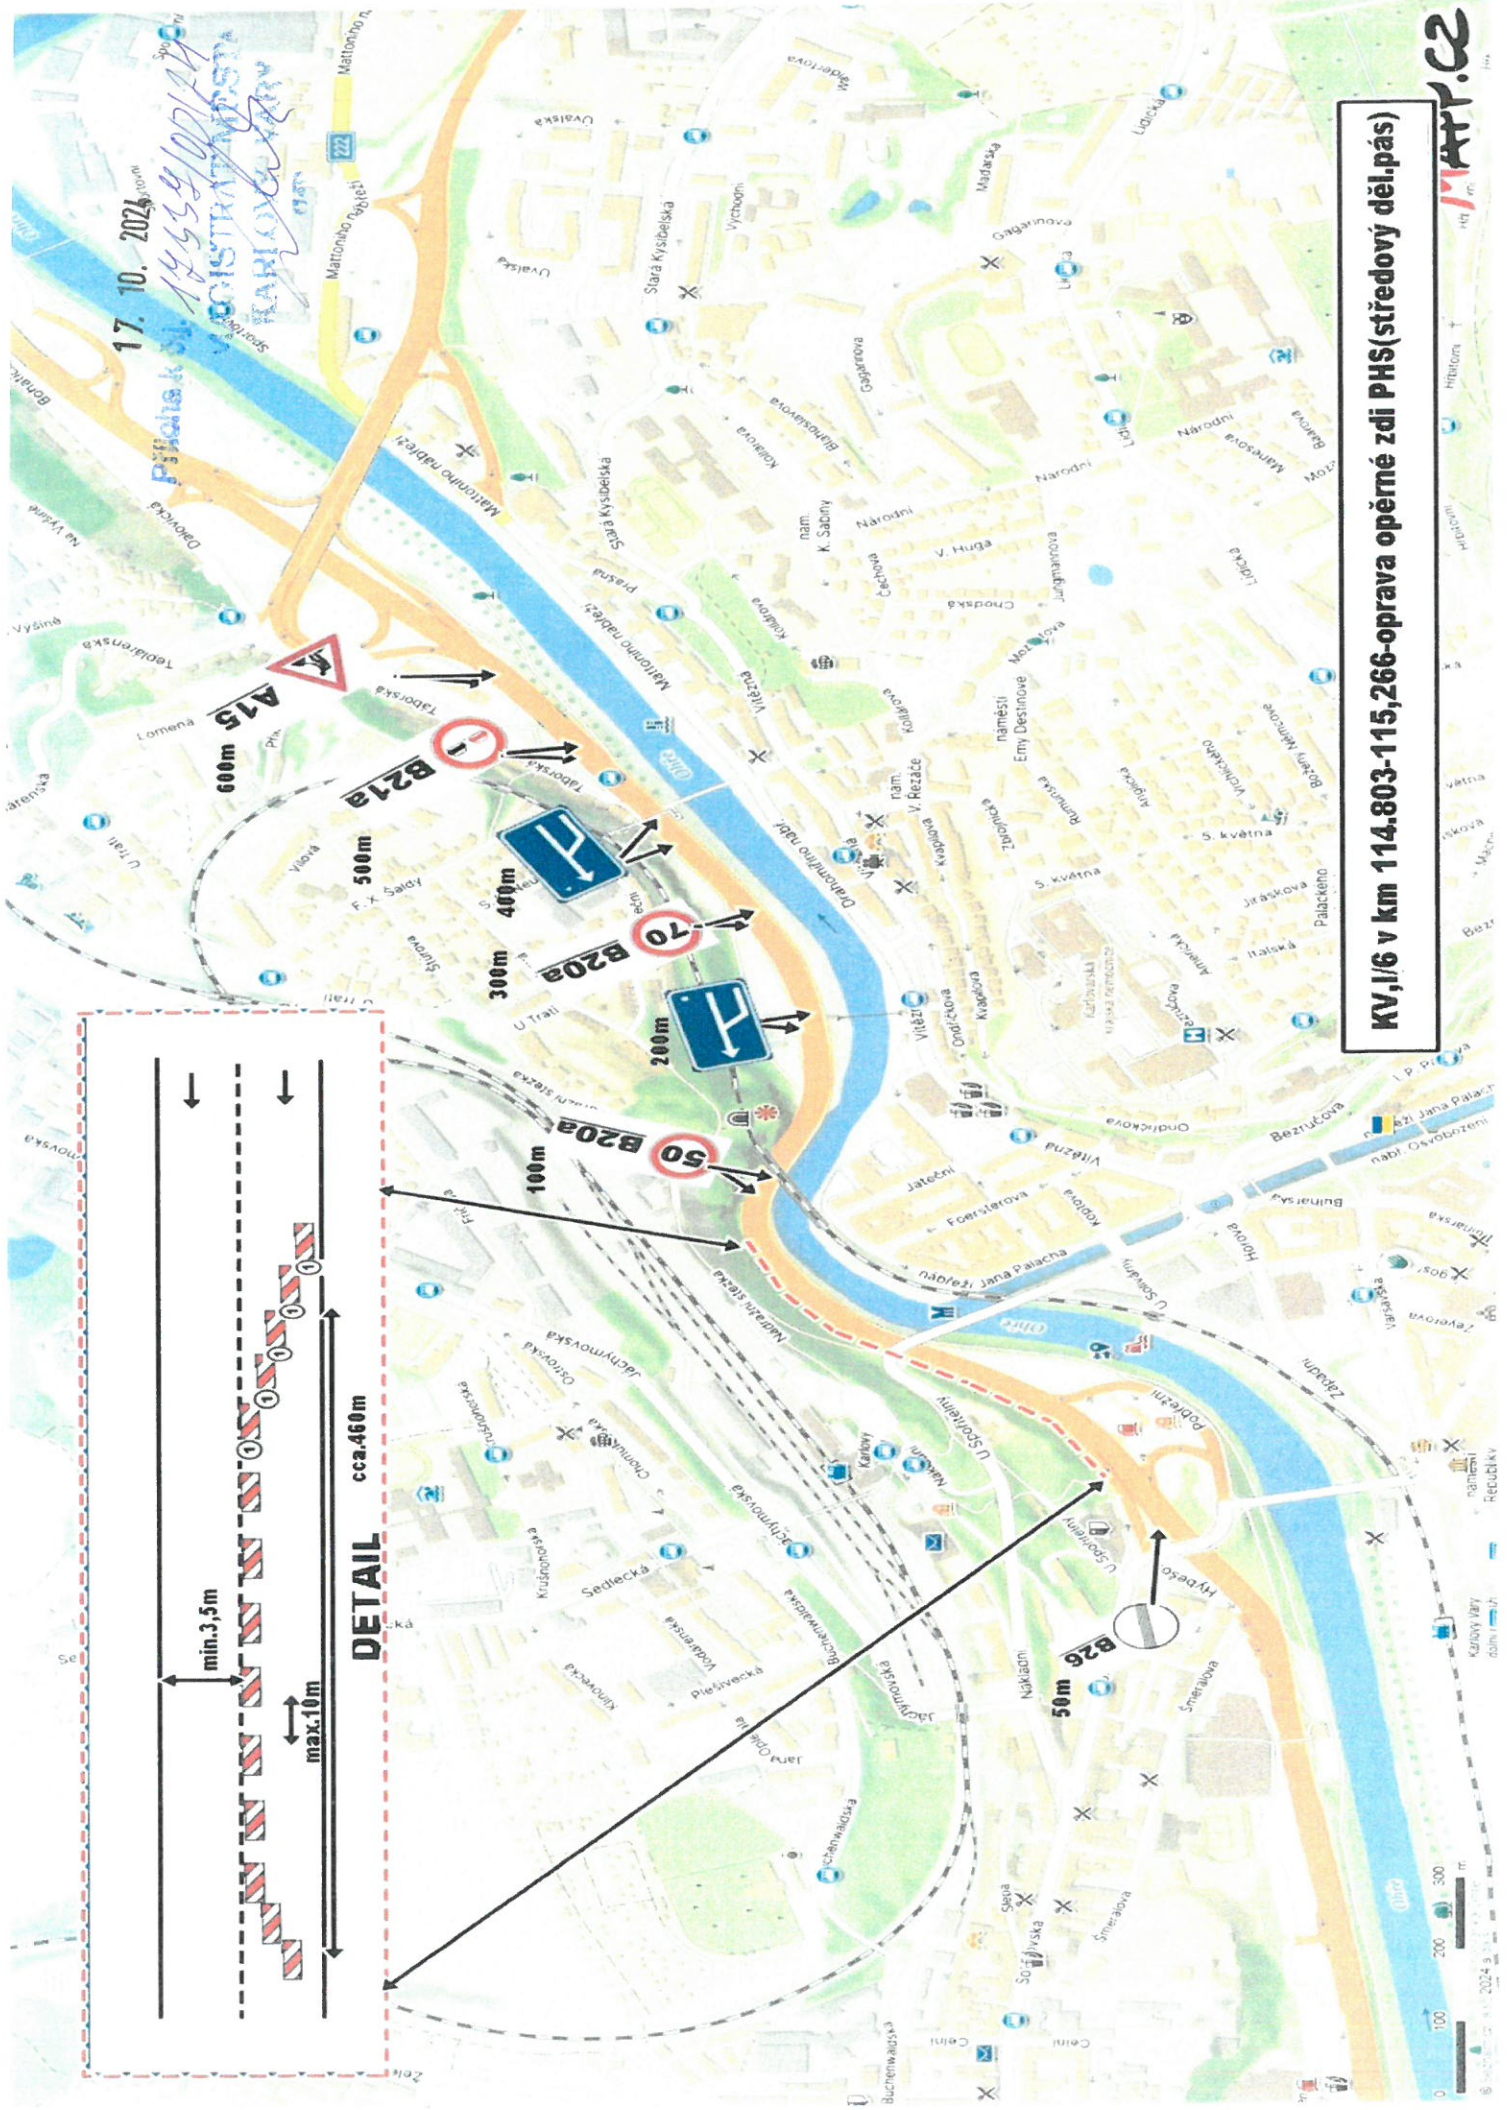

17. 10. 2024

Průběh st. 14559/021A
 Společnost: **ECOSTRAVA s.r.o.**
 KARIKOVÁ

KV, J, G v km 114.803-115,266-oprava opěrné zdi PHS(středový děl.pás)

MAT.CZ

0 100 200 300 m
 © Seznam.cz, s.r.o. 2024 s.v. 1:10000
 Karišova Jazyk
 Reculky
 Hřbitov
 Hřbitov