

Příloha k obj. 2598/00/25
LOGIS
KARLOVY VARY

FLEX dopravně inženýrské služby s.r.o., F osnická 118., 360 10 Karlovy Vary
Tel, fax: 353569231, 353569632 OR Plzeň, oddíl C, vložka 7402
E-mail: info@flexkv.cz . objednavky@flexkv.cz

Návrh dopravního opatření

Stavba: KV, Toužim, Plzeňská(II/198) - oprava vodovodu (přípojky v rámci odstávky vodovodu)

- montážní jámy 2 x 1 m po etapách (5 – 6 kusů)

Realizace: Vodárny a kanalizace a.s.
Karlovy Vary

Dopravní značení se navrhuje dle příloh s tím, že:

1. montážní jámy v Mk Plzeňská(II/198) budou prováděny s tím, že zbyde pro průjezd vozidel minimálně 3 metry a po celé délce budou zabezpečeny pomocí zábran Z2 se světly typ 1 a směrovými deskami Z4 a SDZ A15, B20a(30), P7-P8.

Na Vedlejších MK budou osazeny SDZ A15 v kombinaci s E7b(levá, pravá dle stávající etapy)

2. v případě potřeby zajistí dodavatel práci krátkodobé ruční řízení provozu pomocí náležitě poučených a vybavených pracovníků-průjezd IZS!!!

3. dopravní značky reflexní, základní velikost



4. vzdálenosti dle TP 66 – II. vydání

5. světla typ 1.

Vyjádření Policie ČR-DI Karlovy Vary:

Zbyněk Morávek
Karlovy Vary 8.1.2025

KV, Toužim, Plzeňská-oprava vodovodu(přípojky, odstávka vodovodu)

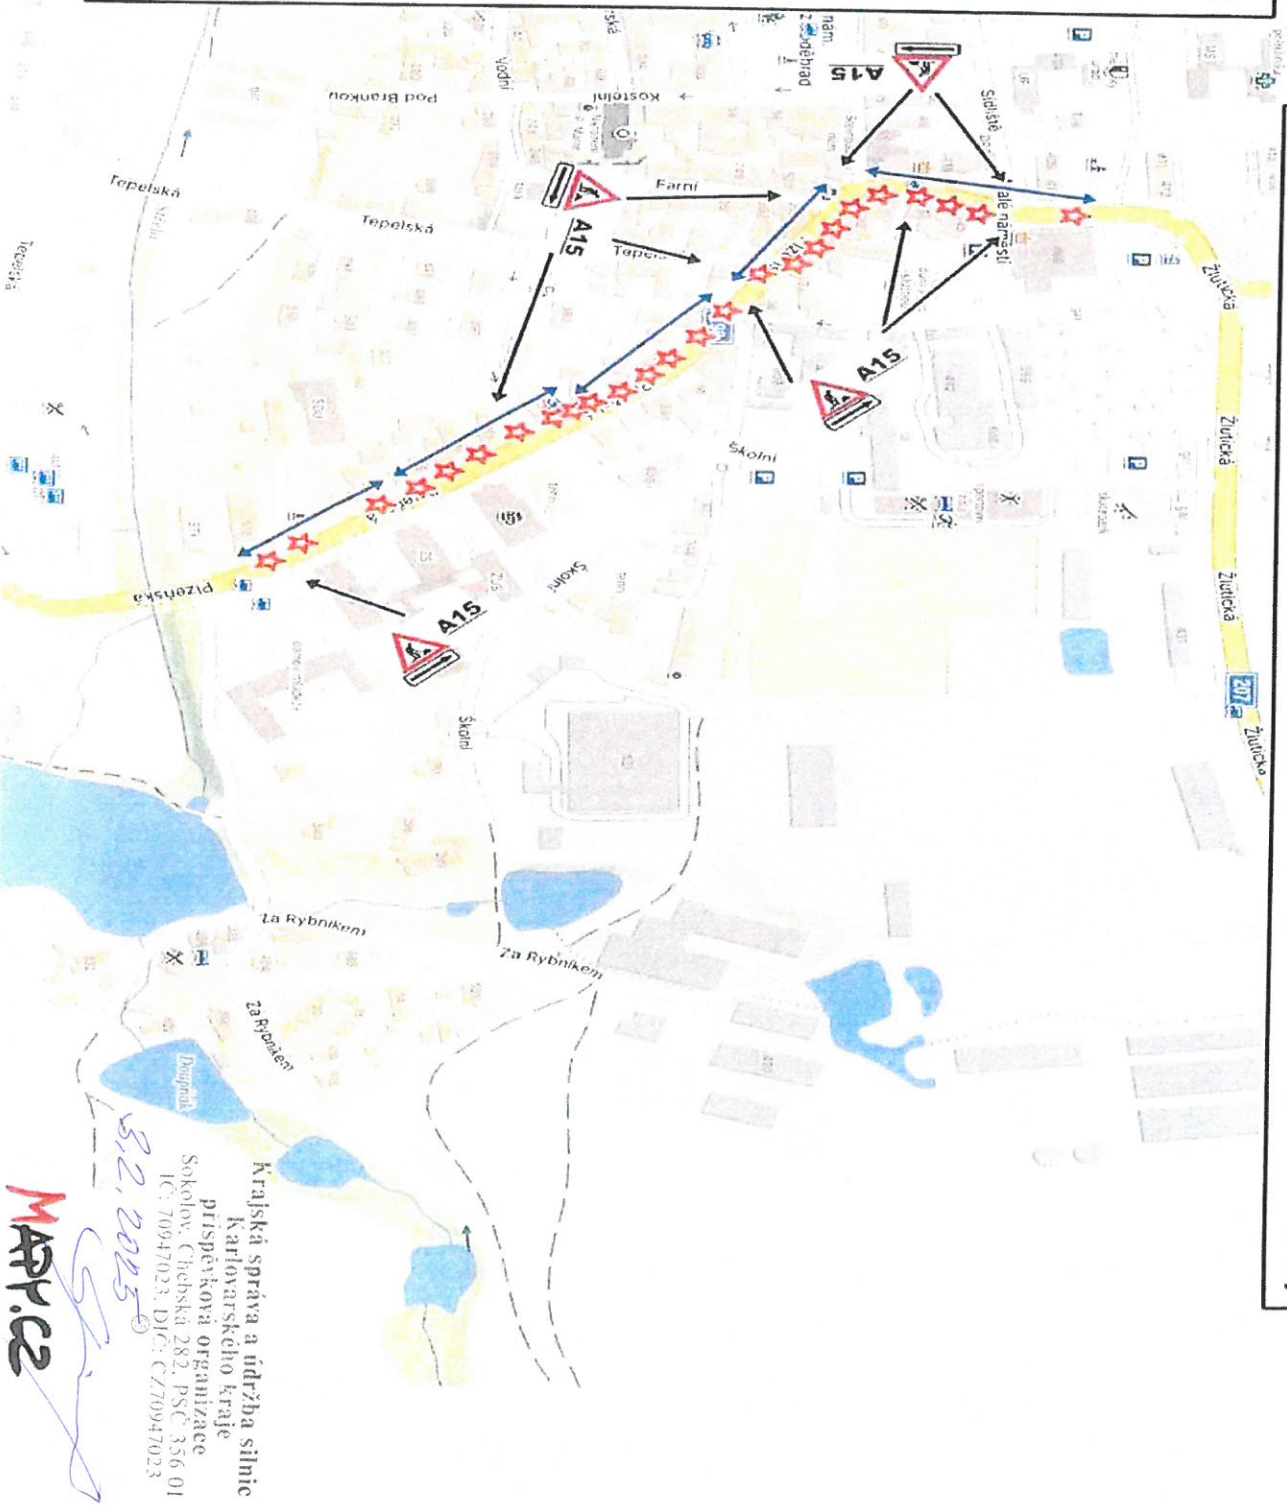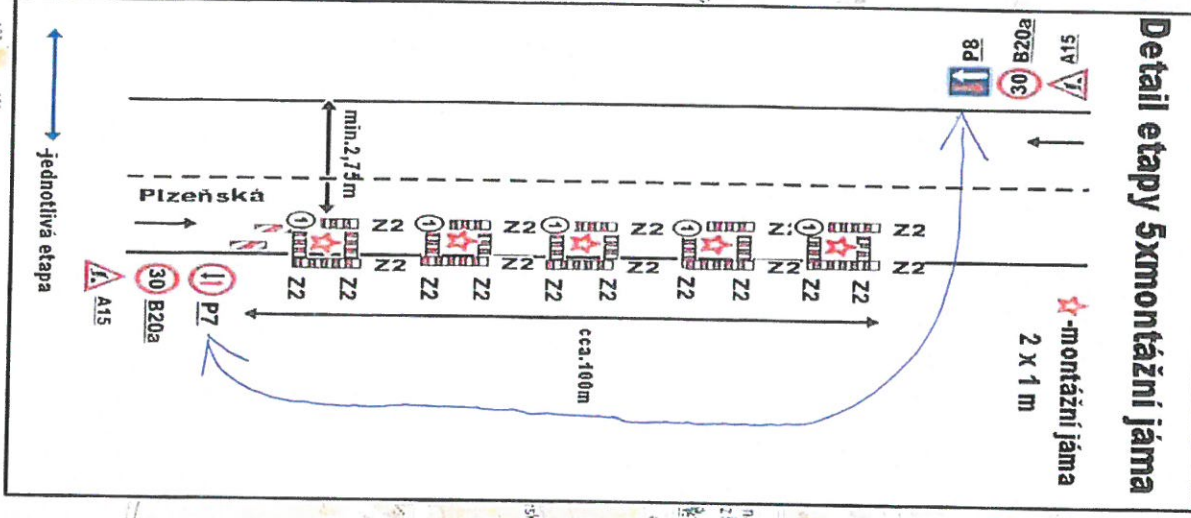

Příloha k č. 2598/02/12
 VEŘEJNÁ SPRÁVA
 KARLOVY VARY
 020

Krajská správa a údržba silnic
 Karlovarského kraje
 příspěvková organizace
 Sokolov, Chebská 282, PSC 356 01
 IČ: 70947023, DIČ: C70947023
 3.2.2015
MARICE