

25.02.2025

3089100125

1


Grafický návrh uzavírky a objížďky silnice č. II/219 a II/220 v Nejdku na náměstí Karla IV. (severní a jižní část) pro kulturní akci „Nejedcká pouť 2025“ konané ve dni 21.6.2025.

- 1 - „B1“ Zákaz vjezdu všech vozidel (v obou směrech). 9x
- 2 - „B2“ Zákaz vjezdu všech vozidel. 2x
- 3 - „Z2“ Zábrana pro označení uzavírky. 8x
- 4 - „IS 11a“ Návěst před objížďkou. 4x
- 5 - „IS 11b“ Směrová tabule pro vyznačení objížďky – text. 11x
- 6 - „IP 4b“ Jednosměrný provoz. 2x
- 7 - „B28“ Zákaz zastavení. 3x
- 8 - „A9“ Provoz v obou směrech. 2x
- 9 - „IP 10a“ Slepá pozemní komunika - ce. 1x

- Plánovaná „Objížďka“

- Plánovaná „Uzavírka“

Bc. Petr Chvoštal
POLICE ČESKÉ REPUBLIKY
Důvod podepsání:
Čas podepsání: 11.02.2025 8:18:45

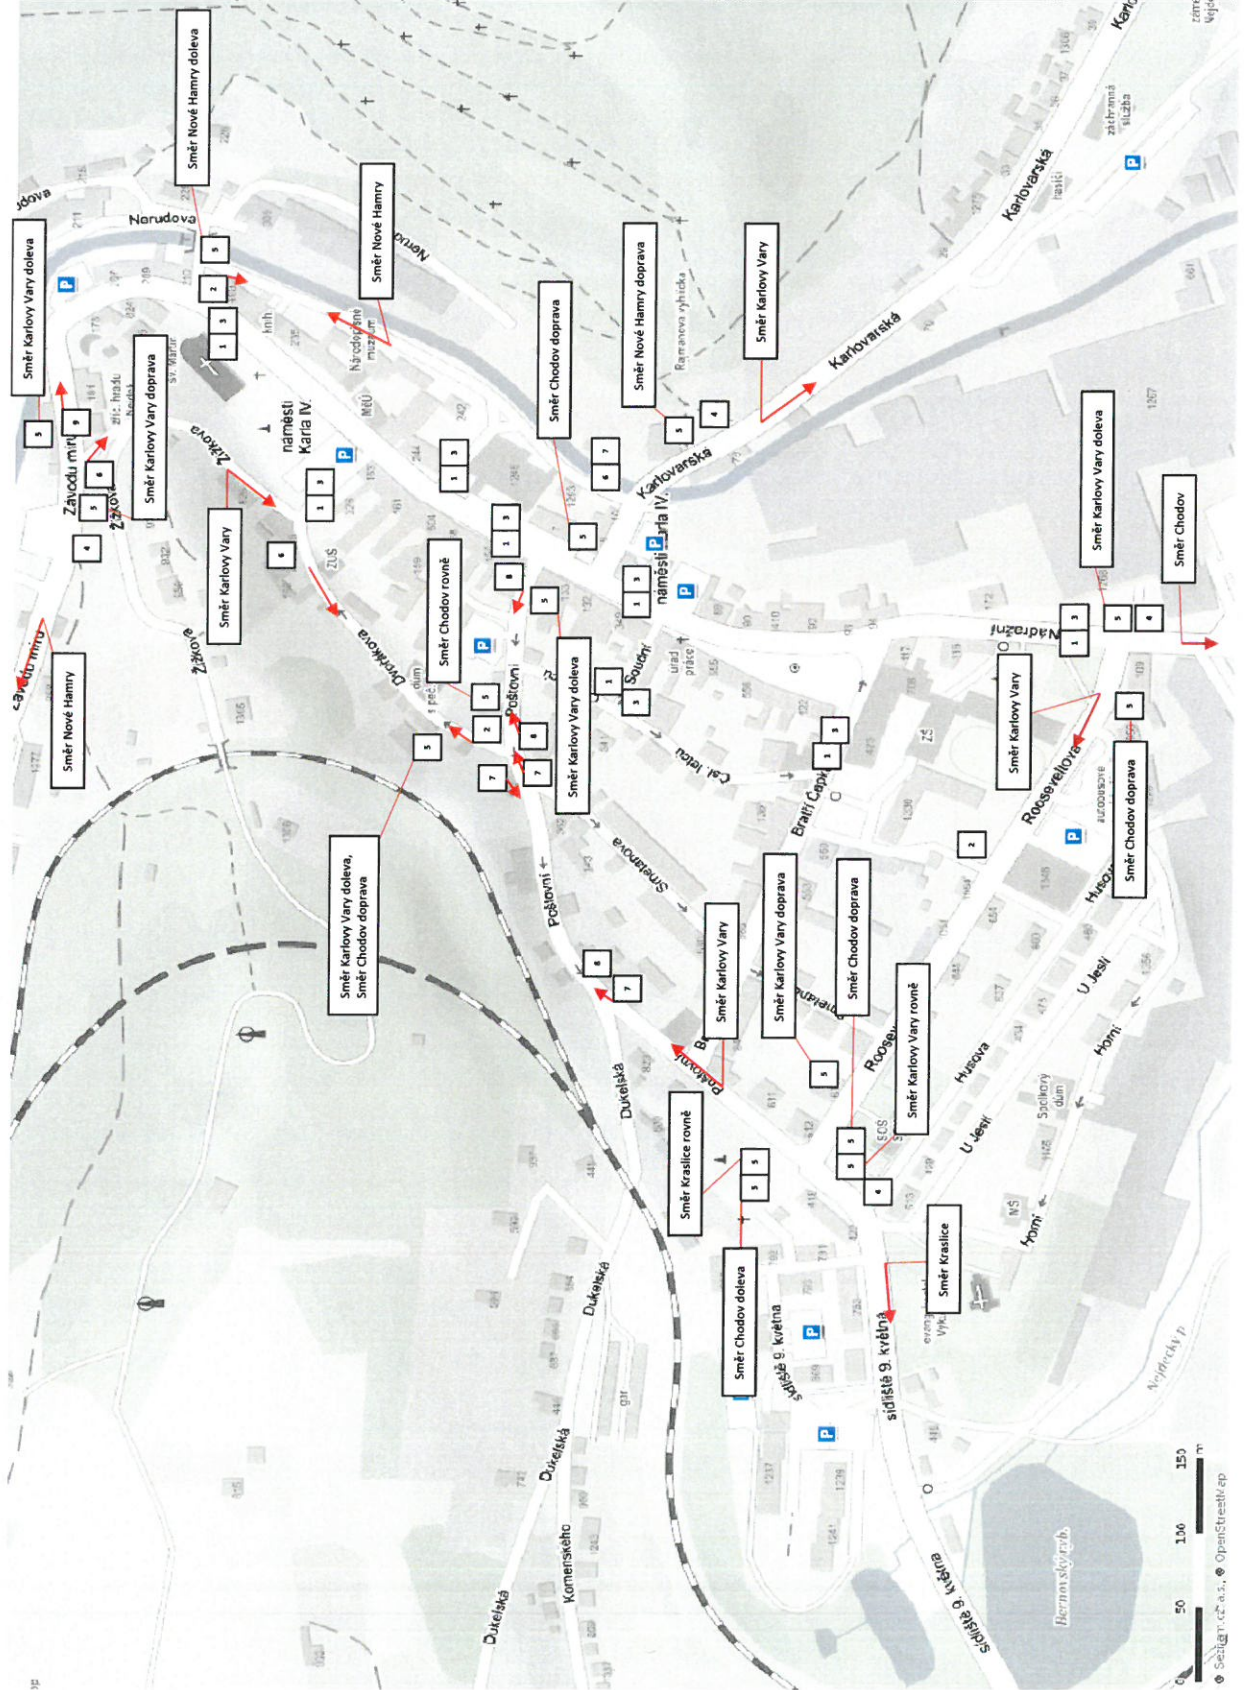


25. 02. 2025

Průběh č. 5689/00125

MAKROREGION MĚSTSKÝ

2

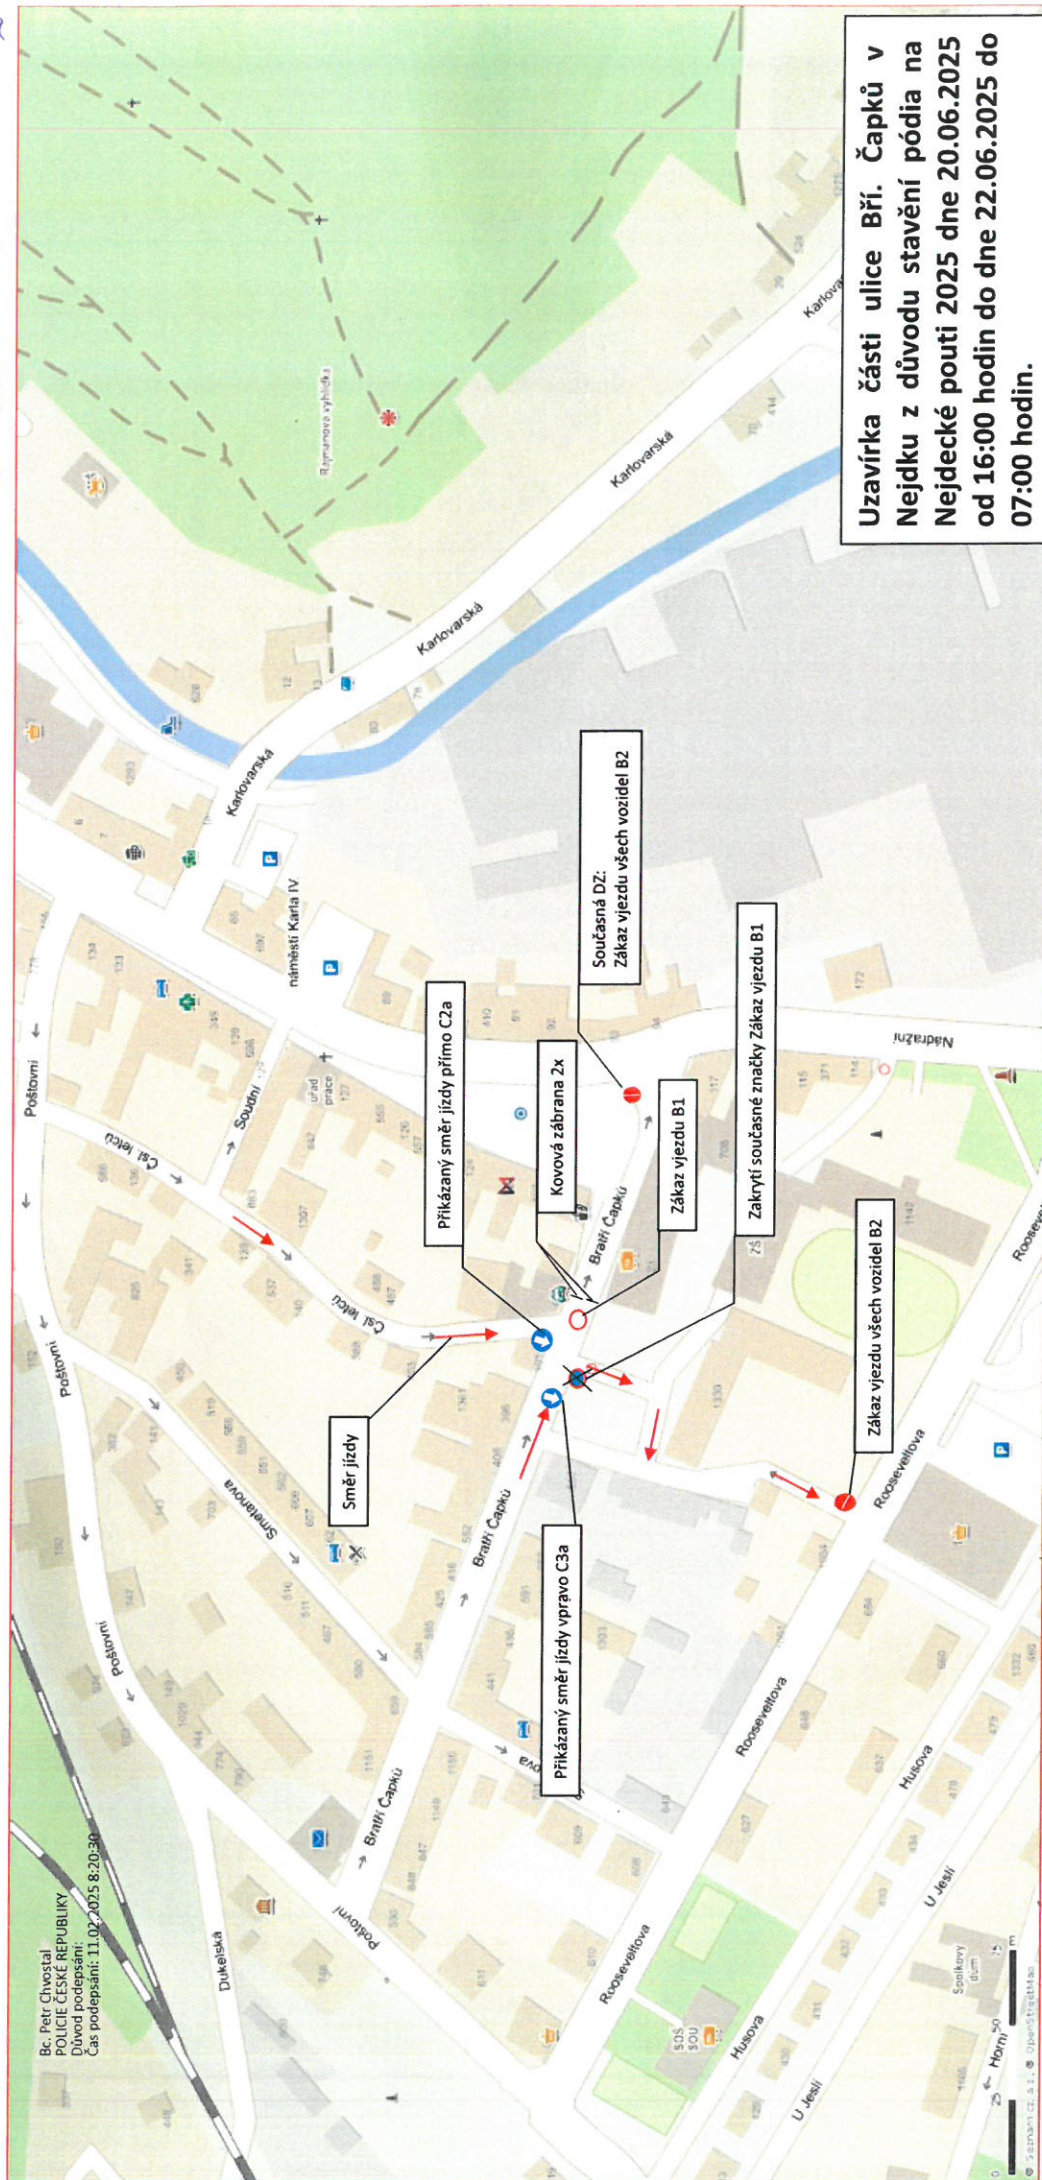


25. 02. 2025

Průběh č. 5684/02/25

MAJSTRA VAVRKY
KARLOVA 3/5

3

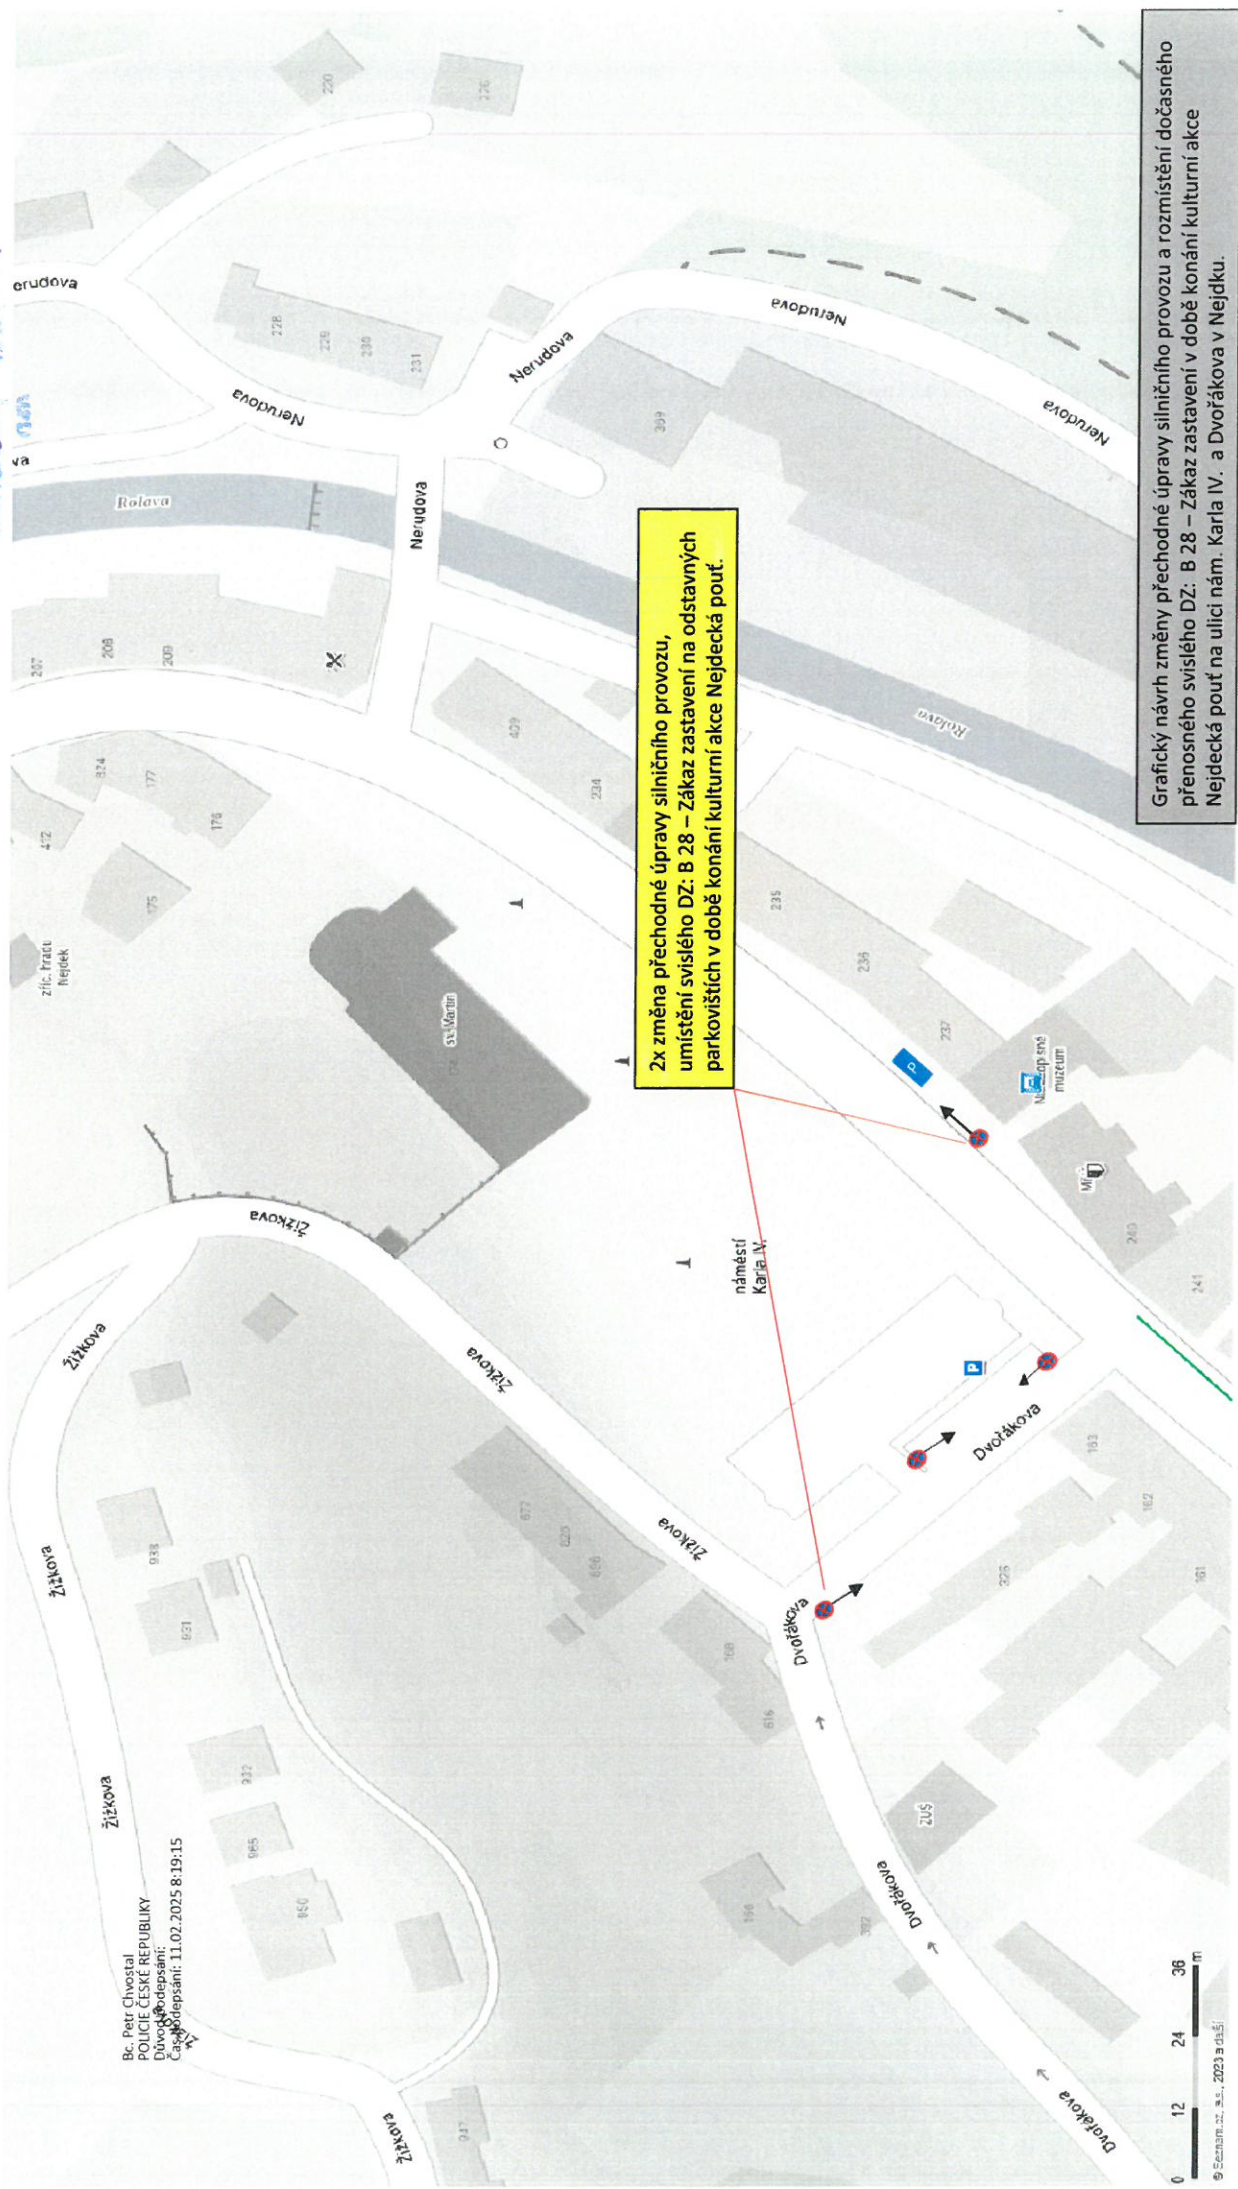


Bc. Petr Chvoštal
 POLICE ČESKÉ REPUBLIKY
 Dvůr Králové
 Číslo podpisání: II.02.2025 8:19:15

Grafický návrh změny přechodné úpravy silničního provozu a rozmístění dočasných přenosného svislého DZ: B 28 – Zákaz zastavení v době konání kulturní akce Nejdecká pouť na ulici nám. Karla IV. a Dvořákova v Nejdku.

0 12 24 36 m
 © Seznam.cz, a.s., 2023 a dříve

25. 02. 2025

Průběh k č. j. 36 89/0D/25
Městský úřad Nejdek
KARLOVARSKÝ ÚSTAV
4/5

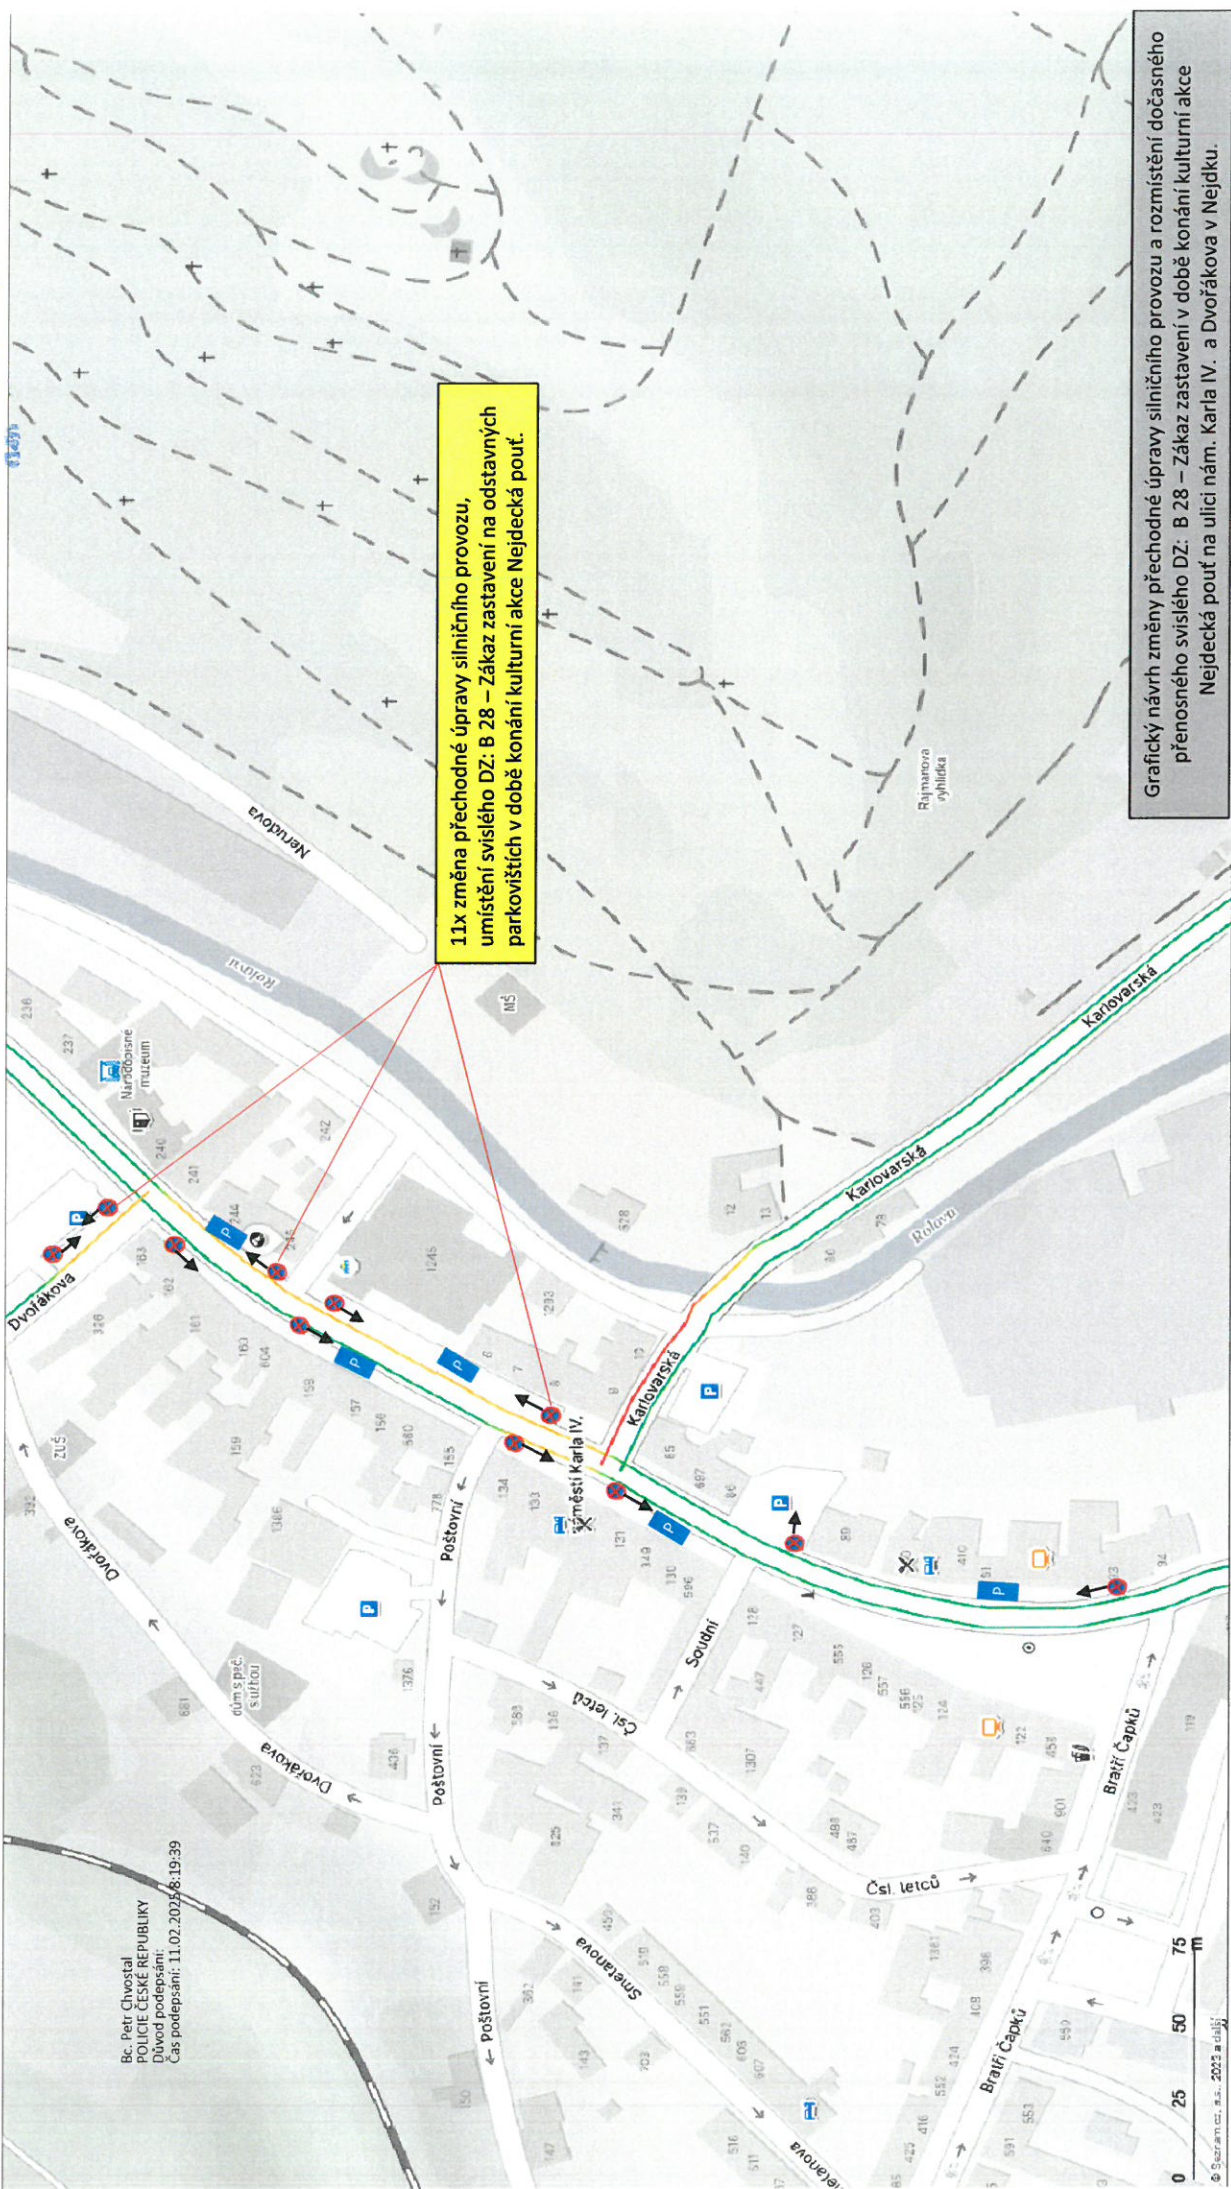

11x změna přechodné úpravy silničního provozu, umístění svislého DZ: B 28 – Zákaz zastavení na odstavných parkovištích v době konání kulturní akce Nejdecká pouť.

Grafický návrh změny přechodné úpravy silničního provozu a rozmístění dočasných přenosného svislého DZ: B 28 – Zákaz zastavení v době konání kulturní akce Nejdecká pouť na ulici nám. Karla IV. a Dvořákova v Nejdku.

Bc. Petr Chvoštal
POLICE ČESKÉ REPUBLIKY
Důvod podepsání:
Čas podepsání: 11.02.2025 18:19:39


© StarMap.cz, s.r.o., 2023 a další

25. 02. 2025

Průběh k čj. 3689/00125

MĚSTSKÝ ÚŘAD NEJDEK

PARROVSKÁ 5/6

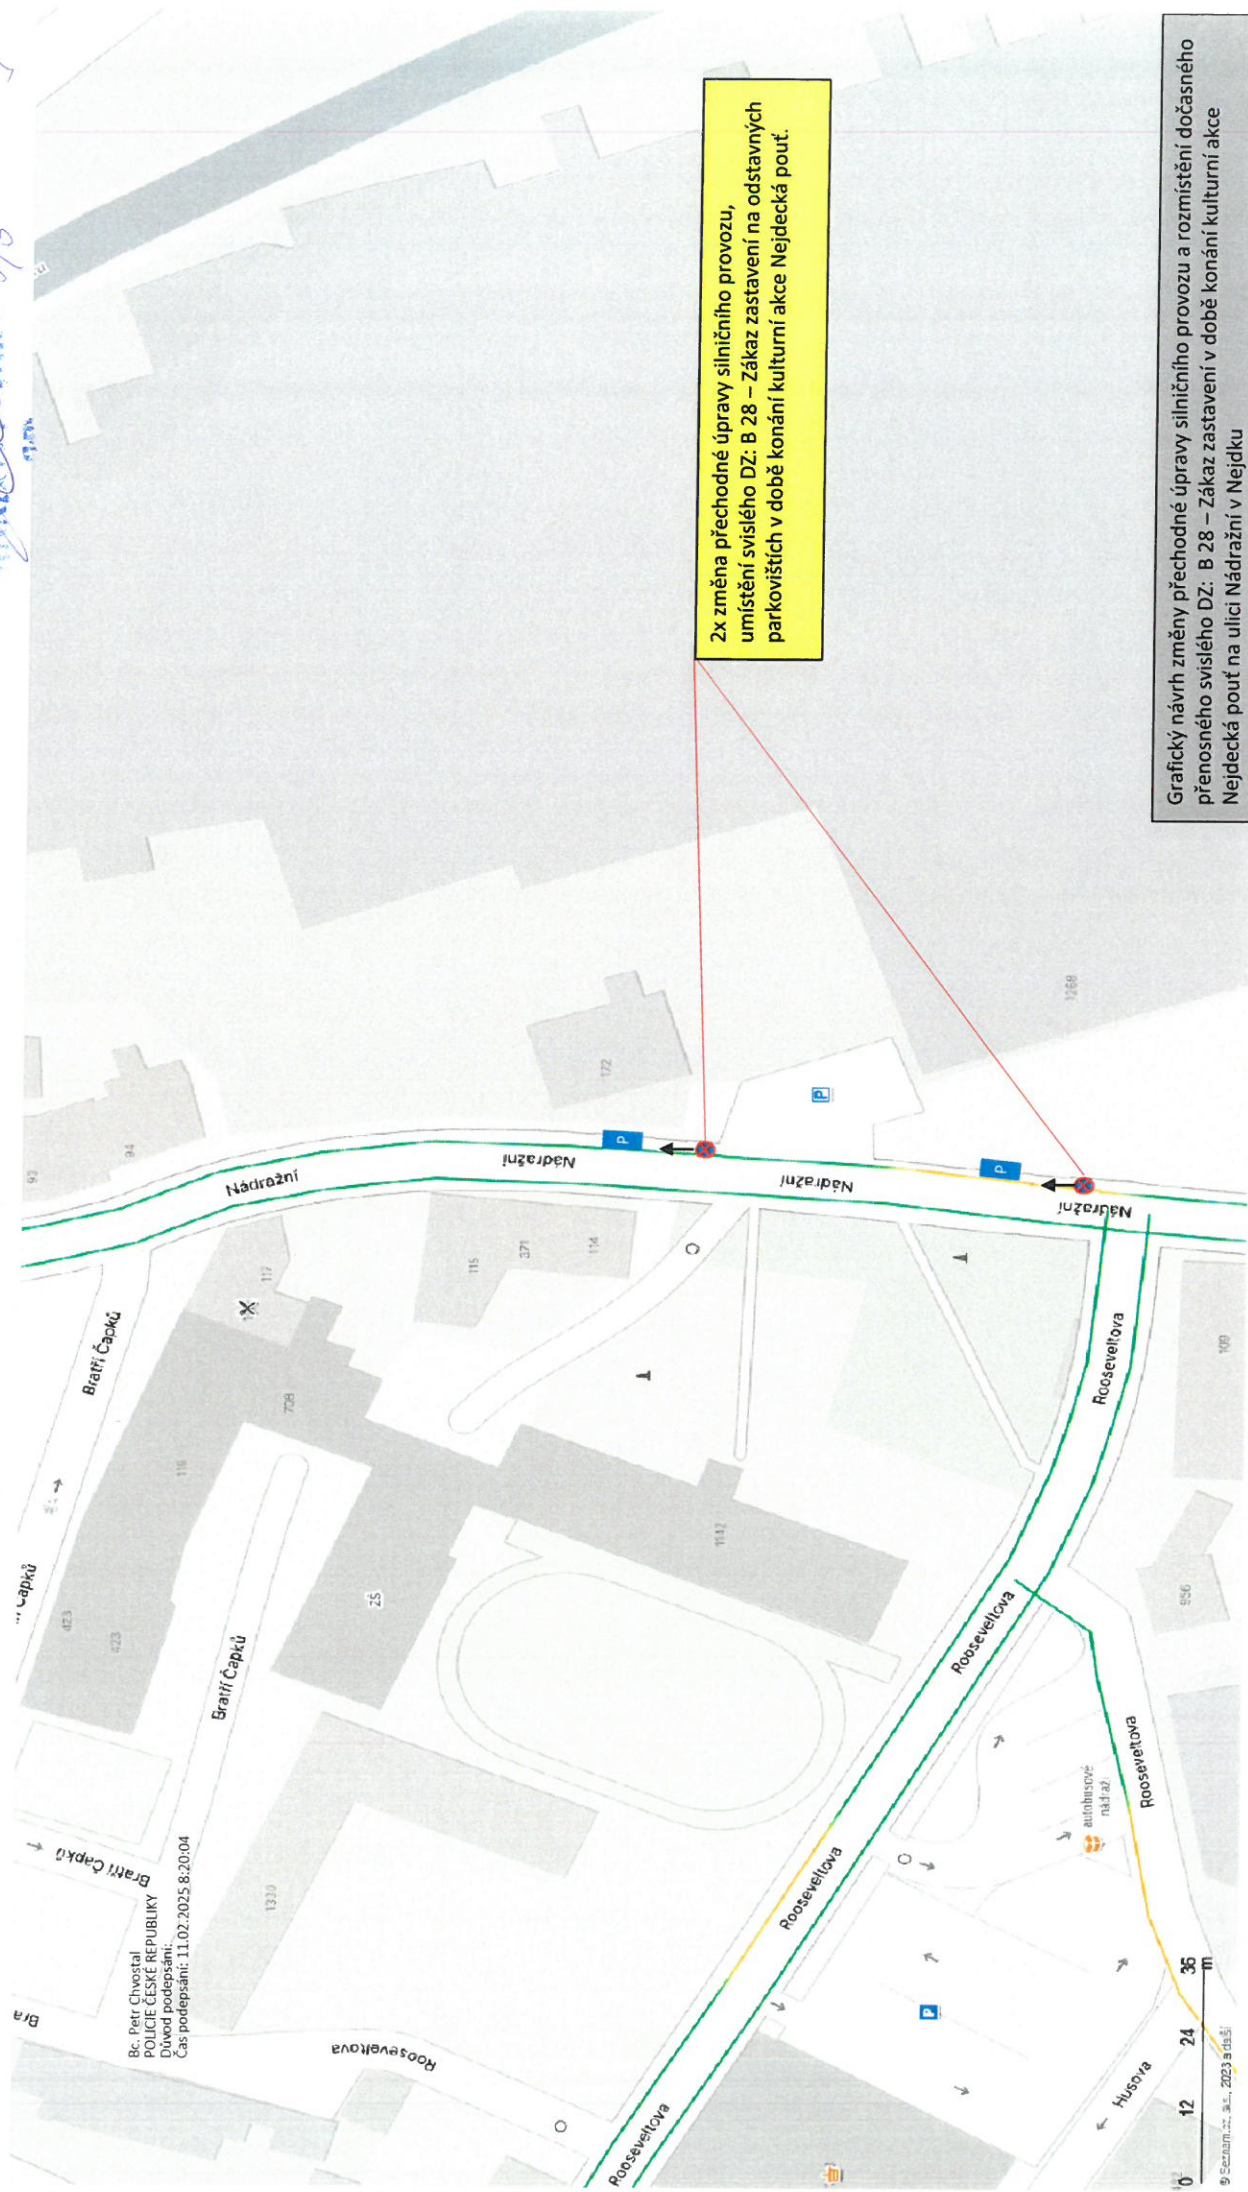

Změna přechodné úpravy silničního provozu, umístění svislého DZ: B 28 – Zákaz zastavení na odstavných parkovištích v době konání kulturní akce Nejdecká pouť.

Grafický návrh změny přechodné úpravy silničního provozu a rozmístění dočasných přenosného svislého DZ: B 28 – Zákaz zastavení v době konání kulturní akce Nejdecká pouť na ulici Nádrazní v Nejdku

Bc. Petr Chvoštal
POLICIE ČESKÉ REPUBLIKY
Důvod podepsání:
Čas podepsání: 11.02.2025 8:20:04

9/Seznam... a.l., 2023 a d.s.j.